


Identificativo C 101		lavoro PROGETTO DI RESTAURO DEGLI EDIFICI SITI A DORSODURO AI NN. 3656 3657 3658 3659 3674 3675 3676 3686 3688 3687 VENEZIA 2° STRALCIO FUNZIONALE	committente COMUNE DI VENEZIA
stab. n° 6	titolo elaborato	PROGETTO PIANTA PIANO TERRA	fase ESECUTIVA
osservazioni N° 2000			scale 1:50
			data 12-10-96
progettista Arch. Emma Cristofari S. Croce 327 - 30195 Venezia - tel. 5228238 Ing. A. Colletta Viale Don Sturzo 62 - 30020 Marcon (VE) - tel. 5959902			firma progettista
collaboratori studio tecnico			data

CALLE RENIER

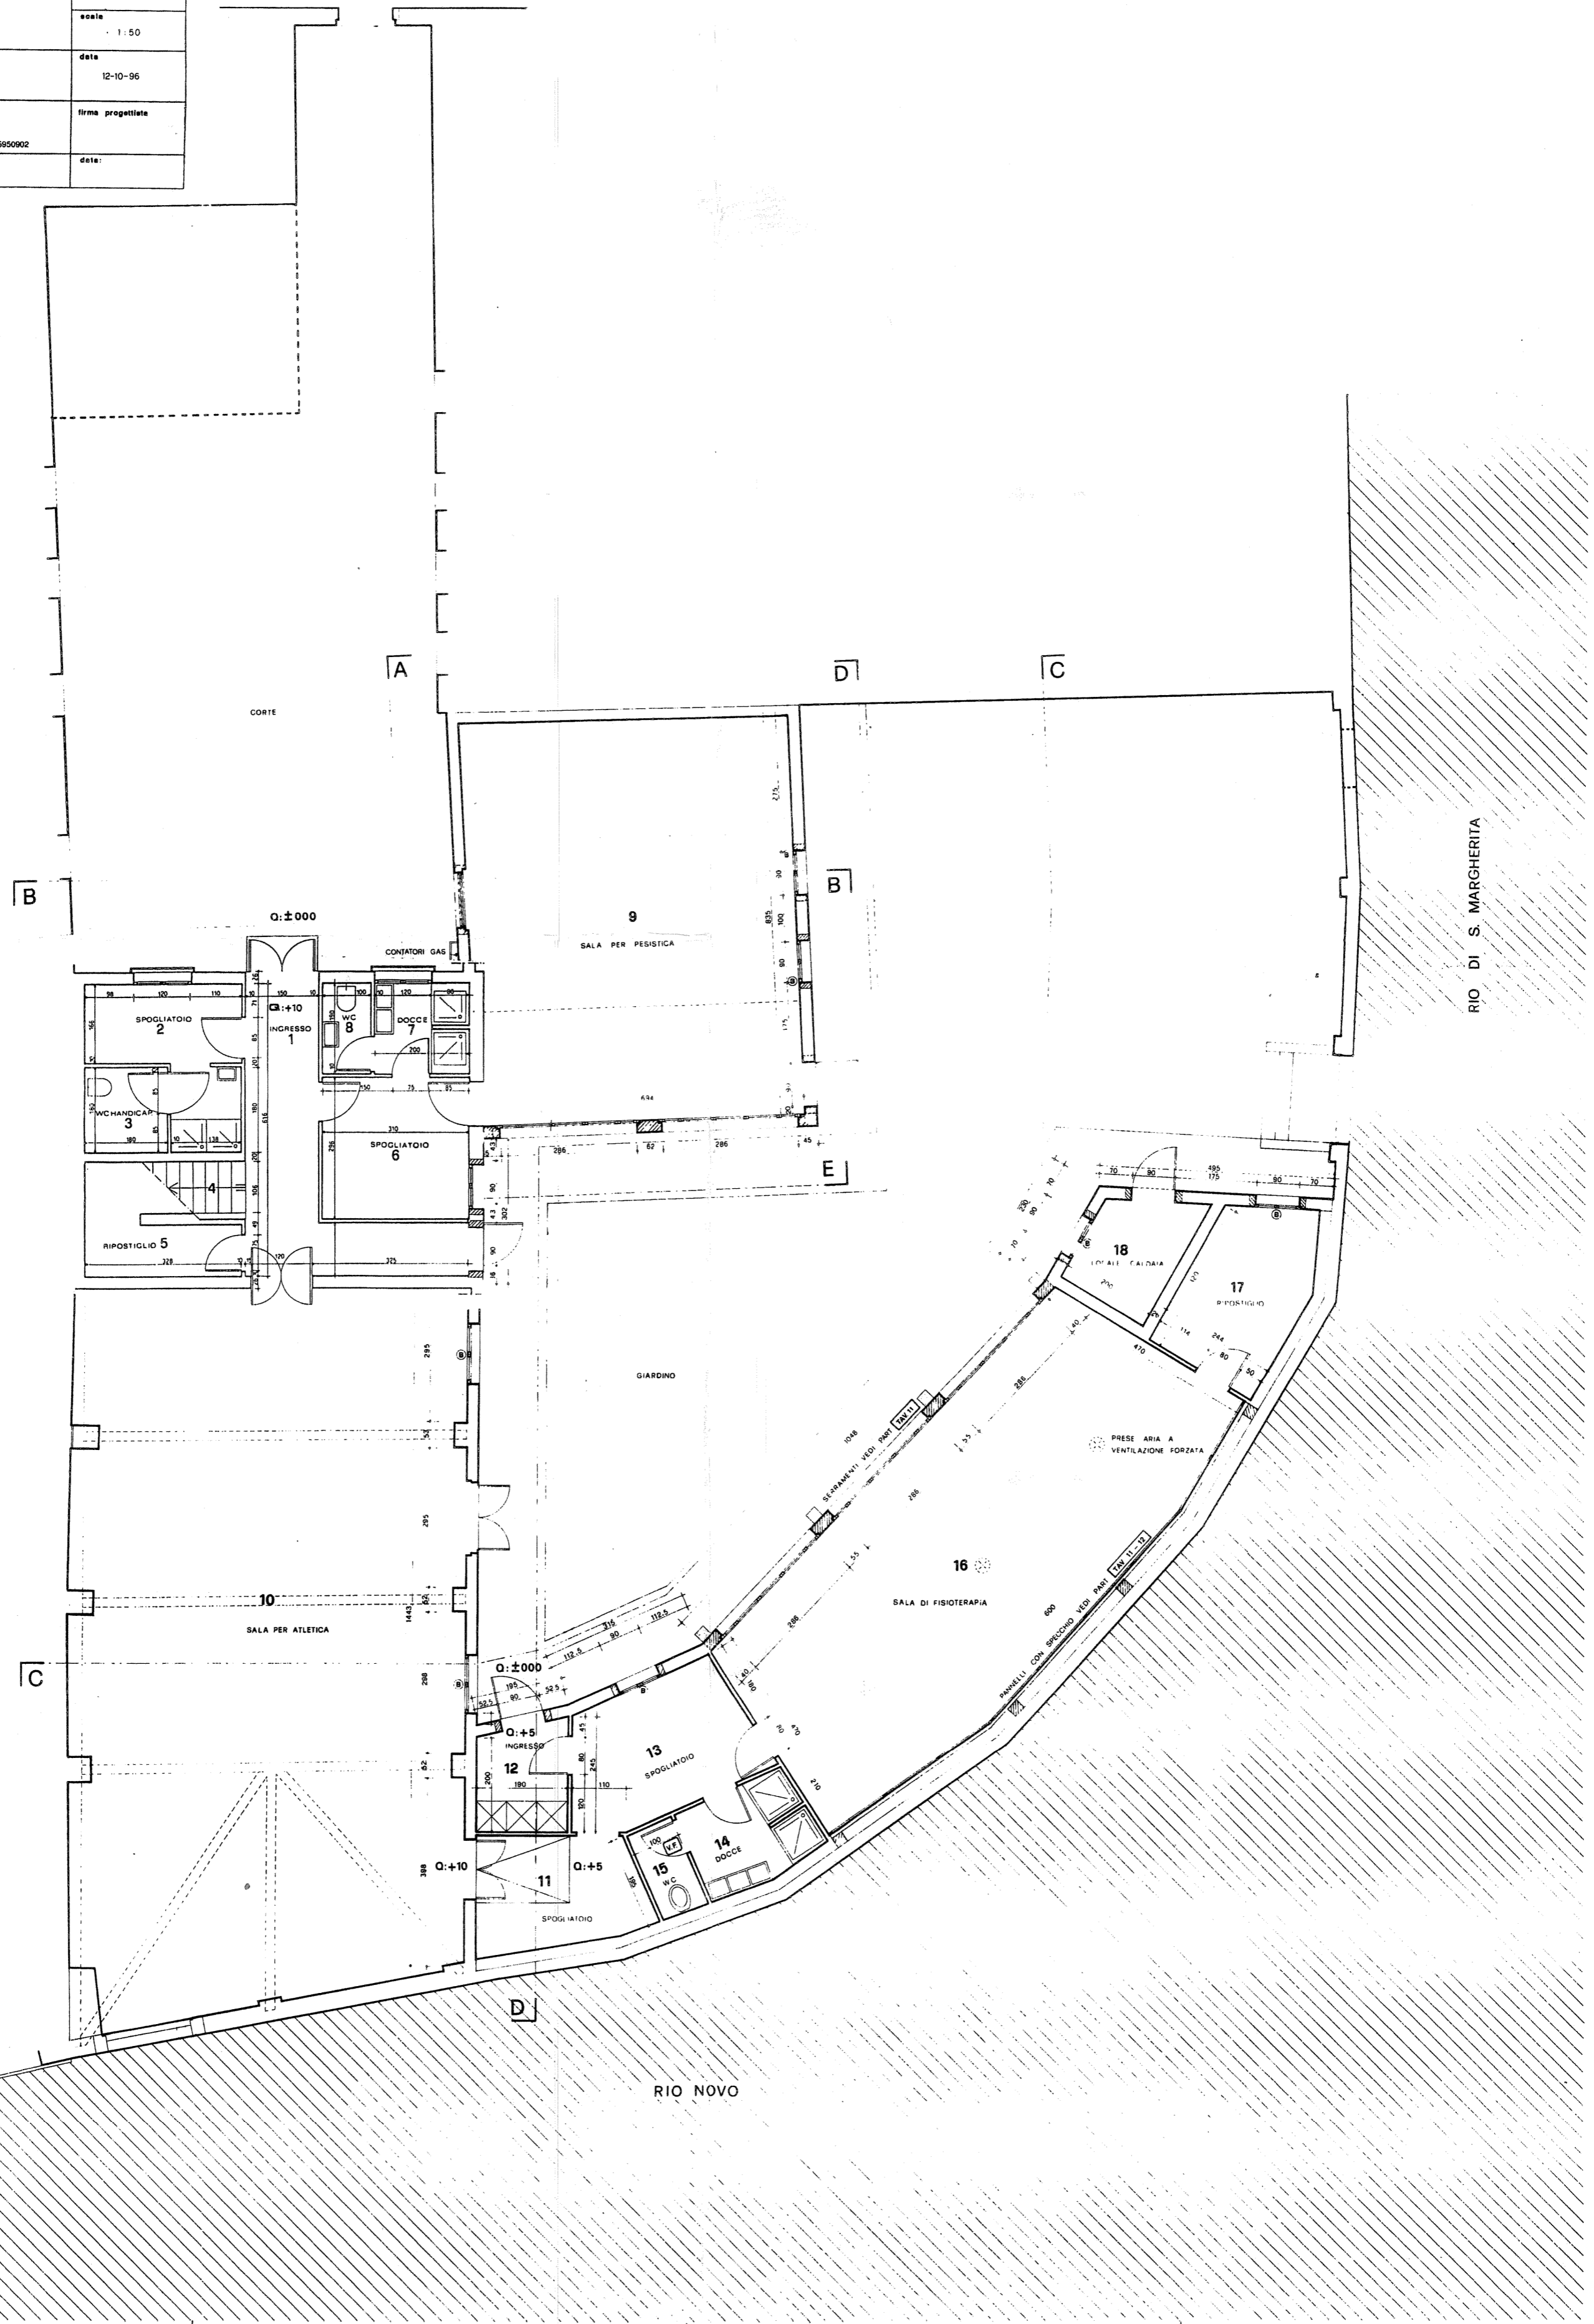

RIO DI S. MARGHERITA

RIO NOVO