


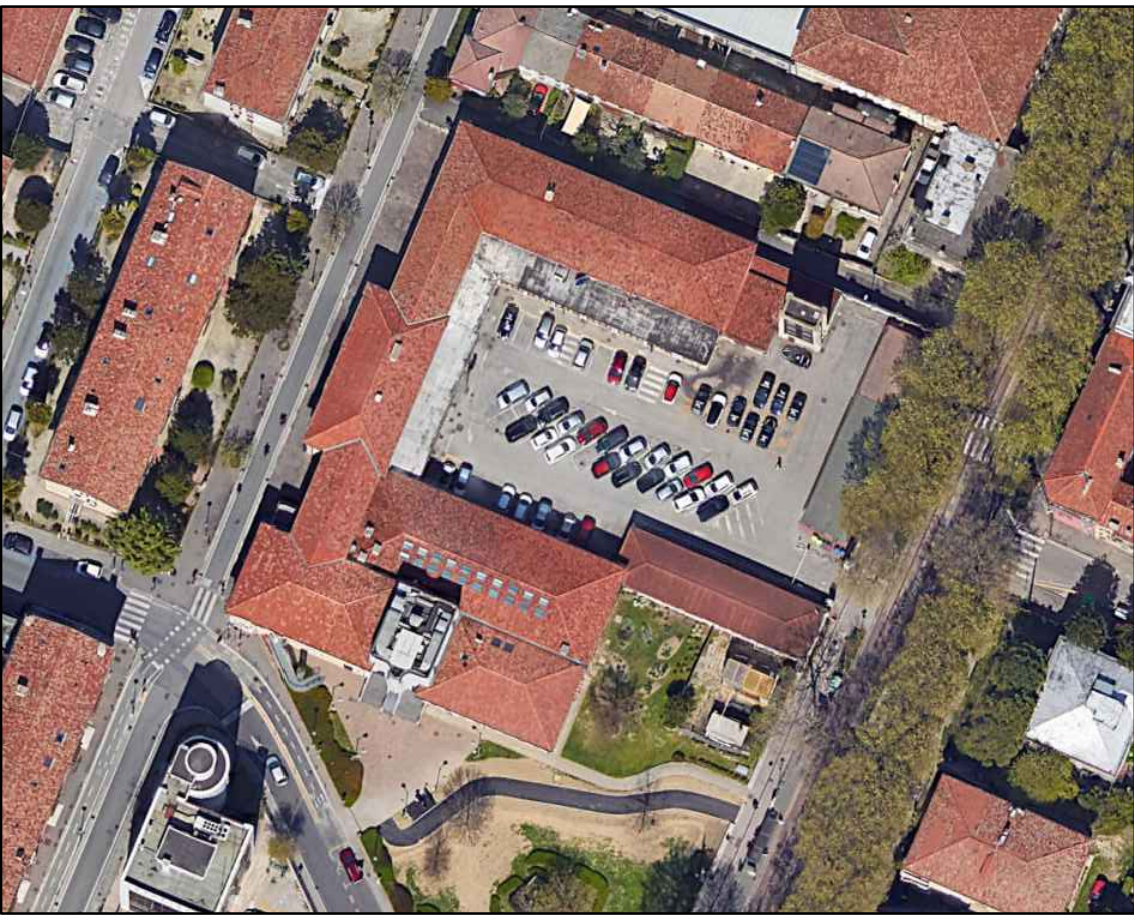

ORTOFOTO
Scala 1:1000



PLANIMETRIA CATASTALE (Fg. 139 - Part. 186 e 410)
Scala 1:2000




VINCOLI: culturali
Riferimento Legislativo: D.Lgs. 42/2004 art. 10 comma 1 art. 12
(Beni culturali - Proprietà pubblica: in fase di verifica)
Scala 1:2000



Z.T.O.: A
Zona Territoriale Omogenea: attrezzatura di interesse comune
Scala 1:2000



PIANO TERRA
Scala 1:200

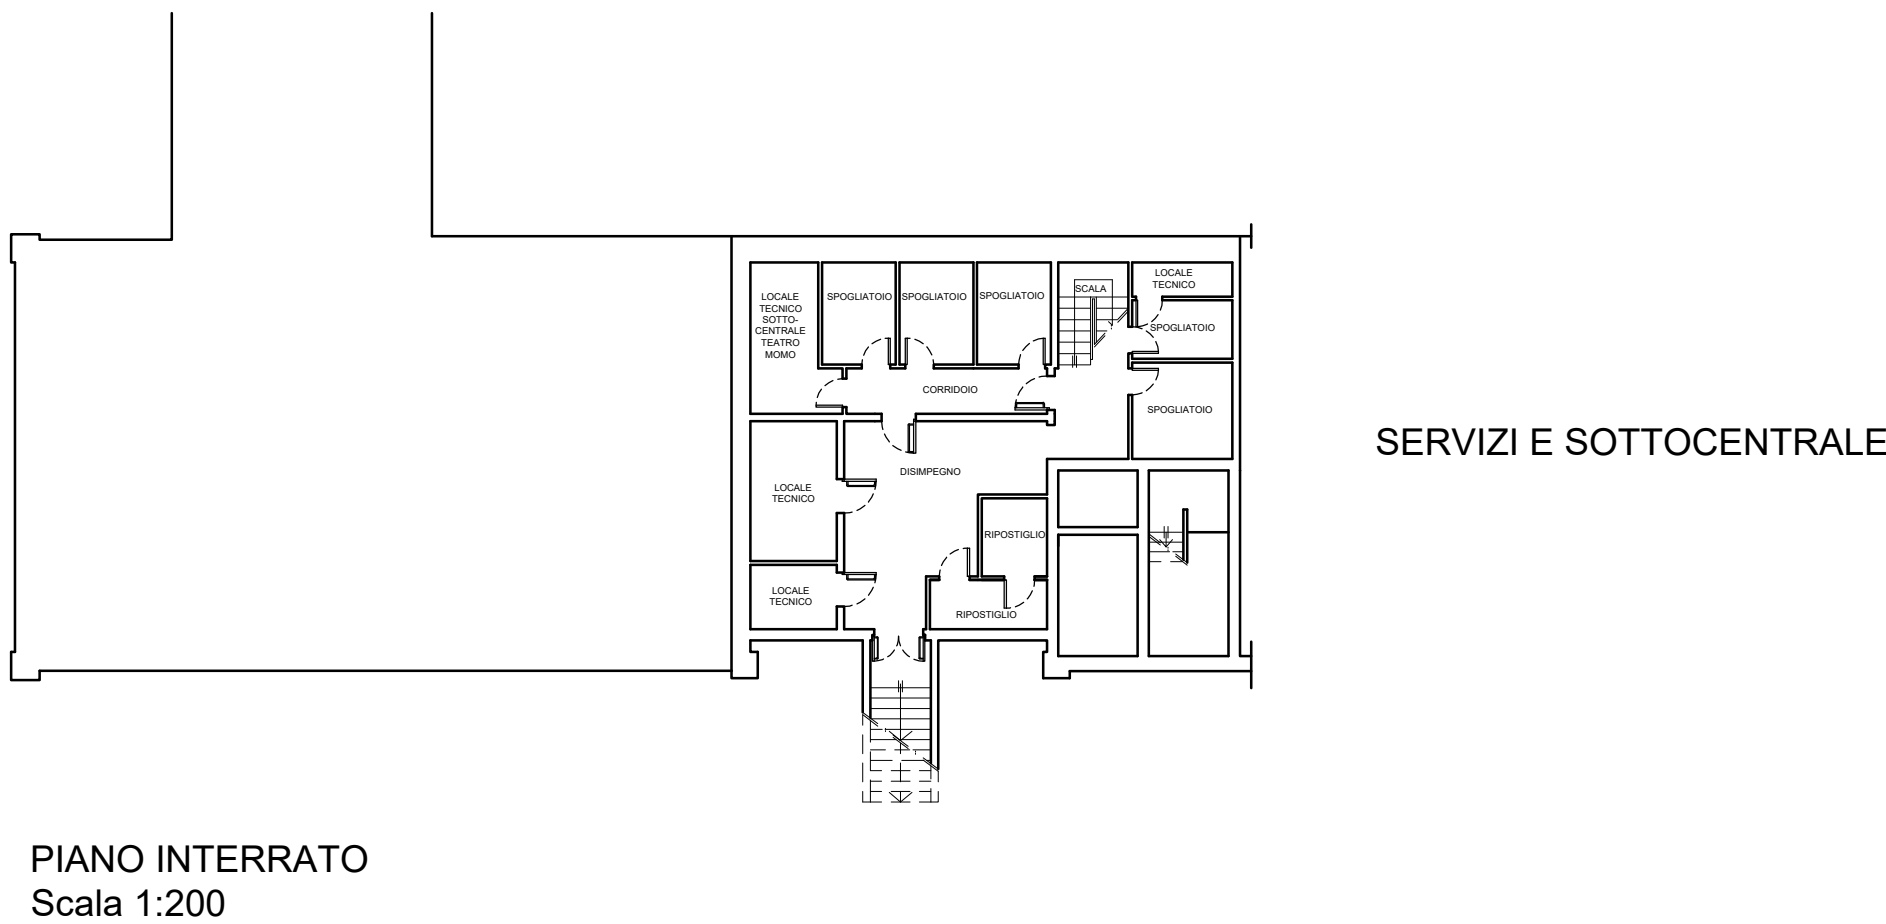

PIANO INTERRATO
Scala 1:200



PIANO PRIMO
Scala 1:200



C.I. 15427 - INTERVENTO DI RIQUALIFICAZIONE IMPIANTO DI
CLIMATIZZAZIONE DEL COMPLESSO EX GIL
SITO A VENEZIA-MESTRE VIA CAPPUCCINA N. 76
Codici Edifici: 412014 - 272032 - 502041

PROGETTO ESECUTIVO

AREA LAVORI PUBBLICI, MOBILITA' E TRASPORTI
SETTORE VIABILITA' DI QUARTIERE E LOCALE
TERRAFERMA, ENERGIA E IMPIANTI
SERVIZIO IMPIANTI TERRAFERMA
CA' FARSETTI - San Marco 4136
30124 Venezia

R.U.P. - Responsabile Unico del Procedimento:
Ing. Francesco Dittadi

progettista:
ing. Vito Saccarola

collaboratori:

studio tecnico ing. vito saccarola
progettazione e direzione lavori di opere di ingegneria civile

TAV.
1/7-ED
oggetto
PLANIMETRIE E PIANTE PIANO TERRA E PRIMO
STATO DI FATTO

prog.	data	descrizione	rev.	specatore	verifica	approvazione
1	07/04/2025	1. emissione: progetto di fattibilità tecnica ed economica	1	119	data	07%
2	nov. 2025	2. emissione: progetto esecutivo (in via VAS 12/20/2025.dwg)	0	180	data	07%

prog.: VOI1C
file: VOI1C60100.dwg
scala: 1:2000 - 1:1000 - 1:200
data: novembre 2025

Questo documento è di proprietà dello Studio Tecnico Ing. Vito Saccarola che ne riserva tutti i diritti di legge.
Modello: VOI1C50-05_Catiglicchio - Rev.02 del 24/03/2025 di 104 - pag.07%