
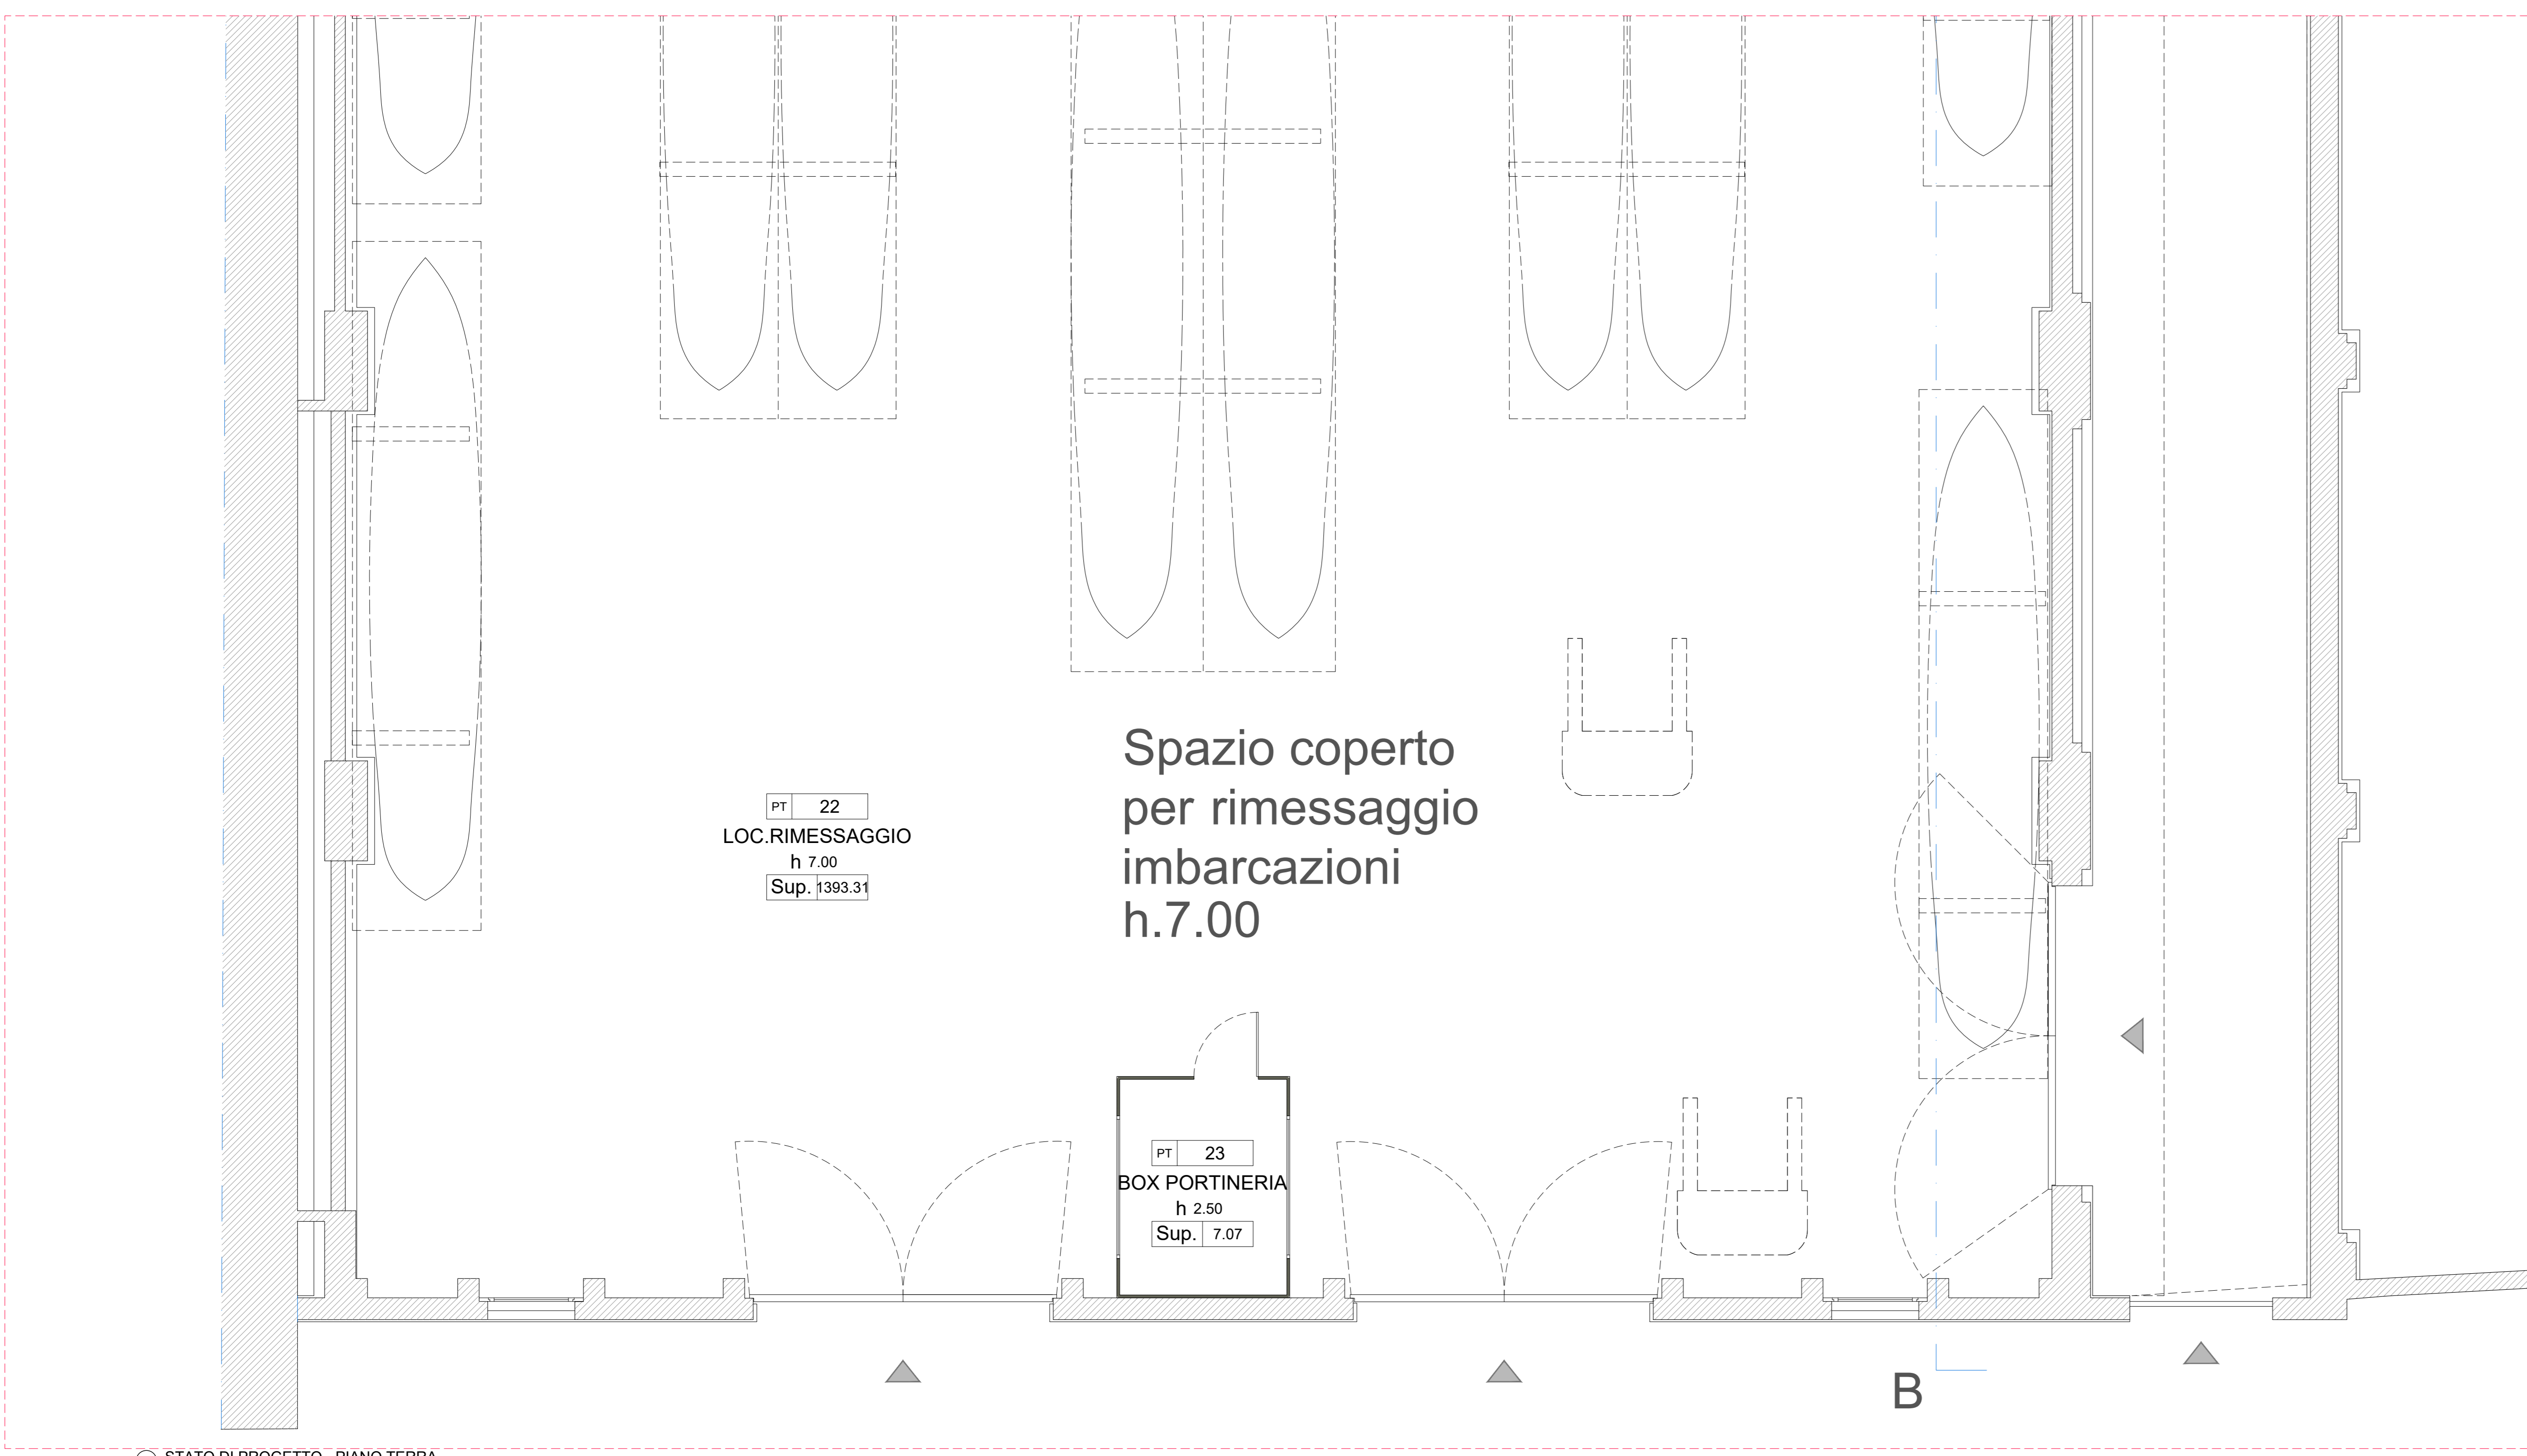


STATO DI PROGETTO - ABACO LOCALI - PIANO TERRA

| NUMERO LOCALI | NOME LOCALI | ALTEZZA [m] | AREA [m ²] | VOLUME [m ³] |
|---------------|-----------------|-------------|------------------------|--------------------------|
| 01 | SPOGLIATOIO 1 | 3.11 | 10.01 | 31.13 |
| 02 | ANTI | 3.11 | 1.00 | 3.11 |
| 03 | WC | 3.11 | 3.24 | 10.08 |
| 04 | SPOGLIATOIO 2 | 3.11 | 10.01 | 31.13 |
| 05 | ANTI | 3.11 | 1.00 | 3.11 |
| 06 | WC | 3.11 | 3.24 | 10.08 |
| 07 | SPOGL.DONNE | 3.11 | 31.74 | 98.71 |
| 08 | W.C. DISABILI | 3.11 | 5.25 | 16.33 |
| 09 | DOCCE DONNE | 3.11 | 12.08 | 37.57 |
| 10 | W.C. | 3.11 | 2.11 | 6.56 |
| 11 | LOC. Q.E. | -- | -- | -- |
| 12 | CORRIDOIO | 3.11 | 17.25 | 53.65 |
| 13 | LOC.POMPE | 3.11 | 4.29 | 13.34 |
| 14 | STANZA CUSTODE | 3.11 | 11.76 | 36.57 |
| 15 | W.C. DISABILI | 3.11 | 5.25 | 16.33 |
| 16 | SPOGL.UOMINI | 3.11 | 41.16 | 128.01 |
| 17 | DOCCE UOMINI | 3.11 | 17.54 | 54.55 |
| 18 | W.C. | 3.11 | 2.44 | 7.59 |
| 19 | LOC.SOTTOSCALA | -- | -- | -- |
| 20 | INGRESSO | 3.20 | 6.06 | 19.39 |
| 21 | CENTR. TERMICA | 3.11 | 12.00 | 37.32 |
| 22 | LOC.RIMESSAGGIO | 7.00 | 1393.31 | 9753.17 |
| 23 | BOX PORTINERIA | 2.50 | 7.07 | 17.68 |
| TOTALE | | | 1597.81 | 10385.40 |

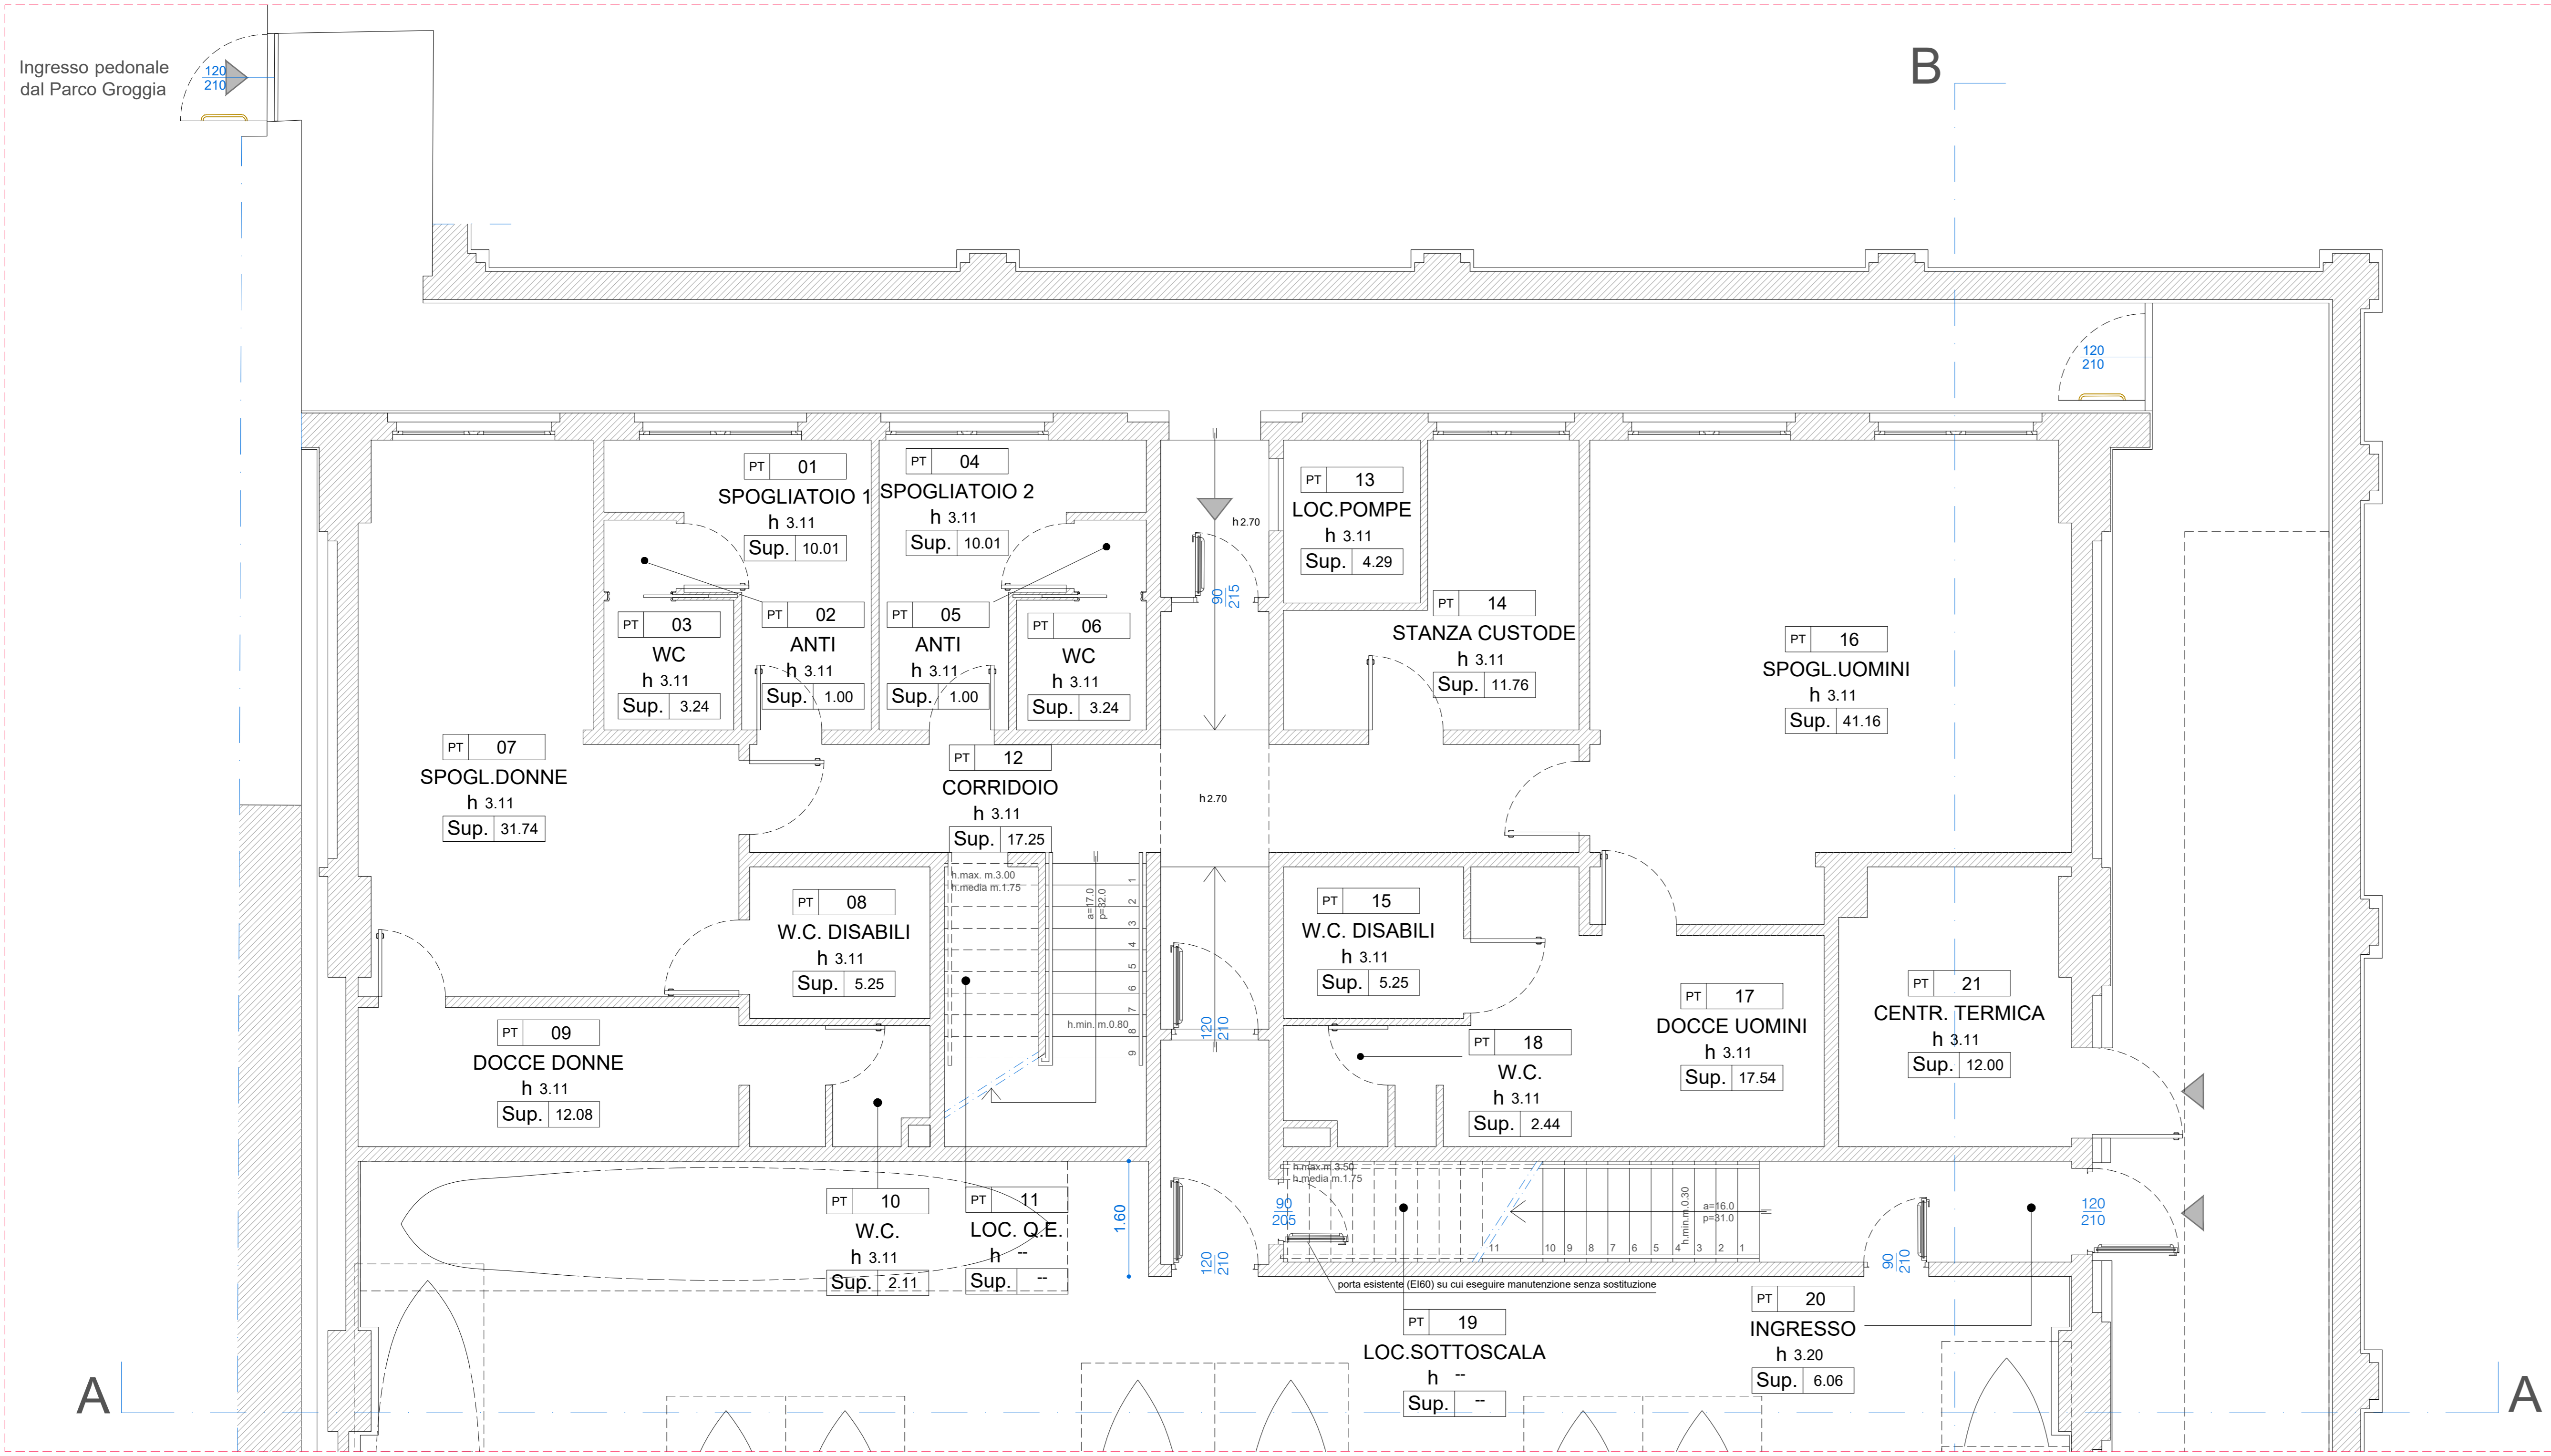

| | | | |
|---------------|-------------------------------|-------------|---|
| DATA | 04/2020 | PROGETTO | CI 15166 - INTERVENTI DI ADEGUAMENTO DELL'IMMOBILE FINALIZZATI ALL'OTTENIMENTO DEL CPI |
| SCALA | 1:50 | PROGETTISTA | REMERE SANT'ALVISE CANNAREGIO 3161, 30121 - VENEZIA (VE) CUP F72H22000340001 - CIG B6D0620137 |
| RIF. COMMESSA | 22081 | CONTRATTO | DI D. DI AGGIUDICAZIONE N. 1545 DEL 01/08/2025 CONTRATTO REP. SPEC. N. 26330 DEL 13/08/2025 |
| STATO | Progetto Esecutivo - Variante | COMMITTENTE | Comune di Venezia |
| APPROVATO DA | D.Z. | ELABORATO | A01 VARIANTE STATO AUTORIZZATO PIANTA PIANO TERRA |
| DISEGNATO DA | M.B. | NOTE | Tutti i dati sono riservati a norma di legge. Sono vietate la riproduzione e l'installazione di parti senza la presenza di una autorizzazione scritta. |