




PIANTA IMPALCATO  
SU NUOVI TRAVERSI  
scala 1:50

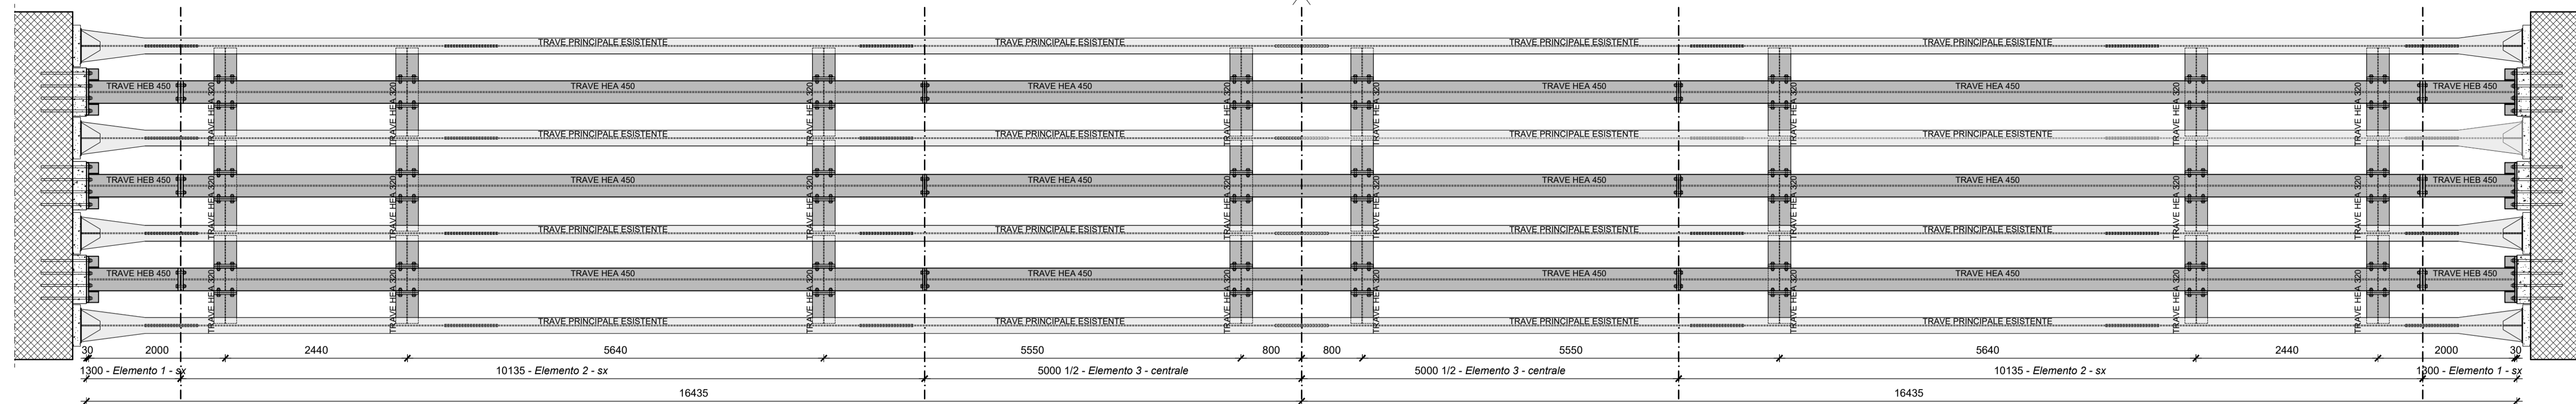


SEZIONE IMPALCATO  
NUOVE TRAVI HEA  
scala 1:50

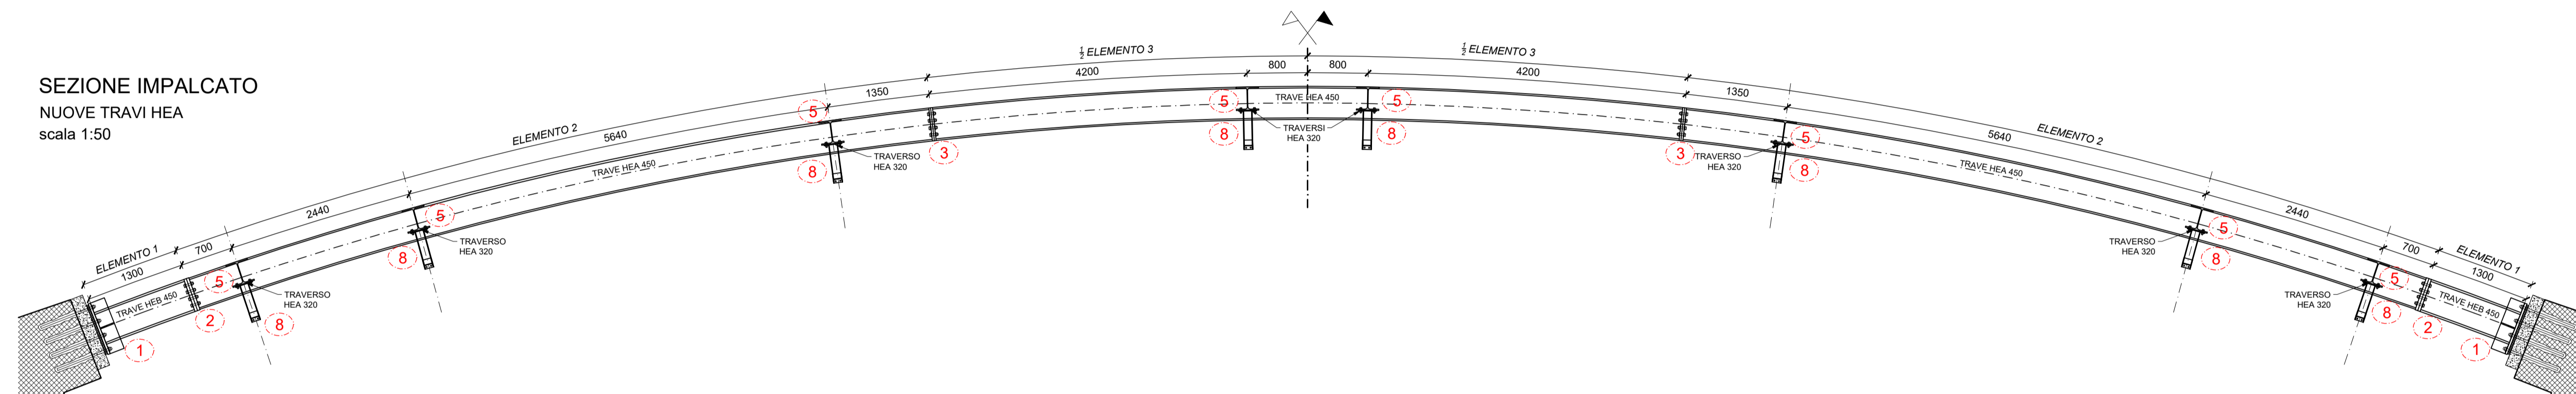

SEZIONE IMPALCATO  
NUOVE STAFFE ITALGAS  
scala 1:50

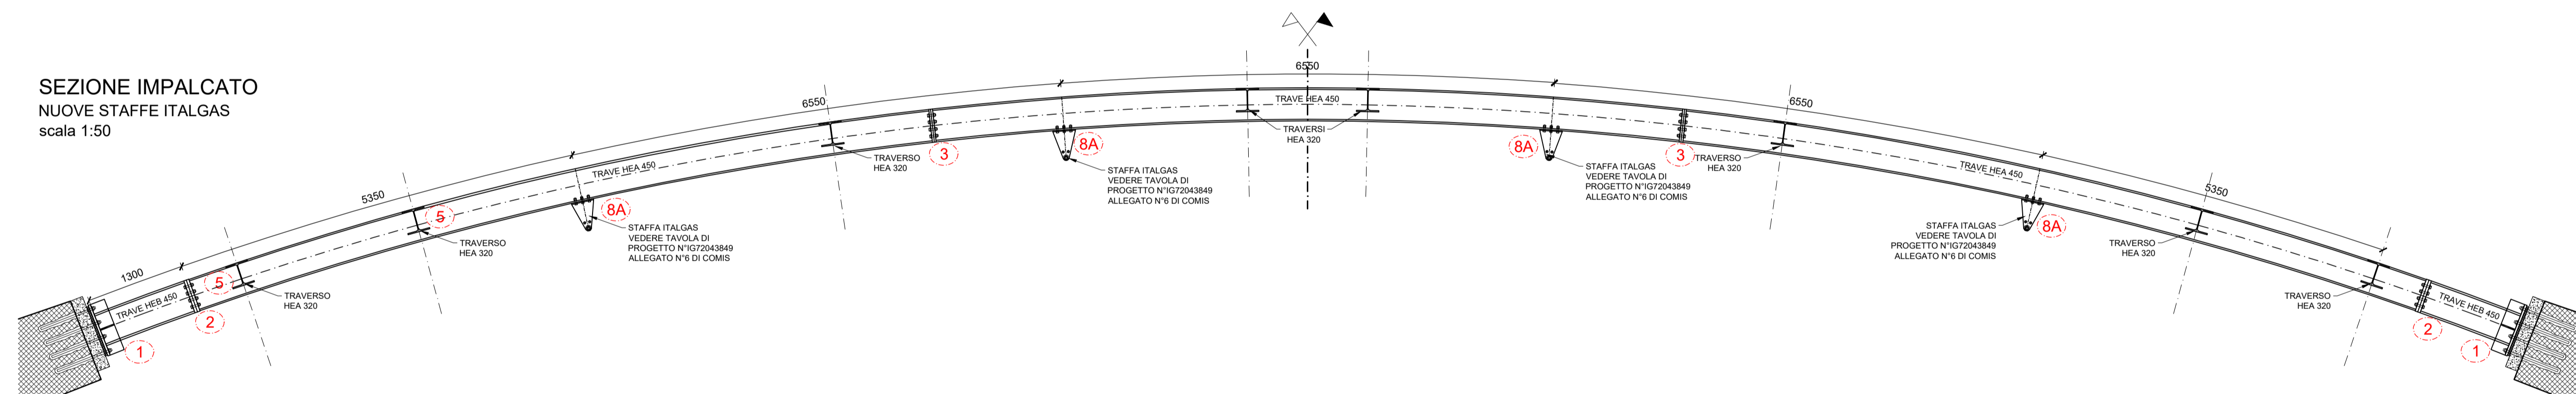


SEZIONE TRASVERSALE SU TRAVERSI  
scala 1:10

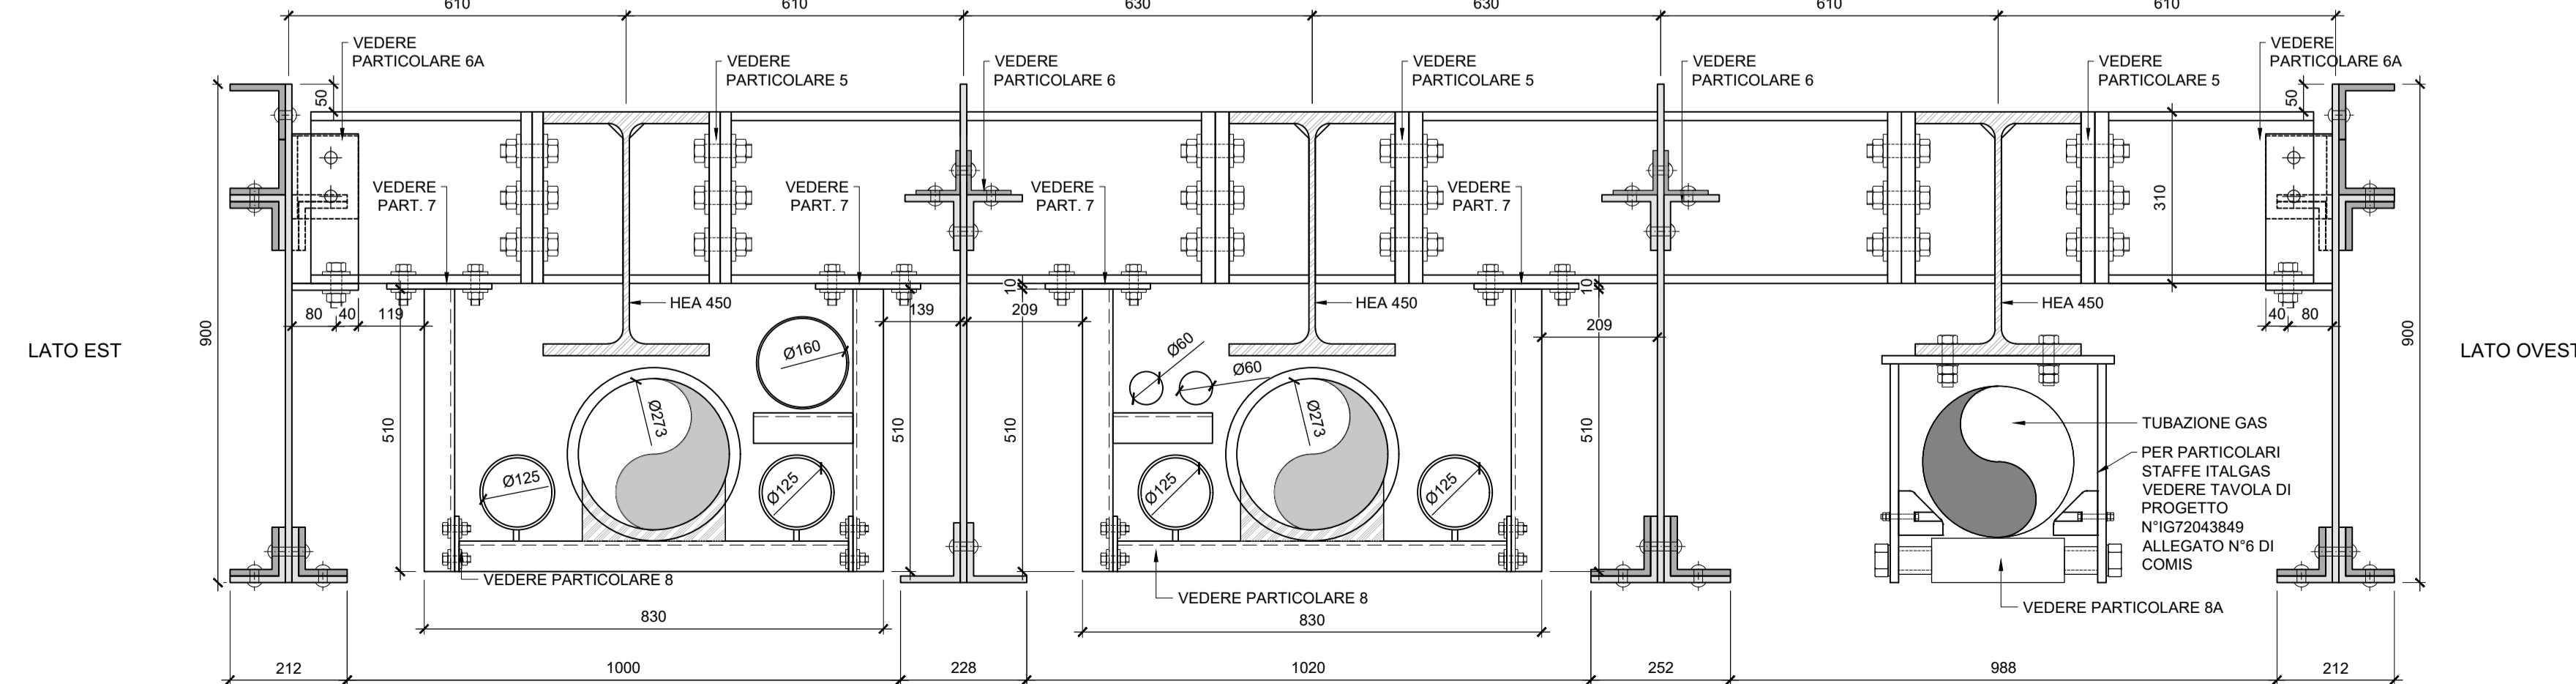


N.B. SELLE, COLLARI, RULLI E TUBAZIONI NON SONO OGGETTO DEL SEGUENTE APPALTO (A CARICO DEGLI ENTI GESTORI).

TRAVI LATERALI

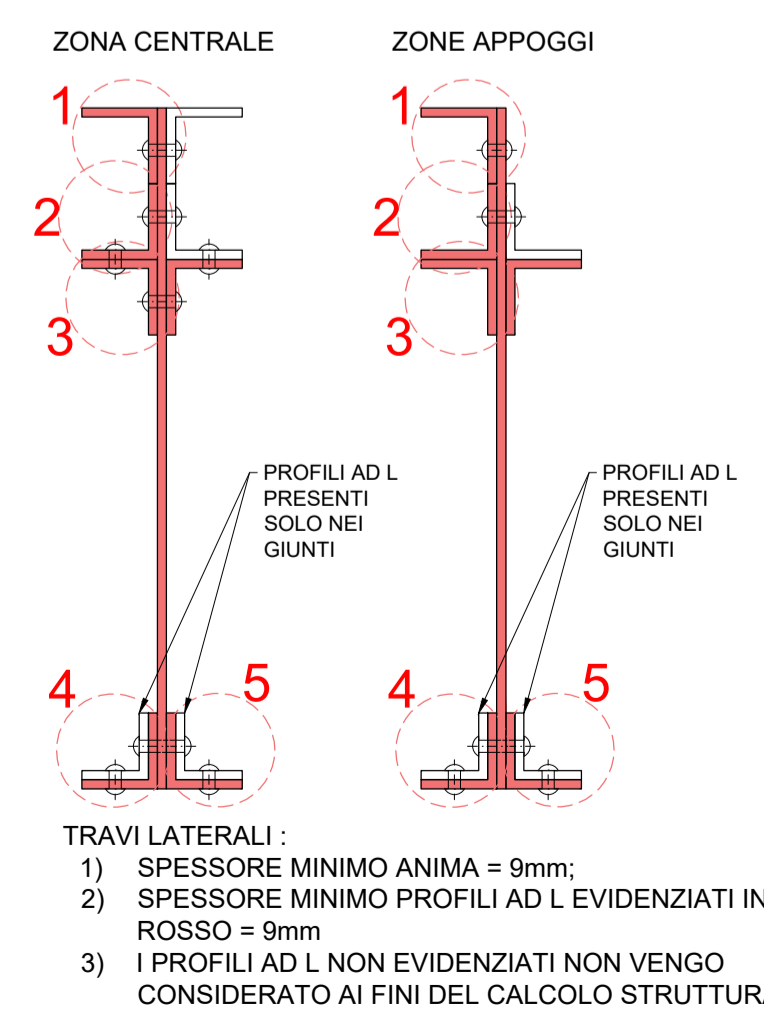

TRAVI CENTRALI

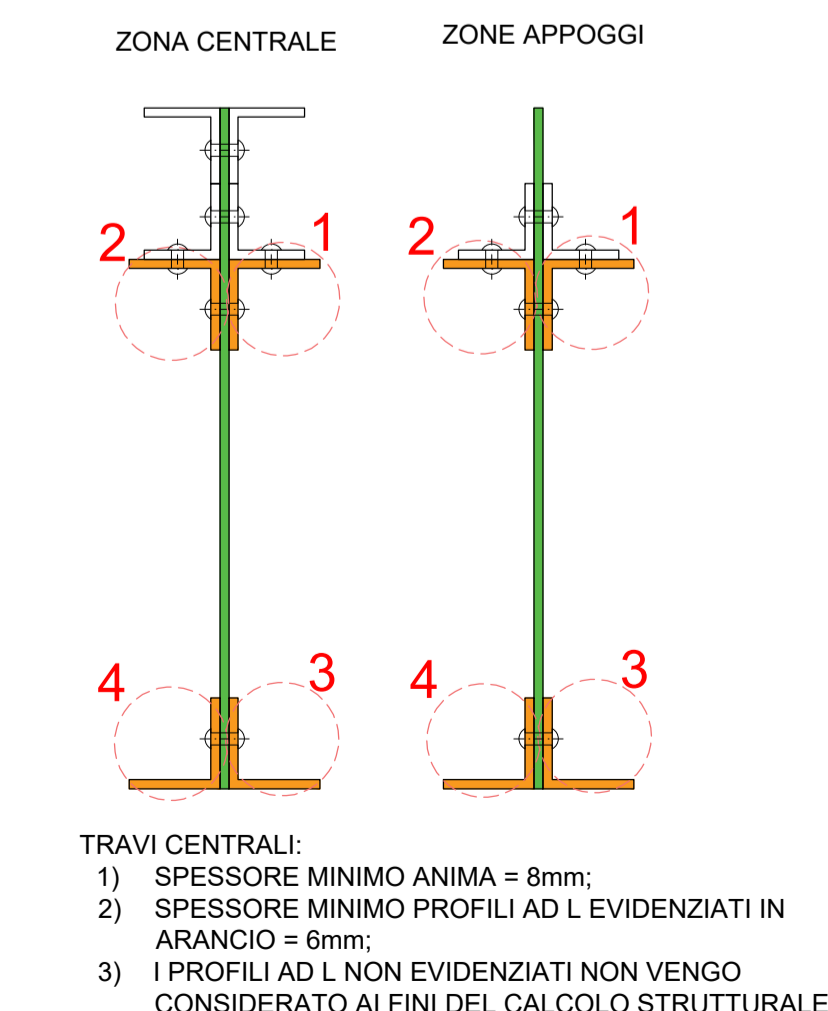

COMMITTENTE



CITTA' DI VENEZIA  
DIREZIONE LAVORI PUBBLICI  
IL RESP. DEL PROCEDIMENTO  
Arch. Alberto Chinellato

PROGETTISTA



Sede legale - Marcon (VE) via delle Industrie 2/2  
Sede operativa VENEZIA - via delle Industrie 3/cor Venezia (VE)  
Sede operativa PADOVA - via Vittorio Emanuele II 2/a, Conselve (PD)  
T.041510422 e-mail info@duebarradue.com P.I. 03831070272

COPYRIGHT STUDIO DUEBARRADUE. Tutti i diritti sono riservati a norma di legge.  
ARCHITETTO EDUARDO GAMBIA  
ARCHITETTO DAVIDE PESAVENTO  
INGEGNERE FILIPPO VOLTAN

PROGETTO

PERIZIA DI VARIANTE 01 - PROGETTO COSTRUTTIVO  
RIPRISTINO STRUTTURALE DEL PONTE LONGO  
A MURANO (C.I.14626).

TITOLO

SDP PIANTE UNIFILARE, SEZIONI E DETTAGLI  
TAVOLA N.

P01-S.C.03.G.SDP-PS

Scala: 1:50 - 1:10  
Data: 02/2026  
Disegnato da: F.B.  
Pilotato in data: -  
Commessa n. 1311/ 2022  
Nome File: P01-S.C.03.G.SDP-PS.dwg

REVISIONI	DATA	OGGETTO
00	02/2026	PRIMA EMISSIONE
-	- / -	-
-	- / -	-