

PIANTA PIANO TERRA

SCALA 1:50 - Quote in cm


NOTA:
Tutte le geometrie dello stato di fatto qui riportate si basano sugli elaborati di rilievo generale prodotti dallo studio NAFTA trasmesso allo scrivente in data 15-05-2025 integrati con le informazioni raccolte durante i sopralluoghi, con specifico riferimento alle strutture di sponda di rio S. Alvise.

NOTA:
Il sistema di assi qui impiegato individua in maniera solo approssimativa la posizione dei muri esistenti.

NOTA:
Tutte le quote altimetriche si riferiscono alla quota 0.00 del caposaldo posizionato sulla soglia d'ingresso a quota +1.84 rispetto alla quota di riferimento del livello medio mare del mareografo di Punta della Salute.

LEGENDA:


Elementi ipotizzati da verificare mediante rilievi integrativi ed indagini

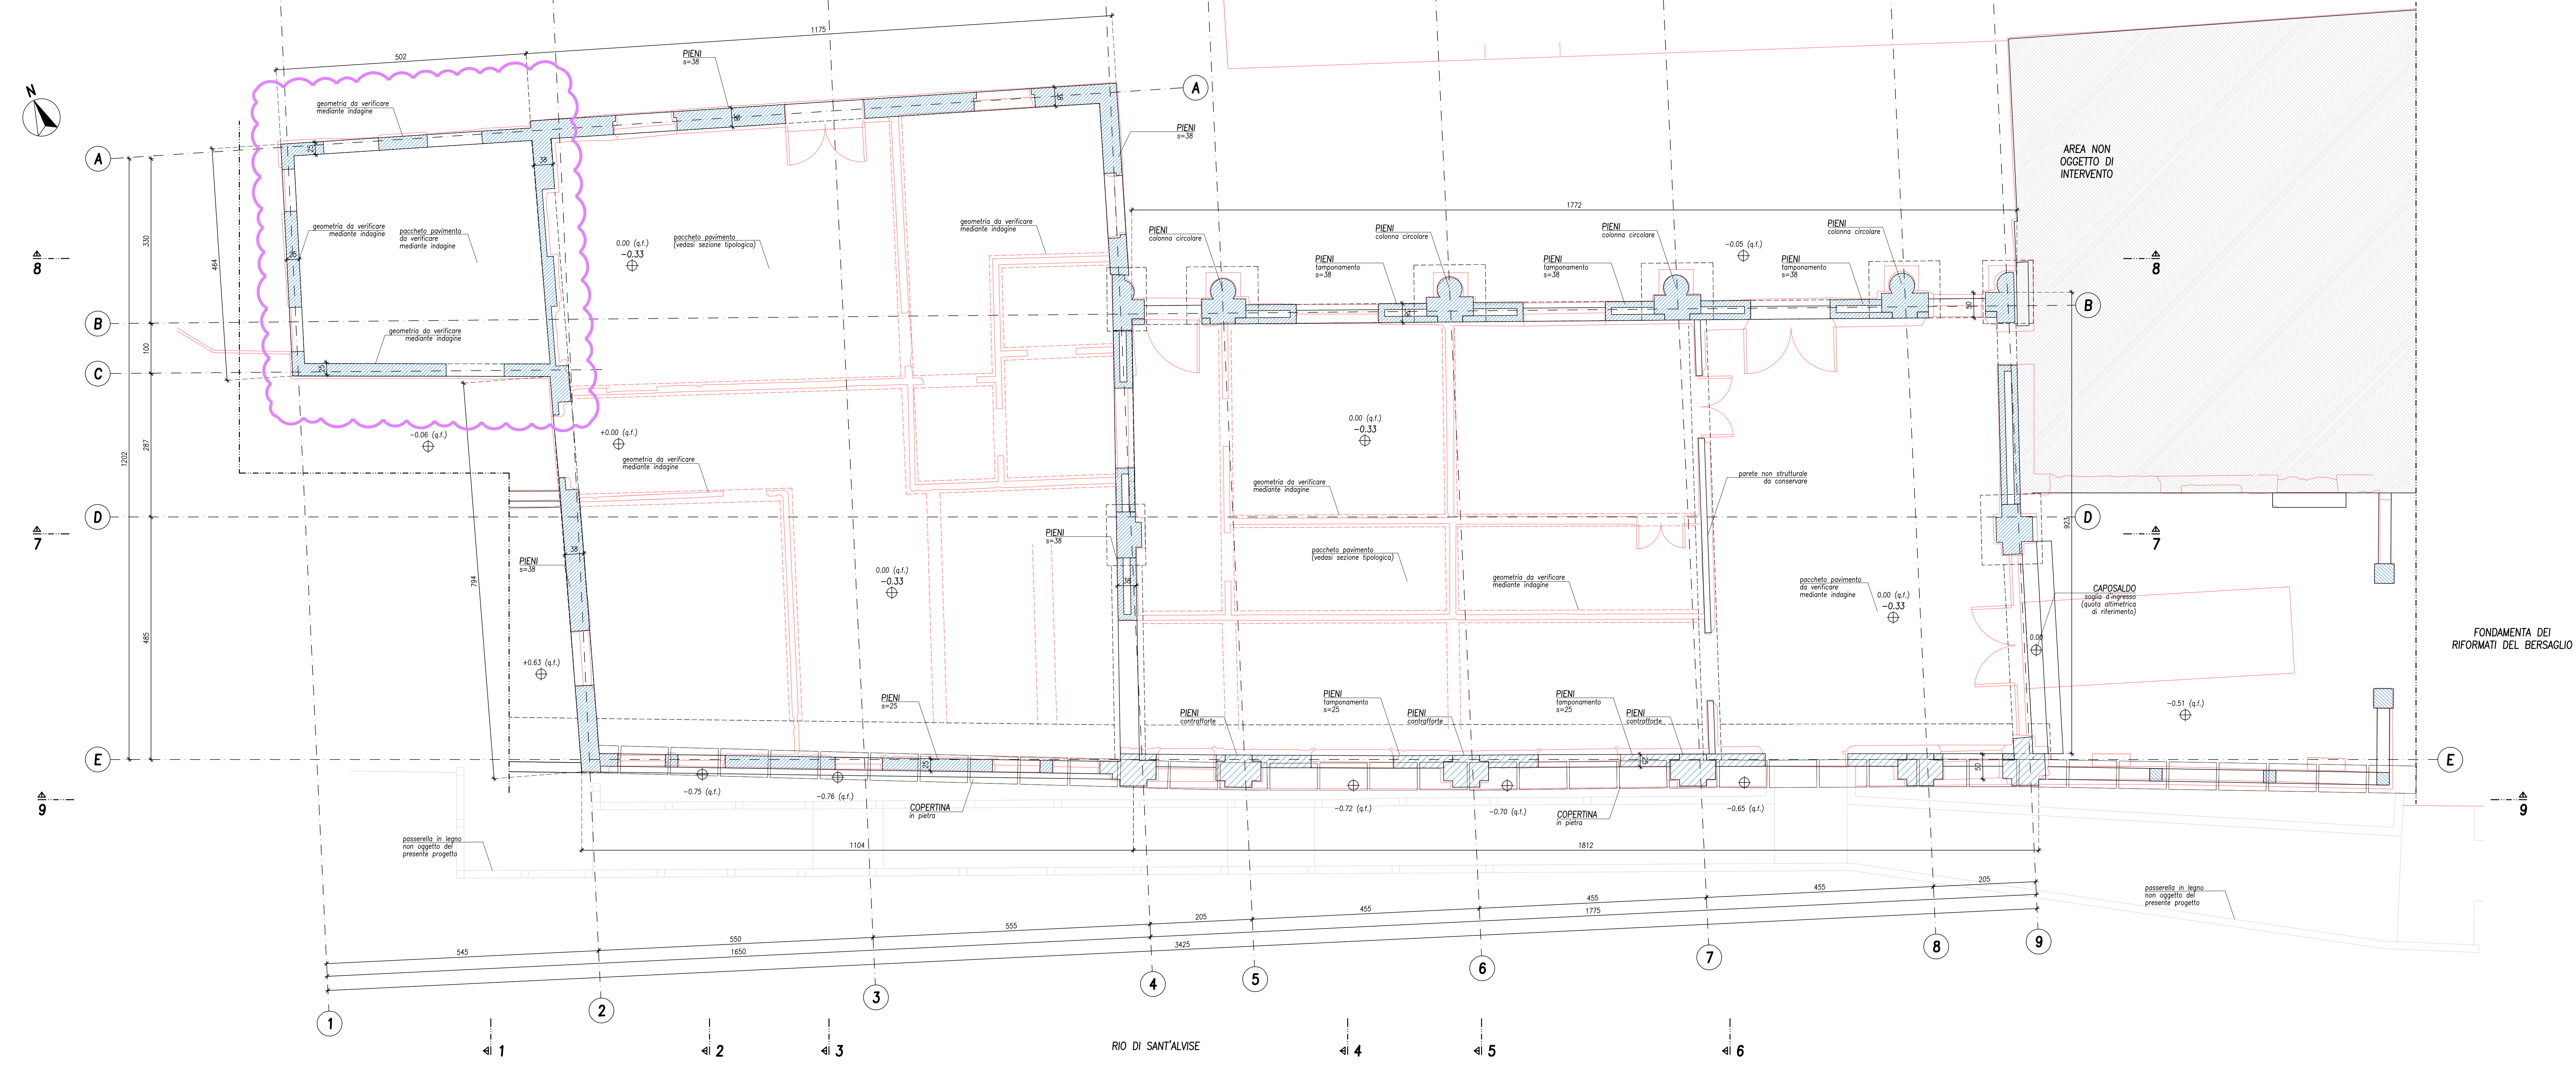

PAVIMENTAZIONE ESISTENTE

SEZIONE TIPOLOGICA

SCALA 1:10 - Quote in cm

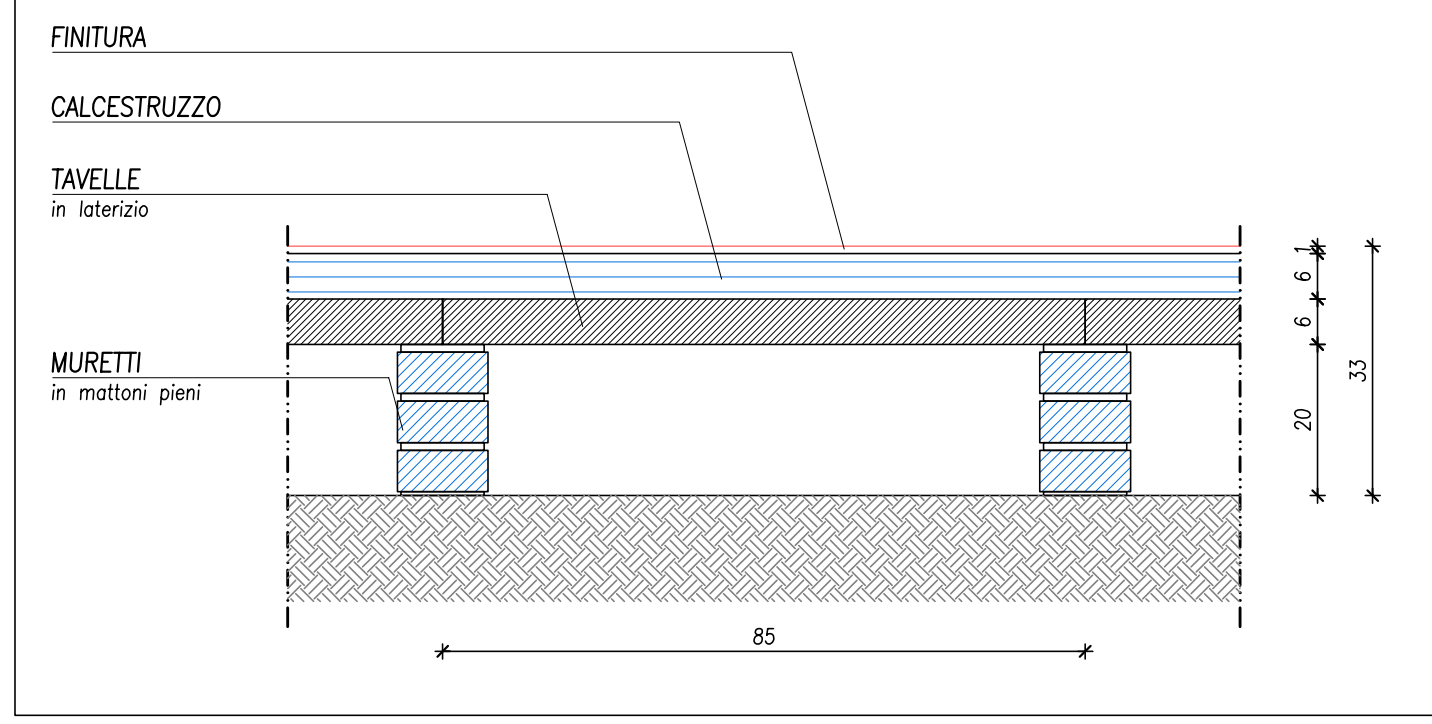

KEYSECTION


SCALA 1:100

COPERTURA
FALDE

COPERTURA
CORNICE

PIANO TERRA

FONDAZIONI

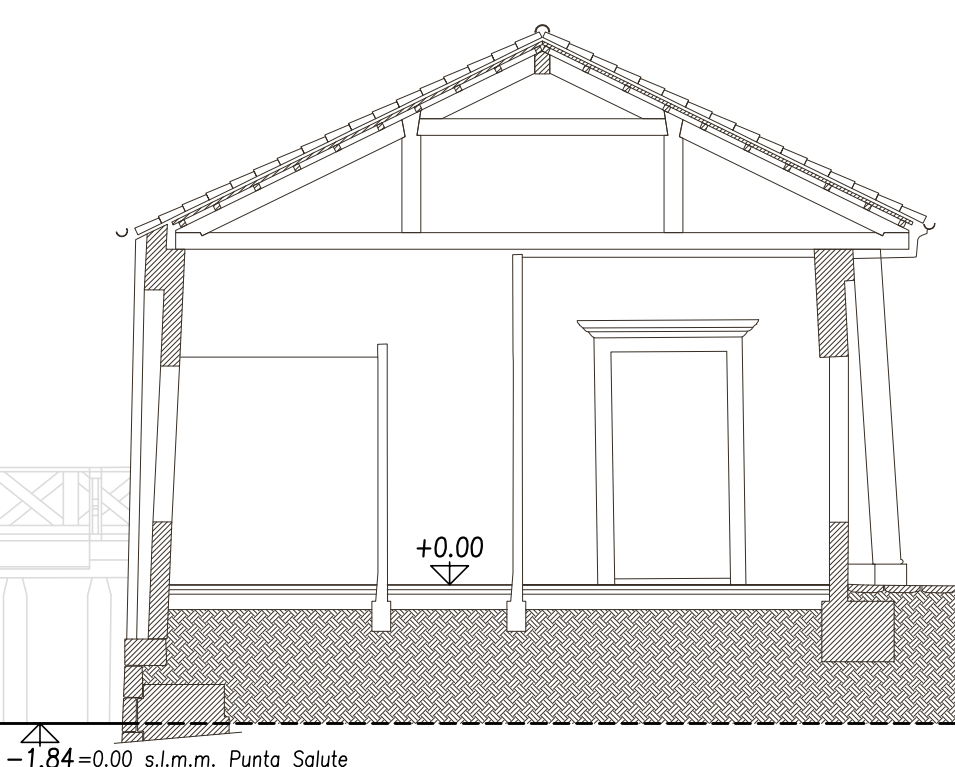

COPERTURA
FALDE

COPERTURA
CORNICE

PIANO TERRA

FONDAZIONI

LEGENDA

COLORI

STRUTTURE NUOVE
STRUTTURE NUOVE LEGNO
STRUTTURE ESISTENTI
ELEMENTI DI FINITURA

RETINI

SEZIONE MURATURA
SEZIONE C.A.
MURETTI E TRAVI
ESTRADOSSATE IN C.A.

LINEE

STRUTTURE SEZIONATE
STRUTTURE IN PROSPETTO
STRUTTURE MASCOITE
STRUTTURE SOTTOSTANTI
LINEE D'ASSE

QUOTE

QUOTA ALTIMETRICA IN PANTA [m]
QUOTA ALTIMETRICA IN SEZIONE [m]



commessa

Messa in sicurezza del fabbricato d'ingresso del Compendio ex Umberto I
Fondamenta riformati del Bersaglio, 3144 S.Alvise - Venezia
Perizia suppletiva e di variante
Progetto opere strutturali

committente

Comune di Venezia
AREA LL. PP. MOBILITA' E TRASPORTI
Settore Edilizia Comunale
Venezia Centro Storico e Isole
Servizio Edilizia I
Venezia Centro Storico e Isole

progettazione generale

direzione lavori
coordinamento sicurezza
in fase di prog. ed esec.

Studio NAFTA
sedi
1. via Banchina dell'Azoto 15
30175 Marghera Venezia (VE)
2. castello borgoloco 5096/a
30122 Venezia (VE)
www.studio NAFTA.it
info@studio NAFTA.it

progetto strutture

direzione operativa
opere strutturali

Boaretto e Associati s.r.l.
sede legale
via Ospedale n. 9
30174 Venezia Mestre
C.F./P.I. 04178900272
www.boarettoassociati.it
info@boarettoassociati.it
boarettoassociati@pec.it

gruppo elaborati

STATO DI FATTO

codice elaborato
CVE+032 PE-EG.003-R00

titolo elaborato

PIANTA PIANO TERRA

numero elaborato
EG.003

rev	data	motivo dell'emissione	eseguito	controllato	approvato
00	30-10-2025	EMISSIONE	F.Sambo	M.Ongarato	L.Boaretto

La proprietà del presente elaborato è tutelata a termini di legge. È vietata qualsiasi forma di riproduzione o di copia non autorizzata.