



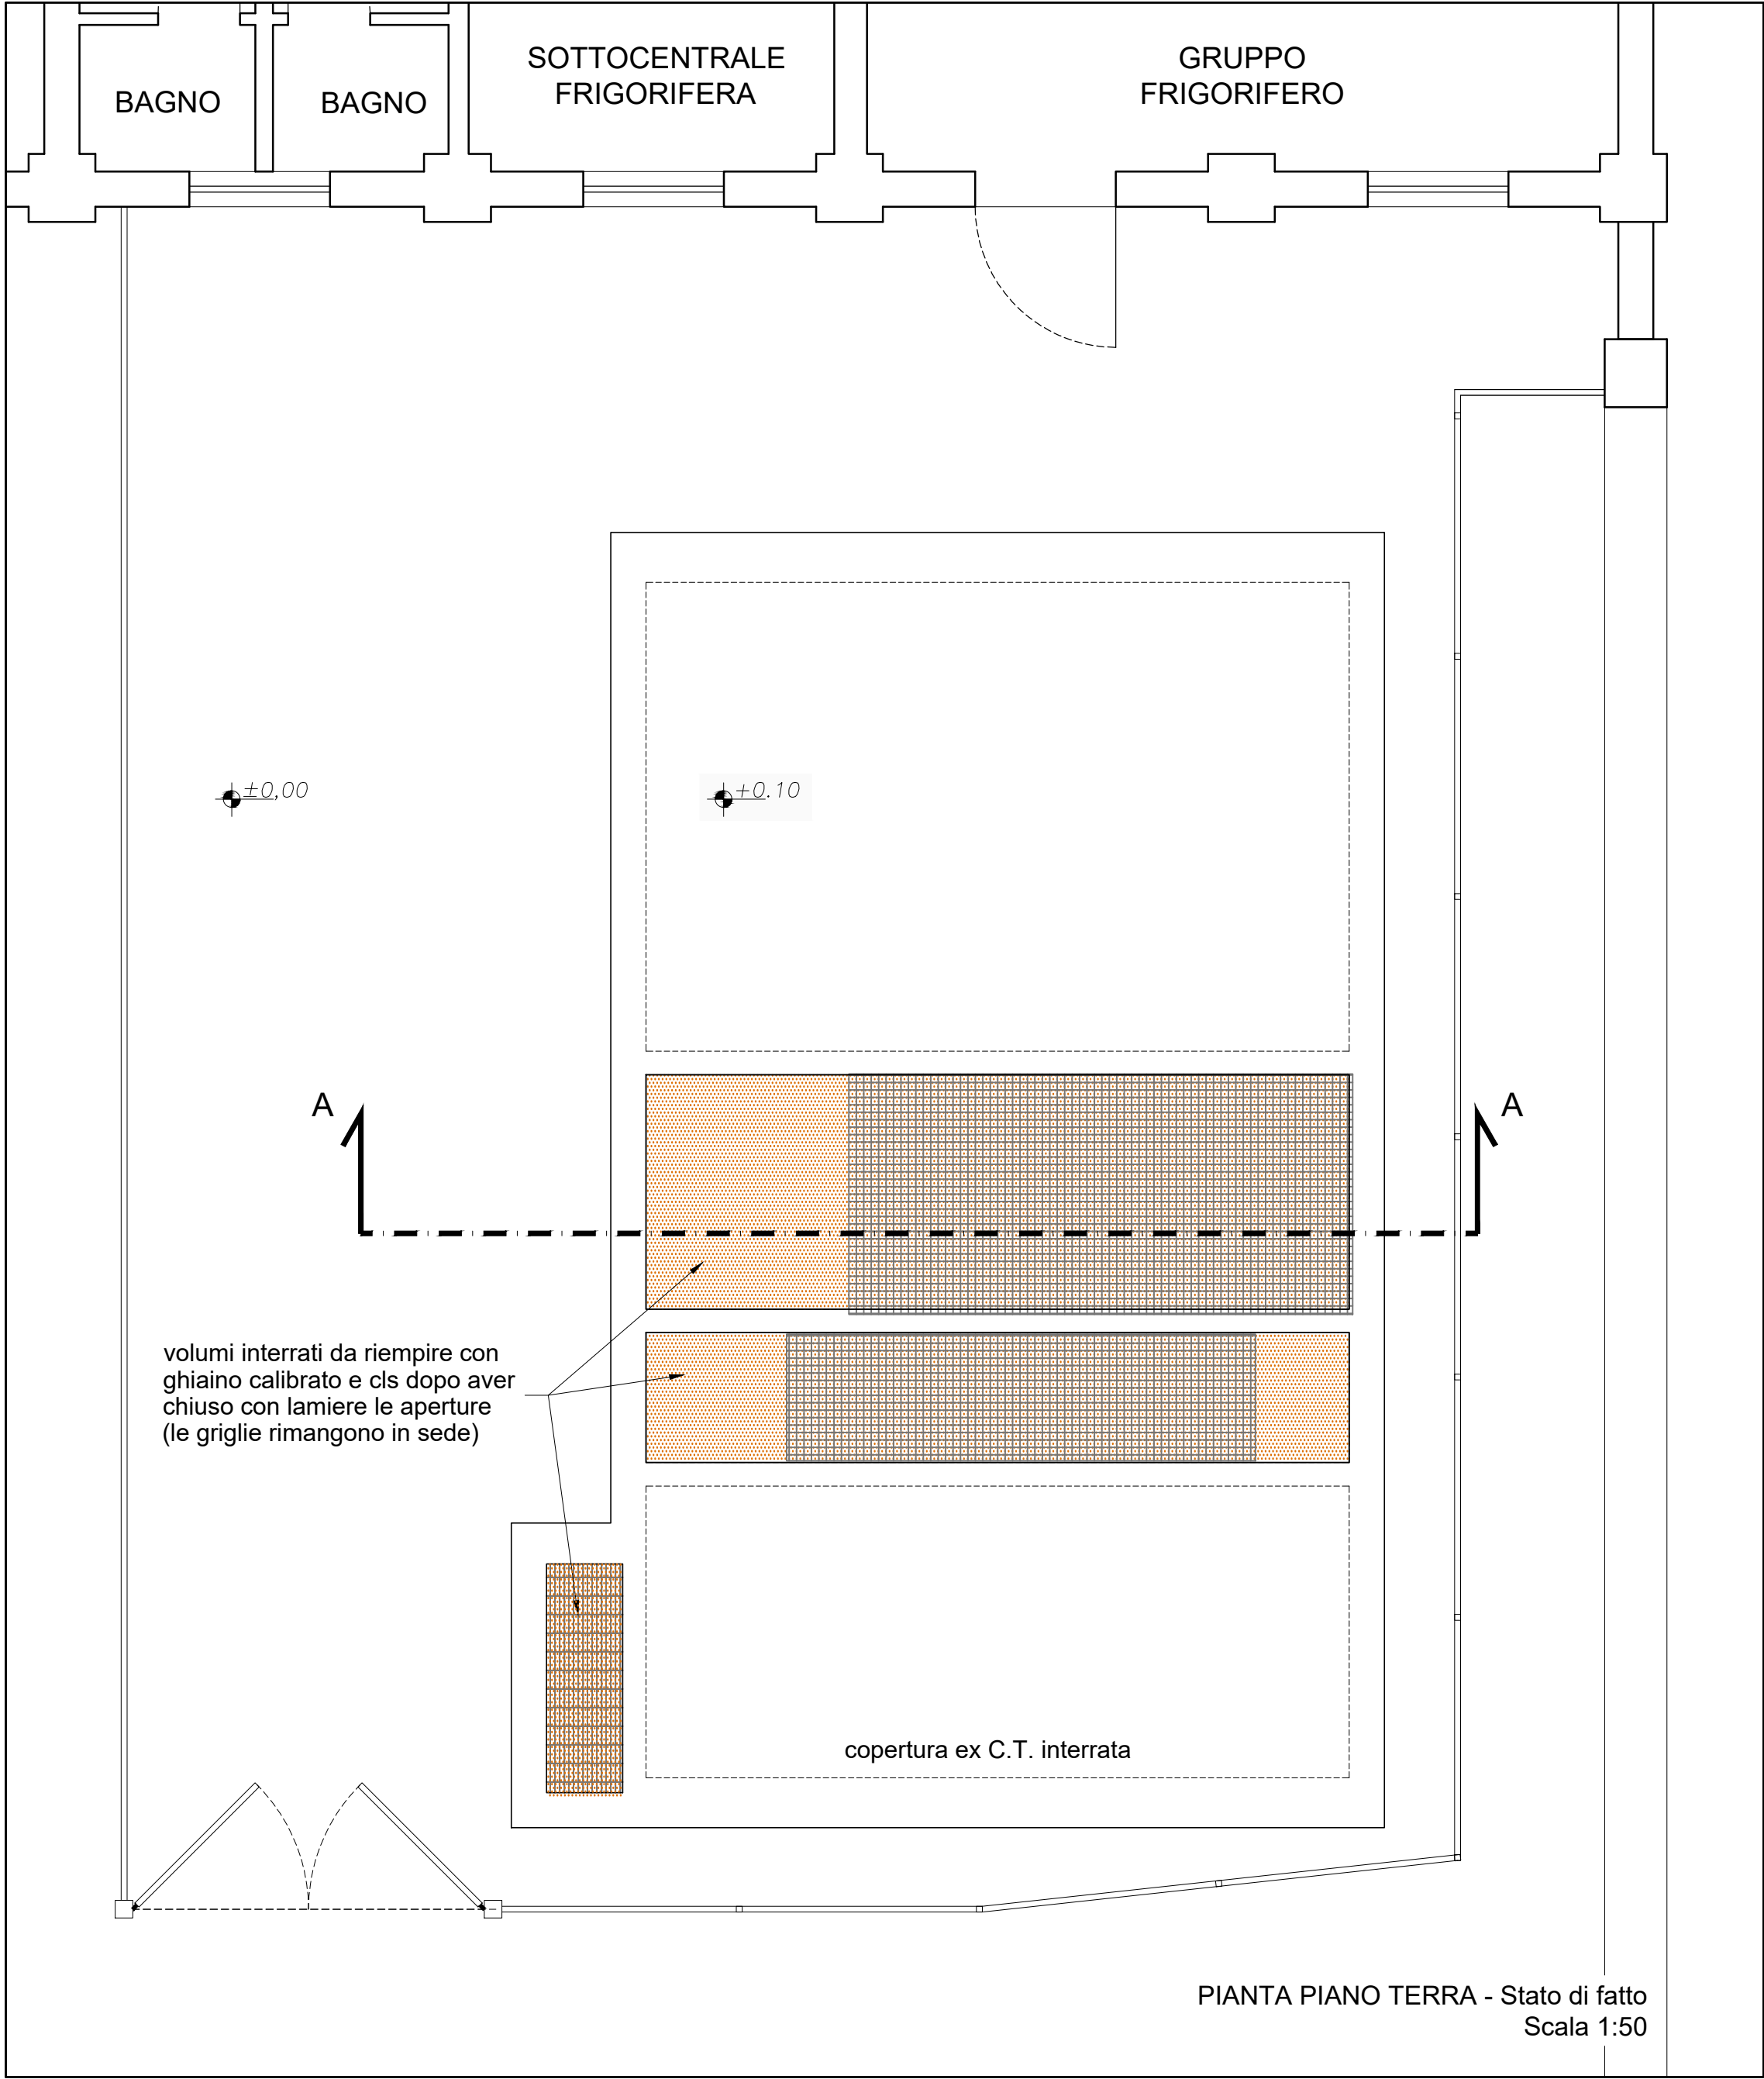

PIANTA PIANO TERRA - Stato di fatto  
Scala 1:50

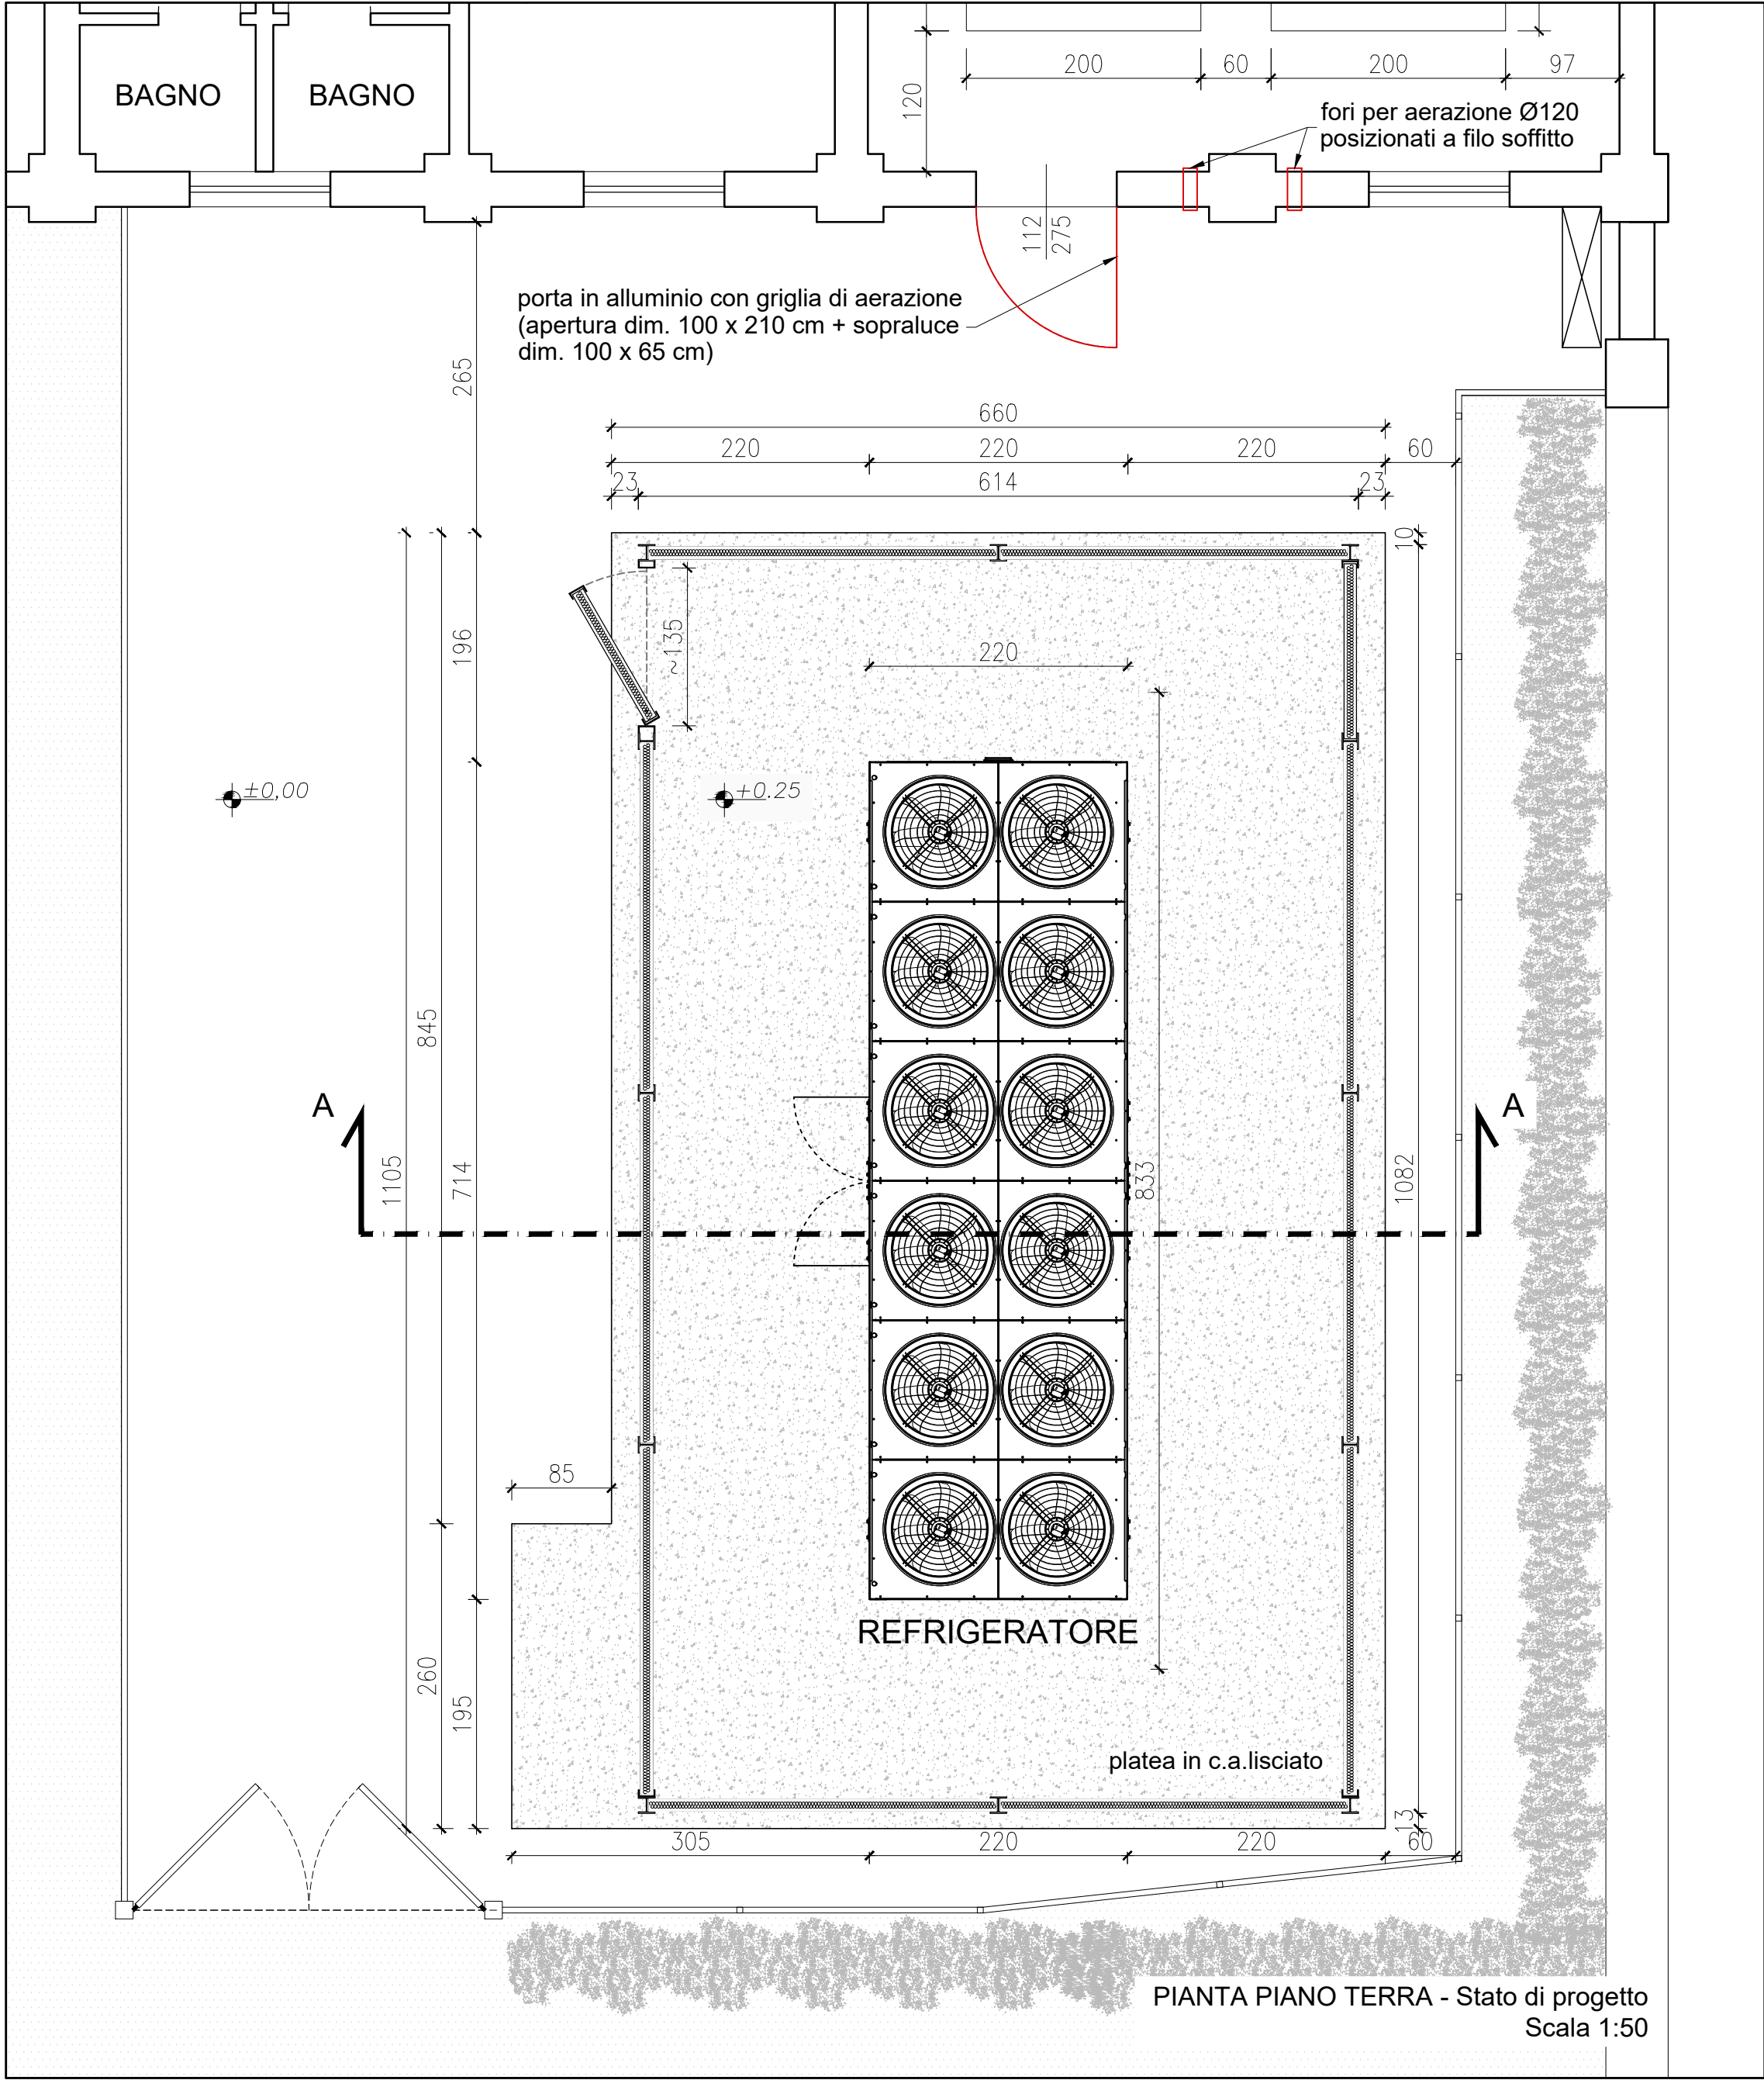

PIANTA PIANO TERRA - Stato di progetto  
Scala 1:50



ORTOFOTO CON INQUADRAMENTO AREA DI INTERVENTO  
Scala 1:1000

- PRESCRIZIONI**
- TUTTE LE MISURE INDICATE DEVONO ESSERE VERIFICATE IN OPERA
- CLS NUOVE STRUTTURE
- CLASSE DI ESPOSIZIONE : X C2
  - CLASSE DI RESISTENZA : C 25/30
  - ACCIAIO PER ARMATURE : B 450 C
  - ACCIAIO PER CARPENTERIE : S275
  - COPRIFERRO : 3.0 cm



C.I. 15427 - INTERVENTO DI RIQUALIFICAZIONE IMPIANTO DI CLIMATIZZAZIONE DEL COMPLESSO EX GIL  
SITO A VENEZIA-MESTRE VIA CAPPUCCINA N. 76  
Codici Edifici: 412014 - 272032 - 502041

PROGETTO ESECUTIVO

AREA LAVORI PUBBLICI, MOBILITA' E TRASPORTI  
SETTORE VIABILITA' DI QUARTIERE E LOCALE  
TERRAFERMA, ENERGIA E IMPIANTI  
SERVIZIO IMPIANTI TERRAFERMA

R.U.P. - Responsabile Unico del Procedimento:  
ing. Francesco Dittadi

CA' FARSETTI - San Marco 4136  
30124 Venezia

progettista:  
ing. Vito Saccarola

collaboratori:

studio tecnico ing. vito saccarola  
progettazione e direzione lavori di opere di ingegneria civile


TAV.  
5/7-ED

oggetto:  
INTERVENTI SULLA PLATEA E SUI LOCALI SOTTOSUOLO DELL'EX CENTRALE TERMICA - PIANTE E SEZIONI STATO DI PROGETTO


prog.: VO11C  
file: VO11C60100.dwg  
scala: 1:1000 - 1:50 - 1:20  
data: novembre 2025

| prog. | data      | descrizione                      | rev. | operatore | verifica | approvazione |
|-------|-----------|----------------------------------|------|-----------|----------|--------------|
| 1     | nov. 2025 | 1 emissione - progetto esecutivo | 0    | 10fz      | 04fa     | 07vs         |
|       |           |                                  |      |           |          |              |
|       |           |                                  |      |           |          |              |


Questo documento è di proprietà dello Studio Tecnico ing. Vito Saccarola che se ne riserva tutti i diritti di legge.  
Modello: V011C50-00\_Cartiglio.dwg - Rev.00 del 24/03/2025 el.10fz - app.07vs

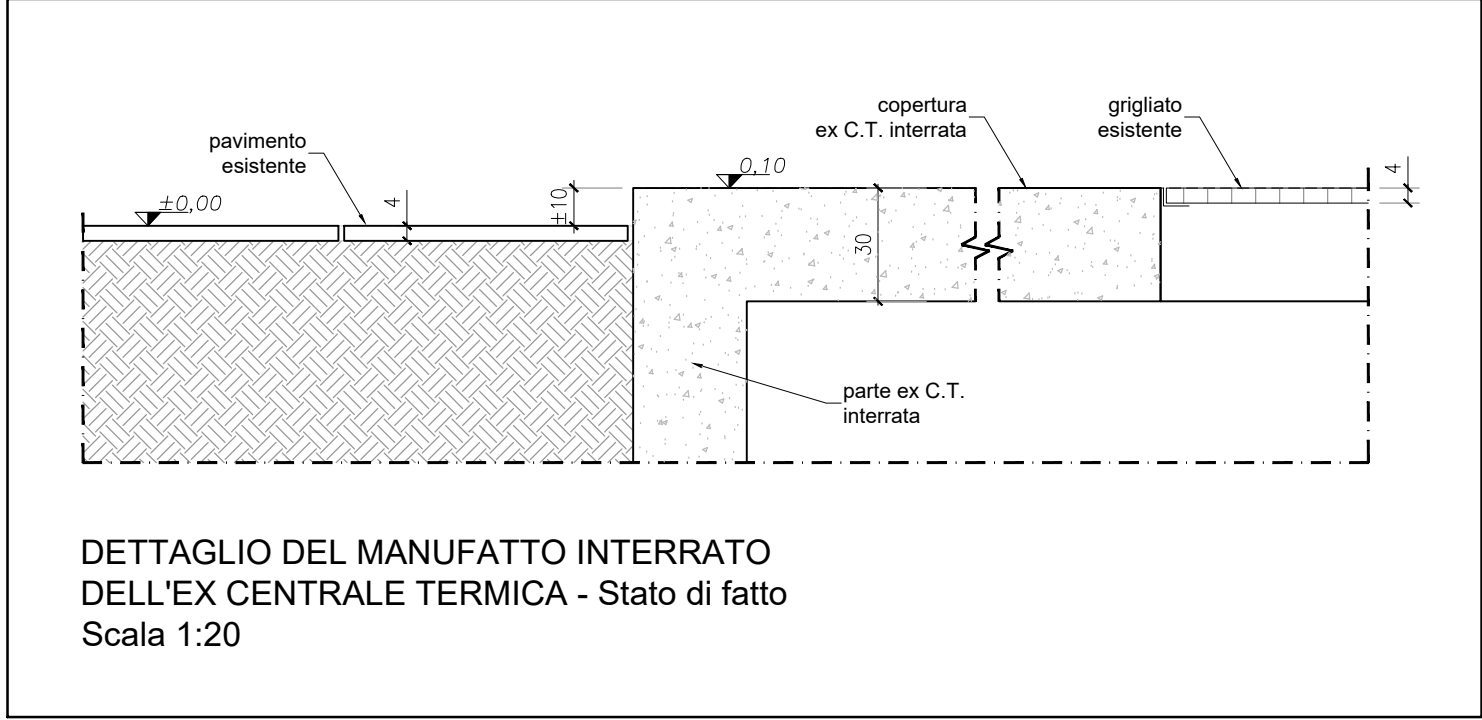

DETTAGLIO DEL MANUFATTO INTERRATO DELL'EX CENTRALE TERMICA - Stato di fatto  
Scala 1:20

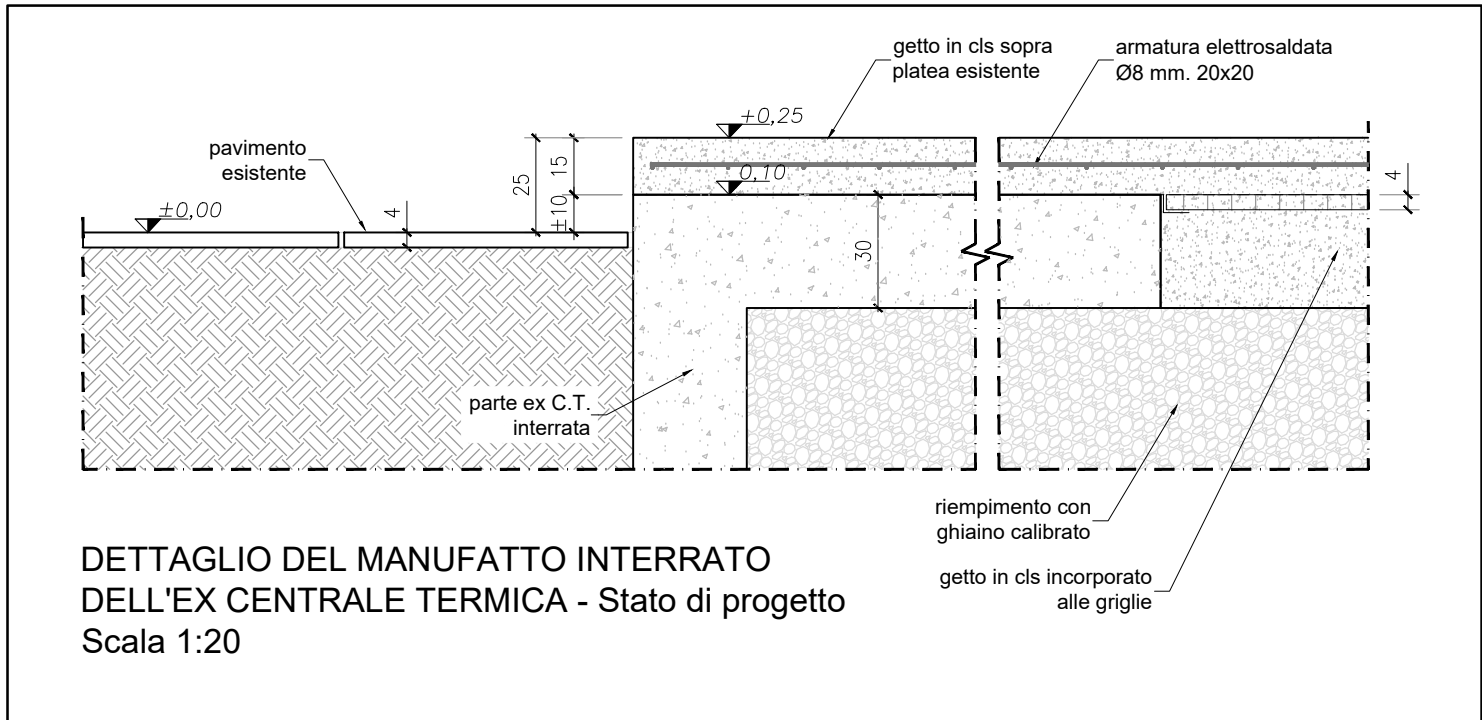

DETTAGLIO DEL MANUFATTO INTERRATO DELL'EX CENTRALE TERMICA - Stato di progetto  
Scala 1:20

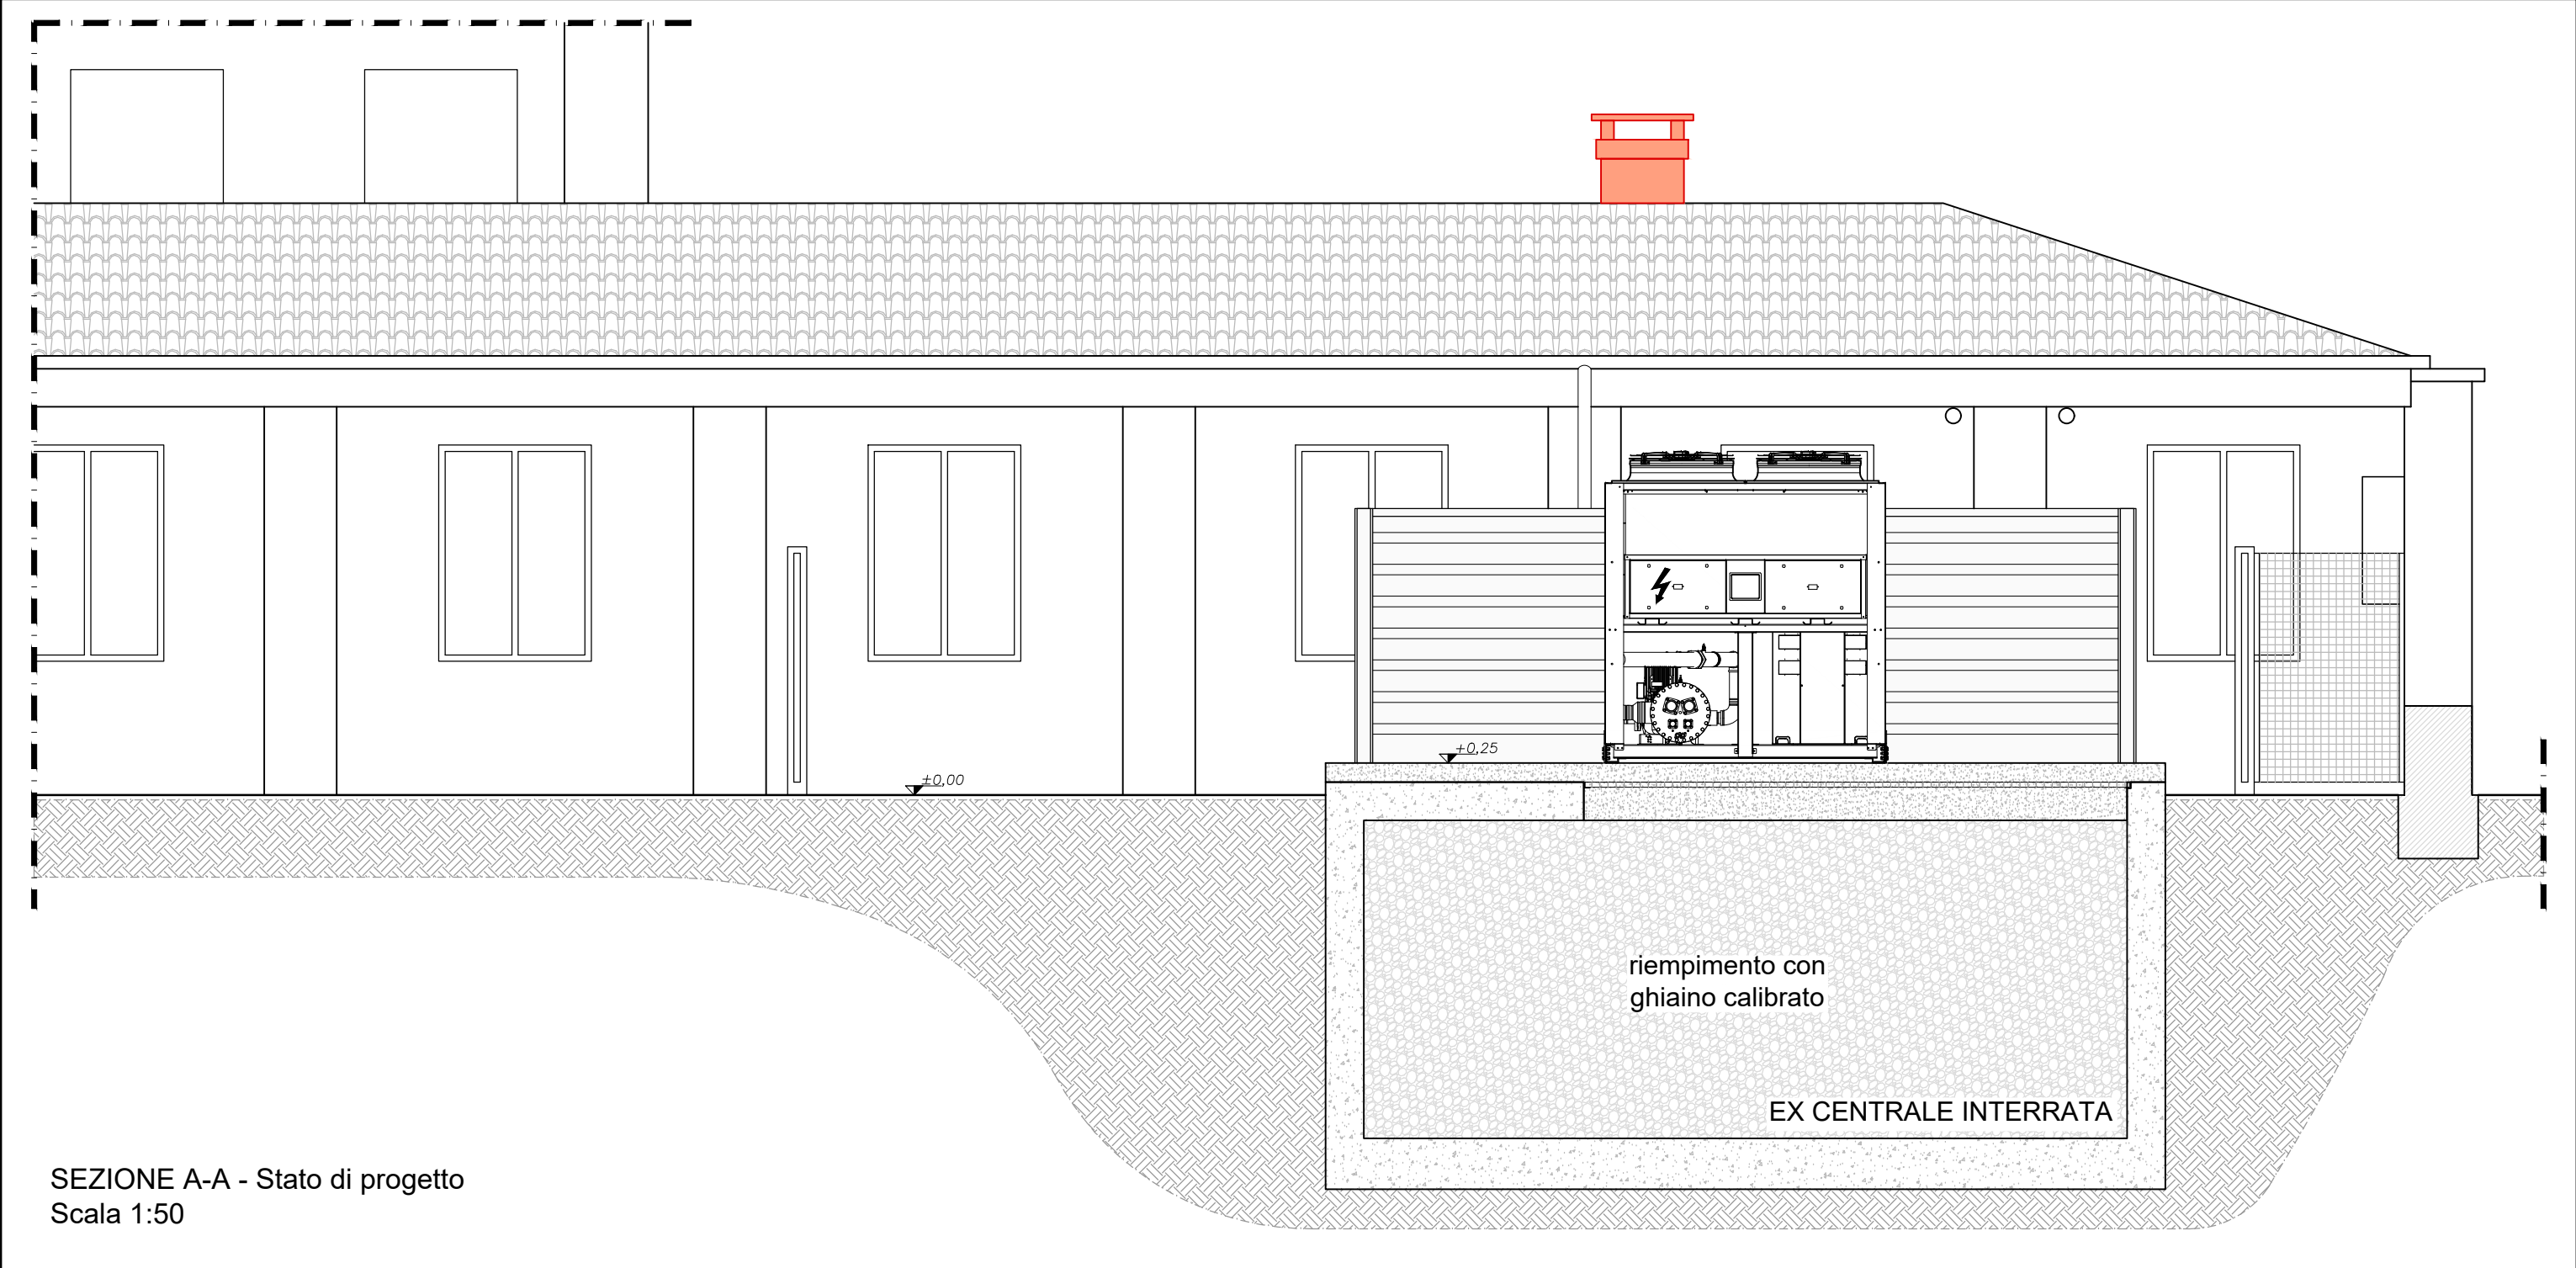

SEZIONE A-A - Stato di progetto  
Scala 1:50