

SOTTOCENTRALE
PIANO TERRA AMMEZZATO

PIANO TERRA
Scala 1:100

LEGENDA

- Sostituzione controsoffittatura in quadrotti 60x60 cm del tipo ispezionabile e kit antisismici
- Griglie di aerazione da eliminare e chiusura fori con pannello di cartongesso



SISTEMA DI CONTROSOFFITTO ANTISISMICO PER ALTEZZE $\leq 1,20$ m.
(TIPO EASY ANTISISMICO DITTA ATENA S.p.A.)

KIT ANTISISMICI
PER CONTROSOFFITTI

I kit antisismici Atena per plenum inferiori a 1,2 m sono essenzialmente composti da 1 raccordo a croce e 4 profili isolati di controventatura da fissare al solaio.

EASY ANTISISMICO

1
Easy
ANTISISMICO
3100 mm h x 32
1200 mm h x 32
600 mm h x 32

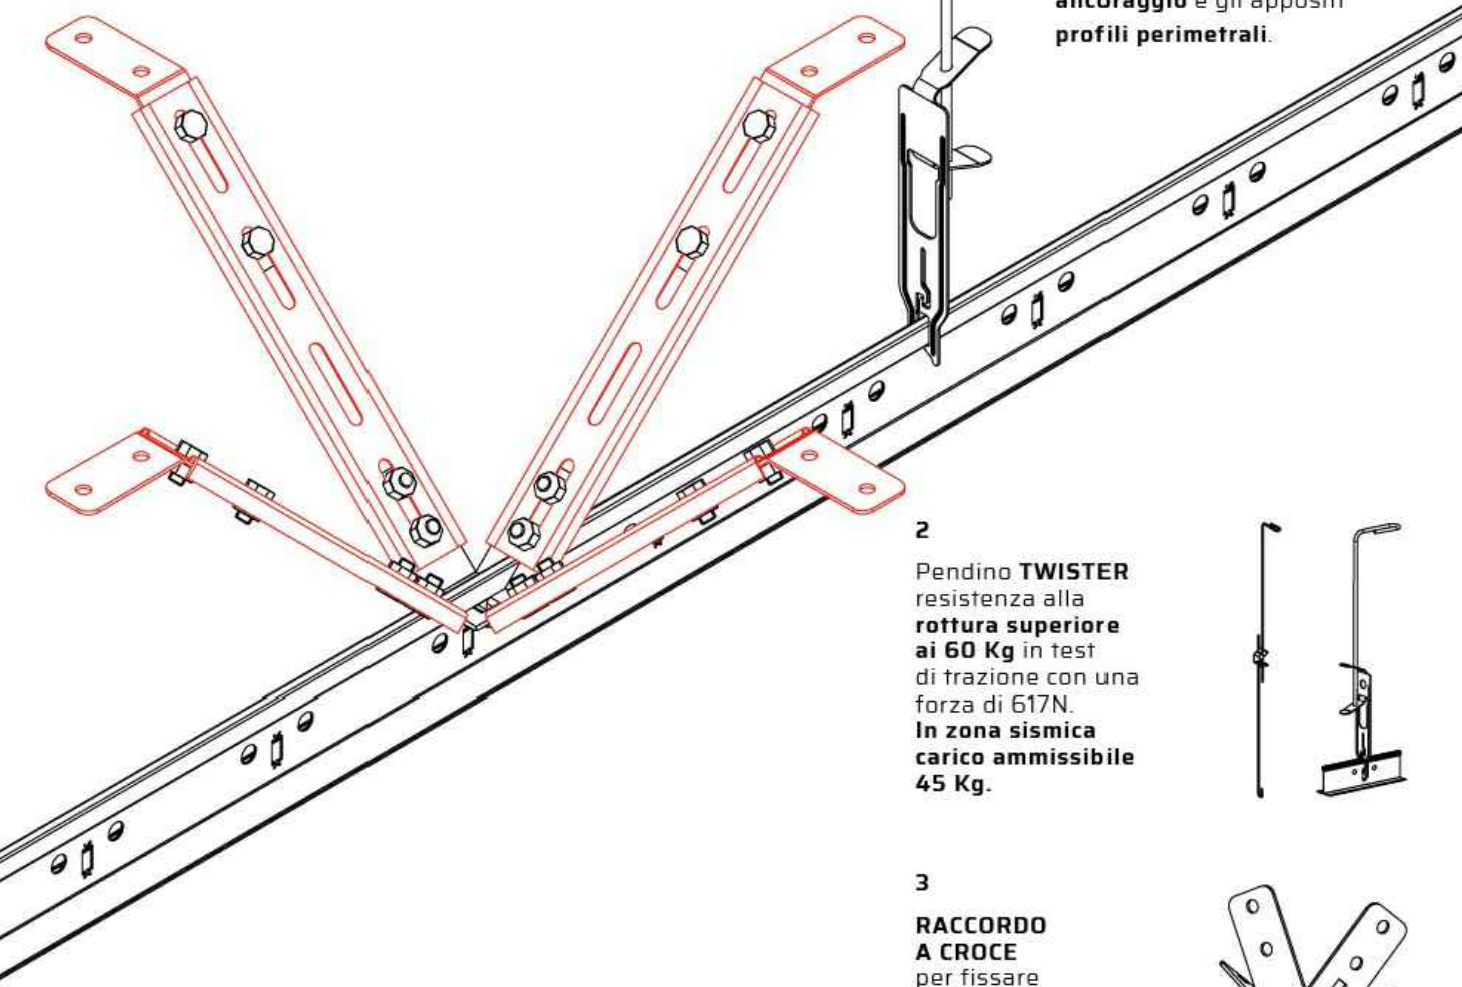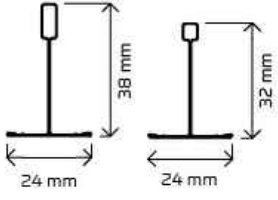

Il controsoffitto antisismico Atena viene realizzato sfruttando l'azione sinergica di diversi elementi quali: la struttura Easy Antisismico, il raccordo a croce, il sistema di controventi, la specifica pendinatura, le staffe di ancoraggio e gli appositi profili perimetrali.

PANNELLI




PLAN


FLAT 24

CONTROVENTI

Per il fissaggio della controventatura al solaio, in alternativa al tradizionale sistema con staffette di raccordo (fig. A) è possibile piegare le barre assolate in cantiere mediante l'apposito utensile per piegatura barre assolate "Flexa" (B) e fissare le stesse direttamente al solaio.

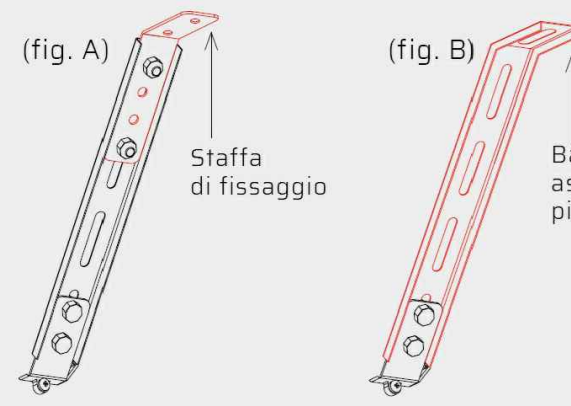

STAFFE PERIMETRALI
EASY ANTISISMICO

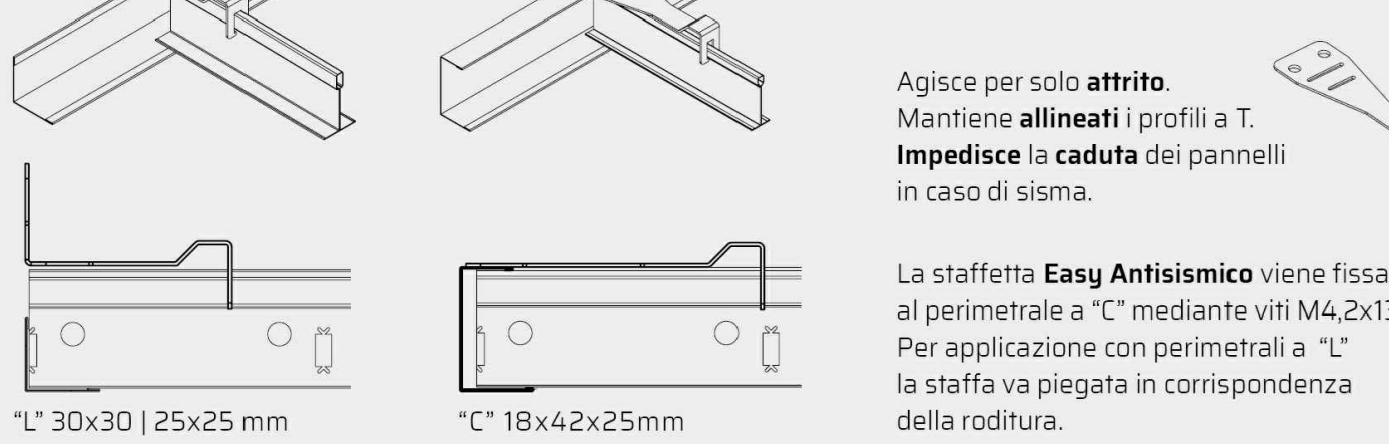

Il complesso immobiliare, per le sue destinazioni d'uso, rientra nelle CLASSI D'USO previste dalle N.T.C. 2018 come CLASSE IV: Costruzioni con funzioni pubbliche o strategiche importanti, anche con riferimento alla gestione della protezione civile in caso di calamità. Pertanto si dovrà predisporre una Relazione antisismica (rilasciata dalla ditta costruttrice o da ingegnere abilitato) ai fini del collaudo e/o della certificazione antisismica dell'edificio.



C.I. 15427 - INTERVENTO DI RIQUALIFICAZIONE IMPIANTO DI CLIMATIZZAZIONE DEL COMPLESSO EX GIL SITO A VENEZIA-MESTRE VIA CAPPUCINA N. 76 Codici Edifici: 412014 - 272032 - 502041

PROGETTO ESECUTIVO

AREA LAVORI PUBBLICI, MOBILITÀ E TRASPORTI
SETTORE VIABILITÀ DI QUARTIERE E LOCALE
TERRAFERMA, ENERGIA E IMPIANTI
SERVIZIO IMPIANTI TERRAFERMA

R.U.P. - Responsabile Unico del Procedimento:
ing. Francesco Dittadi

CA' FARSETTI - San Marco 4136
30124 Venezia

progettista:
ing. Vito Saccarola

collaboratori:
[redacted]

studio tecnico ing. vito saccarola
progettazione e direzione lavori di opere di ingegneria civile

TAV.
6/7-ED

oggetto:
NUOVI CONTROSOFFITTI ANTISISMICI PIANO TERRA
STATO DI PROGETTO

prog.: VOI1C
file: VOI1C60100.dwg
scala: 1:100
data: novembre 2025

rev.	data	descrizione	rev.	operatore	verifica	approvazione
1	09/11/2025	1. emissione progetto di studio senza vincoli	1	119	119	119
2	09/11/2025	2. emissione progetto esecutivo (ex. Rev. VOI1C60100.dwg)	0	100	100	100

Questo documento è di proprietà dello Studio Tecnico ing. Vito Saccarola che se ne riserva tutti i diritti di legge.
Modello: VOI1C20-20_Compiled.dwg - Rev.02 del 29/03/2025 al 100% - app.01a