


ORIGINALE

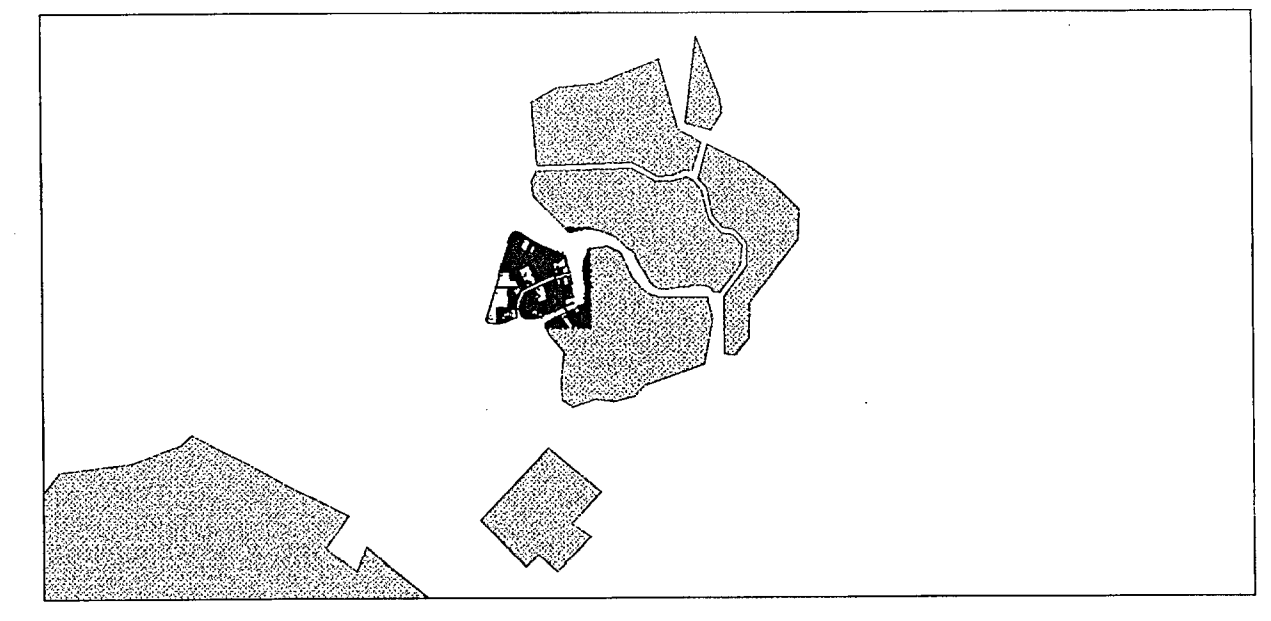

Responsabile del procedimento: arch. Aldo Bello  
 Progettista: arch. Guerrino Canziani *Guerrino Canziani*

CentroDoc  
 VE166  
 Strumento  
 V.P.I.P. Sacca Serenella (VED1 VE103)  
 elaborato  
 Cartografia  
 fase / n. / data  
 approvazione / 0 / Tav B3 Spazi pubblici e i  
 Comune di Venezia - Urbanistica - Centro Documentazione

Scala 1:1000

IL SEGRETARIO GENERALE IL PRESIDENTE DEL C.C.  
 IL DIRETTORE CENTRALE L'ASSESSORE

Allegato alla delibera di Consiglio Comunale n. 3 del 14.01.2002 Esecutiva il 05.02.2002

- ALBERATURE D'ALTO FUSTO DA TUTELARE
- VERDE PUBBLICO
- VERDE DI RISPETTO DEPURATORE
- SPAZI PUBBLICI (ARREDO E ALBERATURE)
- ALBERATURE D'ALTO FUSTO DI NUOVO IMPIANTO
- RETE ACQUE NERE CON POZZETTI DI RACCORDO
- DEPURATORE
- RETE ACQUE METEORICHE
- PUNTI LUCE
- PONTILE IN LEGNO
- PONTI
- RISERVA IDRICA IMPIANTO ANTINCENDIO
- RETE ANTINCENDIO
- RETE OSSIGENO
- STOCCAGGIO OSSIGENO LIQUIDO ED EVAPORATORI