


Pianta piano terra
sc. 1:100

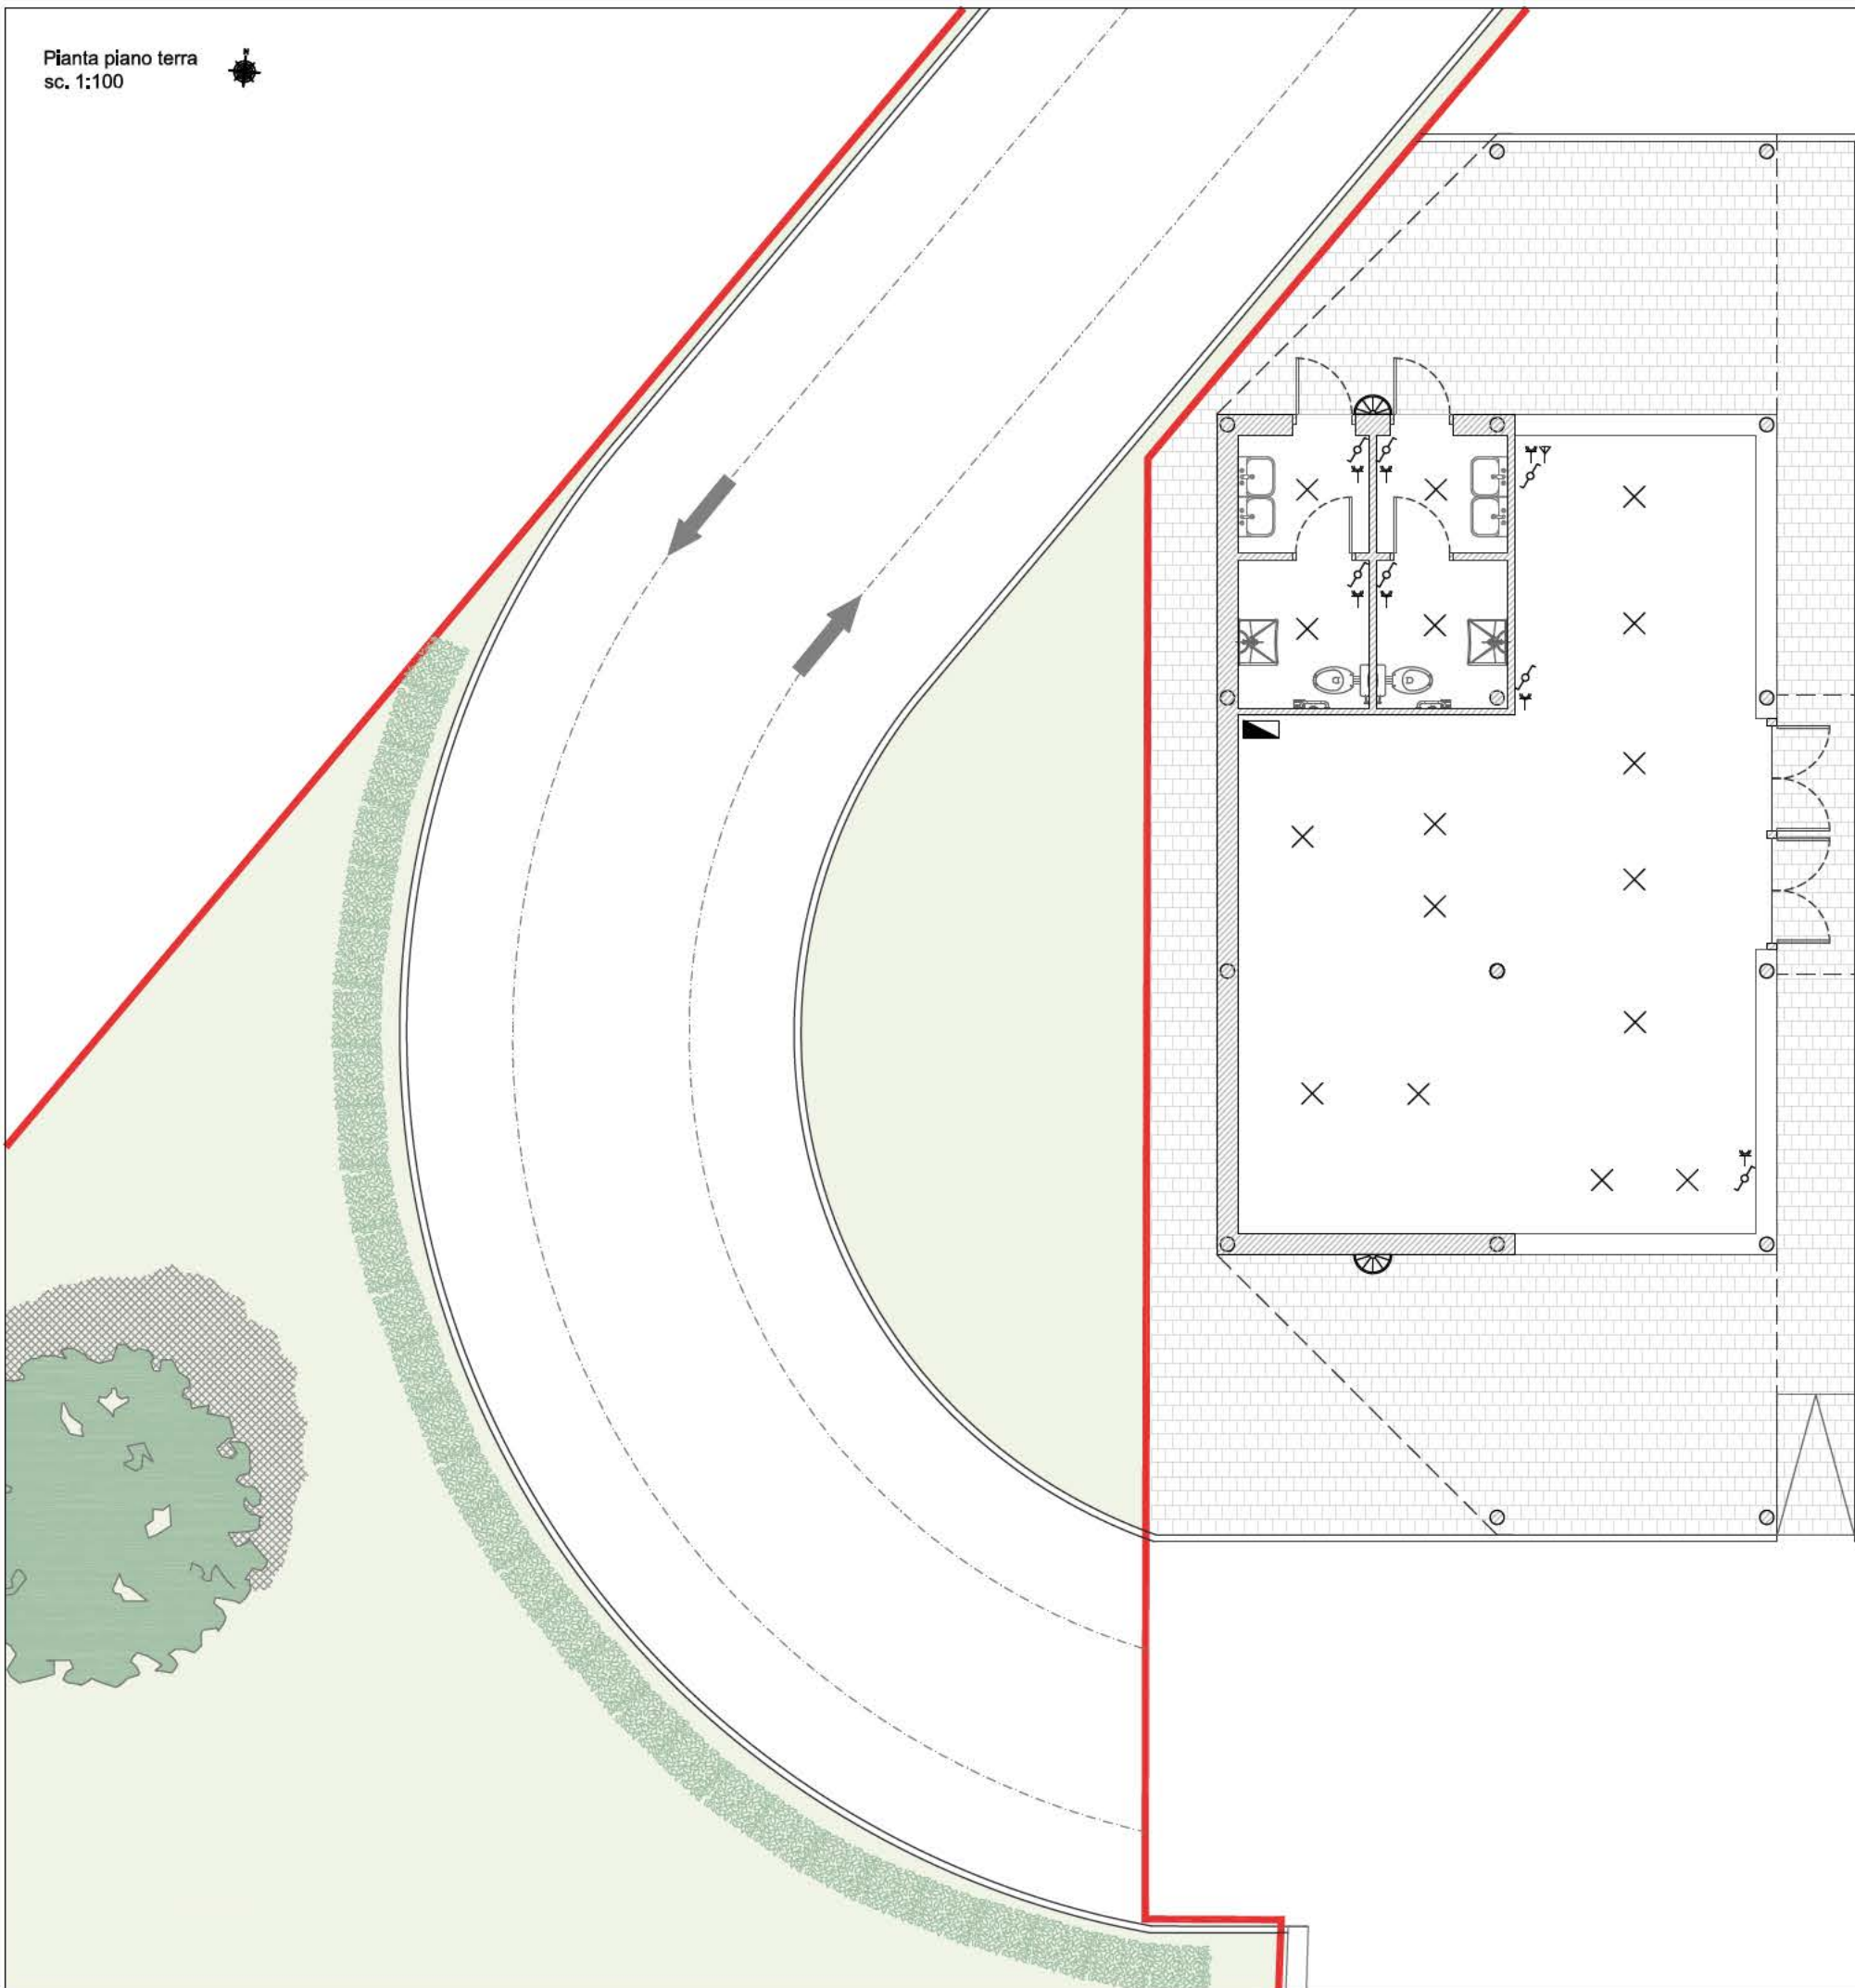

Richiedente:
MARCO ORLANDI

Oggetto:
AMMISSIONE PROCEDURA SUAP
AREA DI SOSTA CON
STRUTTURA A SERVIZIO
DEGLI AUTOMOBILISTI

Sito in:
Via Orlanda - Campalto VE

Identificativi catastali:
FV, FG.171
MAP.749-754-753-750-
752-755-716-751

Descrizione Elaborato:

Progetto IMPIANTI
DM 37


TAVOLA **DM 37**

DATA LUGLIO 2021

SCALA 1:100

IL PROGETTISTA
arch. Fabiano Pasqualetto

STUDIO DI ARCHITETTURA ED URBANISTICA
FABIANO PASQUALETTO
ARCHITETTO

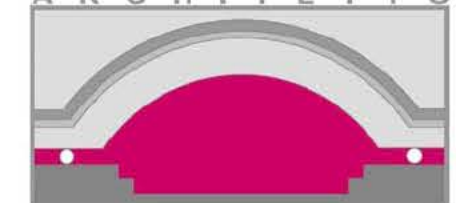

VIA G. MAZZINI 5 - 30170 MESTRE (VE)
Tel 041 984 662 - Fax 041 984 662
e-mail: studio.fabianopasqualetto@gmail.com

LEGENDA

-  QUADRO ELETTRICO
-  PRESA 2x10A+T
-  PRESA 2x10/16A+T
-  IP-STAGNA
-  INTERRUTTORE
-  DEVIATORE
-  INVERTITORE
-  PRESA TELEVISIVA
-  PRESA TELEFONICA
-  PULSANTE CAMPANELLO
-  POSTO CITOFONICO - P.E.=POSTO ESTERNO
-  PUNTO LUCE A SOFFITTO, A PARETE
-  DISPERSORE DI TERRA
-  PLAFONIERA PER ESTERNI A PARETE
-  TIRANTE CAMPANELLO/RONZATORE
-  LAMPADA FLUORESCENTE