

# PROGETTO\_SUPERFICI E VOLUMI

SUPERFICIE COPERTA TOTALE	mq	1126,03
SUPERFICIE ESTERNA A PARCHEGGIO	mq	374,03

## SUPERFICIE HOTEL AMPLIAMENTO

Piano terra	mq	113,69
Piano primo	mq	208,01
Piano secondo	mq	208,01
Piano terzo	mq	208,01
Piano quarto	mq	208,01
AMPLIAMENTO (f.t.)	mq	945,73
SUPERFICIE HOTEL	mq	2347,12

TOTALE SUPERFICIE HOTEL (f.t.)	mq	3292,85
--------------------------------	----	---------

SUPERFICIE HOTEL (interrato)	mq	48,10
------------------------------	----	-------


## VOLUME HOTEL AMPLIAMENTO

Piano terra (mq 113,69 x H m 3,25)	mc	369,49
Piano primo (mq 208,01 x H m 3,35)	mc	696,83
Piano secondo (mq 208,01 x H m 3,35)	mc	696,83
Piano terzo (mq 208,01 x H m 3,20)	mc	665,63
Piano quarto (mq 208,01 x H m 3,20)	mc	665,63

AMPLIAMENTO (f.t.)	mc	3094,41
VOLUME HOTEL	mc	7684,06

TOTALE VOLUME HOTEL (f.t.)	mc	10778,47
----------------------------	----	----------


VOLUME HOTEL (interrato)	mc	110,63
--------------------------	----	--------

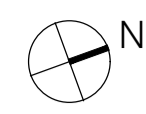


PIANTA PIANO TERZO

# CAPACITA' RICETTIVA PROGETTO

PIANO TERRA	3 camere	
PIANO PRIMO	25 camere	di cui 9 ampliamento
PIANO SECONDO	26 camere	di cui 9 ampliamento
PIANO TERZO	22 camere	di cui 9 ampliamento
PIANO QUARTO	17 camere	di cui 9 ampliamento
TOTALE	93 camere	di cui 36 ampliamento

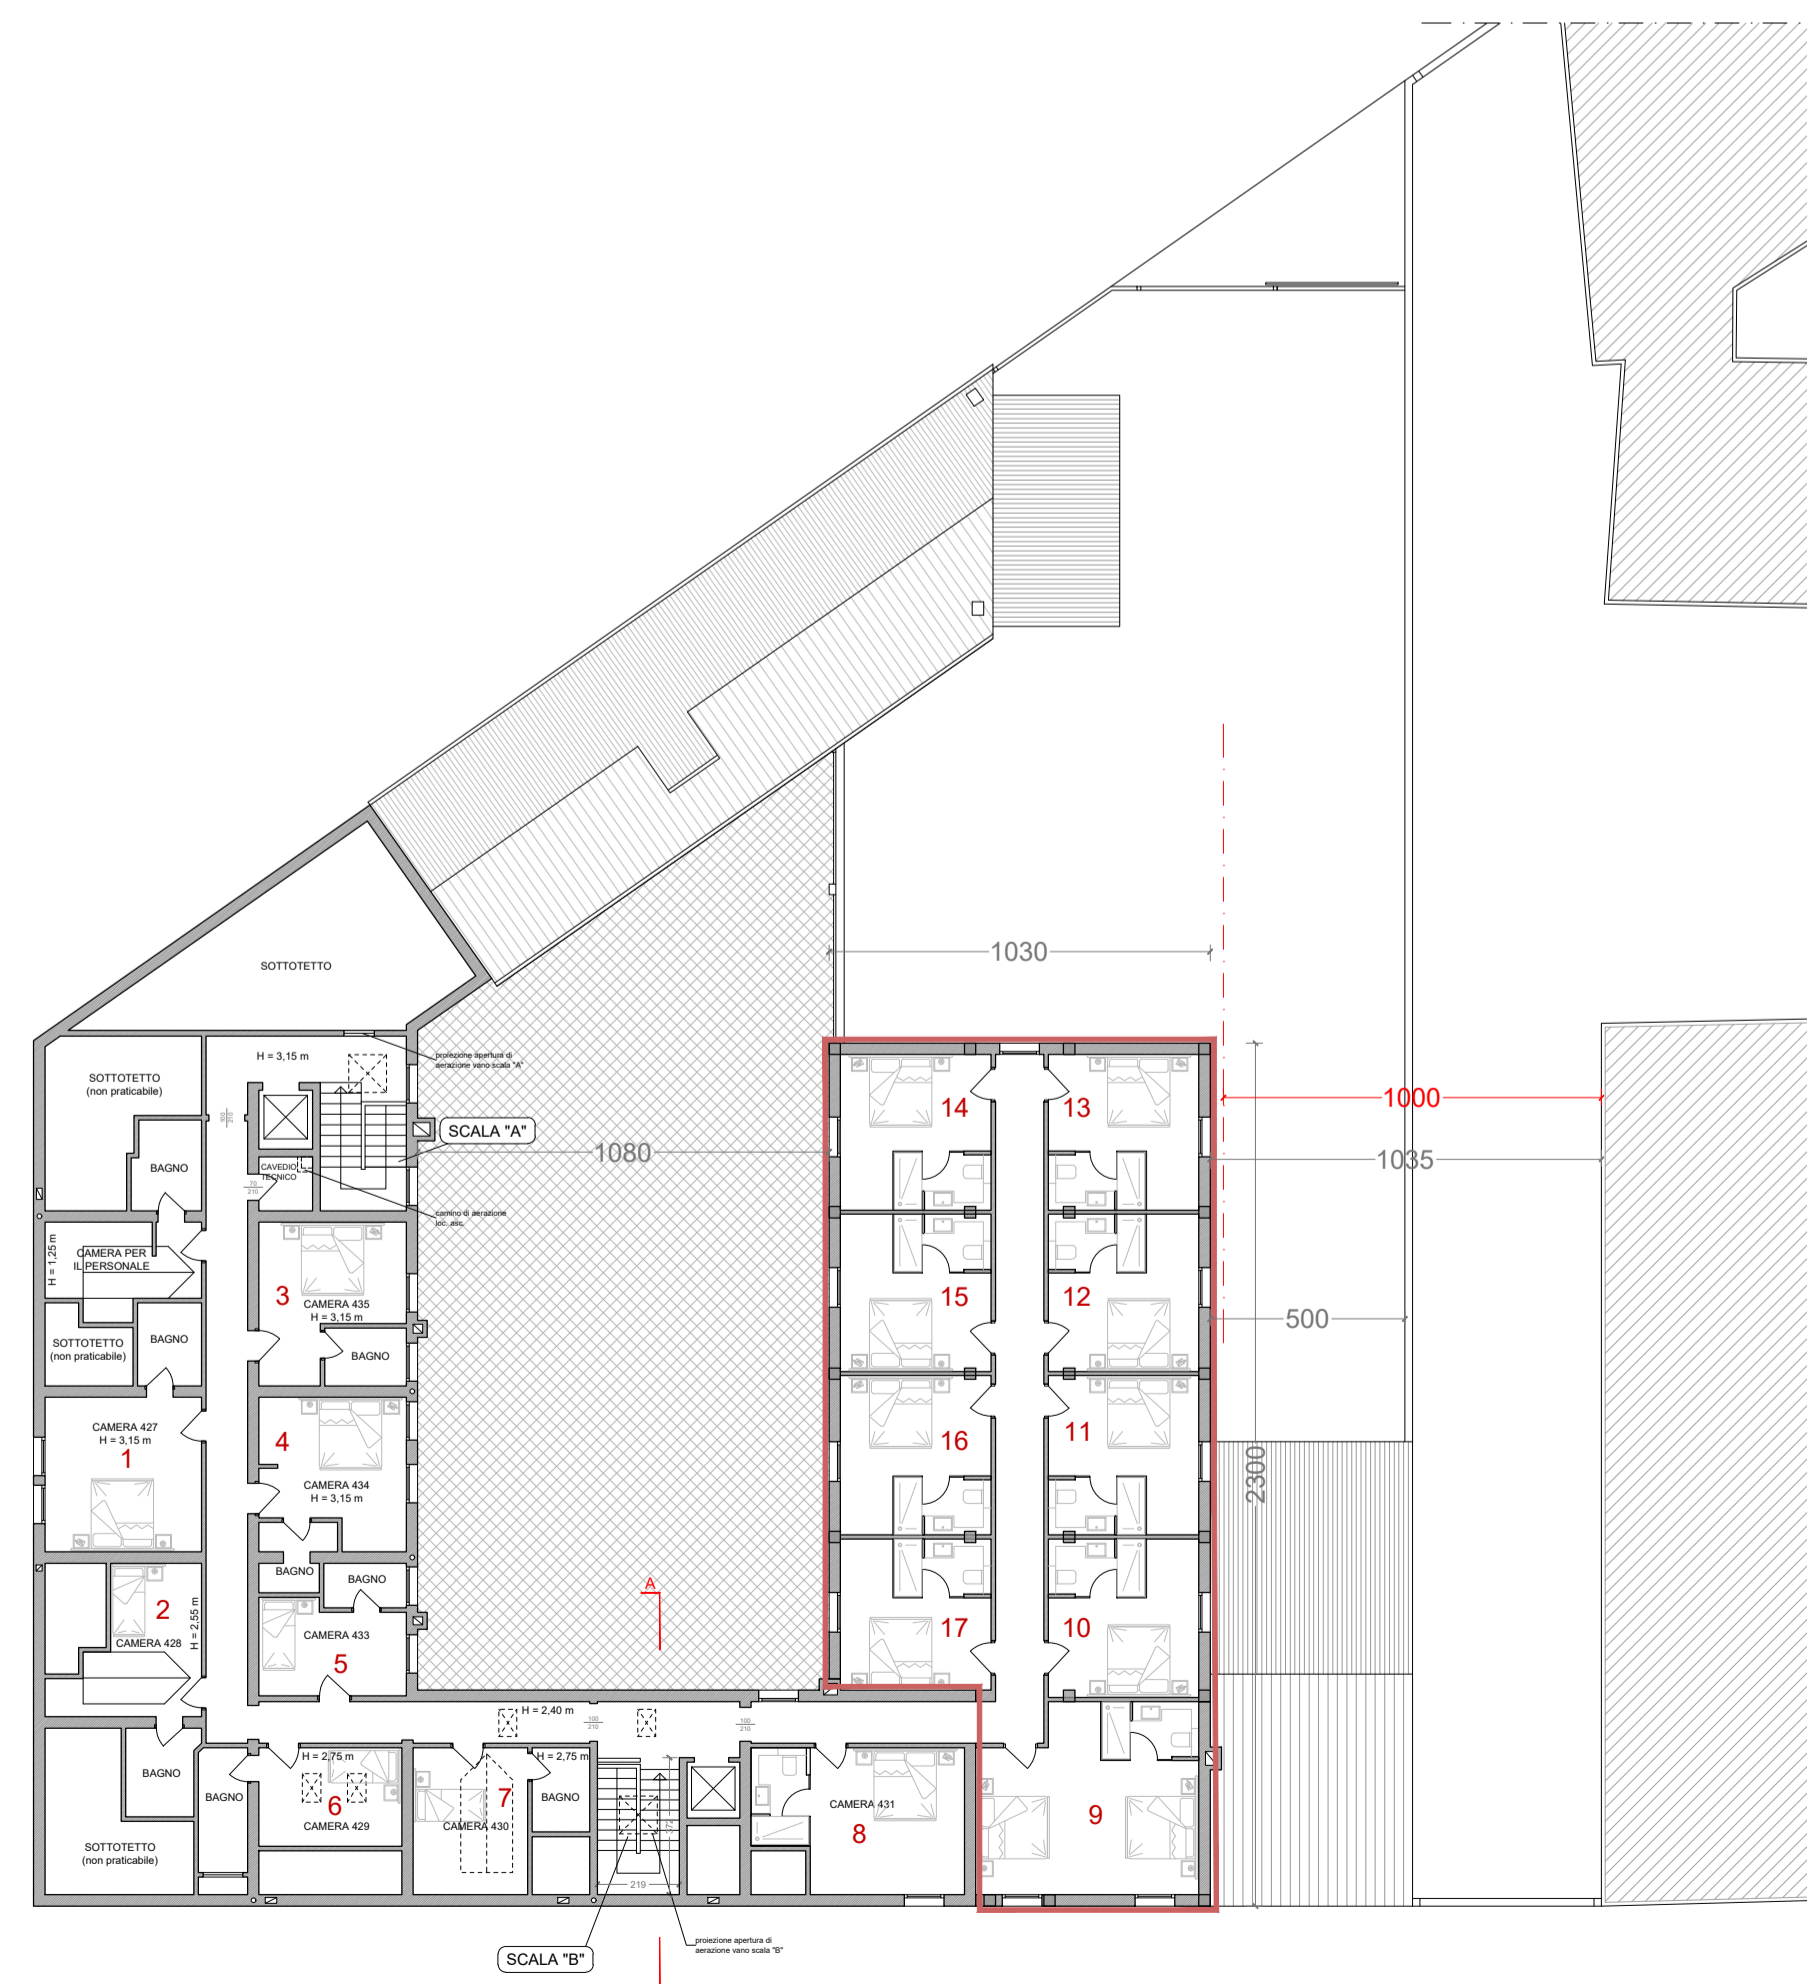

PIANTA PIANO QUARTO

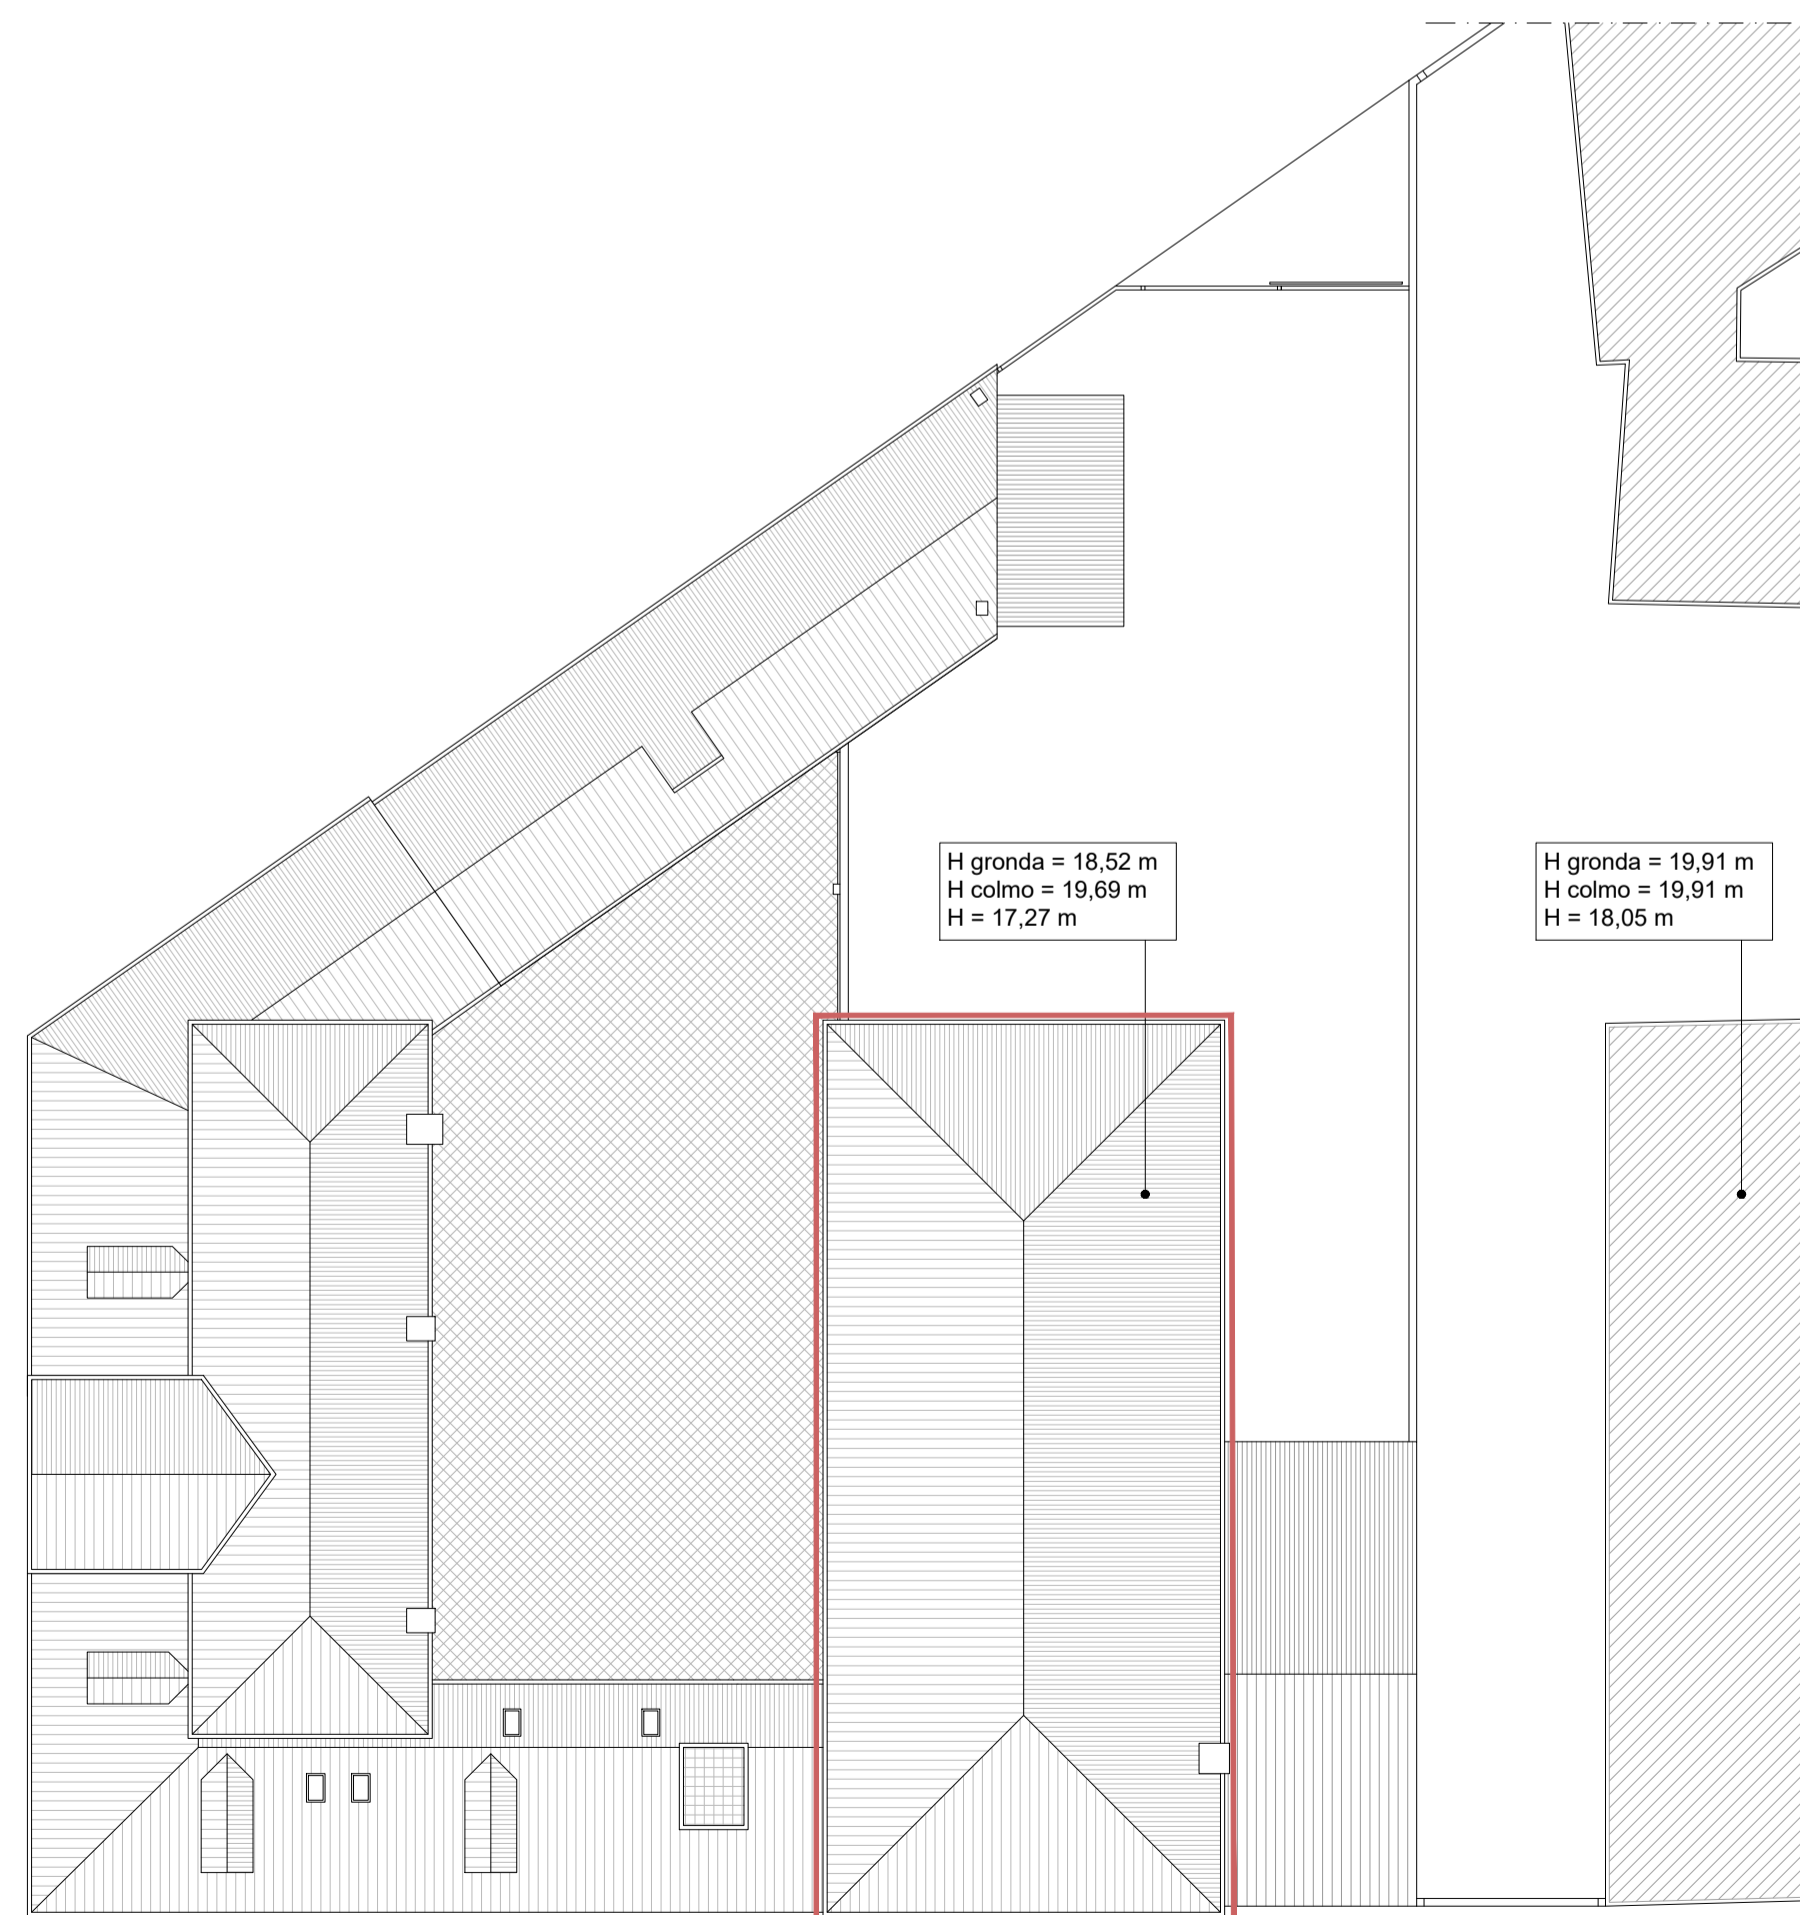

PIANTA COPERTURE

# COMUNE DI VENEZIA

PROGETTO DI RISTRUTTURAZIONE E AMPLIAMENTO "HOTEL LE BOULEVARD"  
Gran Viale S. Maria Elisabetta n. 41 - Lido di Venezia  
Comune di Venezia - Fg. 25 - Part. 120 - sub. 5

RICHIESTA DI AMMISSIONE - PROCEDURA DI SPORTELLO UNICO PER LE ATTIVITA' PRODUTTIVE

Richiedente

LE BOULEVARD S.r.l. - Venezia  
c.f. / p.iva 01511020271

Progettista

Arch. Maurizio Papini  
Studio Associato Arch. M. Papini - Arch. G. Talluto  
Via Respighi, 4 - 30171 Mestre (VE) Italy  
tel +39 041/989919 fax +39 041/5068886  
e-mail m.papini@plscachitelli.it

Oggetto  
PROGETTO  
Pianta piano terzo  
Pianta piano quarto  
Pianta coperture

Scala 1:200

Data gennaio 2020  
Aggiornam.

Elaborato