


PLANIMETRIA ESTERNI - STATO DI FATTO_ scala 1:500

LEGENDA

- Ambiti soggetti al solo vincolo paesaggistico (art.157 D.Lgs 42/2004 D.M. 01/08/19859)
- Siepi e macchie arbustive esistenti
- Siepi e macchie arbustive progetto
- Elementi arborei esistenti
- Elementi arborei di progetto



KEYPLAN

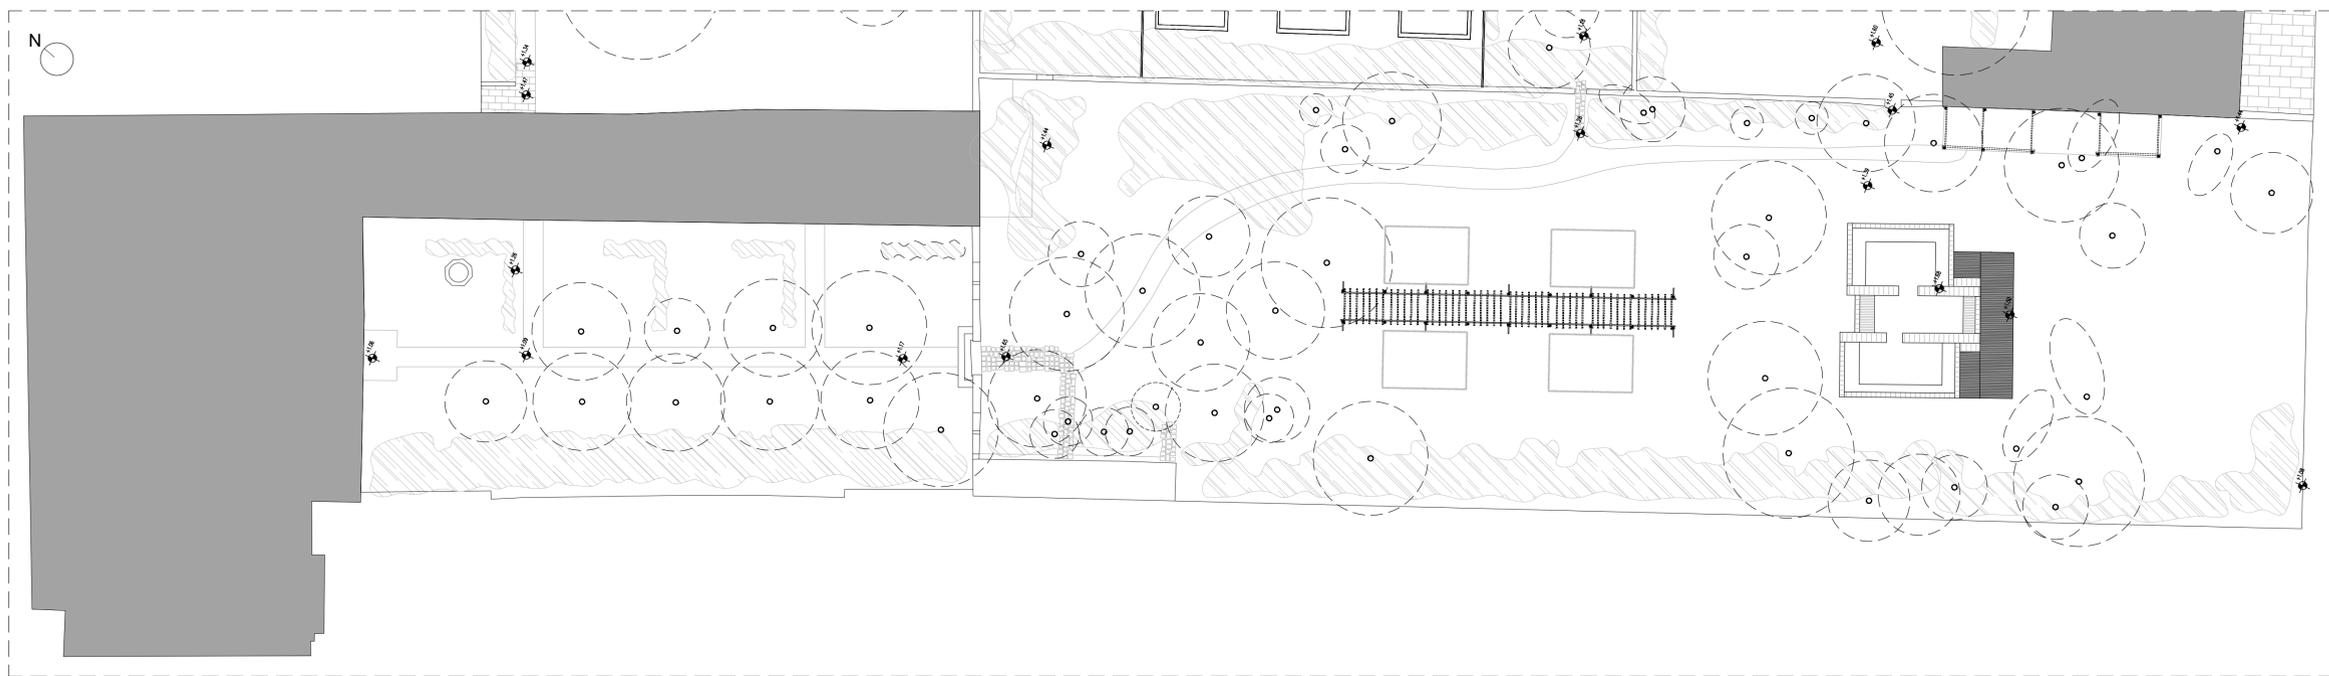

PIANTA ESTERNI VILLA F - STATO DI FATTO_ scala 1:200

LES AIRELLES VENICE
 Fondamenta de Le Zitelle, Giudecca 32,33,34
 30133 Venezia, Italia

Committente:
 Project Giudecca Srl
 Dott.ssa Anne Laure Sibille Marie Ollagnon

Project Manager:
 PMB Consulting

Progetto architettonico e strutturale:
 Venice Plan Ingegneria s.r.l.
 Ing. Franco Forcellini
 Ing. Damiano De Michieli

Consulenti per progettazione architettonica e paesaggistica:
 DENNISTON
 arch. Jean Michel Gathy
 arch. David Schoonbroodt


Progetto impianti:
 AREATECNICA s.r.l.
 Ing. Gianluca Vigne

Progetto antincendio:
 Sicurteco s.r.l.
 Ing. Fabio Rocchesso
 arch. Chiara Zanin

Coordinatore della sicurezza:
 Venice Plan Ingegneria s.r.l.
 geom. Mariano Barbero

RINNOVO DEL COMPLESSO ALBERGHIERO LES AIRELLES VENICE		GIARDINI - GIARDINO DI VILLA F	TAVOLA 92
Procedura di SUAP (DPR 160/2010 e L.R. 55/2012 art. 4)			
STATO DI FATTO - PLANIMETRIA GENERALE E PIANTA GIARDINI DI VILLA F			
ARCHITETTURA	APRILE 2023	1:500 - 1:200	
Document family G	Phase BP	Building-Zone VEF	Discipline LND
Revision	Description	Floor LO	Document type PLN
Date	Sheet code 001		

ALL RIGHTS ARE RESERVED REGARDING THE PROPERTY OF THESE DRAWINGS. ALL INFORMATION CONTAINED IS THE EXCLUSIVE PROPERTY OF THE OWNER

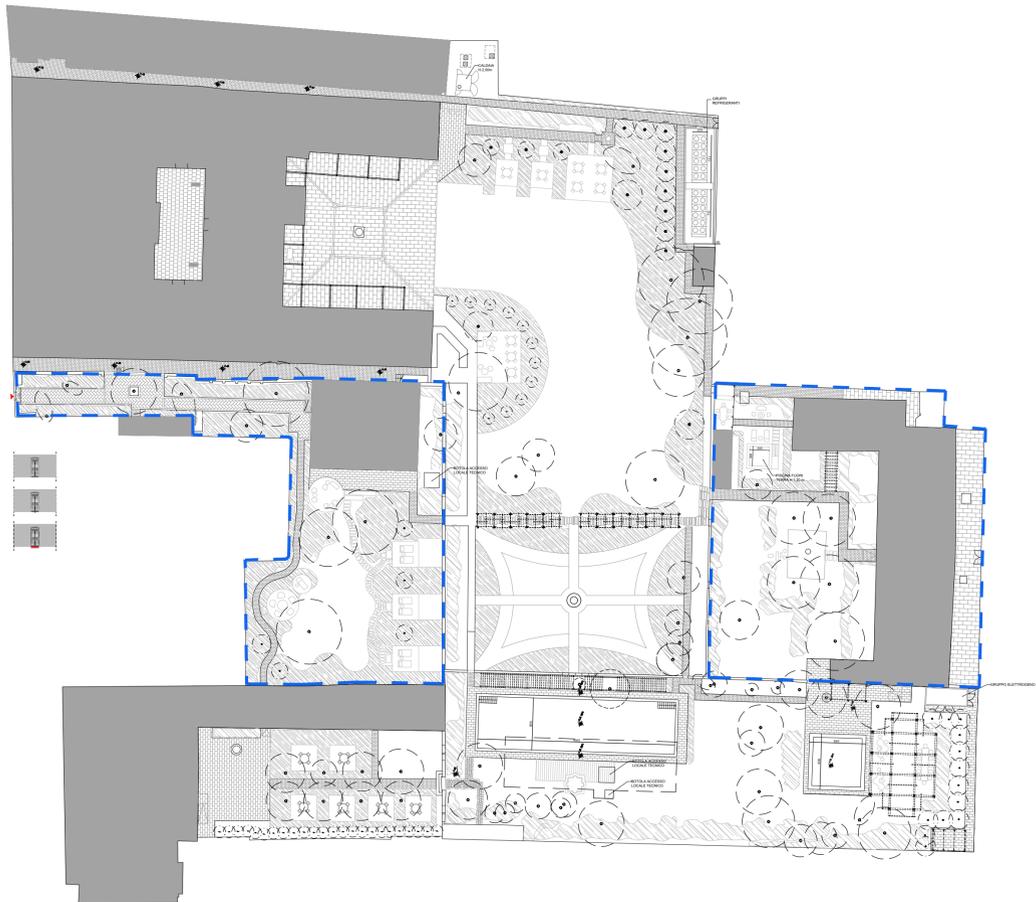


PLANIMETRIA ESTERNI - PROGETTO_scala 1:500

LEGENDA

- Ambiti soggetti al solo vincolo paesaggistico (art.157 D.Lgs 42/2004 D.M. 01/08/19859)
- Siepi e macchie arbustive esistenti
- Siepi e macchie arbustive progetto
- Elementi arborei esistenti
- Elementi arborei di progetto



KEYPLAN

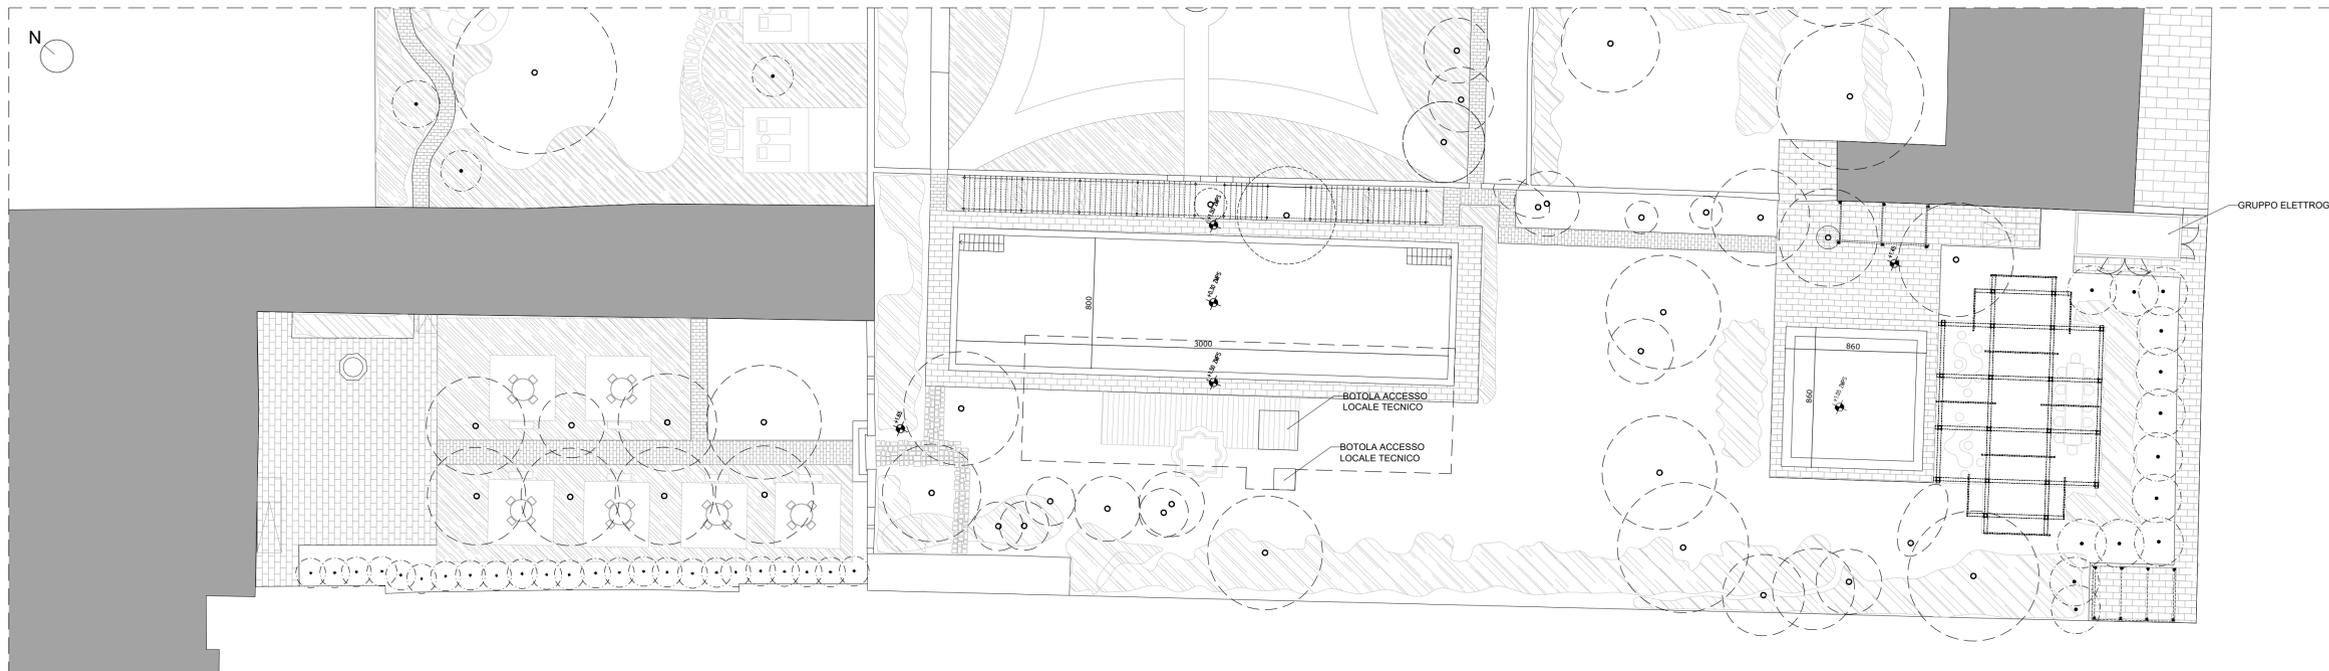

PIANTA ESTERNI VILLA F - PROGETTO_scala 1:200

LES AIRELLES VENICE
 Fondamenta de Le Zitelle, Giudecca 32,33,34
 30133 Venezia, Italia



Committente:
 Project Giudecca Srl
 Dott.ssa Anne Laure Sibille Marie Ollagnon

Project Manager:
 PMB Consulting

Progetto architettonico e strutturale:
 Venice Plan Ingegneria s.r.l.
 Ing. Franco Forcellini
 Ing. Damiano De Michielis

Consulenti per progettazione architettonica e paesaggistica:
 DENNISTON

arch. Jean Michel Gathy
 arch. David Schoonbroodt

Progetto antincendio:
 Sicurtecno s.r.l.
 Ing. Fabio Rocchesso
 arch. Chiara Zanin

Progetto impianti:
 AREATECNICA s.r.l.
 Ing. Gianluca Vigne

Coordinatore della sicurezza:
 Venice Plan Ingegneria s.r.l.
 geom. Mariano Barbero

RINNOVO DEL COMPLESSO ALBERGHIERO LES AIRELLES VENICE
 Procedura di SUAP (DPR 160/2010 e L.R. 55/2012 art. 4)
 PROGETTO - PLANIMETRIA GENERALE E PIANTA GIARDINI DI VILLA F

GIARDINI - GIARDINO DI VILLA F
TAVOLA 93

ARCHITETTURA		APRILE 2023		1:500 - 1:200		
Document family	Phase	Building-Zone	Discipline	Floor	Document type	Sheet code
G	BP	VEF	LND	L0	PLN	002
Revision	Description					Date


ALL RIGHTS ARE RESERVED REGARDING THE PROPERTY OF THESE DRAWINGS. ALL INFORMATION CONTAINED IS THE EXCLUSIVE PROPERTY OF THE OWNER




PLANIMETRIA ESTERNI - COMPARATIVA_scala 1:500

LEGENDA

- Ambiti soggetti al solo vincolo paesaggistico (art.157 D.Lgs 42/2004 D.M. 01/08/19859)
- Siepi e macchie arbustive esistenti
- Siepi e macchie arbustive progetto
- Elementi arborei esistenti
- Elementi arborei di progetto
- Costruzioni
- Demolizioni

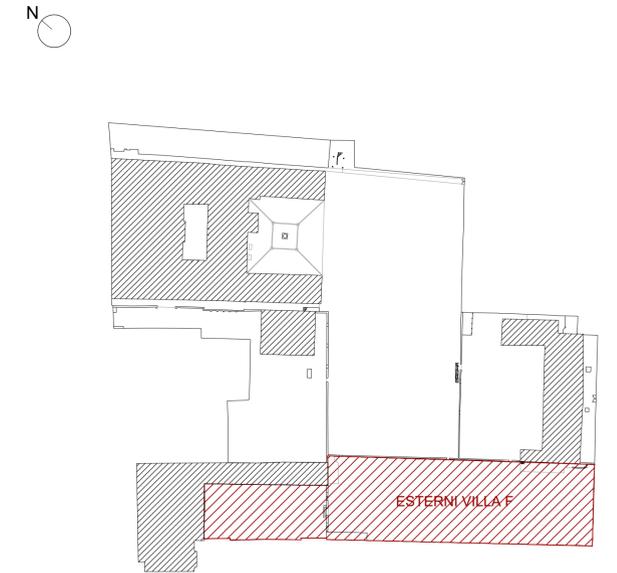

KEYPLAN

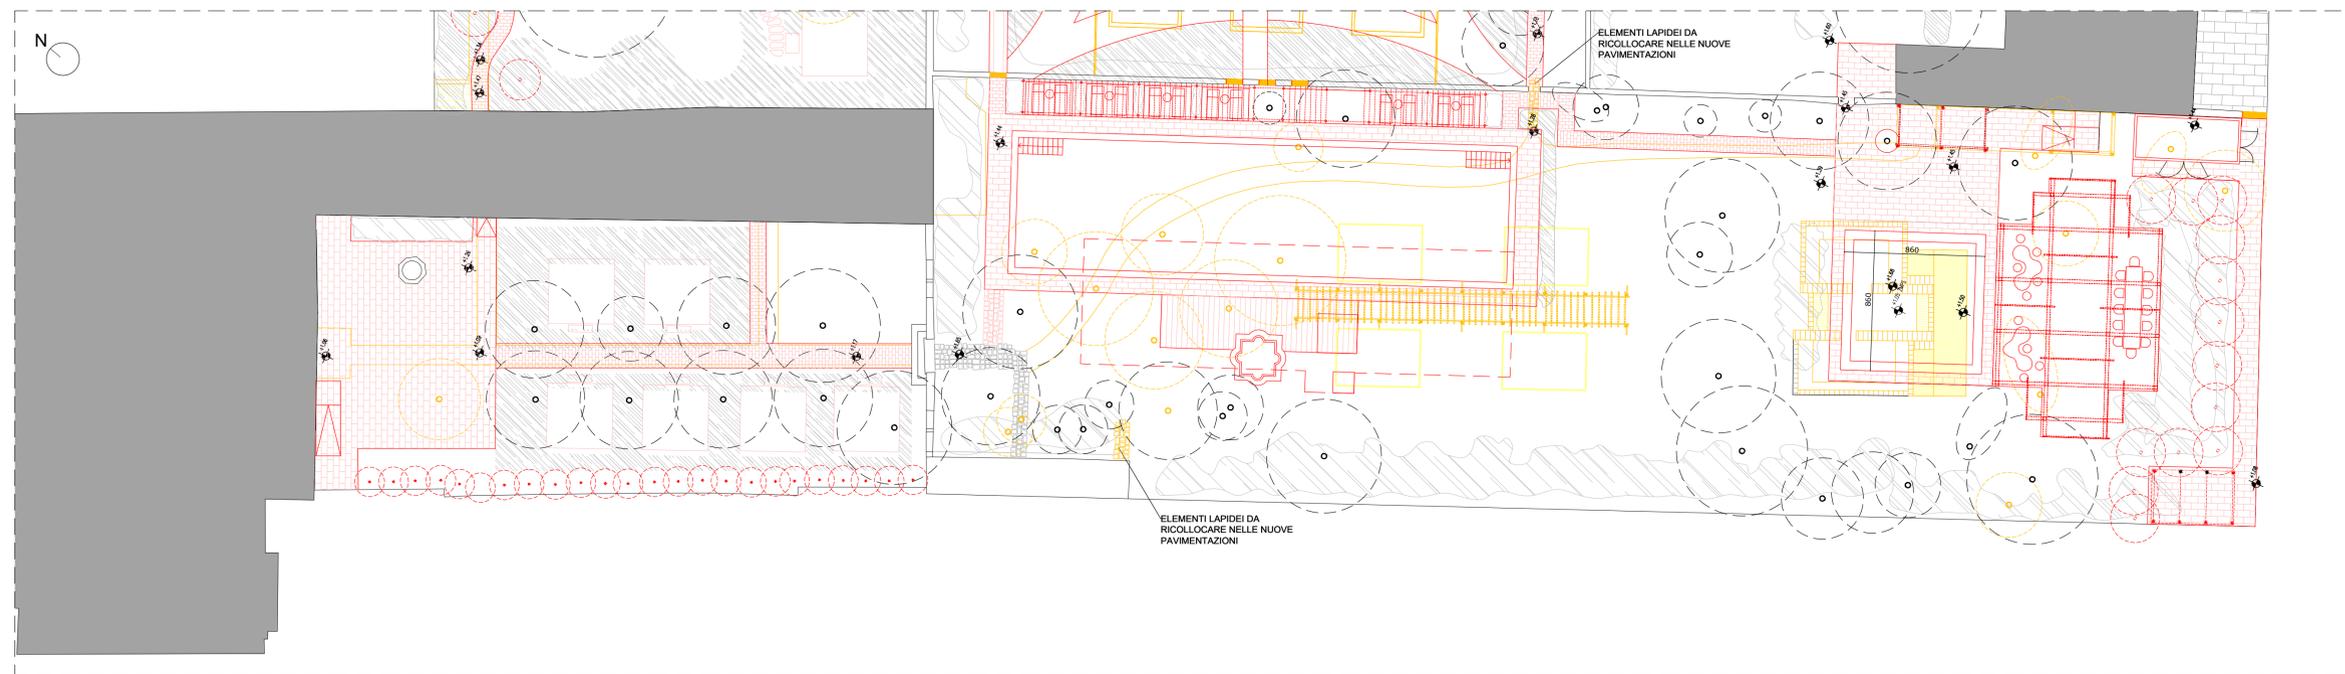

PIANTA ESTERNI VILLA F - COMPARATIVA_scala 1:200

LES AIRELLES VENICE
 Fondamenta de Le Zitelle, Giudecca 32,33,34
 30133 Venezia, Italia



Committente:
 Project Giudecca Srl
 Dott.ssa Anne Laure Sibille Marie Ollagnon

Project Manager:
 PMB Consulting

Progetto architettonico e strutturale:
 Venice Plan Ingegneria s.r.l.
 Ing. Franco Forcellini
 Ing. Damiano De Michielis

Consulenti per progettazione architettonica e paesaggistica:
 DENNISTON
 arch. Jean Michel Gathy
 arch. David Schoonbroodt

Progetto antincendio:
 Sicurteco s.r.l.
 Ing. Fabio Rocchesso
 arch. Chiara Zanin

Progetto impianti:
 AREATECNICA s.r.l.
 Ing. Gianluca Vigne


Coordinatore della sicurezza:
 Venice Plan Ingegneria s.r.l.
 geom. Mariano Barbero

RINNOVO DEL COMPLESSO ALBERGHIERO LES AIRELLES VENICE
 Procedura di SUAP (DPR 160/2010 e L.R. 55/2012 art. 4)
 COMPARATIVA - PLANIMETRIA GENERALE E PIANTA GIARDINI DI VILLA F

GIARDINI - GIARDINO DI VILLA F
TAVOLA 94

ARCHITETTURA			APRILE 2023			1:500 - 1:200				
Document family	Phase	Building-Zone	Discipline	Floor	Document type	Sheet code				
G	BP	VEF	LND	LO	PLN	003				
Revision	Description						Date			

ALL RIGHTS ARE RESERVED REGARDING THE PROPERTY OF THESE DRAWINGS. ALL INFORMATION CONTAINED IS THE EXCLUSIVE PROPERTY OF THE OWNER

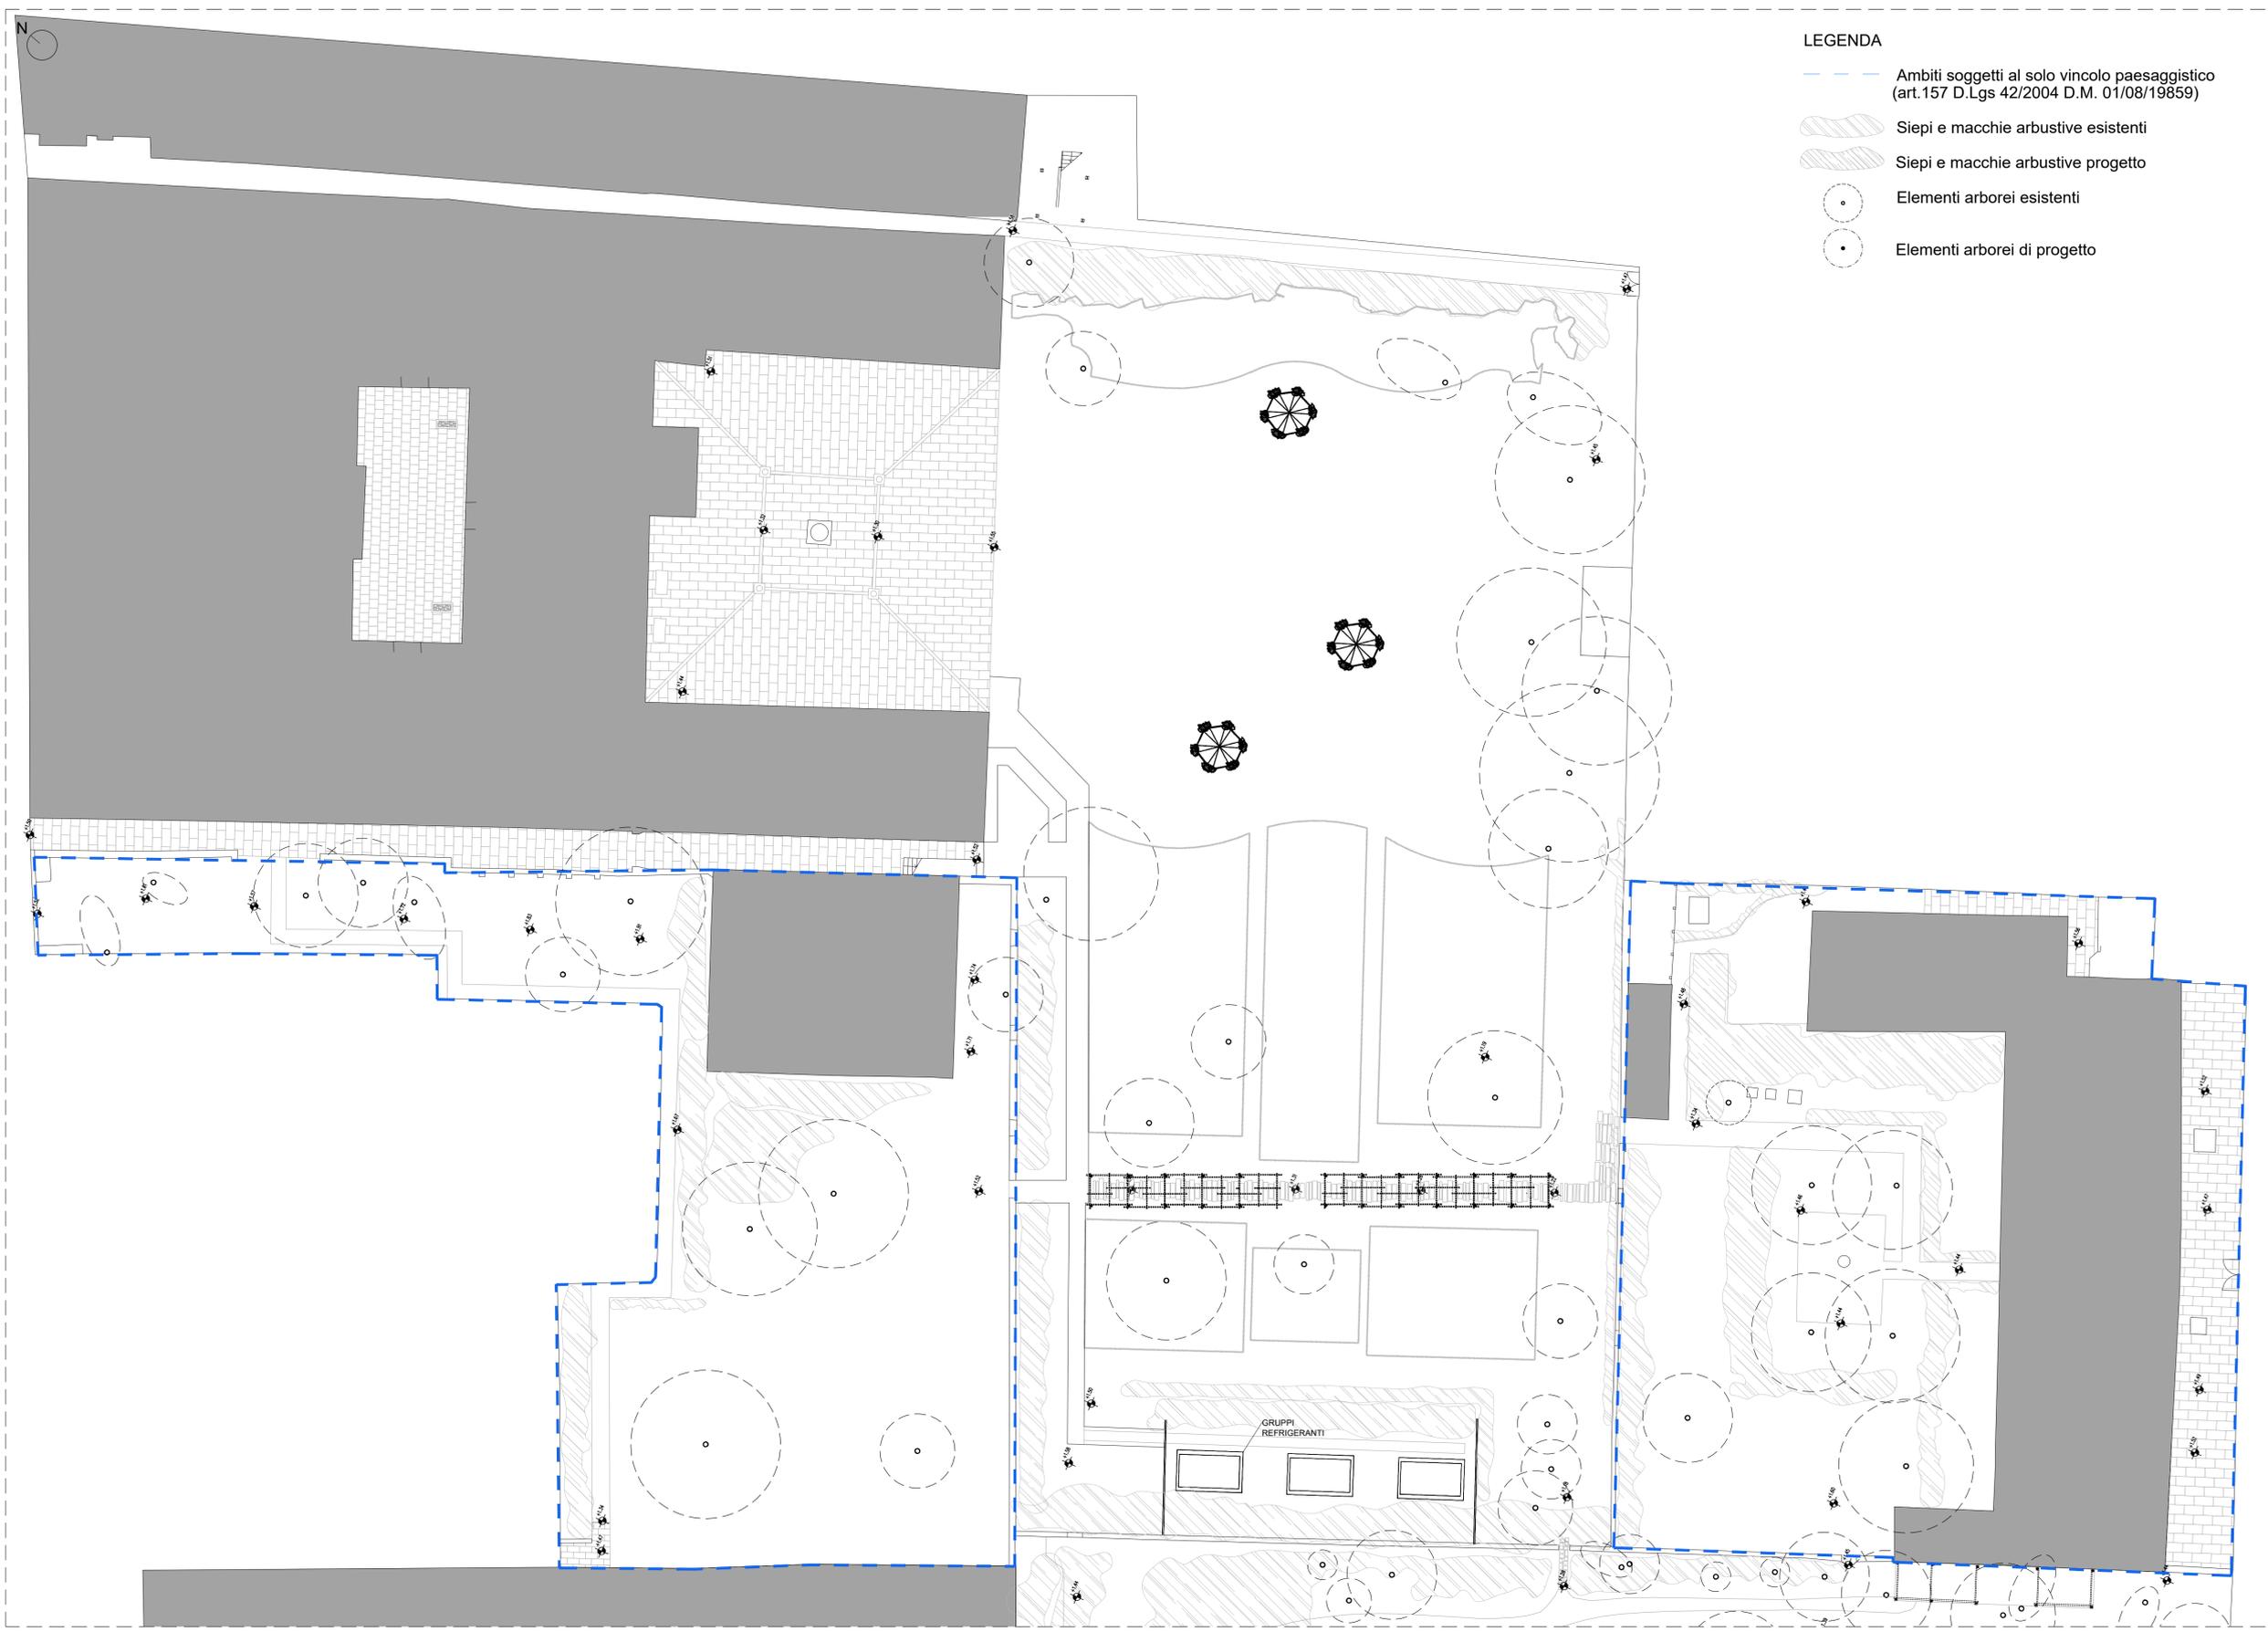

- LEGENDA**
- Ambiti soggetti al solo vincolo paesaggistico (art.157 D.Lgs 42/2004 D.M. 01/08/19859)
 - Siepi e macchie arbustive esistenti
 - Siepi e macchie arbustive progetto
 - Elementi arborei esistenti
 - Elementi arborei di progetto



KEYPLAN

LES AIRELLES VENICE
 Fondamenta de Le Zitelle, Giudecca 32,33,34
 30133 Venezia, Italia

Committente:
 Project Giudecca Srl
 Dott.ssa Anne Laure Sibille Marie Ollagnon

Project Manager:
 PMB Consulting

Progetto architettonico e strutturale:
 Venice Plan Ingegneria s.r.l.
 Ing. Franco Forcellini
 Ing. Damiano De Michieli

Consulenti per progettazione architettonica e paesaggistica:
 DENNISTON
 arch. Jean Michel Gathy
 arch. David Schoonbroodt

Progetto impianti:
 AREATECNICA s.r.l.
 Ing. Gianluca Vigne



Progetto antincendio:
 Sicurteco s.r.l.
 Ing. Fabio Rocchesso
 arch. Chiara Zanin

Coordinatore della sicurezza:
 Venice Plan Ingegneria s.r.l.
 geom. Mariano Barbero


RINNOVO DEL COMPLESSO ALBERGHIERO LES AIRELLES VENICE		GIARDINI - GIARDINO DI PALLADIO, DOMUS E CONVENTINO	TAVOLA 95
Procedura di SUAP (DPR 160/2010 e L.R. 55/2012 art. 4)			
STATO DI FATTO - PIANTA GIARDINI PALLADIO, DOMUS E CONVENTINO			
ARCHITETTURA	APRILE 2023	1:200	
Document family: G	Phase: BP	Building-Zone: ALL	Discipline: LND
		Floor: L0	Document type: PLN
			Sheet code: 001
Revision	Description	Date	

ALL RIGHTS ARE RESERVED REGARDING THE PROPERTY OF THESE DRAWINGS. ALL INFORMATION CONTAINED IS THE EXCLUSIVE PROPERTY OF THE OWNER


PIANTA ESTERNI PALLADIO - CONVENTINO - DOMUS_STATO DI FATTO_scala 1:200

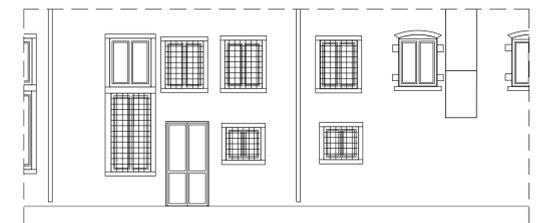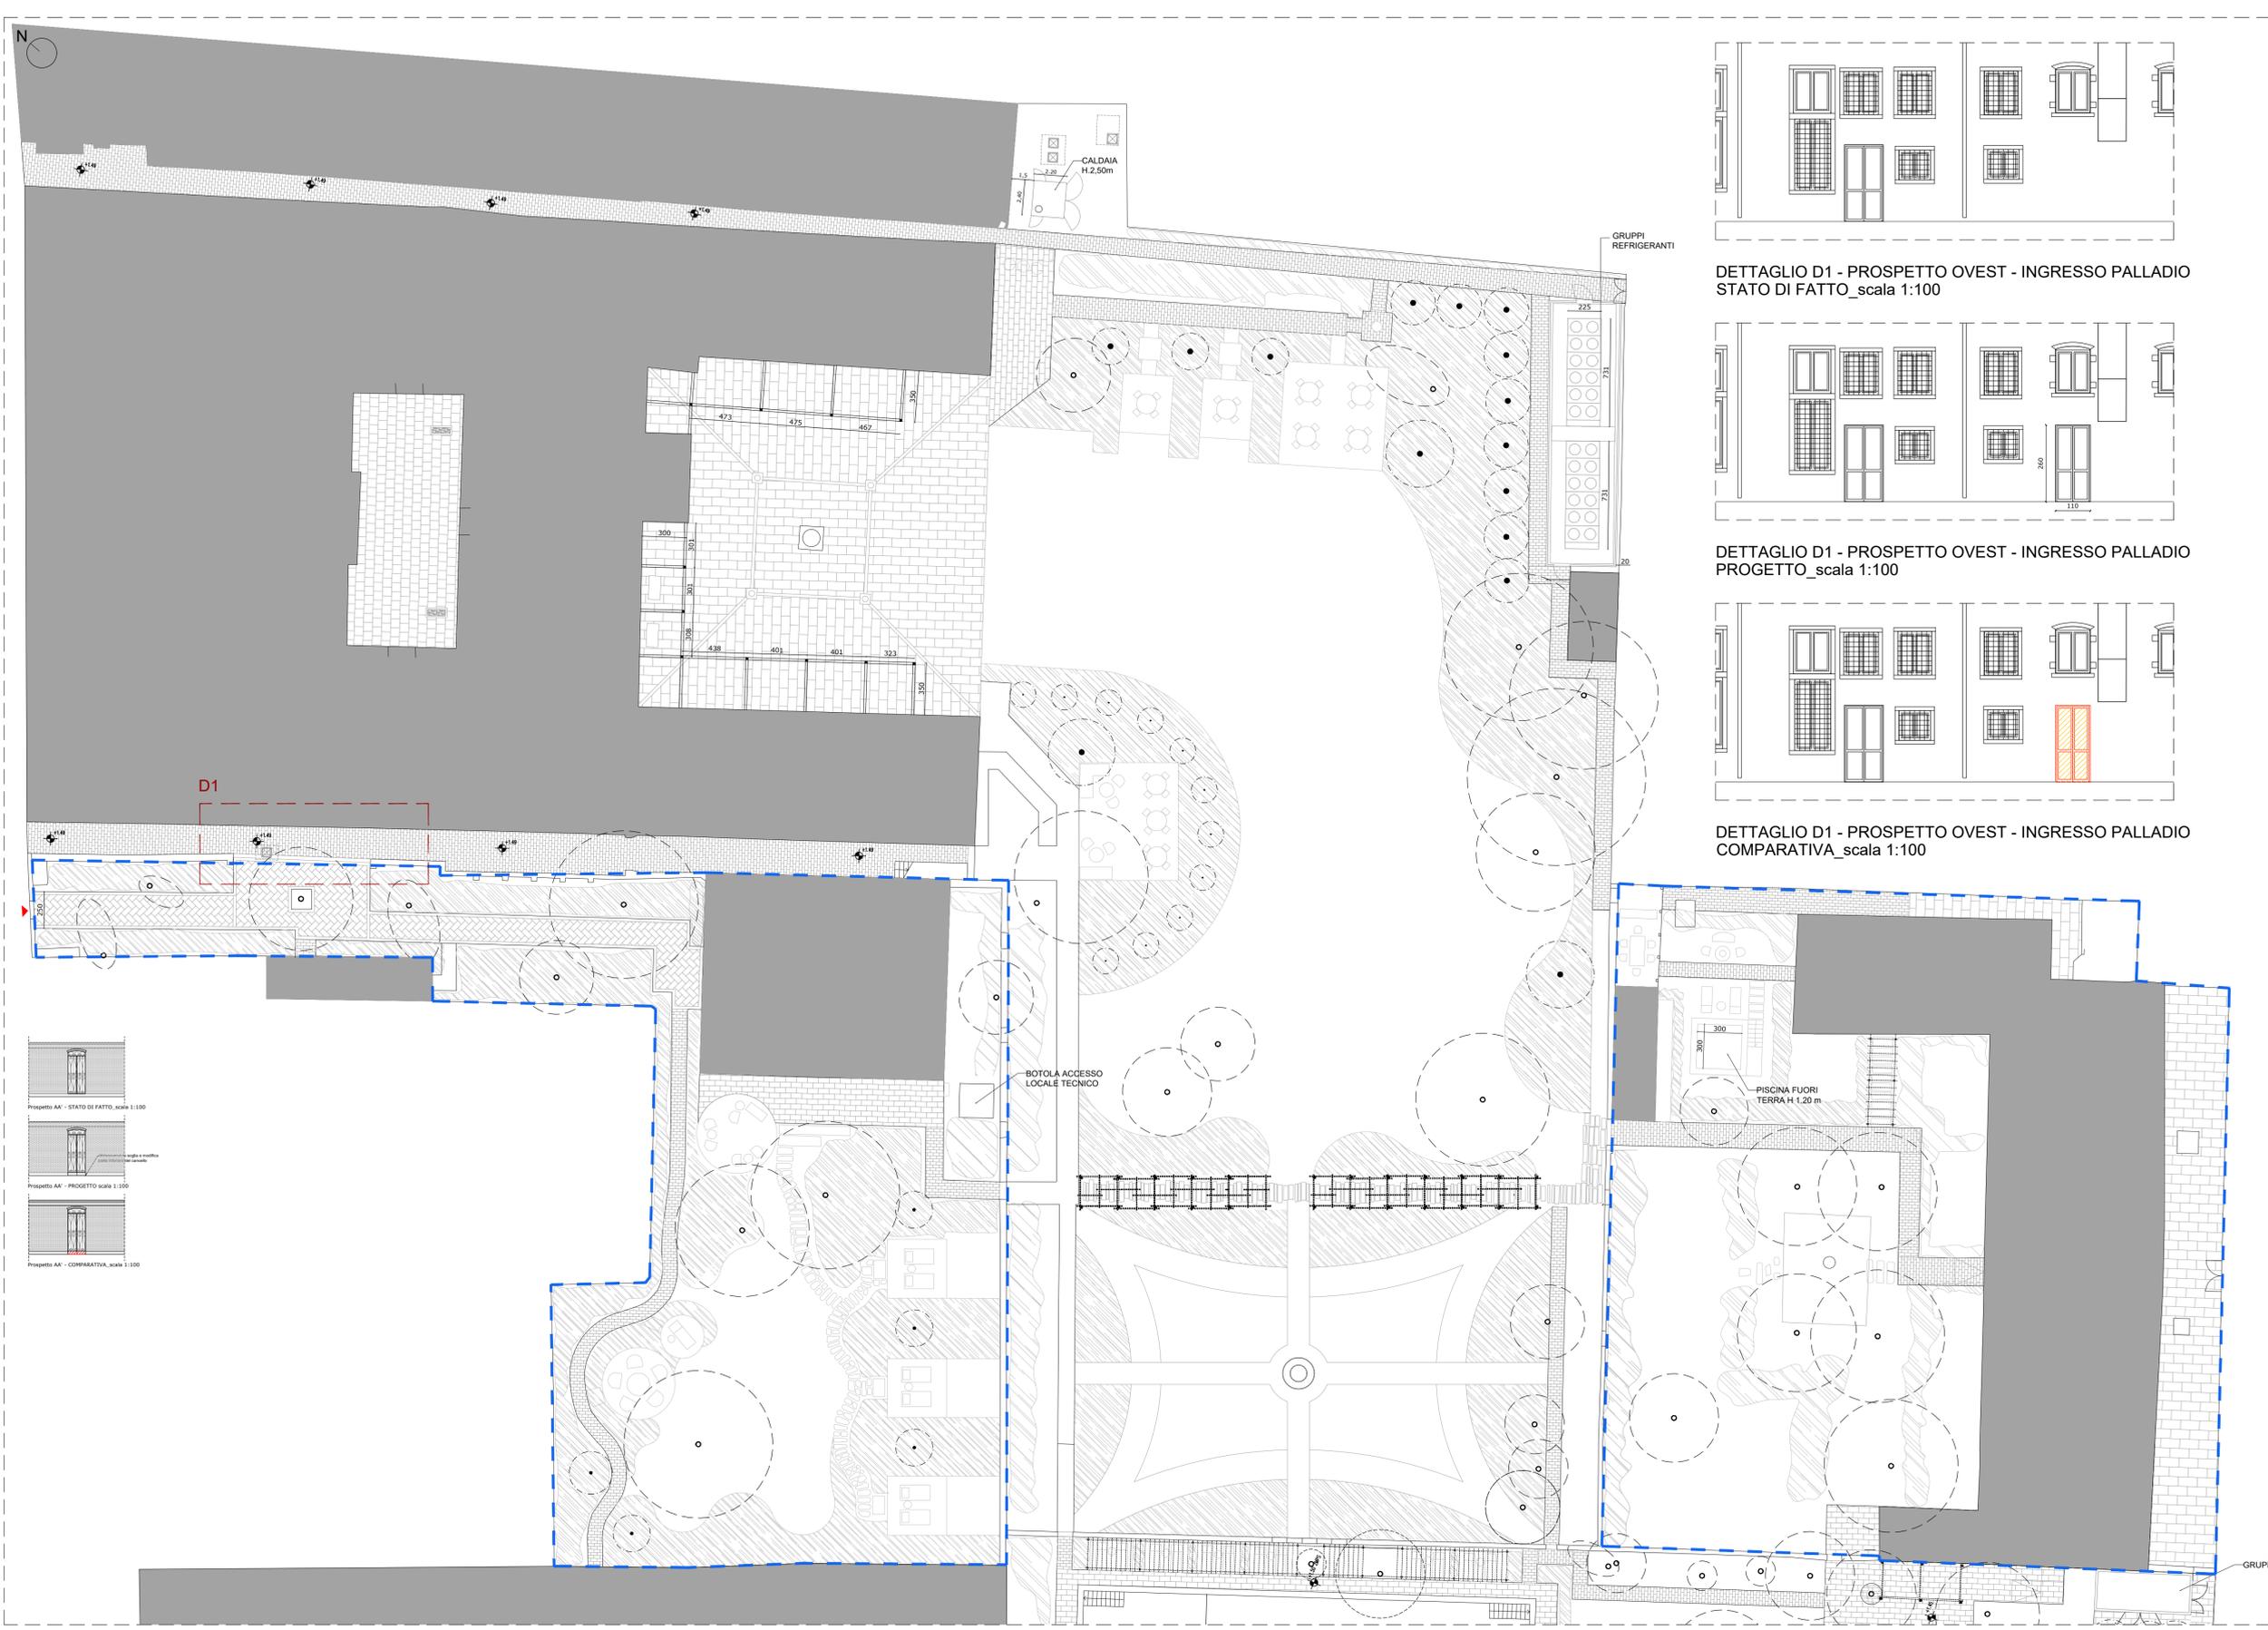


DETTAGLIO D1 - PROSPETTO OVEST - INGRESSO PALLADIO STATO DI FATTO_ scala 1:100

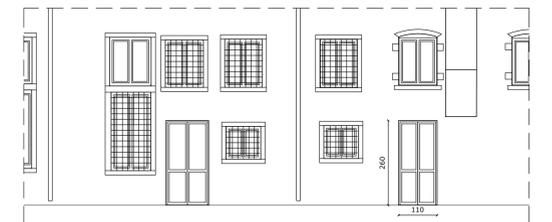

DETTAGLIO D1 - PROSPETTO OVEST - INGRESSO PALLADIO PROGETTO_ scala 1:100

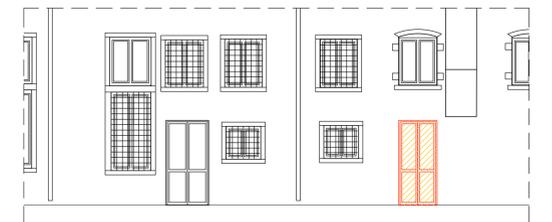

DETTAGLIO D1 - PROSPETTO OVEST - INGRESSO PALLADIO COMPARATIVA_ scala 1:100

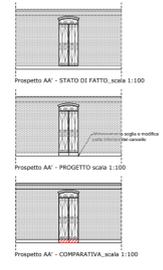

KEYPLAN

LEGENDA

- Ambiti soggetti al solo vincolo paesaggistico (art.157 D.Lgs 42/2004 D.M. 01/08/19859)
- Siepi e macchie arbustive esistenti
- Siepi e macchie arbustive progetto
- Elementi arborei esistenti
- Elementi arborei di progetto

LES AIRELLES VENICE
 Fondamenta de Le Zitelle, Giudecca 32,33,34
 30133 Venezia, Italia



Committente:
 Project Giudecca Srl
 Dott.ssa Anne Laure Sibille Marie Ollagnon

Project Manager:
 PMB Consulting

Progetto architettonico e strutturale:
 Venice Plan Ingegneria s.r.l.
 Ing. Franco Forcellini
 Ing. Damiano De Michielis

Consulenti per progettazione architettonica e paesaggistica:
DENNISTON
 arch. Jean Michel Gathy
 arch. David Schoonbroodt

Progetto impianti:
 AREATECNICA s.r.l.
 Ing. Gianluca Vigne

Progetto antincendio:
 Sicurtecno s.r.l.
 Ing. Fabio Rocchesso
 arch. Chiara Zanin

Coordinatore della sicurezza:
 Venice Plan Ingegneria s.r.l.
 geom. Mariano Barbero

RINNOVO DEL COMPLESSO ALBERGHIERO LES AIRELLES VENICE Procedura di SUAP (DPR 160/2010 e L.R. 55/2012 art. 4) PROGETTO - PIANTA GIARDINI PALLADIO, DOMUS E CONVENTINO	GIARDINI - GIARDINO DI PALLADIO, DOMUS E CONVENTINO	TAVOLA 96
--	---	--------------

ARCHITETTURA	APRILE 2023	1:200
Document family G	Phase BP	Building/Zone ALL
Discipline LND	Floor L0	Document type PLN
Sheet code 002		

Revision	Description	Date

PIANTA ESTERNI PALLADIO - CONVENTINO - DOMUS_PROGETTO_ scala 1:200

ALL RIGHTS ARE RESERVED REGARDING THE PROPERTY OF THESE DRAWINGS. ALL INFORMATION CONTAINED IS THE EXCLUSIVE PROPERTY OF THE OWNER



- LEGENDA**
- Ambiti soggetti al solo vincolo paesaggistico (art.157 D.Lgs 42/2004 D.M. 01/08/19859)
 - Siepi e macchie arbustive esistenti
 - Siepi e macchie arbustive progetto
 - Elementi arborei esistenti
 - Elementi arborei di progetto
 - Costruzioni
 - Demolizioni



KEYPLAN

LES AIRELLES VENICE
 Fondamenta de Le Zitelle, Giudecca 32,33,34
 30133 Venezia, Italia

Committente:
 Project Giudecca Srl
 Dott.ssa Anne Laure Sibille Marie Ollagnon

Project Manager:
 PMB Consulting

Progetto architettonico e strutturale:
 Venice Plan Ingegneria s.r.l.
 Ing. Franco Forcellini
 Ing. Damiano De Michieli

Consulenti per progettazione architettonica e paesaggistica:
 DENNISTON
 arch. Jean Michel Gathy
 arch. David Schoonbroodt

Progetto impianti:
 AREATECNICA s.r.l.
 Ing. Gianluca Vigne

Progetto antincendio:
 Sicurteco s.r.l.
 Ing. Fabio Rocchesso
 arch. Chiara Zanin

Coordinatore della sicurezza:
 Venice Plan Ingegneria s.r.l.
 geom. Mariano Barbero

RINNOVO DEL COMPLESSO ALBERGHIERO LES AIRELLES VENICE Procedura di SUAP (DPR 160/2010 e L.R. 55/2012 art. 4) COMPARATIVA - PIANTA GIARDINI PALLADIO, DOMUS E CONVENTINO	GIARDINI - GIARDINO DI PALLADIO, DOMUS E CONVENTINO	TAVOLA 97				
ARCHITETTURA	APRILE 2023	1:200				
Document family	Phase	Building Zone	Discipline	Floor	Document type	Sheet code
G	BP	ALL	LND	L0	PLN	003
Revision	Description					Date

ALL RIGHTS ARE RESERVED REGARDING THE PROPERTY OF THESE DRAWINGS. ALL INFORMATION CONTAINED IS THE EXCLUSIVE PROPERTY OF THE OWNER

PIANTA ESTERNI PALLADIO - CONVENTINO - DOMUS_COMPARATIVA_scala 1:200