


KEYPLAN

PLANIMETRIA ESTERNI - PROGETTO_scala 1:500

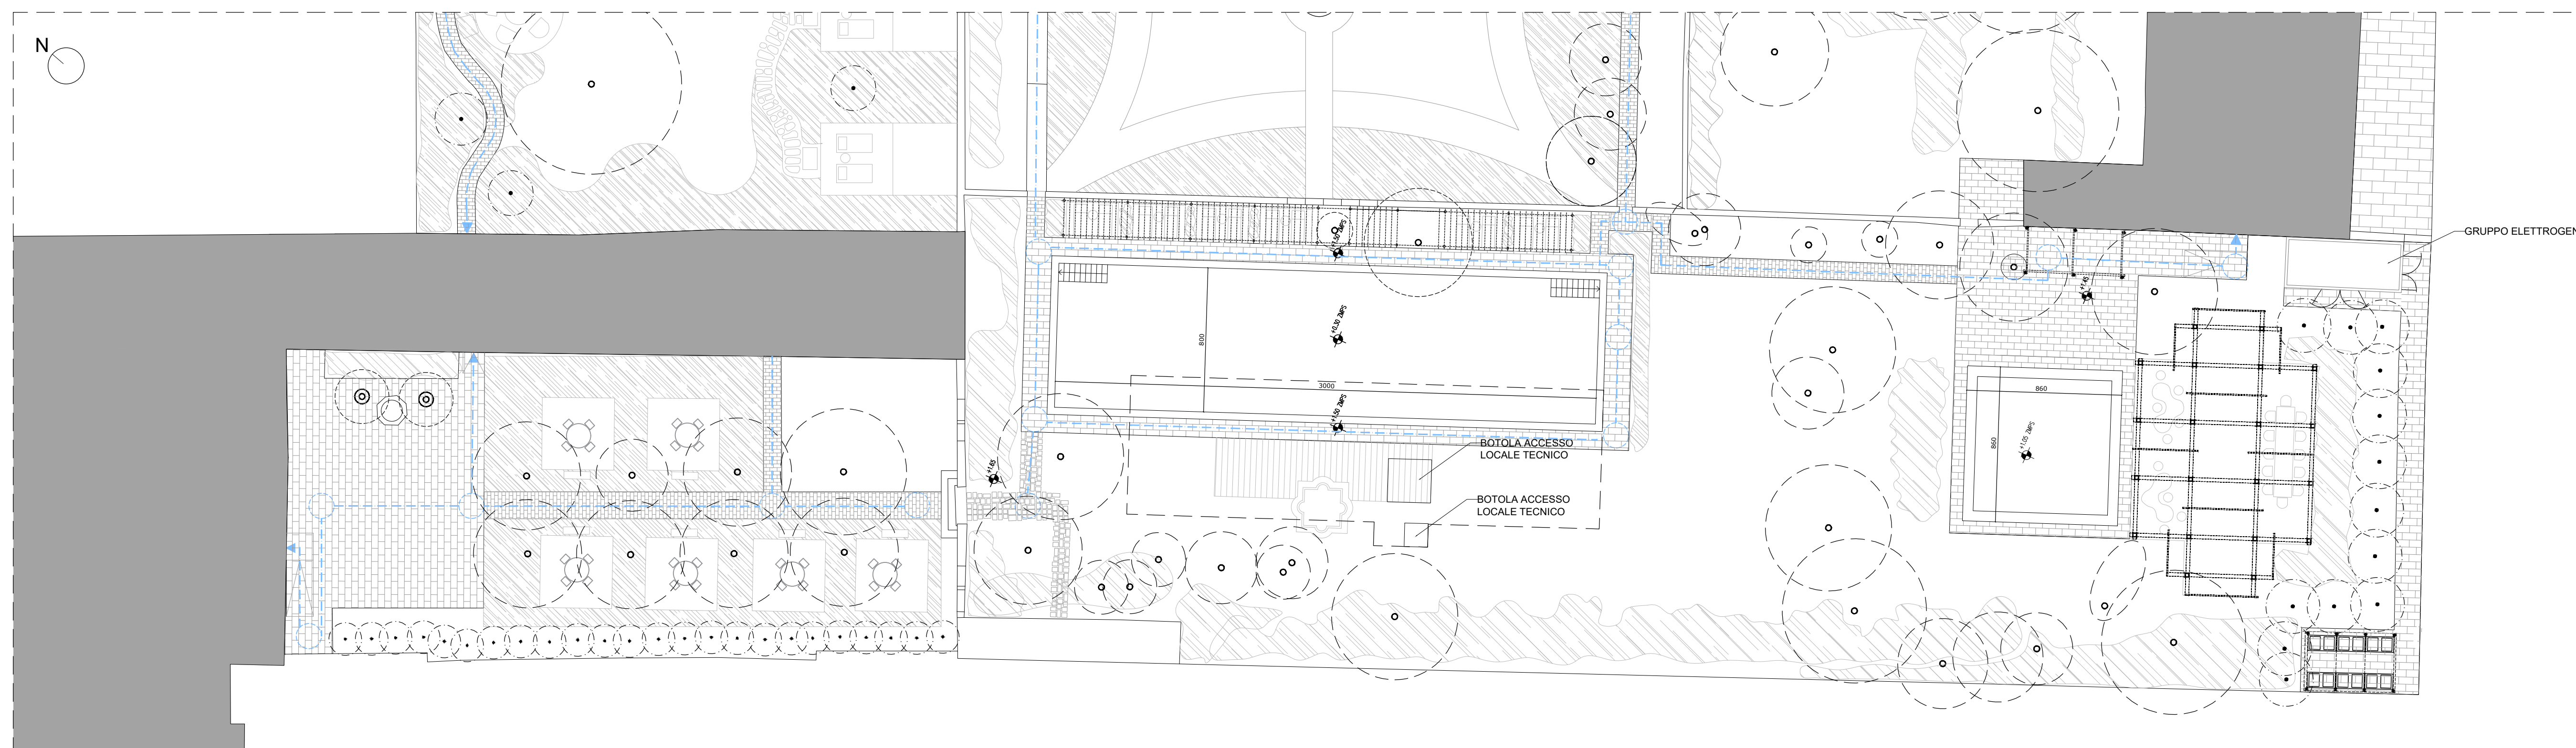

PIANTA ESTERNI VILLA F - PROGETTO_scala 1:200

LES AIRELLES VENICE

Fondamenta de Le Zitelle, Giudecca 32,33,34
30133 Venezia, Italia



Committente:
Project Giudecca Srl
Dott.ssa Anne Laure Sibille Marie Ollagnon

Project Manager:
PMB Consulting

Progetto architettonico e strutturale:
Venice Plan Ingegneria s.r.l.
Ing. Franco Forcellini
Ing. Damiano De Michielis

Consulenti per progettazione architettonica e paesaggistica:
DENNISTON

arch. Jean Michel Gathy
arch. David Schoonbroodt

Progetto impianti:
AREATECNICA s.r.l.
Ing. Gianluca Vigne

Progetto antincendio:
Sicurtelco s.r.l.
Ing. Fabio Rocchesso
arch. Chiara Zanin

Coordinatore della sicurezza:
Venice Plan Ingegneria s.r.l.
geom. Mariano Barbero


RINNOVO DEL COMPLESSO ALBERGHIERO LES AIRELLES VENICE
Procedura di SUAP (DPR 160/2010 e L.R. 55/2012 art. 4)

SCHEMA ACCESSIBILITÀ - PLANIMETRIA GENERALE E PIANTA GIARDINI DI VILLA F


**GIARDINI -
GIARDINO DI
VILLA F**

**TAVOLA
98**

ARCHITETTURA		APRILE 2023		1:500 - 1:200		
Document family	Phase	Building Zone	Discipline	Floor	Document type	Sheet code
G	BP	VEF	LND	L0	PLN	004
Revision	Description					Date

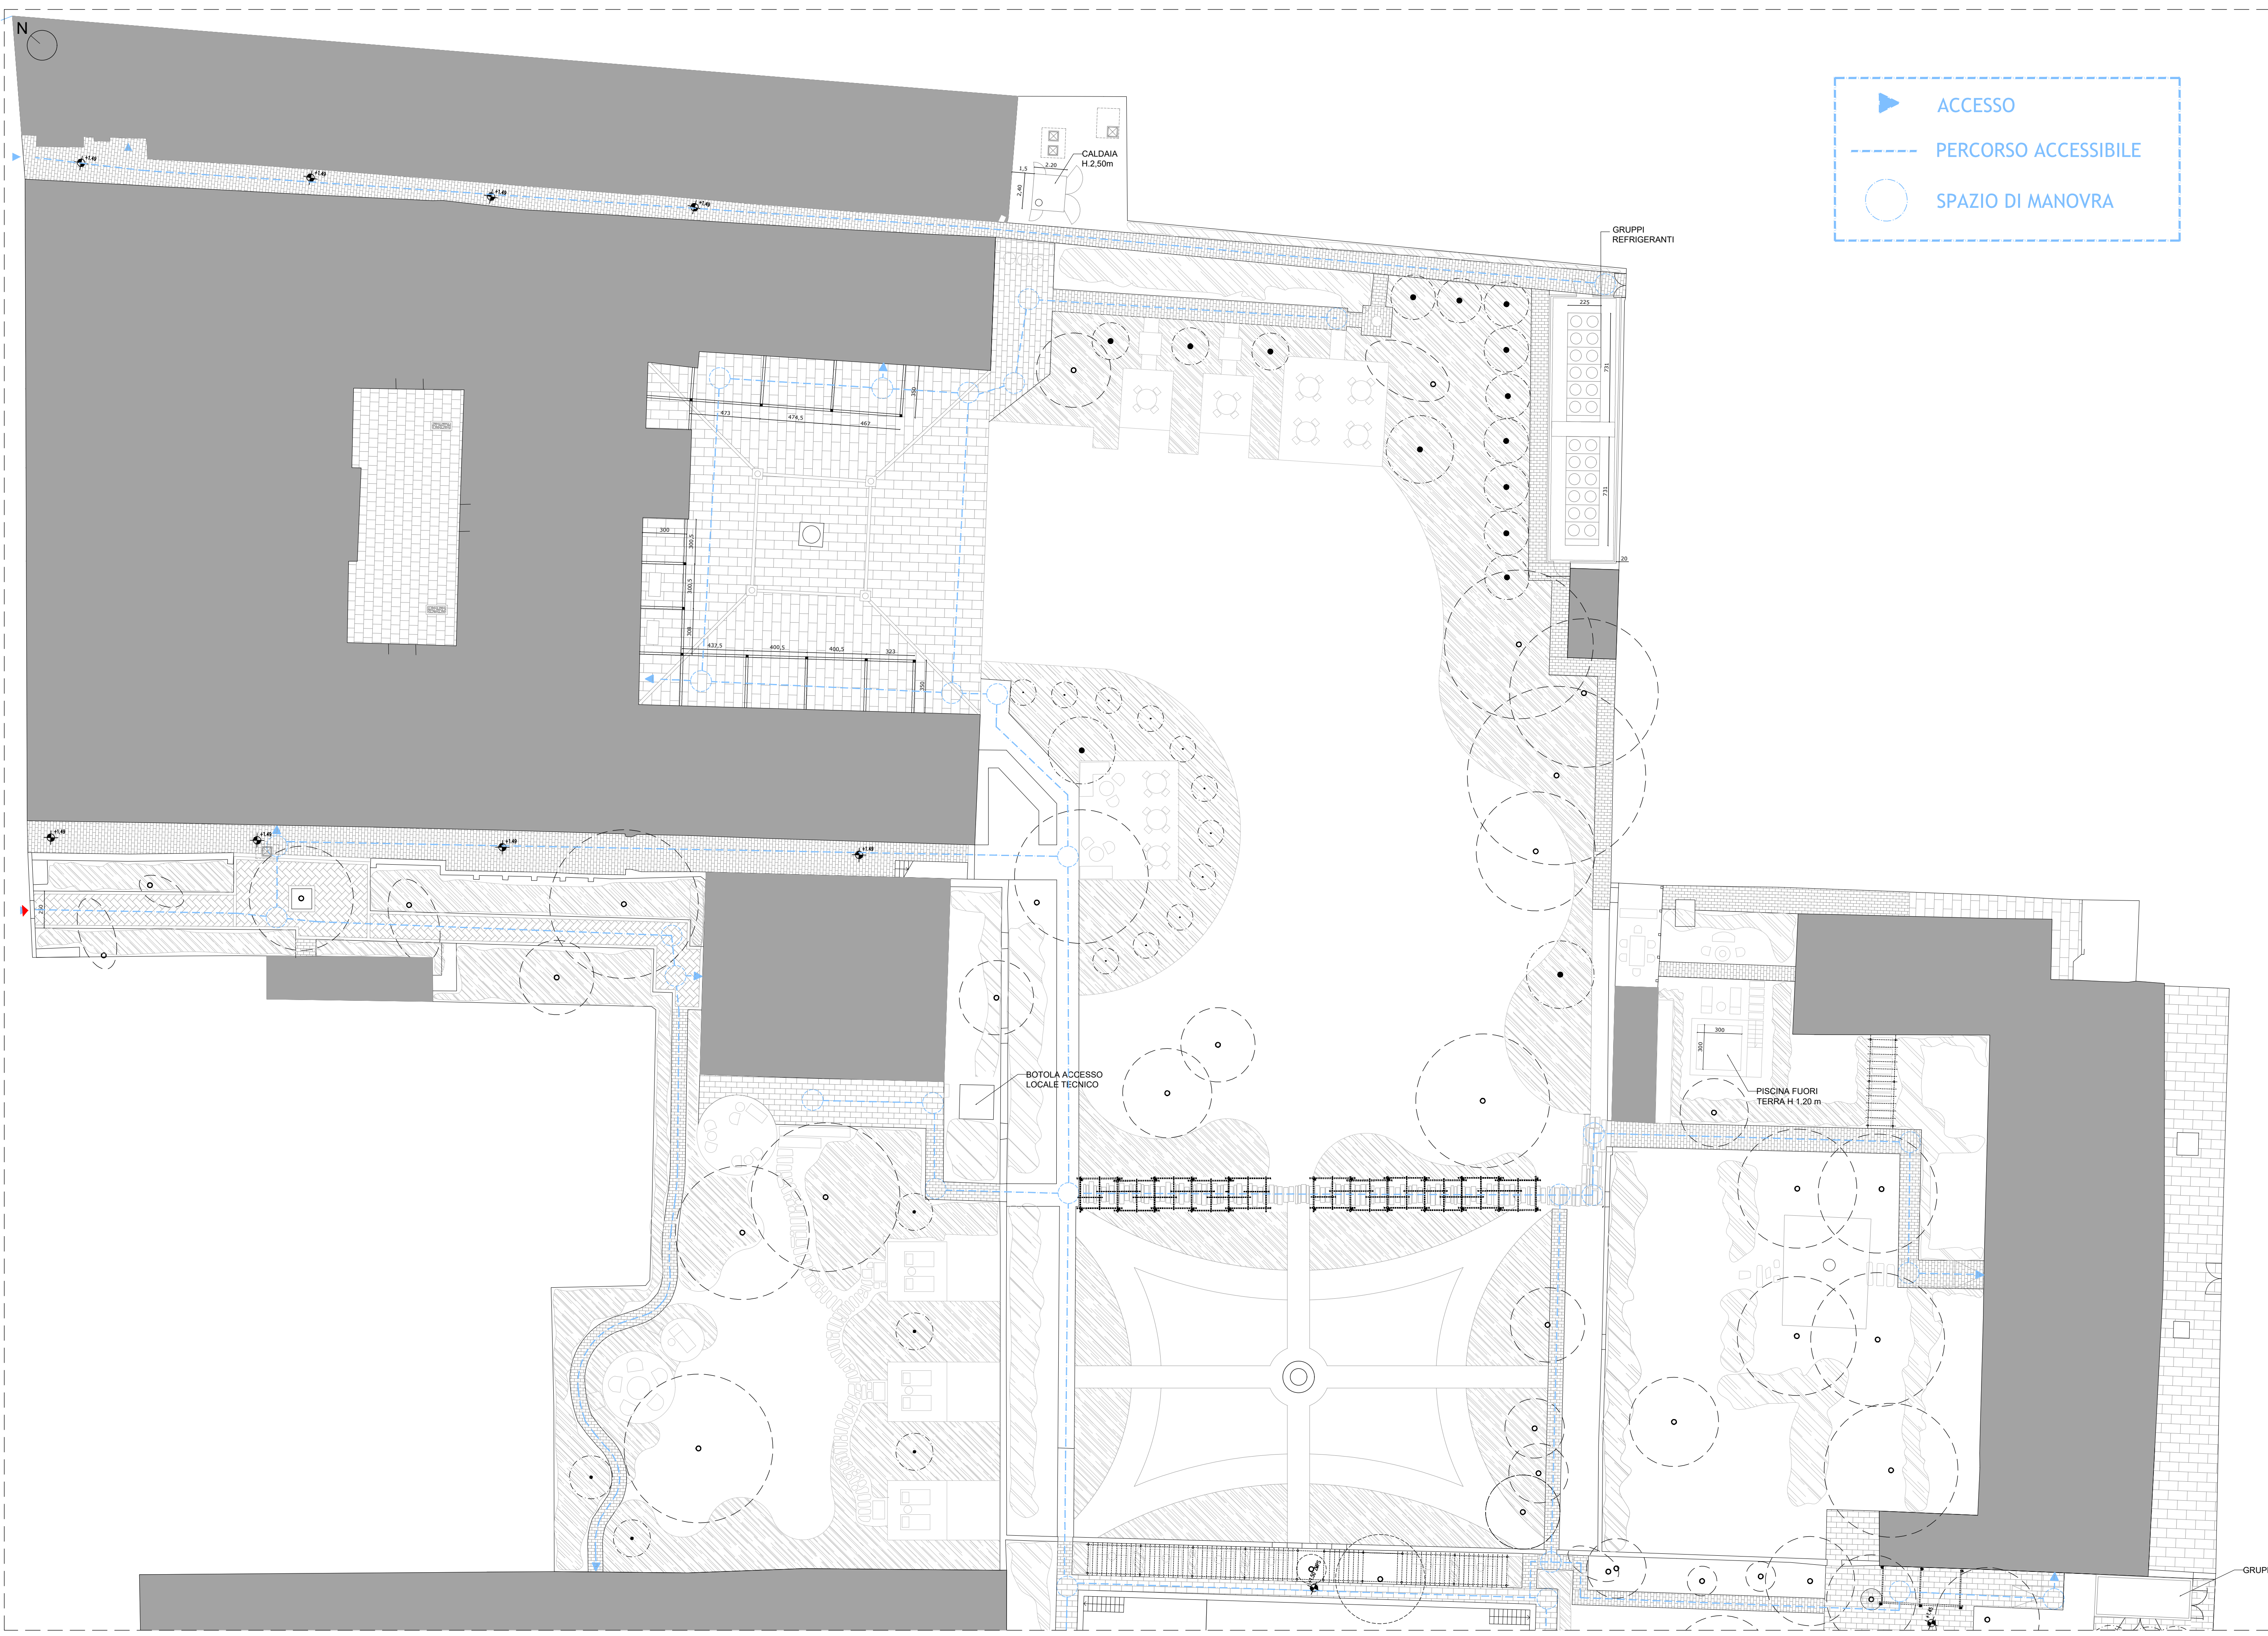

▶ ACCESSO
--- PERCORSO ACCESSIBILE
○ SPAZIO DI MANOVRA

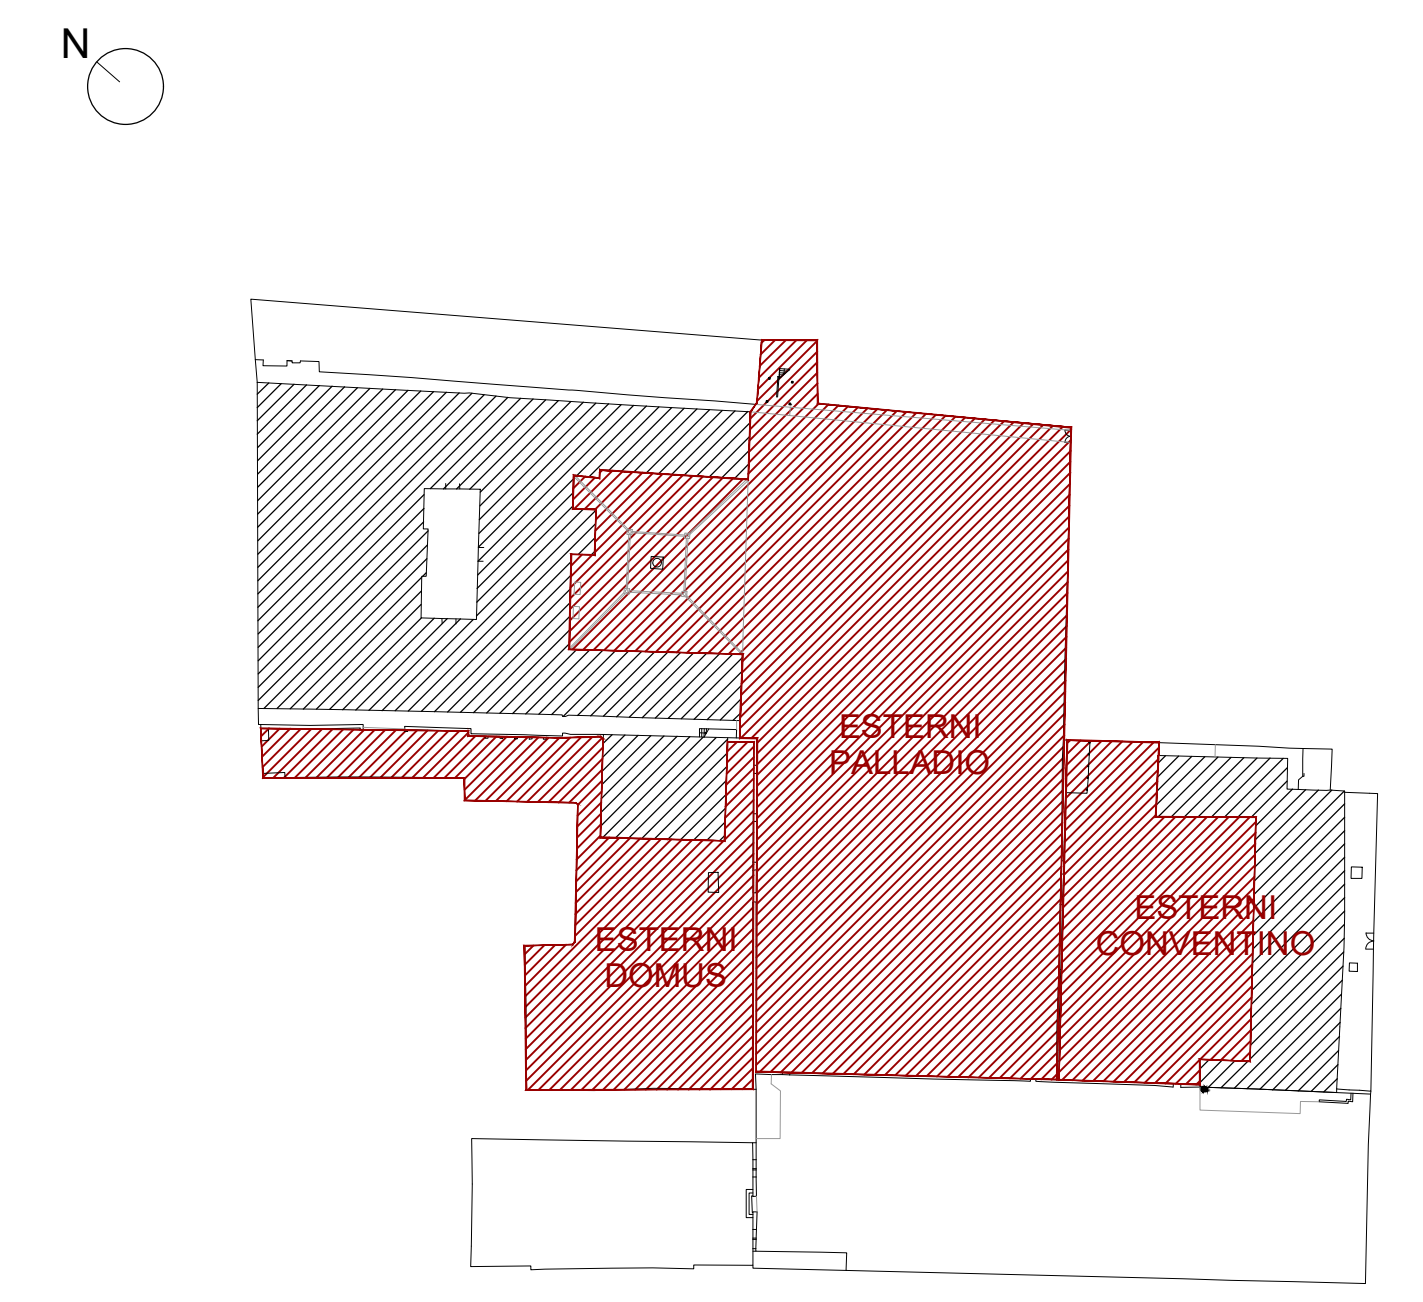

KEYPLAN

LES AIRELLES VENICE
 Fondamenta de Le Zitelle, Giudecca 32,33,34
 30133 Venezia, Italia

Committente:
 Project Giudecca Srl
 Dott.ssa Anne Laure Sibille Marie Ollagnon

Project Manager:
 PMB Consulting

Progetto architettonico e strutturale:
 Venice Plan Ingegneria s.r.l.
 Ing. Franco Forcellini
 Ing. Damiano De Michielis

Consulenti per progettazione architettonica e paesaggistica:
DENNISTON
 arch. Jean Michel Gathy
 arch. David Schoonbroodt

Progetto impianti:
AREATECNICA s.r.l.
 Ing. Gianluca Vigne

Progetto antincendio:
Sicurteco s.r.l.
 Ing. Fabio Rocchesso
 arch. Chiara Zanin

Progetto della sicurezza:
Venice Plan Ingegneria s.r.l.
 geom. Mariano Barbero

RINNOVO DEL COMPLESSO ALBERGHIERO LES AIRELLES VENICE Procedura di SUAP (DPR 160/2010 e L.R. 55/2012 art. 4)	GIARDINI - GIARDINO DI PALLADIO, DOMUS E CONVENTINO	TAVOLA 99
SCHEMA ACCESSIBILITÀ - PIANTA GIARDINI PALLADIO, DOMUS E CONVENTINO		

ARCHITETTURA	APRILE 2023	1:200
---------------------	--------------------	--------------

Document family	Phase	Building Zone	Discipline	Floor	Document type	Sheet code
G	BP	ALL	LND	L0	PLN	004
Revision	Description					Date

ALL RIGHTS ARE RESERVED REGARDING THE PROPERTY OF THESE DRAWINGS. ALL INFORMATION CONTAINED IS THE EXCLUSIVE PROPERTY OF THE OWNER

PIANTA ESTERNI PALLADIO - CONVENTINO - DOMUS_PROGETTO_scala 1:200