





Area : MARGHERA		Data: AGOSTO 2017		Redatto da : ARCH. MARTINA GUERMANI	
Progetto : 4.12 - RAFFORZAMENTO AZIONE P.A.: EDILIZIA SPORTIVA DELLA TERRAFERMA - INTERVENTI DI ADEGUAMENTO, MESSA A NORMA RIPRISTINI FUNZIONALI E RINNOVAMENTI				I progettisti : P.I. GIUSEPPE BULEGATO GEOM. MAURIZIO LONGATO GEOM. PAOLO MICHIELETTO	
Tavola : 405 - PATTINODROMO MARGHERA PIANTA PIANO TERRA - GRADONATA E SEZIONE A-A'				Il Respons. del Procedimento ALDO MENEGAZZI	
Codice	Progetto	Scala	Tav.		
C.I. 13930	ESECUTIVO	Varie	5b		


DIREZIONE LAVORI PUBBLICI  
Settore  
Edilizia Comunale e Scolastica  
Servizio  
Edilizia Sportiva e Terraferma

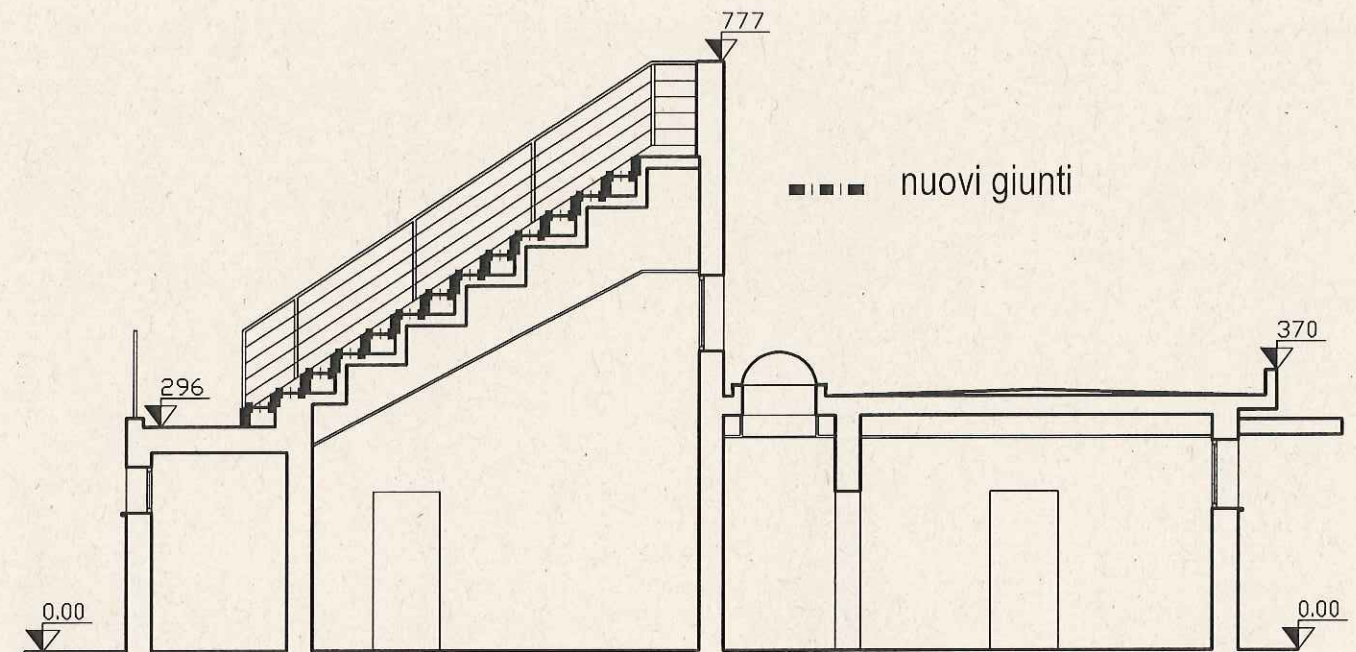

SEZIONE A-A' - scala 1:100

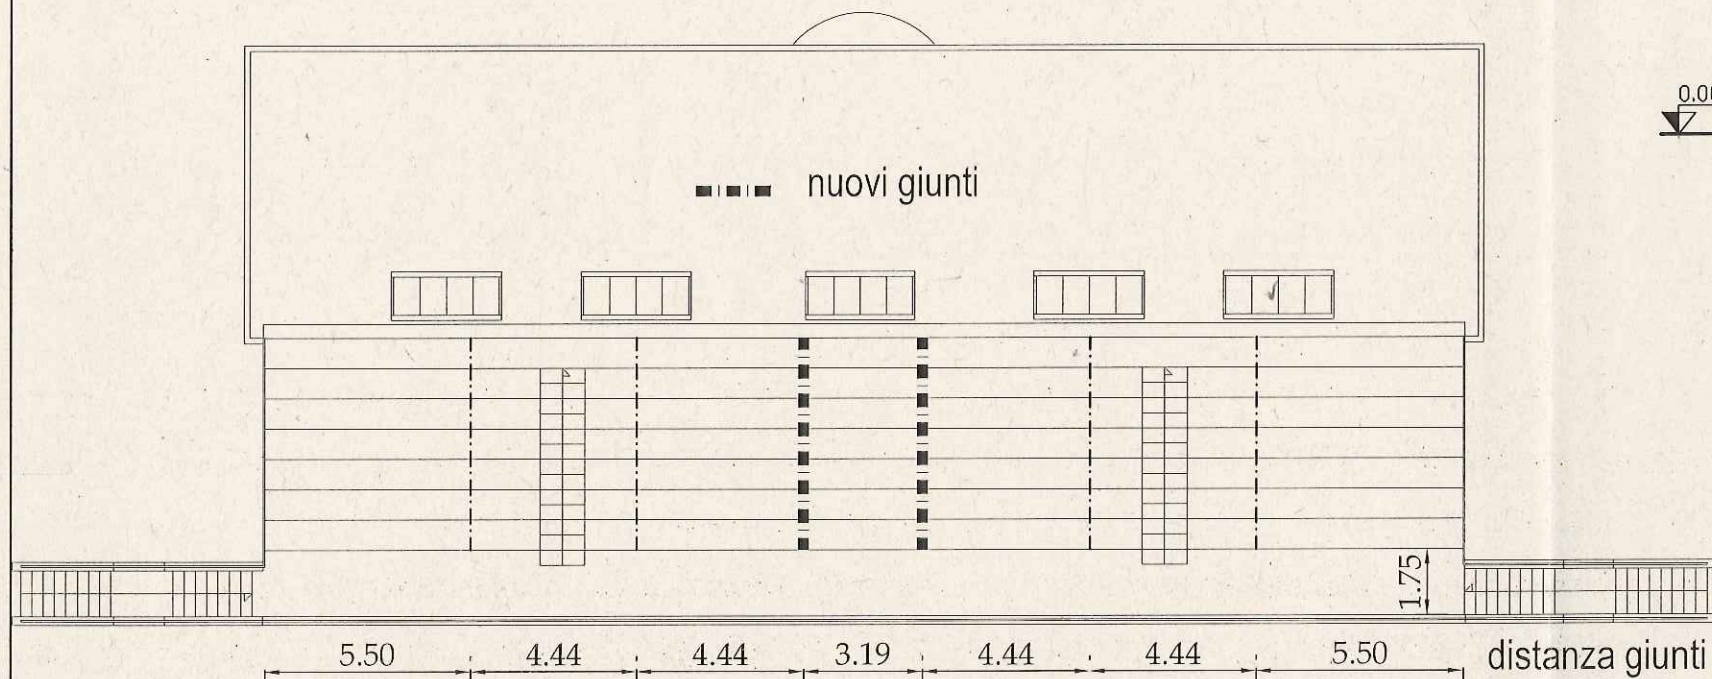

PIANTA GRADONATA - scala 1:200

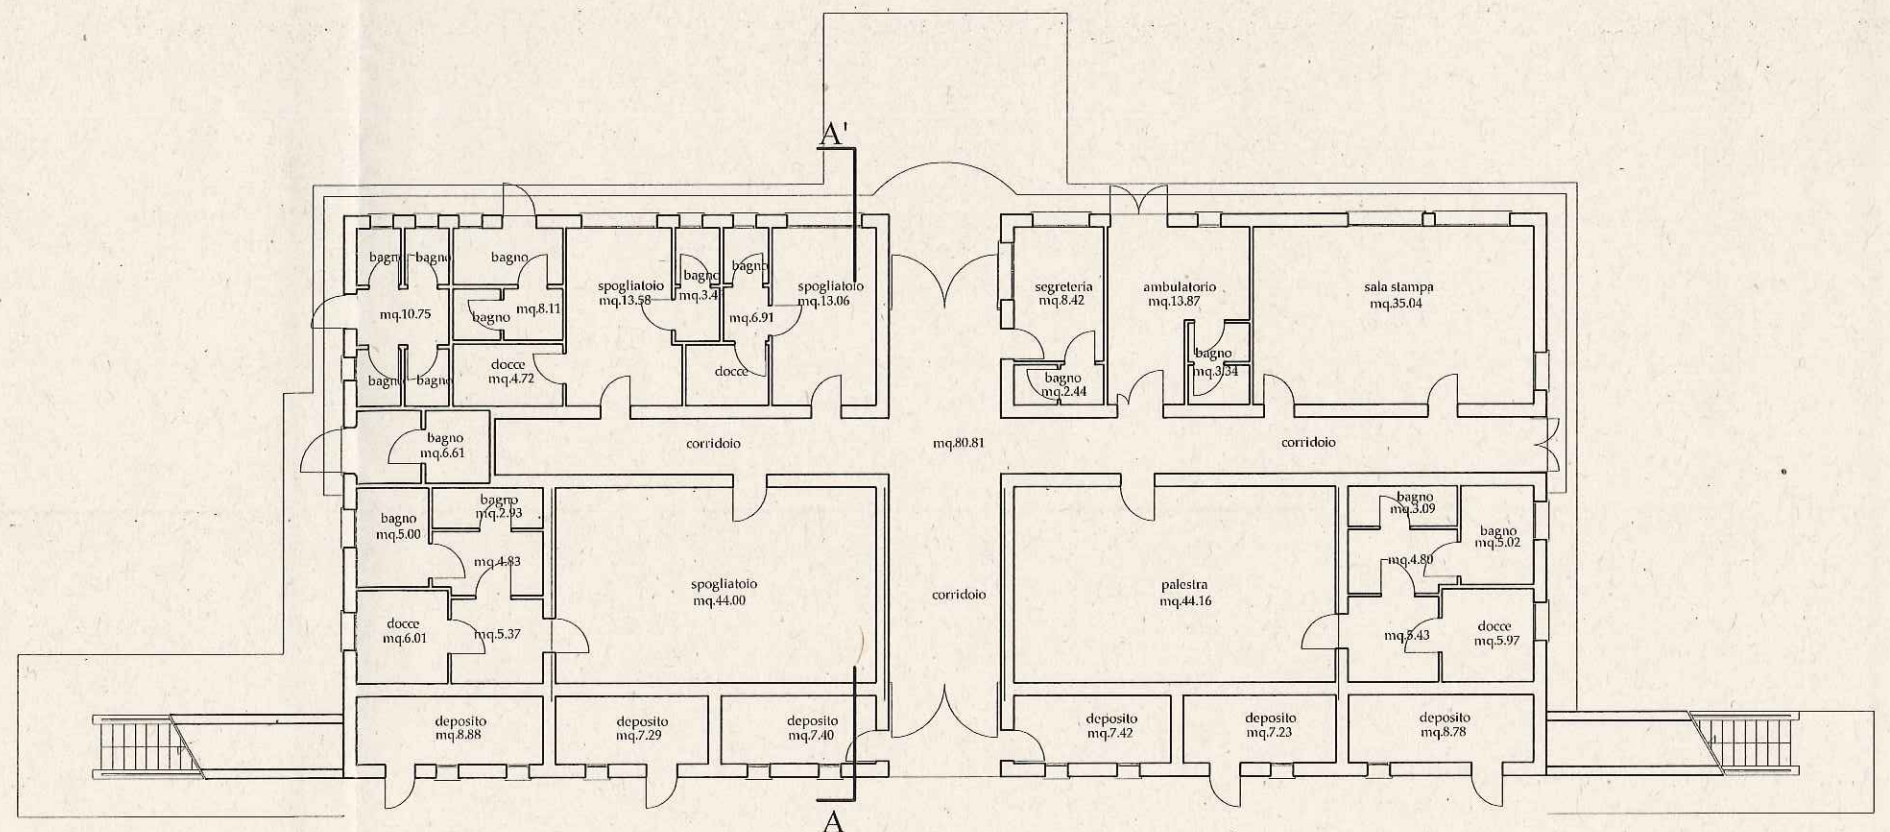

PIANTA P.TERRA - scala 1:200