



DIREZIONE LAVORI PUBBLICI
Settore
Edilizia Comunale e Scolastica
Servizio
Edilizia Sportiva e Terralema

Area: MESTRE

Data: AGOSTO 2017

Progetto: 4.12 - RAFFORZAMENTO AZIONE P.A.:
EDILIZIA SPORTIVA DELLA TERRAFERMA -
INTERVENTI DI ADEGUAMENTO, MESSA A
NORMA RIPRISTINI FUNZIONALI E RINNOVAMENTI

Tavola: 214 - BOCCIODROMO PIRAGHETTO
STATO DI PROGETTO - PIANTA PIANO.TERRA

Codice	Progetto	Scala	Tav.
C.I. 13930	ESECUTIVO	1:200	1-3c

Redatto da:
ARCH. MARTINA GUERMANI

I progettisti:
P.I. GIUSEPPE BULEGATO
GEOM. MAURIZIO LONGATO
GEOM. PAOLO MICHELETTI

Il Respons. del Procedimento
ALDO MENEGAZZI

intervento di vernicatura ignifuga
su strutture portanti interne



strutture in legno




strutture in ferro

LEGENDA SIMBOLI IMPIANTO ELETTRICO

SIMBOLO	DESCRIZIONE
	QUADRO ELETTRICO
	PLAFONIERA FLUORESCENTE 2x26W - 1x38W
	PUNTO LUCE FLUORESCENTE 18W
	LAMPADA EMERGENZA 300lm A PARETE
	PRESA FORZA MOTRICE SERIE CIVILE TIPOLOGIA: 2P+T 230V 10A - 2P+T 230V 10/16A - SCHUKO 2P+T 230V 10/16A
	INTERRUTTORE UNIPOLARE, DEVIATORE UNIPOLARE, INVERTITORE UNIPOLARE
	PULSANTE SGANCIO ELETTRICO DA ESTERNO CON SPIA VERDE

lo sgancio agisce sul quadro fornitura ENEL

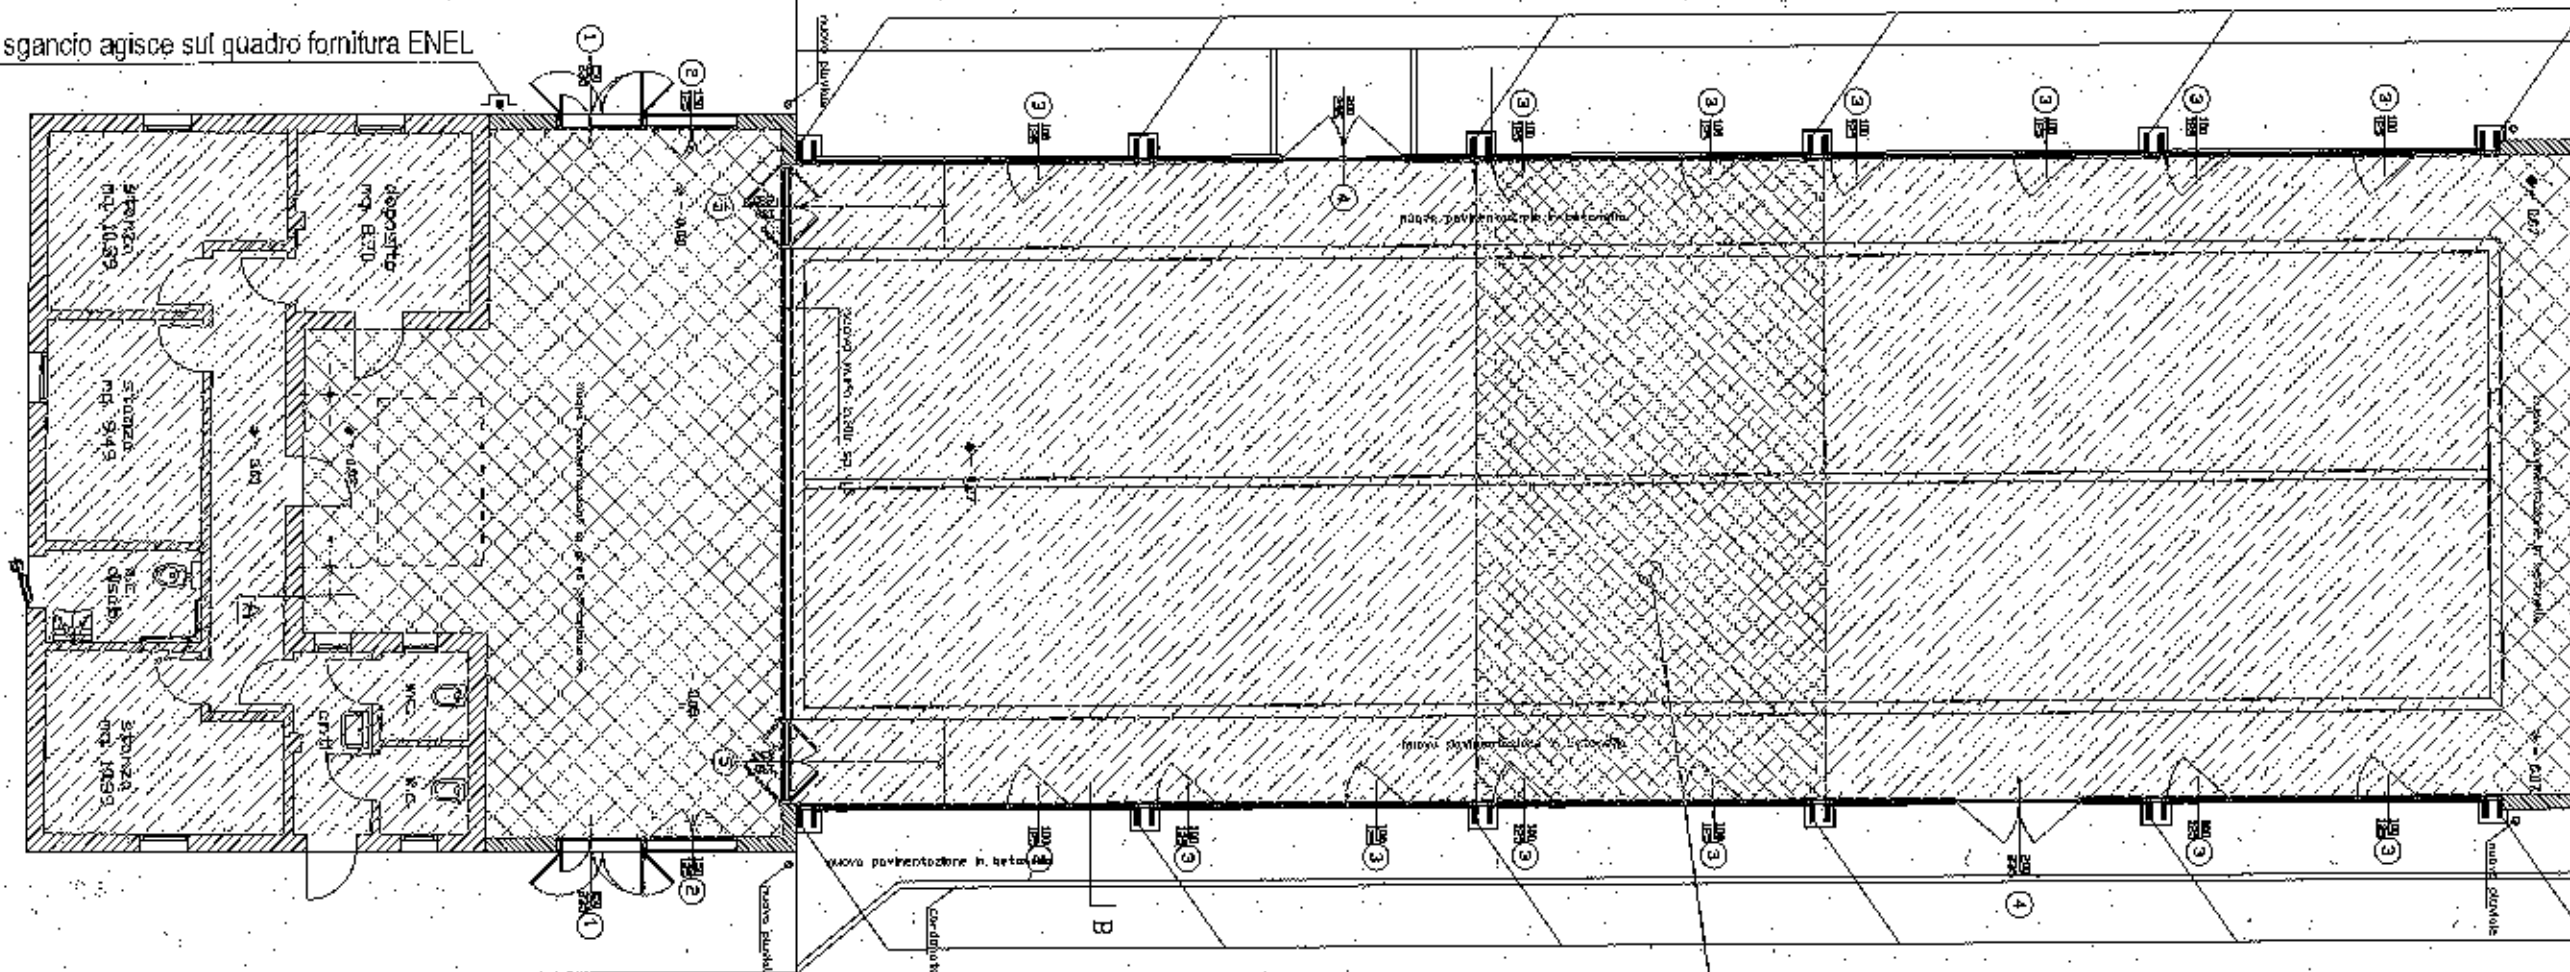

intervento di protezione dei pilastri
con doppia lastra in calcio silicato
spessore totale mm. 26

intervento di protezione dei pilastri
con doppia lastra in calcio silicato
spessore totale mm. 26

area con crociere in acciaio da verniciare

PIANTA P.TERRA - SCALA 1:200