



DIREZIONE LAVORI PUBBLICI
Settore
Edilizia Comunale e Scolastica
Servizio
Edilizia Scolastica e Terrafirma

Area: MESTRE

Data: AGOSTO 2017

Progetto: 4.12 - RAFFORZAMENTO AZIONE P.A.:
EDILIZIA SPORTIVA DELLA TERRAFERMA -
INTERVENTI DI ADEGUAMENTO, MESSA A
NORMA RIPRISTINI FUNZIONALI E RINNOVAMENTI


Tavola: 214 - BOCCIODROMO PIRAGHETTO
STATO DI FATTO - PIANTA PIANO TERRA

Redatto da:
ARCH. MARTINA GUERMANI

I progettisti:
P.I. GIUSEPPE BULEGATO
GEOM. MAURIZIO LONGATO
GEOM. PAOLO MICHIELETTI

Il Respons. del Procedimento
ALDO MENEGAZZI

Codice	Progetto	Scala	Tav.
C.I. 13930	ESECUTIVO	1:200	1-3b

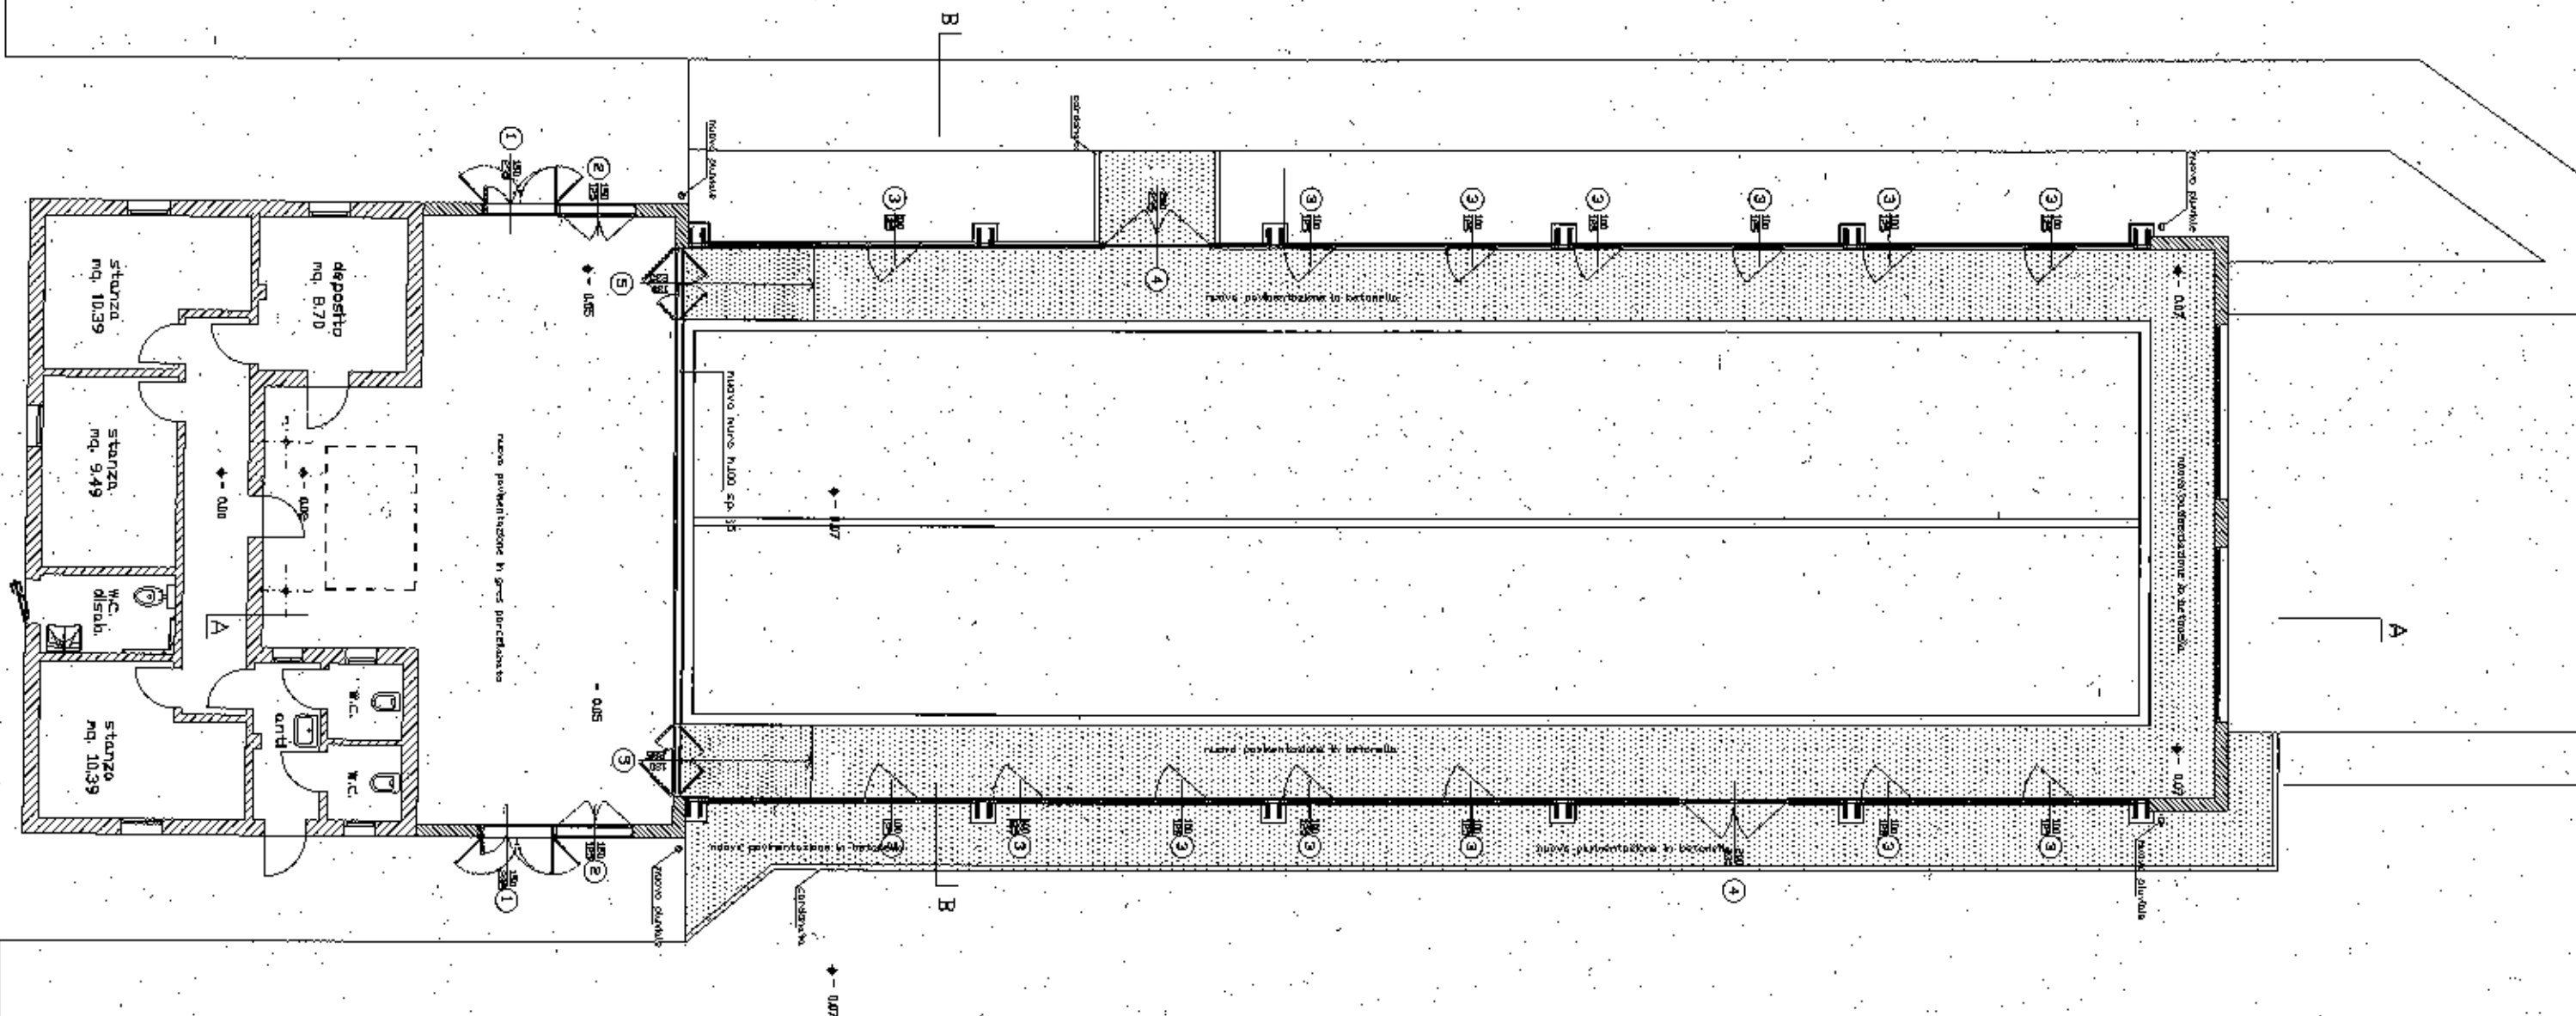

PIANTA P.TERRA - SCALA 1:200