



DIREZIONE LAVORI PUBBLICI
Settore
Edilizia Comunale e Scolastica
Servizio
Edilizia Sportiva e Terasiema

Area: MESTRE

Data: AGOSTO 2017

Redatto da:
ARCH. MARTINA GUERMANI

Progetto: 4.12 - RAFFORZAMENTO AZIONE P.A.:
EDILIZIA SPORTIVA DELLA TERRAFERMA -
INTERVENTI DI ADEGUAMENTO, MESSA A
NORMA RIPRISTINI FUNZIONALI E RINNOVAMENTI

I progettisti:
P.L. GIUSEPPE BULEGATO
GEOM. MAURIZIO LONGATO
GEOM. PAOLO MICHIELETTA

Tavola: 200 - BOCCIODROMO MAROCCO
PIANTA PIANO TERRA

Il Respons. del Procedimento
ALDO MENEGAZZI

Codice	Progetto	Scala	Tav.
C.I. 13930	ESECUTIVO	1:200	1-2b

LEGENDA SIMBOLI IMPIANTO ELETTRICO


SIMBOLO	DESCRIZIONE
	QUADRO ELETTRICO
	PLAFONIERA FLUORESCENTE 2x36W - 1x36W
	PUNTO LUCE FLUORESCENTE 16W
	LAMPADA EMERGENZA 300lm A PARETE
	PRESA FORZA MOTTRICE SERIE CIVILE TIPOLOGIA: 2P+T 230V 10A - 2P+T 230V 10/16A - SCHUKO 2P+T 230V 10/16A
	INTERRUTTORE UNIPOLARE, DEVITORE UNIPOLARE, INVERTITORE UNIPOLARE
	PULSANTE SGANCIO ELETTRICO DA ESTERNO CON SPIA VERDE



lo sgancio del bocciodromo agisce sul Q.E.

campo bocce scoperto

campo bocce scoperto

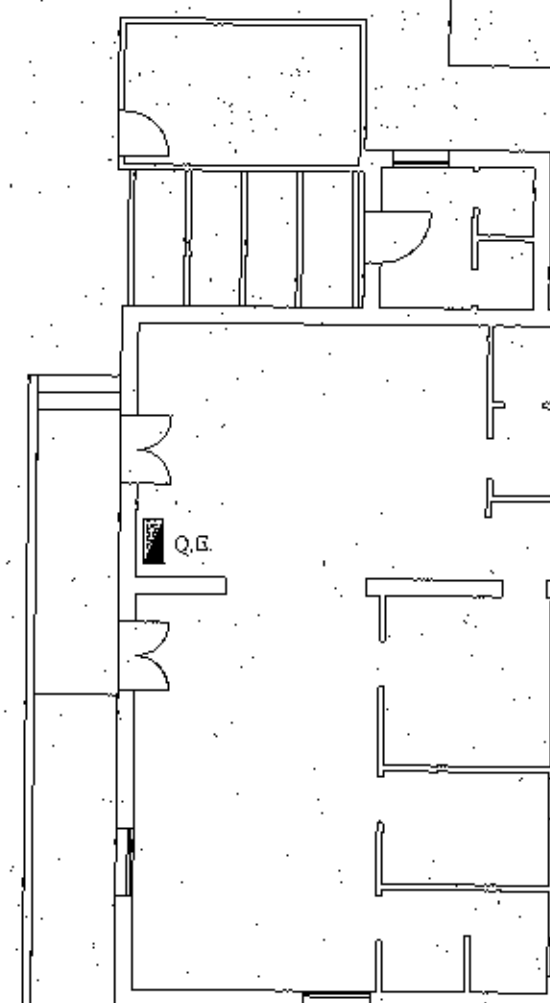

PIANTA P.TERRA - scala 1:200