



PIANTA PIANO TERRA SCALA 1:200

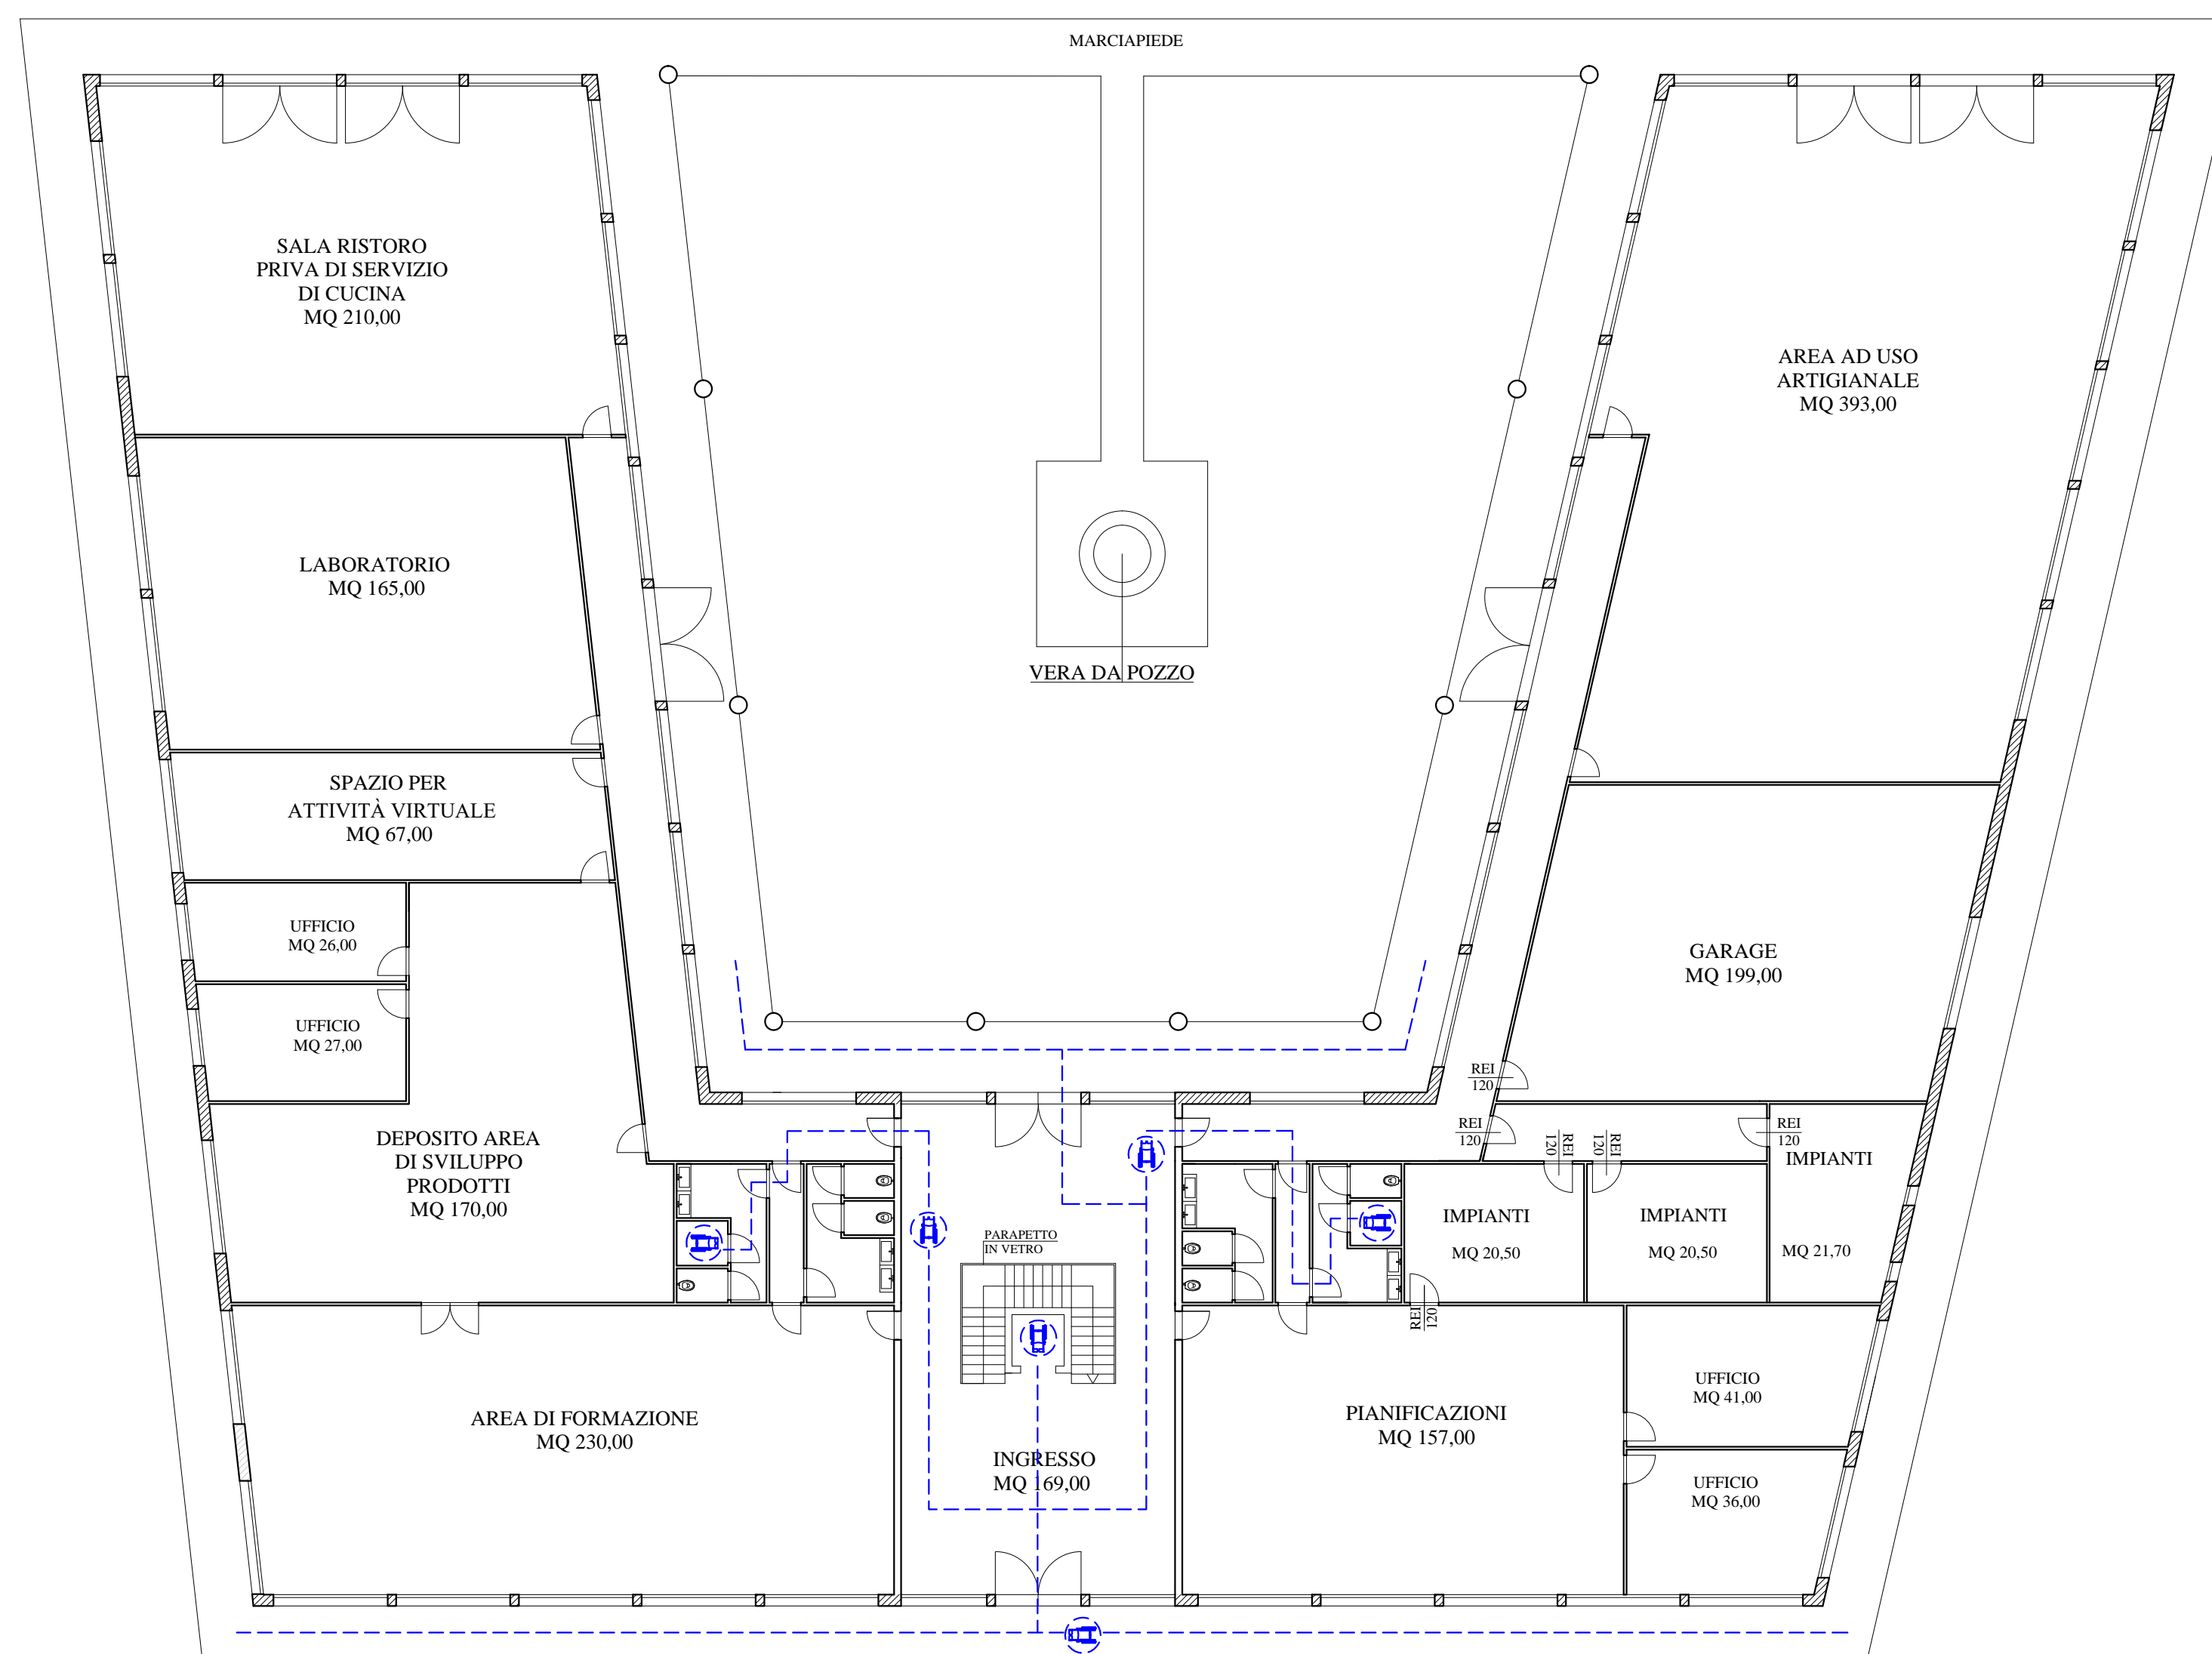

PIANTA PIANO PRIMO SCALA 1:200

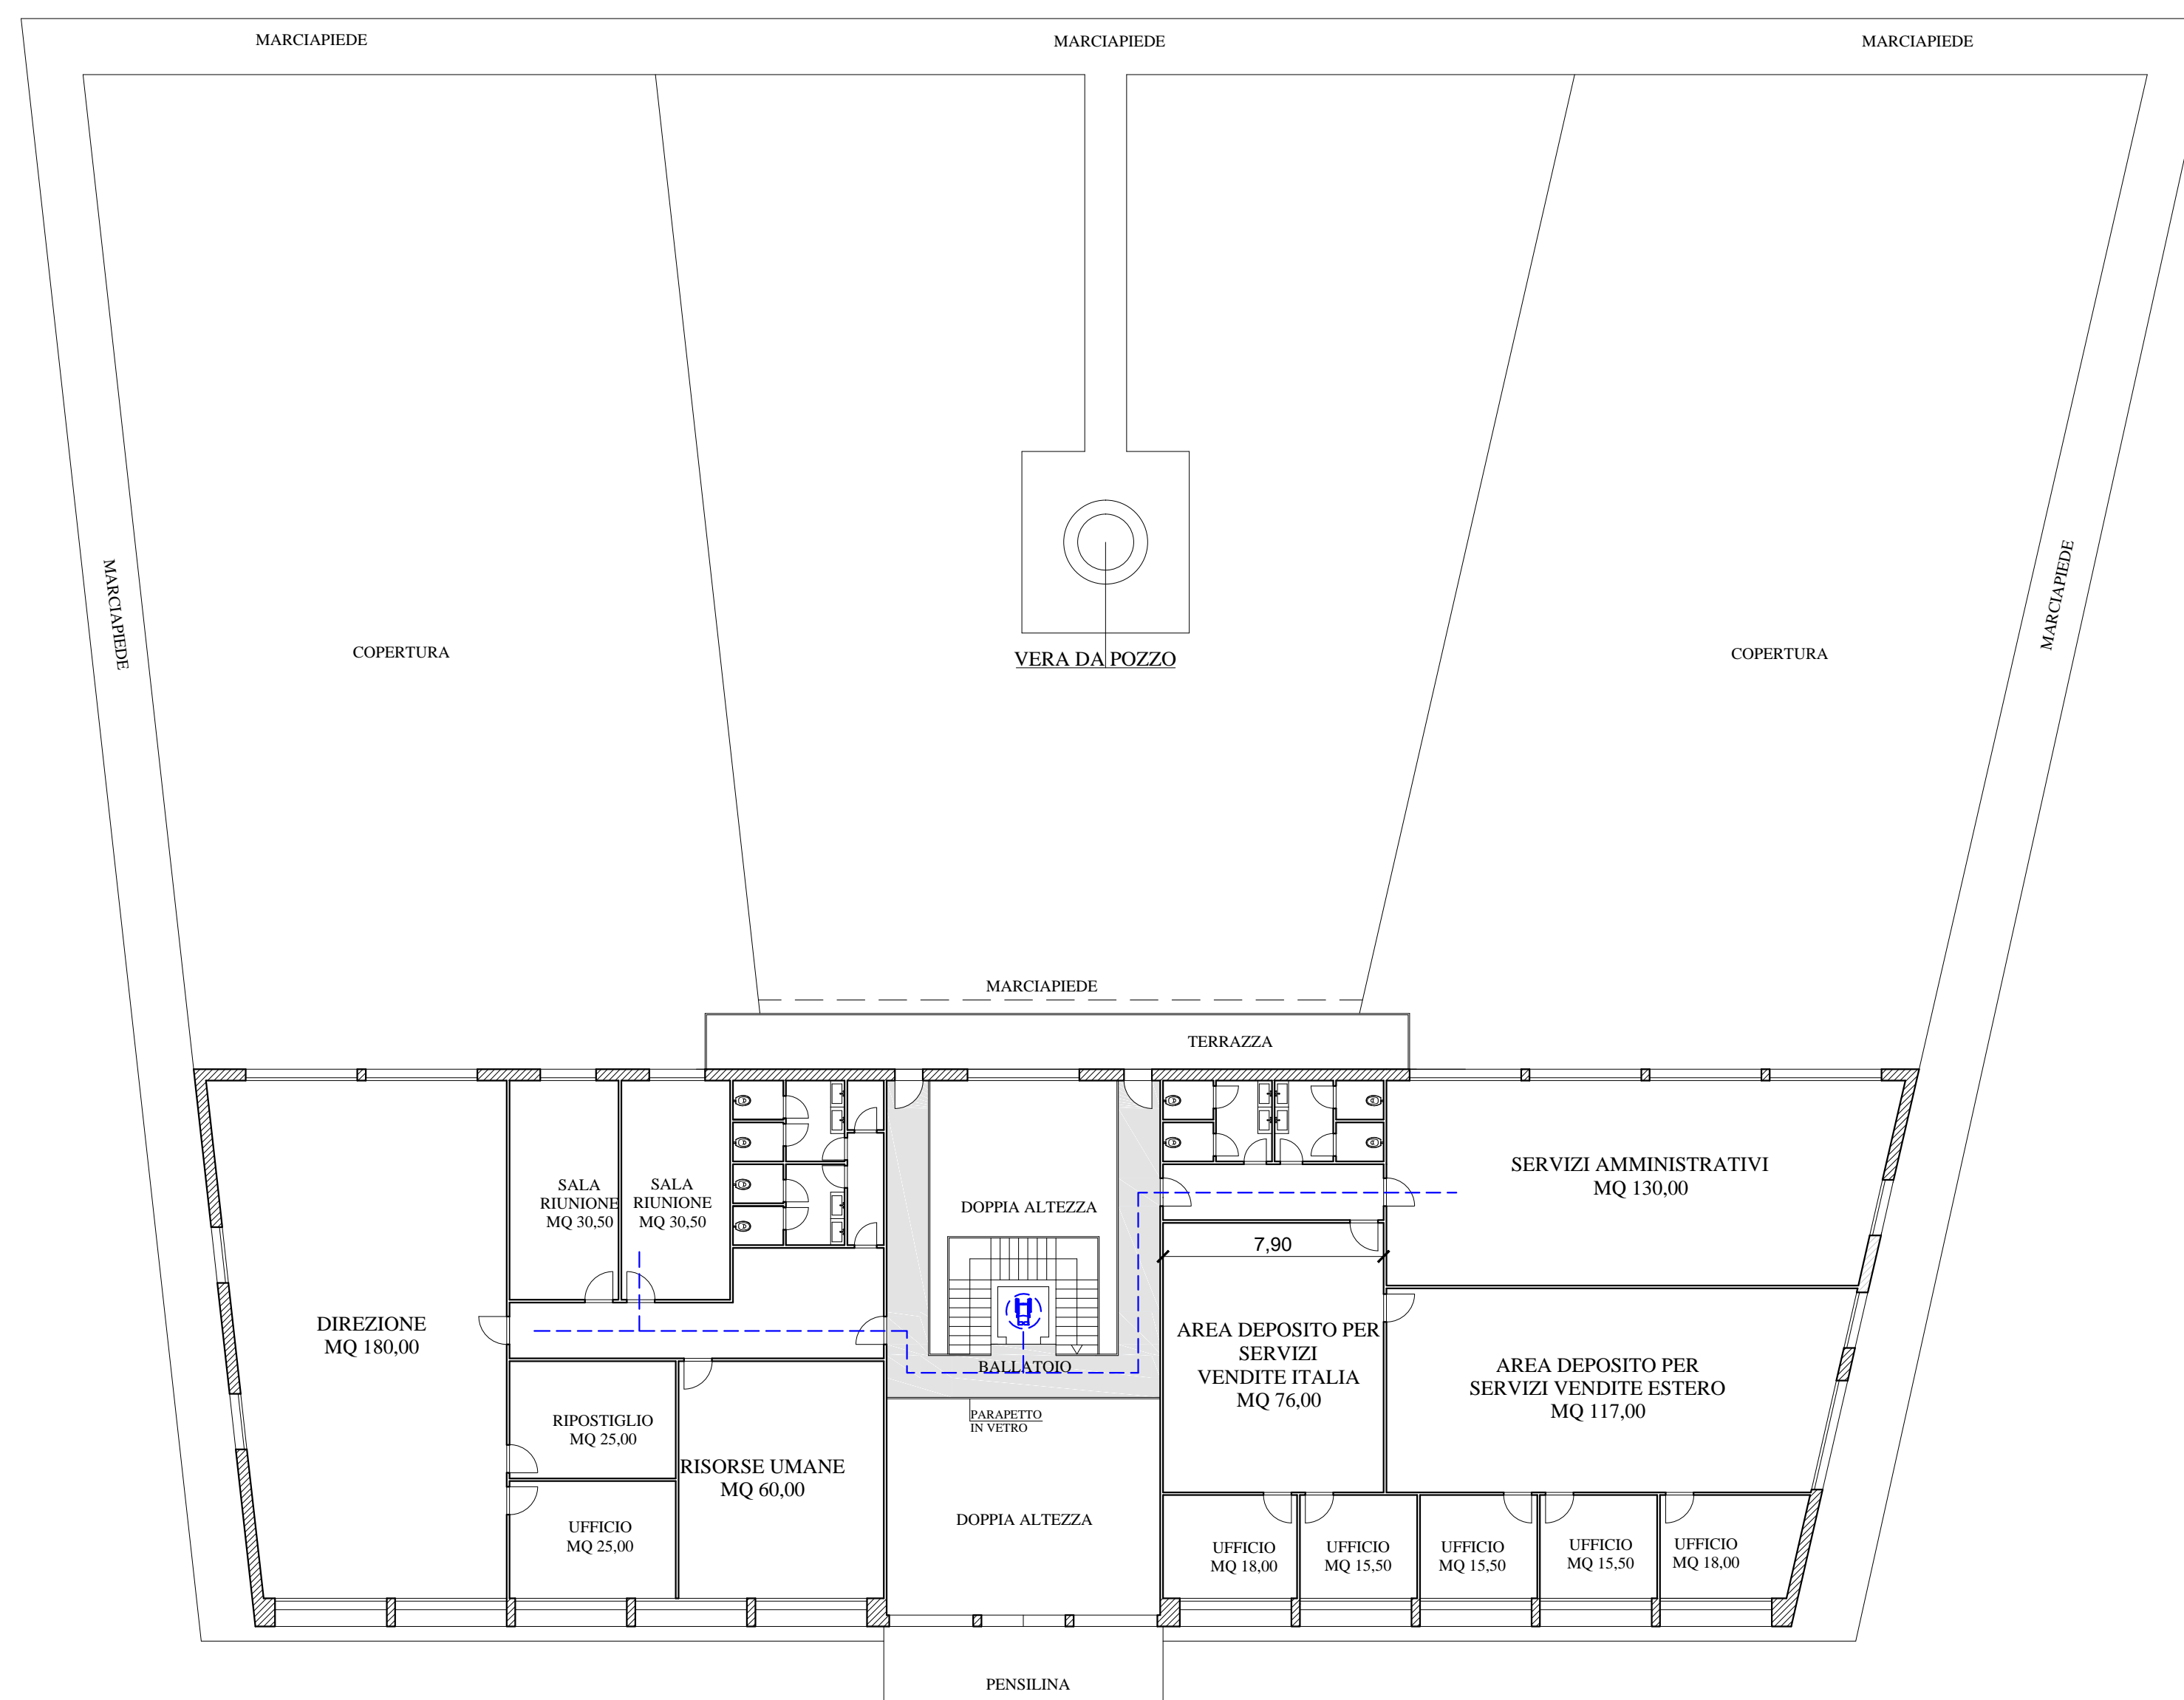

MESTRE - DESE - VIA ALTINIA

PROGETTO: VARIANTE AL P.I. DEL COMUNE DI VENEZIA  
LOCALITA' DESE

DITTA: MAVIVE ESTATE SRL  
CON SEDE IN VIA ALTINIA 298/B  
DESE (VE)

TAVOLA  
NUMERO

DATA: NOVEMBRE 2021

OGGETTO: LEGGE 13/89

12

SCALA: 1: 200

COMMITTENTE: MAVIVE ESTATE S.R.L.  
CON SEDE IN VIA ALTINIA 298/B

PROGETTISTA : ARCH. PEPE CLAUDIO  
CON STUDIO IN VIA C. BASEGGIO 7

PROGETTISTA:  
ARCH. CLAUDIO PEPE CON  
STUDIO IN VIA C. BASEGGIO 7  
MESTRE (VE)