

ITE 05EFGH


Isola batteria di Tessera – Comune di Venezia

STATO DI FATTO: RILIEVO QUOTATO DEGLI EDIFICI
EDIFICI EFGH – Scala 1:100
Venezia 18 febbraio 2011


ORIGINALE

Committente: Tessaglia srl
Progettista: Prof.arch. Marino Folin
Collaboratore: Arch. Paola Lurgo


Il Dirigente di Arca
Arch. Vincenzo de Nardis

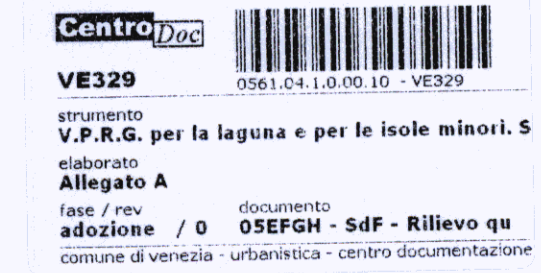


ALL. ALLA DELIB. G.C. # 229 DEL 24 MAG. 2012

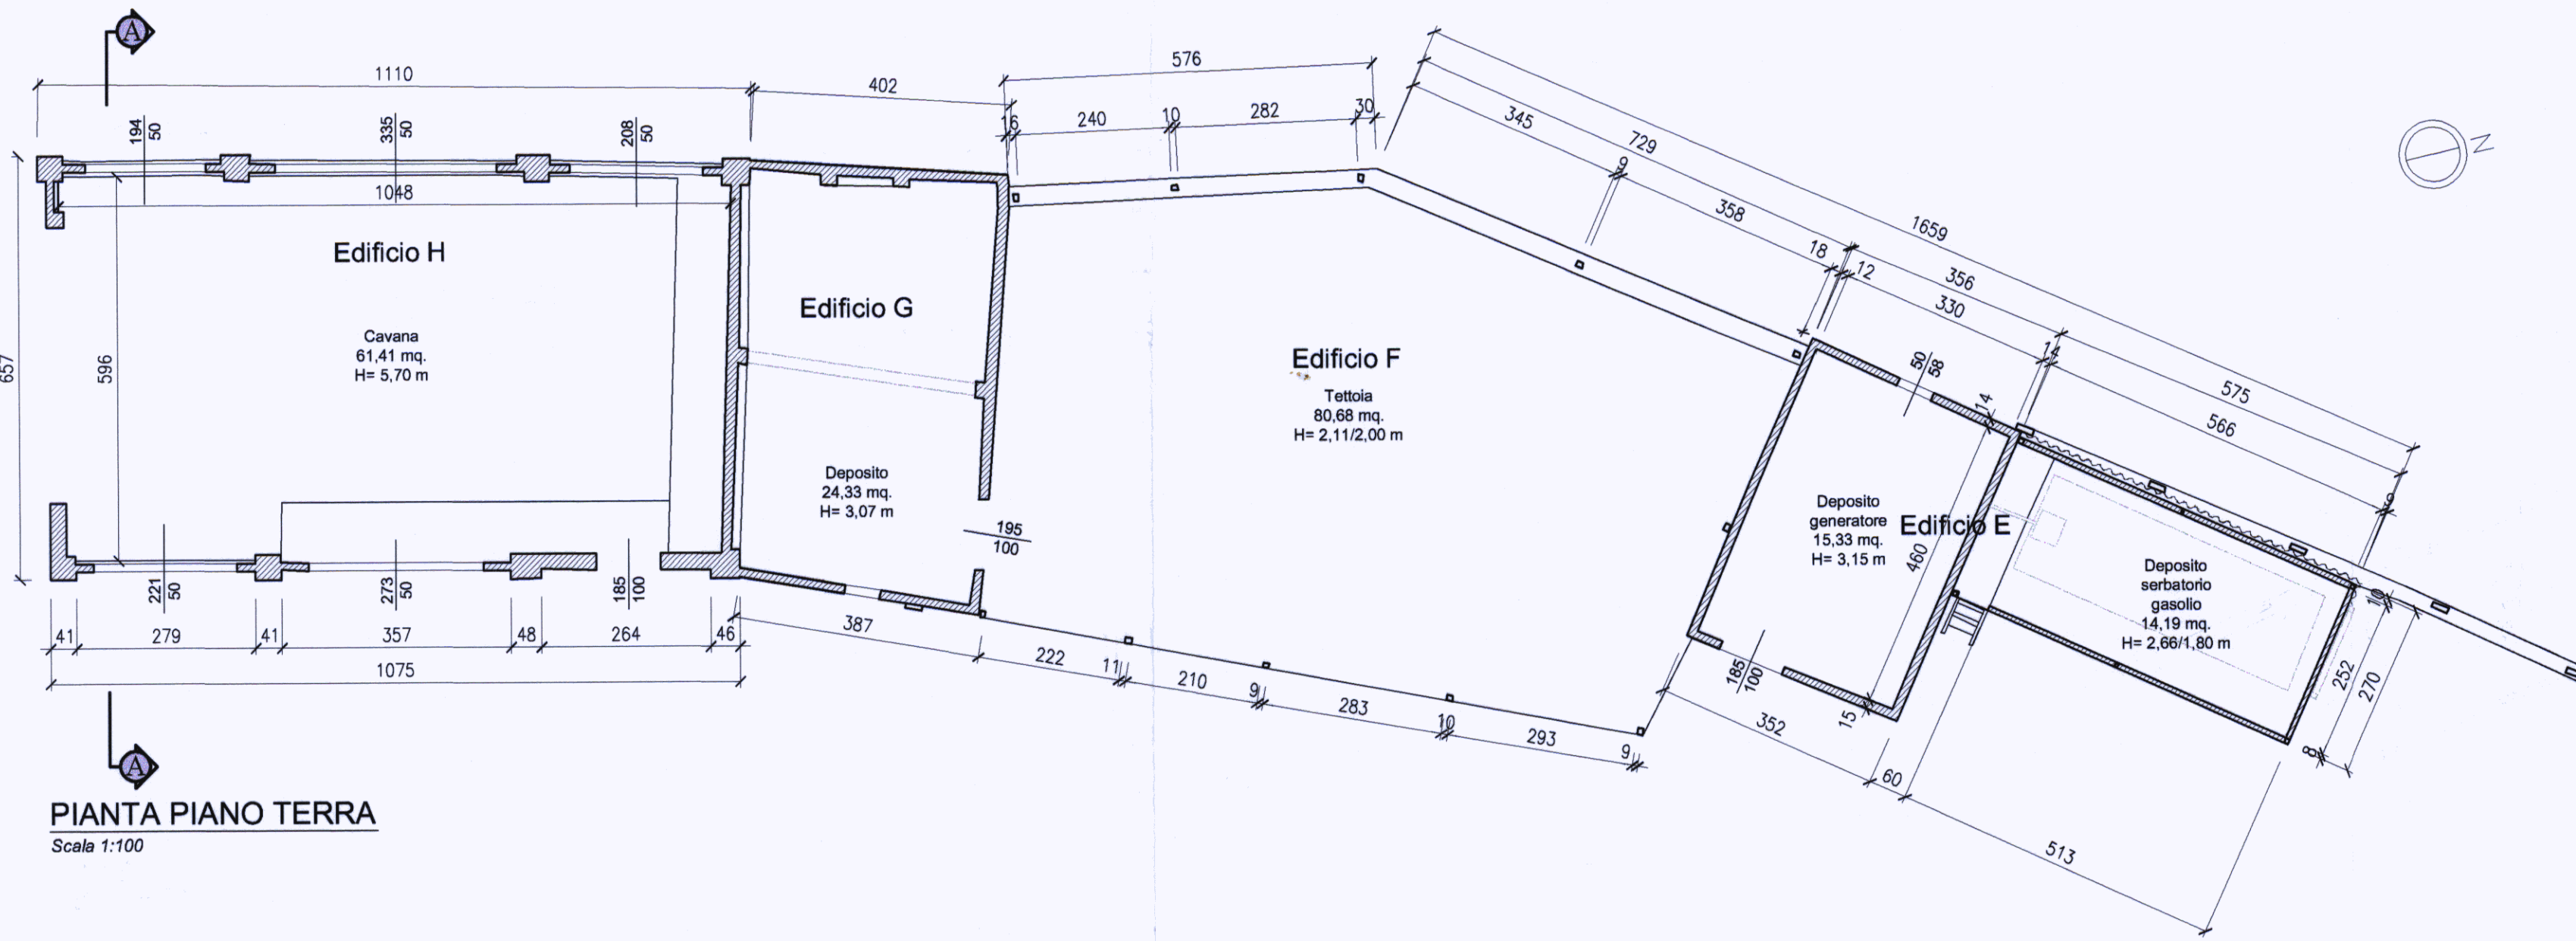


PIANTA PIANO TERRA
Scale 1:100

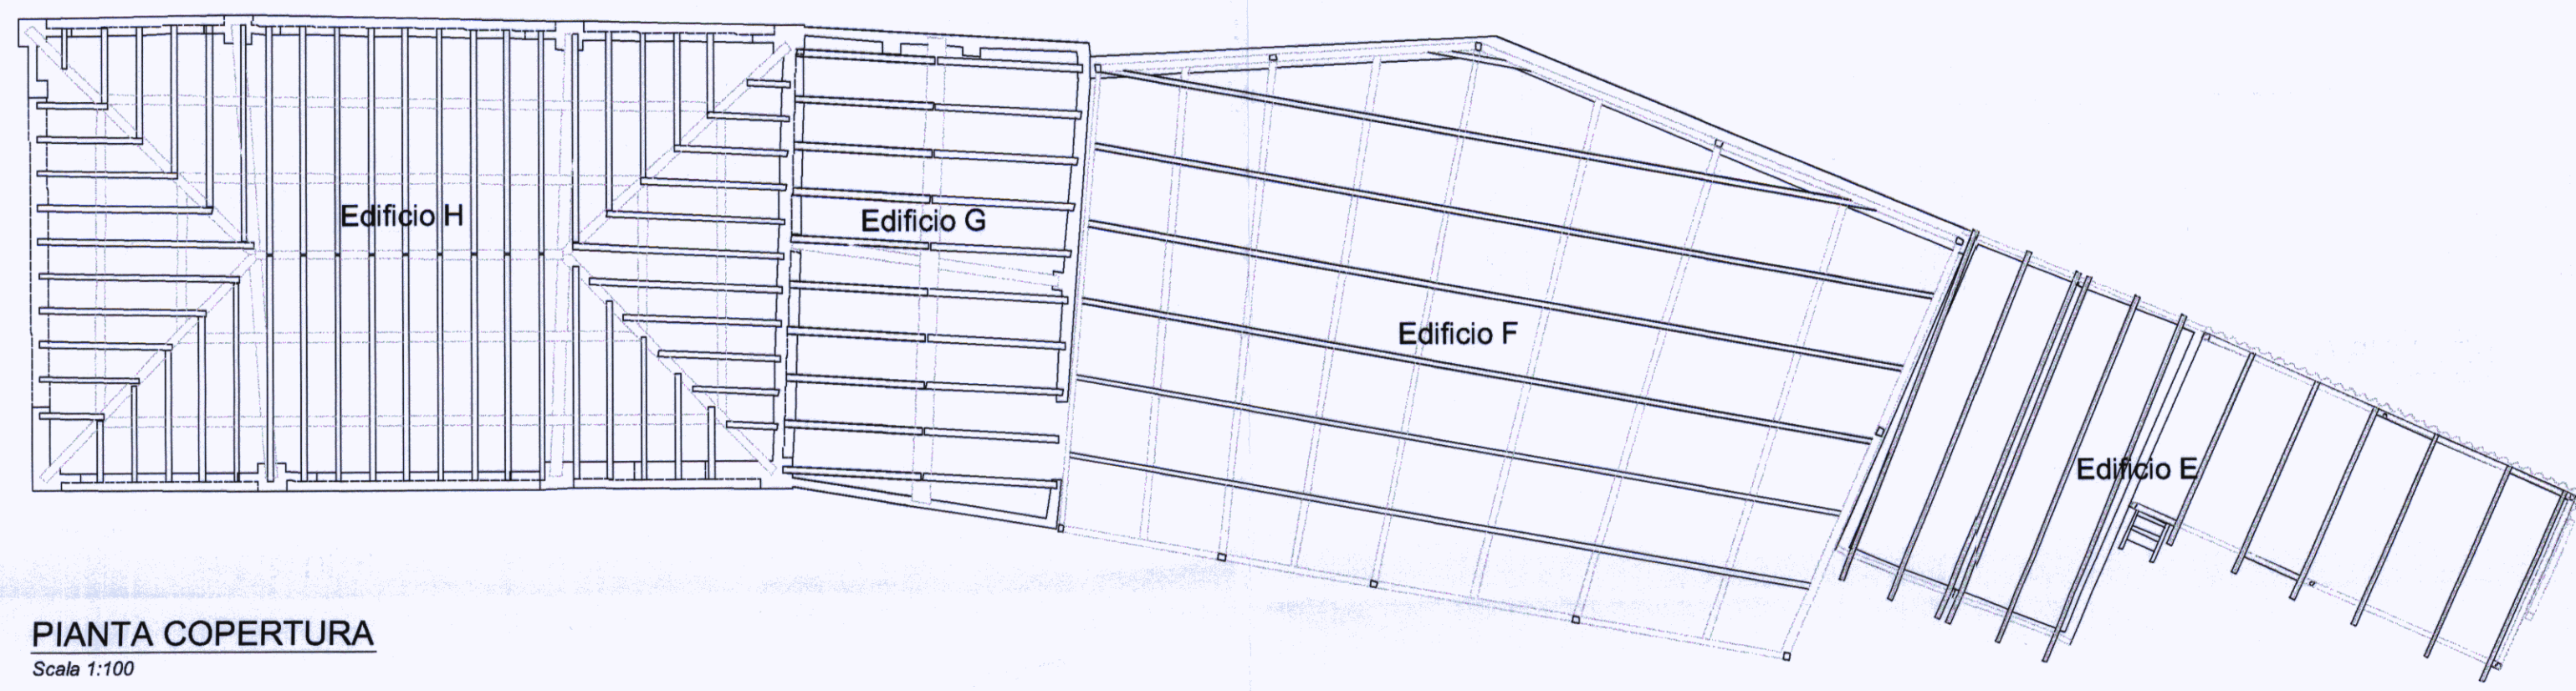


PIANTA COPERTURA
Scale 1:100

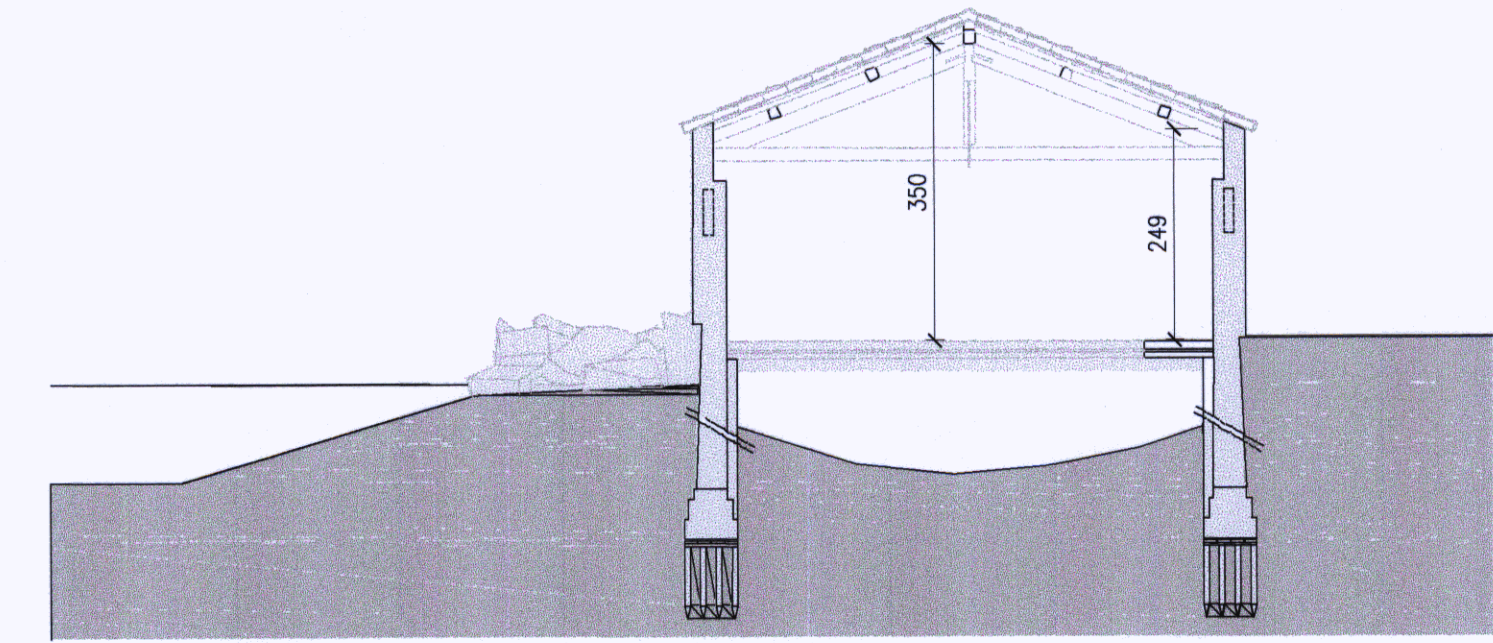


SEZIONE A-A
Scale 1:100

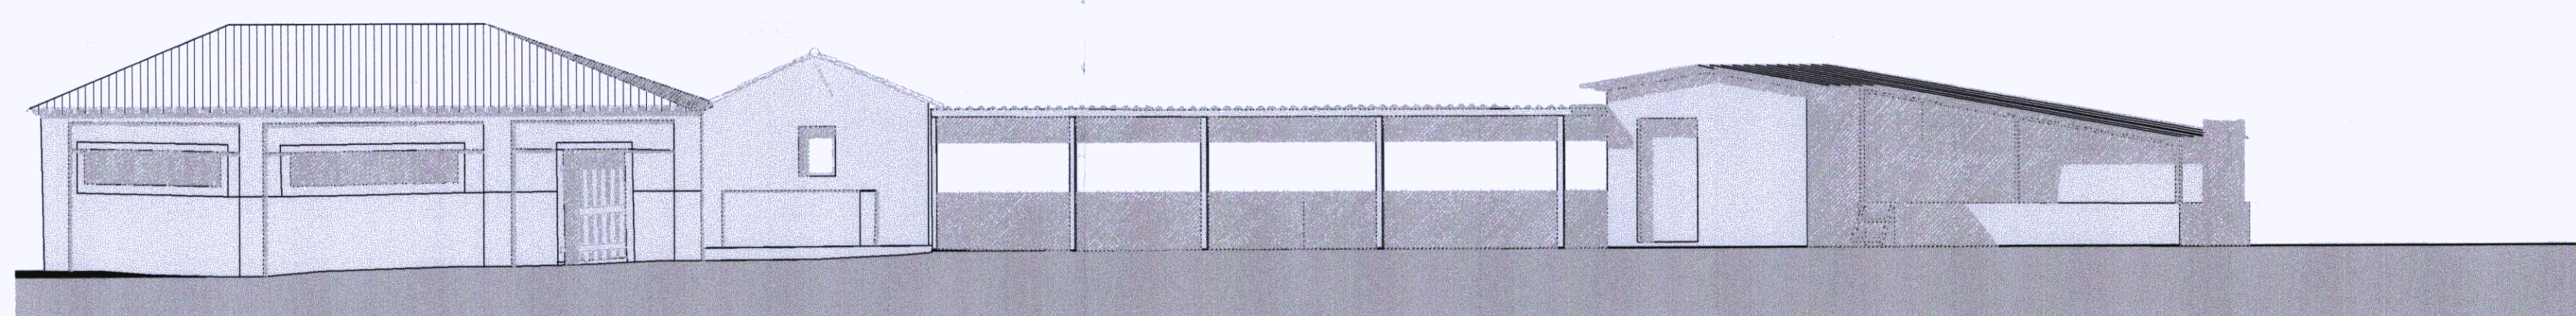

PROSPETTO EST
Scale 1:100

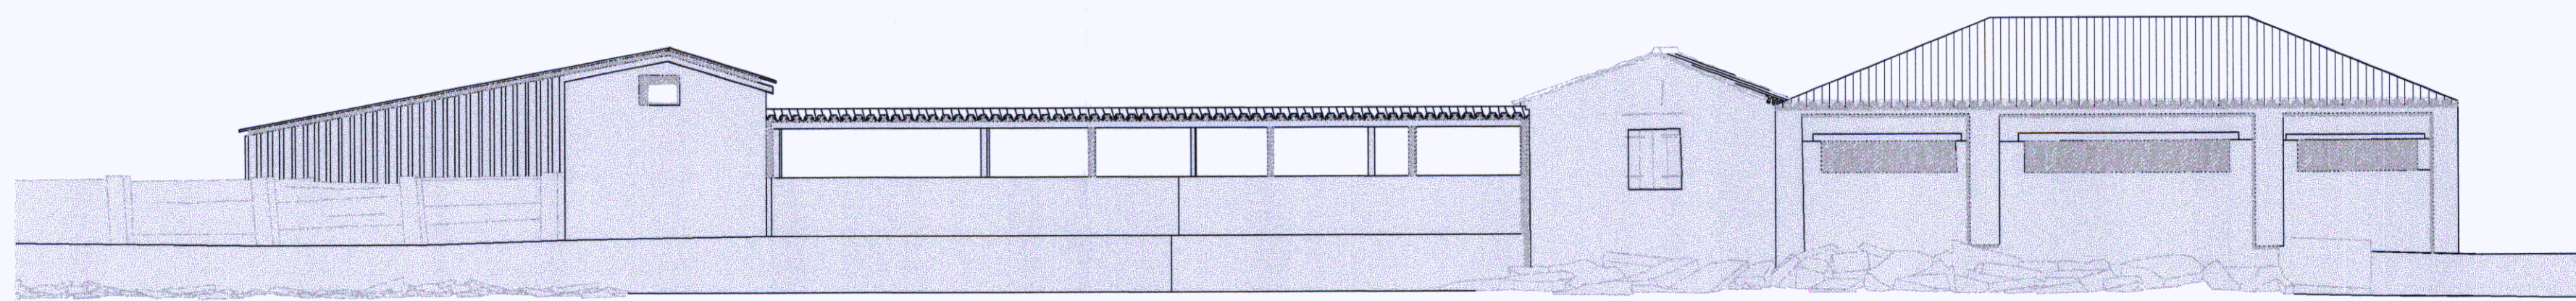

PROSPETTO OVEST
Scale 1:100

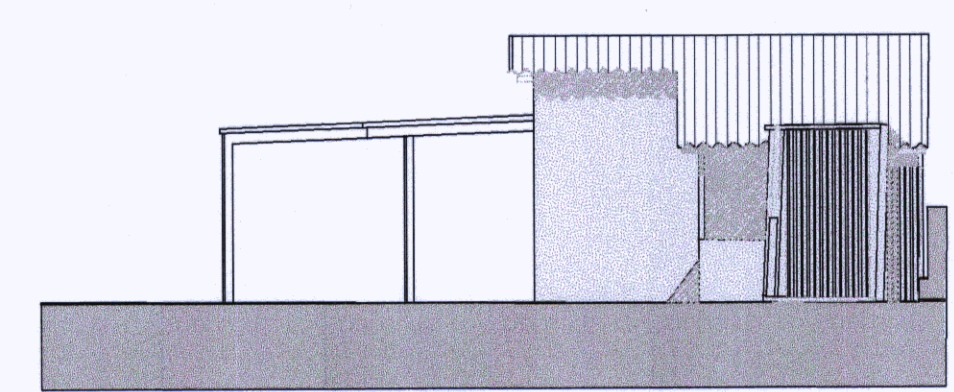

PROSPETTO NORD
Scale 1:100