

ESTRATTO MAPPA - PIANTE - SEZIONI

2

STATO DI FATTO  
STATO DI PROGETTO

Scala 1:100

Identificativi Catastali

Comune di Venezia  
Fg. 13 Mapp. 623 Sub. 6

Comune

Comune di Venezia  
San Polo n° 246

INTERVENTO

Cambio d'uso da residenziale  
a studio odontoiatrico

Il Tecnico

Geometra BONIFATI Riccardo

Ditta

BELLUSSI Dario


Collaboratore

Geometra GAETANI Alice

STUDIO TECNICO E CONSULENZA

Sede: Venezia-Mestre Galleria Teatro Vecchio, 15 tel. 041.5347795 e-mail : riccardobonifati@gmail.com

I presenti grafici sono protetti dalla Legge per quanto riguarda la proprietà intellettuale degli stessi. E' fatto divieto di riproduzione, di utilizzo o altre applicazioni che ledano la proprietà intellettuale della ideazione e realizzazione spettanti al Geom. Riccardo Bonifati; Tale divieto è valido contro chiunque compia detti atti senza la autorizzazione del progettista stesso. Il non rispetto di quanto sopra è regolato e punito a norma dell'art. 7 della Legge 02 marzo 1949 n. 144

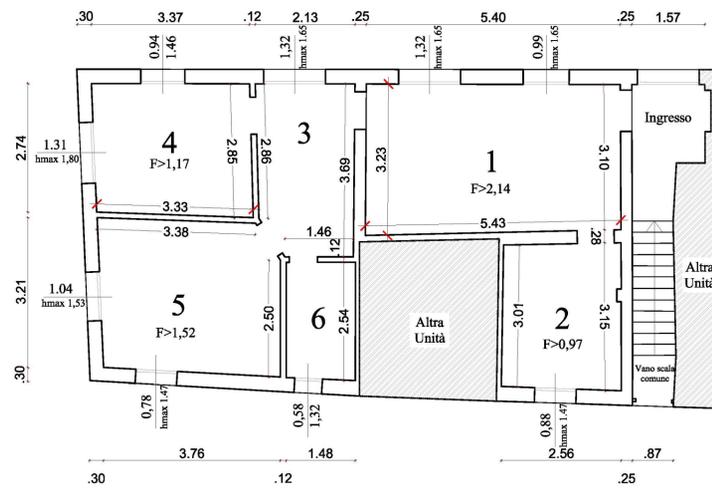


PIANTA PIANO PRIMO  
STATO DI FATTO

Scala 1:100




RIPOSTIGLIO SOPRA  
IL VANO SCALE  
STATO DI FATTO

Scala 1:100

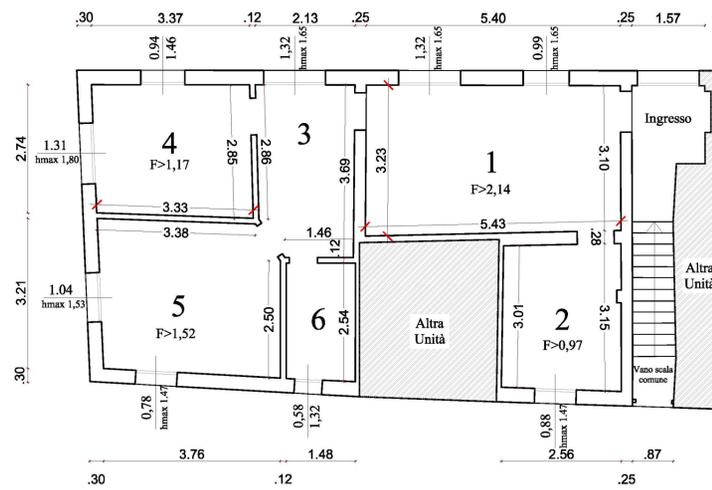

PIANTA PIANO PRIMO  
STATO DI PROGETTO

Scala 1:100

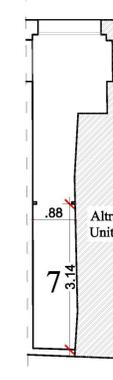

RIPOSTIGLIO SOPRA  
IL VANO SCALE  
STATO DI PROGETTO

Scala 1:100

STATO DI FATTO

N.	DESTINAZIONE	SUPERFICE	H sotto trave	H sotto tavolato	VOLUME
1	Soggiorno - pranzo	17,13	2,50	2,62	42,83
2	Cucina	7,77	2,40	2,40	16,65
3	Disimpegno	7,39	2,47	2,60	18,25
4	Camera	9,34	2,45	2,60	22,88
5	Camera	12,20	2,51	2,63	30,62
6	Bagno	3,68	2,41	2,41	8,87
7	Vano Tecnico	2,80	1,10	1,10	3,08

STATO DI PROGETTO

N.	DESTINAZIONE	SUPERFICE	H sotto trave	H sotto tavolato	VOLUME
1	Sala d'attesa	17,13	2,50	2,62	42,83
2	Sala sterilizzazione	7,77	2,40	2,40	16,65
3	Disimpegno	7,39	2,47	2,60	18,25
4	Ambulatorio / studio privato	9,34	2,45	2,60	22,88
5	Ambulatorio	12,20	2,51	2,63	30,62
6	Bagno	3,68	2,41	2,41	8,87
7	Vano Tecnico	2,80	1,10	1,10	3,08