

STUDIO DI ARCHITETTURA ED INGEGNERIA

PAGLIARINI ARCH. MICHELE
 P.le del Municipio, 21 30175 Ve-Marghera (VE) Tel-Fax 041.927.489
 E-mail: studio@architettostudio.com Website: www.architettostudio.com

TAVOLA: **COMUNE DI VENEZIA**

L.13/1989
TITOLO:
PROCEDURA DI SPORTELLINO UNICO
 ai sensi del D.P.R. 160/2010 e L.R. 55/2012 PER LA REALIZZAZIONE DI UN MANUFATTO AD USO LOGISTICO - PRODUTTIVO E CONTESTUALE VARIANTE URBANISTICA da eseguirsi nell'area sita in Via Monnazani s.n.a Venezia - Malcontenta località Fusina N.C.T. Fg. 194 Mapp. 230

COMMITTENTE: **ROPAX S.r.l.**
 VIA BANCHINA DELL'AZOTO N. 15
 VENEZIA - MARCONIERA
 C.F. e P.I. 0397540278

OGGETTO: **DIMOSTRAZIONE DEL RISPETTO DI ADATTABILITA' ALLE DISPOSIZIONI DI CUI ALLA L. 13/1989 E NORME CORRELATE**

SCALA: **1 : 400** 1 : 40 DATA: **OTTOBRE 2019**

AL TERMINE LAVORI SI RIBILLA LA PROPRIETA' DI QUESTO SUBLOTTO CON PERI METRICA E IDENTIFICAZIONE PERI PERI SECONDO I REQUISITI DEL C.A.T. 103/1000 PERI PERI METRICA E IDENTIFICAZIONE PERI PERI SECONDO I REQUISITI DEL C.A.T. 103/1000

Normativa: Legge 13/89; DPR 384/78; DPR 236/89; DPR 503/98

CRITERI GENERALI PER SERVIZI ESISTENTI (in via generale)

Devono essere garantite le manovre di una sedia e rotelle necessarie per l'utilizzazione dei sanitari. I sanitari devono essere dotati di opportuni corroni e di un cancello di emergenza in prossimità della tazza e della vasca/ WC. La rubinetteria deve essere preferibilmente a leva.

ACCESSI E PERCORSI ORIZZONTALI:
 1. porte larghe min. cm. 80
 2. altezza min. cm. 205
 3. corrimano e percorsi lunghezza min. cm. 100
 4. senso di marcia di marcia a ogni 10 m di distanza prevedere disassamenti per consentire l'ispezione di marcia


ZONA LAVABO (e servizi)
 A. lavabo altezza minima cm. 80
 B. specchio altezza minima cm. 100 e cm. 120
 C. angolazione orizzontale altezza max cm. 80

ZONA WC
 1. navigazione verticale - distanza consigliata del WC cm. 110
 2. navigazione orizzontale - altezza min. cm. 205
 3. distanza min. dell'uscio alla parete cm. 40
 4. distanza consigliata tra porte di ingresso laterale dell'intercambio cm. 100


ZONA Doccia (e servizi)
 1. navigazione orizzontale altezza min. cm. 80
 2. navigazione verticale altezza min. cm. 205
 3. distanza min. dell'uscio alla parete cm. 40
 4. distanza consigliata tra porte di ingresso laterale dell'intercambio cm. 100

ZONA doccia (e servizi)
 1. navigazione orizzontale altezza min. cm. 80
 2. navigazione verticale altezza min. cm. 205
 3. distanza min. dell'uscio alla parete cm. 40
 4. distanza consigliata tra porte di ingresso laterale dell'intercambio cm. 100

Schema esplicativo non esaustivo per il presente progetto

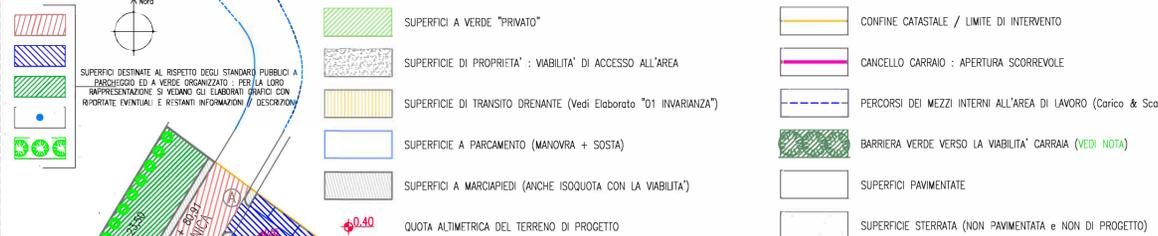

NOTA SULLA BARRIERA VERDE
 AL FINE DEL RISPETTO DELLO STANDARD PUBBLICO "A VERDE" VIENE PREVISTA LA FORMAZIONE DI UN PERCORSO PEDONALE TRA LA VIABILITA' CARRAIA E LA RECINZIONE DELL'AREA ALLO SCOPO DI REALIZZARE PARTE DEL "CAMMINO DI SANT'ANTONIO" CON ORIGINE A PUNTA FUSINA ED ARRIVO ALLA BASILICA DEL SANTO DI PADONA. IL PERCORSO SARA' COMPLETATO CON LA PIANTEGGIATURA (PREVISIONE) DI ALBERATURE A MEDIO ED ALTO FUSTO, LE QUALI FASCIA "VERDE" SARA' COMPOSTA DA ESSENZE TIPO ROBINIE, GELSO BIANCO, TREMOLO ED ESSENZE A FOGLIE DI FRASSINO, IN SINTONIA CON LE CONDIZIONI AMBIENTALI E CLIMATICHE DELLA ZONA ALLO SCOPO DI FORMARE UNA "BARRIERA" VERSO LA VIABILITA' CARRAIA PER LIMITARE, L'IMPATTO DEL MANUFATTO EDILIZIO ED AL TEMPO STESSO DI PROTEZIONE DI DETTO TRATTO DI "CAMMINO"

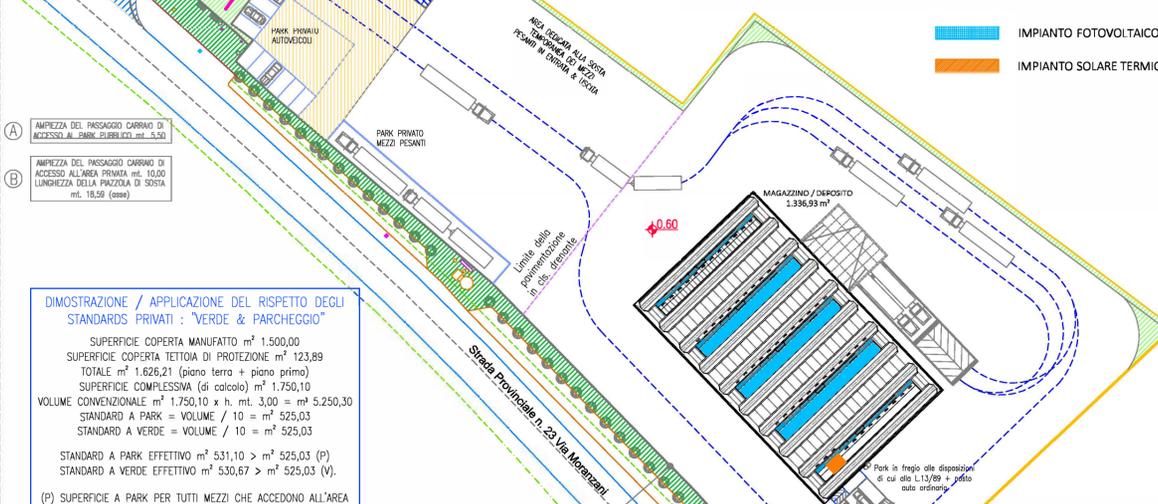

DIMOSTRAZIONE / APPLICAZIONE DEL RISPETTO DEGLI STANDARD PRIVATI: "VERDE & PARCHEGGIO"

SUPERFICIE COPERTA MANUFATTO m² 1.500,00
 SUPERFICIE COPERTA TETTOIA DI PROTEZIONE m² 123,89
 TOTALE m² 1.626,21 (piano terra + piano primo)
 SUPERFICIE COMPLESSIVA (di calcolo) m² 1.750,10
 VOLUME CONVENZIONALE m² 1.750,10 x h. mt. 3,00 = m³ 5.250,30
 STANDARD A PARK = VOLUME / 10 = m² 525,03
 STANDARD A VERDE = VOLUME / 10 = m² 525,03
 STANDARD A PARK EFFETTIVO m² 531,10 > m² 525,03 (P)
 STANDARD A VERDE EFFETTIVO m² 530,67 > m² 525,03 (V)

(P) SUPERFICIE A PARK PER TUTTI MEZZI CHE ACCEDONO ALL'AREA
 (V) SUPERFICIE A VERDE INTERNA ALL'AREA DI PROPRIETA'

DIMOSTRAZIONE / APPLICAZIONE DEL RISPETTO DEGLI STANDARD PUBBLICI A "VERDE & PARCHEGGIO"

SUPERFICIE INTERO LOTTO m² 46.888,86
 SUPERFICIE DEL LOTTO DI RIFERIMENTO m² 10.741,87
 SUPERFICIE COPERTA (Nuova Costruzione) m² 1.500,00
 Altre Superfici Coperte (tettoia + rampa di scarico e carico) m² 299,89


SUPERFICIE PAVIMENTATE
 Parcheggi su pavimentazioni drenanti (01)
 m² 676,47 (Standard Pubblico in Asservimento)
 m² 489,31 (Standard Privato - porzione)
 Superficie di transito su pavimentazione drenante m² 489,31
 Piazzola di accesso (ingresso) m² 171,41
 Area di sosta temporanea / transito su superficie drenante m² 1.949,73

SUPERFICIE A VERDE
 Zona ingresso (lato sud ovest) m² 163,67
 Vanto confine nord m² 213,69
 Altre superfici "verdi" m² 133,32

(01) Superficie destinata allo standard a parcheggio pubblico (in asservimento): superficie inserita ed integrata con le restanti superfici ad uso privato. Smaltimento delle acque meteoriche (invarianza) ed illuminazione serale / notturna: in comune con la complessiva area.

PLANIMETRIA GENERALE INSERIMENTO DEL MANUFATTO DI PROGETTO SISTEMAZIONE DELLE AREE SCOPERTE

PER TUTTE LE RESTANTI INFORMAZIONI SULLE SISTEMAZIONI ESTERNE E SUL MANUFATTO SI VEDANO I GLI ELABORATI SPECIFICI DI PROGETTO E DI COMPLETAMENTO

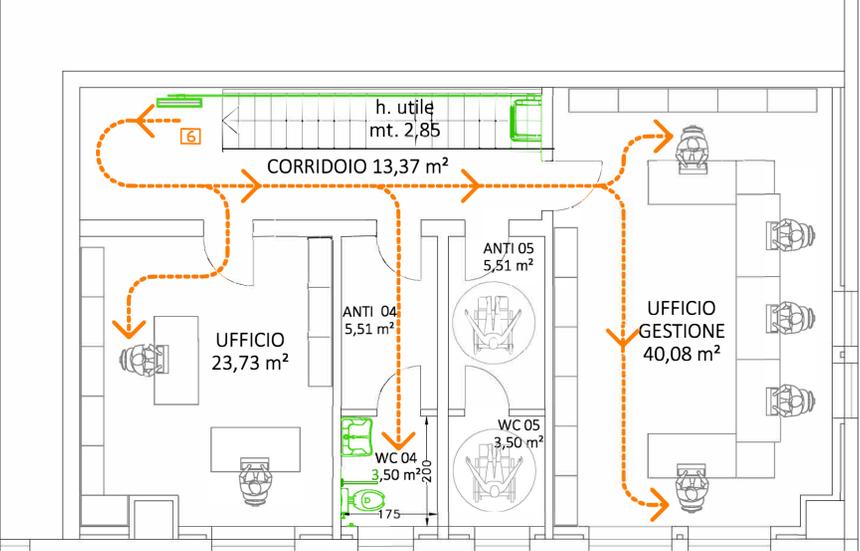


PIANTA PIANO PRIMO
 UFFICI E SERVIZI : DIMOSTRAZIONE APPLICAZIONE L. 13/89



SCHEMA DEGLI ACCESSORI PRESENTI NEL SERVIZIO DEDICATO / ADATTATO

DISLIVELLO TRA PIANO ORDINARIO ESTERNO (quota piazzale / capannone ± 0,00) e QUOTA UFFICI AL PIANO TERRA + 0,15 : ovvero cm. 15
 PIANEROTTOLO DI ARRIVO cm. (187,5 x 440)
 LARGHEZZA RAMPA cm. 180,00
 LUNGHEZZA RAMPA DI RACCORDO cm. 300
 PENDENZA 5,0% < 8%
 2 POSTI AUTO DEDICATI cm. (320 x 505) cad. per m² 32,32
 Superficie complessiva dei posti auto in prossimità degli Uffici dell'attività m² 44,95 pari a 3 posti auto

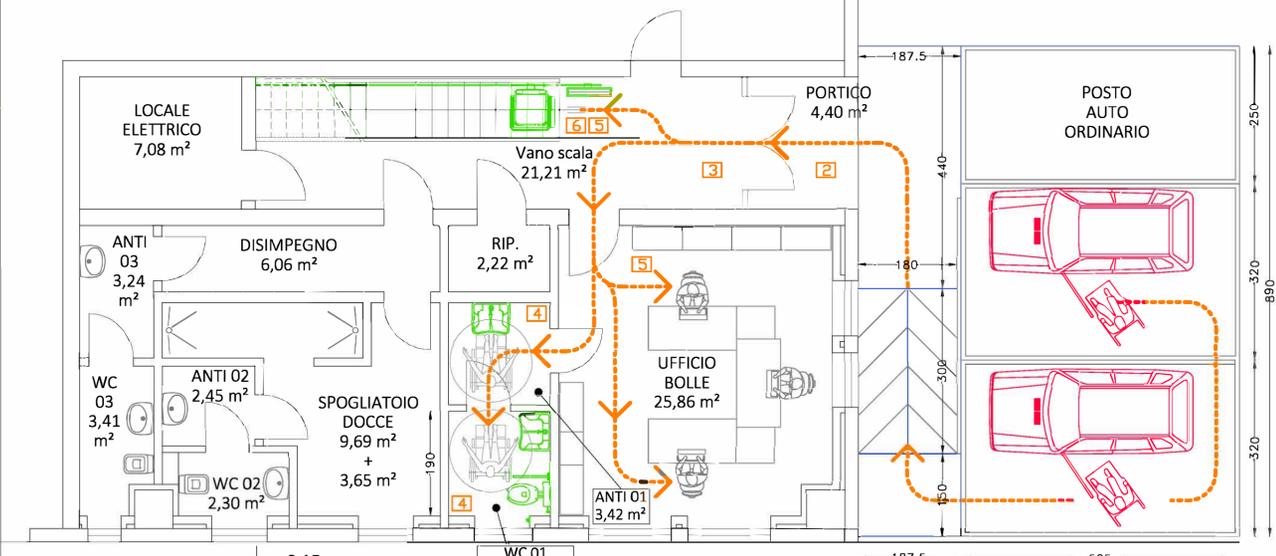

PIANTA PIANO TERRA
 UFFICI E SERVIZI : DIMOSTRAZIONE APPLICAZIONE L. 13/89