

isola batteria di tessera - comune di venezia

PIANO URBANISTICO ATTUATIVO : SCHEDA 12
variante al PRG della laguna di Venezia e le isole minori

Il Dirigente di Area
Arch. *Vincenzo de Nijis*

STATO DI FATTO

- strumenti di pianificazione sovraordinata e di settore**
- 1- Piano Territoriale di Coordinamento Provinciale PTC - DCP n° 104 / 2004
 - 2- Piano di Area della Laguna di Venezia PALAV - DCP n° 70 / 1999
 - 3- Piano Territoriale Regionale di Coordinamento PTRC - DGR (adozione) n° 372 / 2009 scala adattamenti da originale venezia 07 maggio 2011

committente: tessaglia srl
progettista: prof.arch. marino folin
collaboratore: arch. paola lurgo



COMUNE DI VENEZIA
PG/2011/0199832 del 11.05.2011 ore 16,19
Mit. TESSAGLIA SRL


Ass. Segr. Att. urbanistica, edilizia privata e cc

ALL. ALLA DELIB. G.C. **229** DEL **24 MAG. 2012**




CentroDoc
VE329
strumento:
V.P.R.G. per la laguna e per le isole minori. S
elaborato:
Allegato A
fase / rev
adozione / 0 documento
02 - SdF - Strumenti di p
comune di venezia - urbanistica - centro documentazione

marino folin/ san polo 1898a 30125 venezia/ marino.folin@mac.com/ 386 albo appc-sa venezia/ FLNMRN44A28L736E/ pi 03688540271

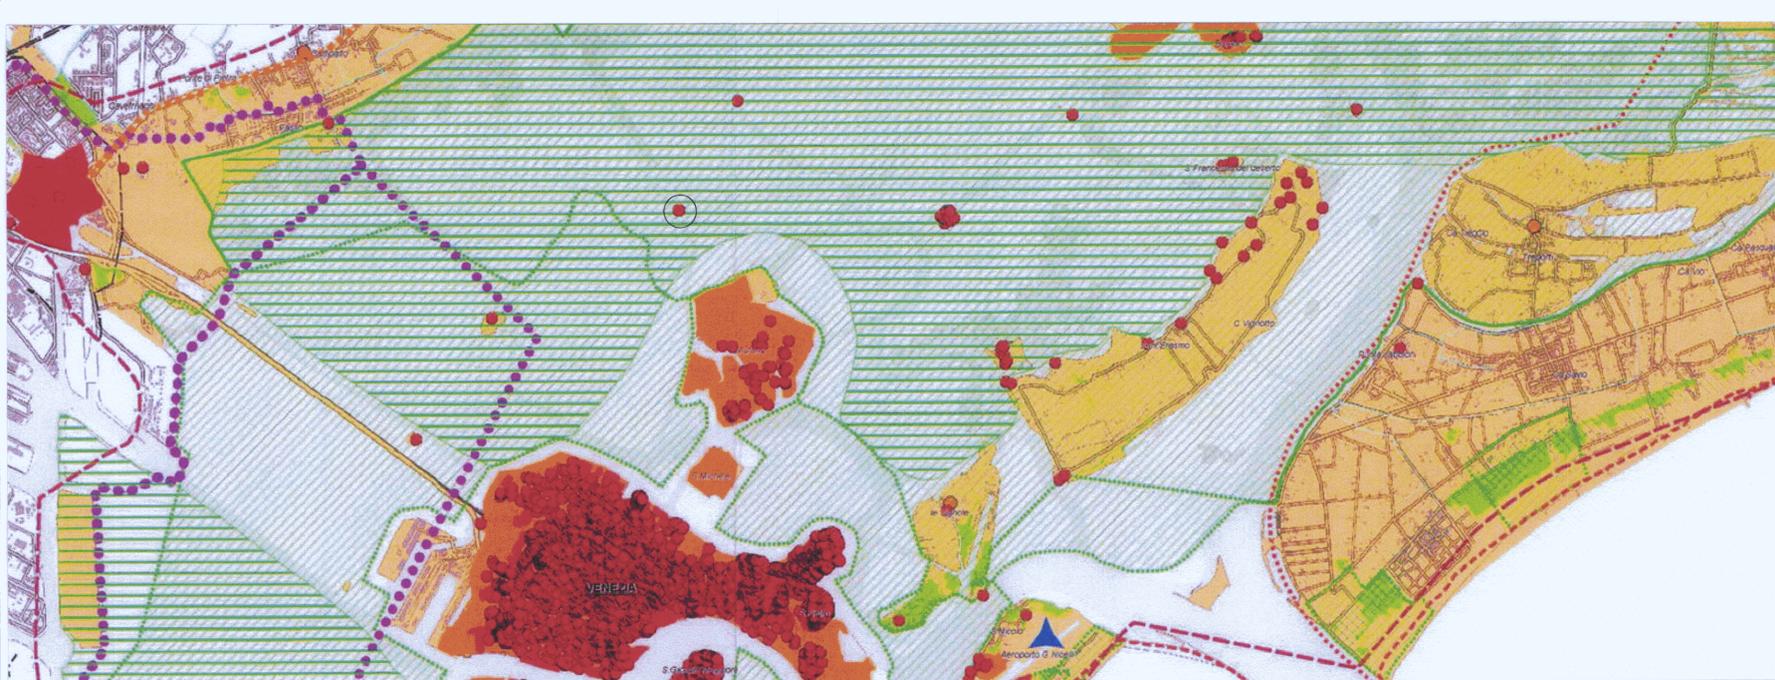

Piano territoriale di Coordinamento Provinciale PTC - DCP n°104/ 2008 (scala originale 1.50 000)

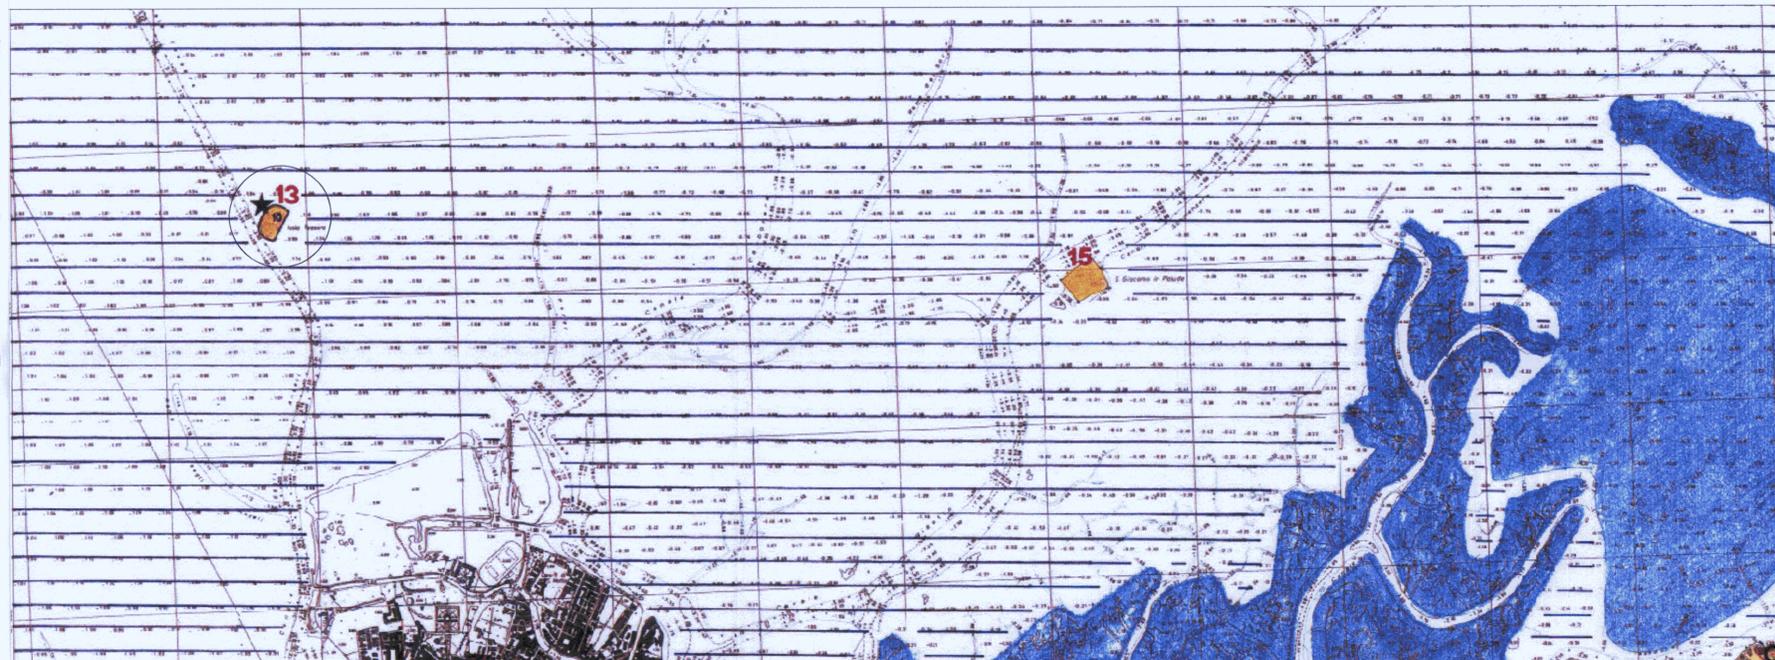

Piano di Area della Laguna PALAV - DCR n° 70/ 1999 (scala originale 1 10 000)

REGIONE DEL VENETO
SECRETARIA REGIONALE PER IL TERRITORIO
UFFICIO CARTOGRAFICO

CARTA TECNICA REGIONALE

Sezione n. 128090
MURANO

Scala 1:10 000

Allegato al Provvedimento
del Consiglio Regionale
n.70 in data 9 novembre 1999

Il Segretario Centrale per il Territorio
Ing. Luigi De Nijis


26

REGIONE DEL VENETO

Piano di Area
della Laguna ed Area Veneziana

Legge 8 agosto 1985 n. 431
Legge Regionale 27 giugno 1985, n. 61
Legge Regionale 11 marzo 1995, n. 9

Sistemi e Ambiti di Progetto Tavola 2

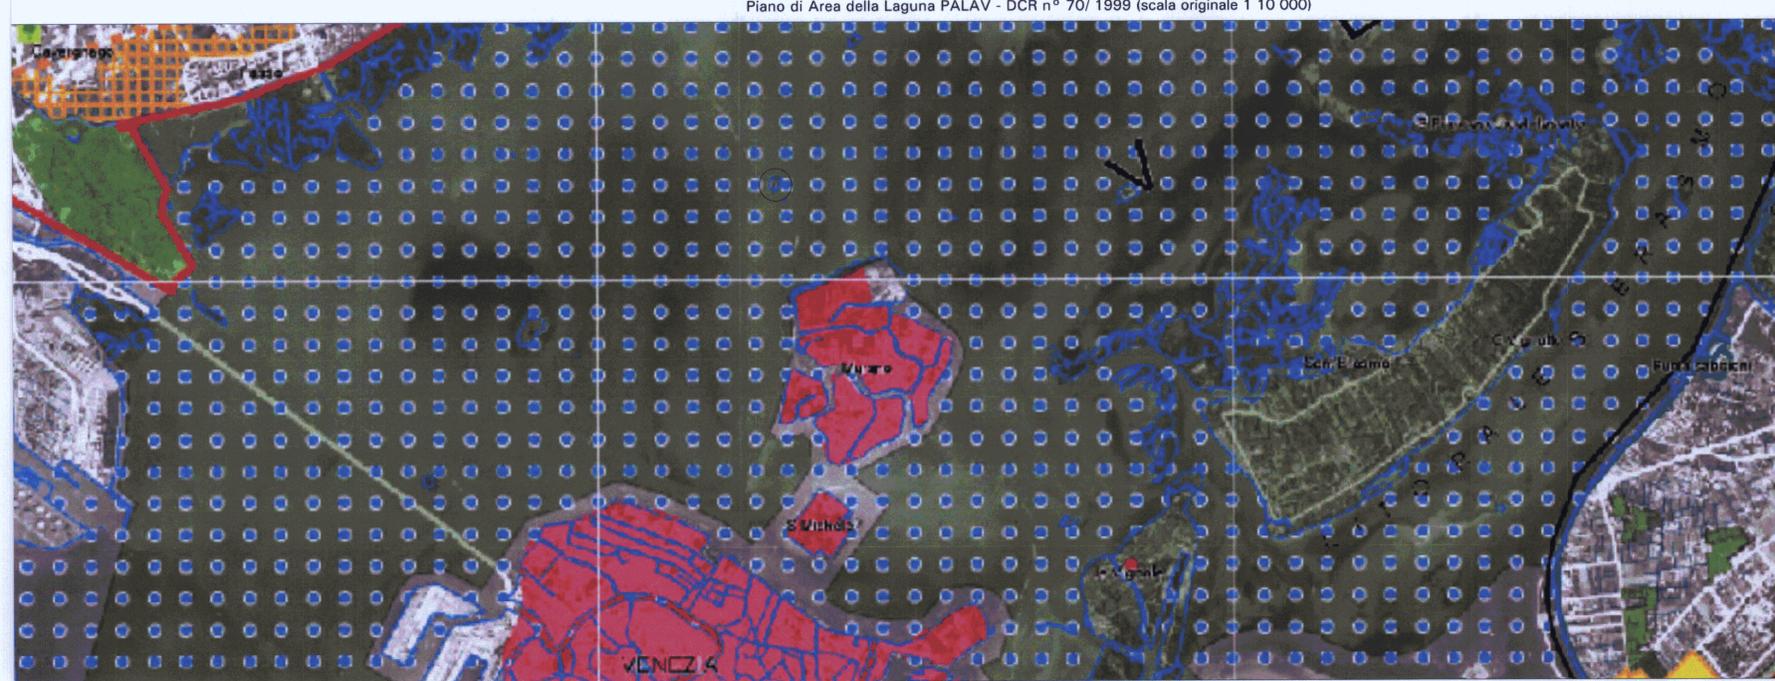

Piano territoriale regionale di coordinamento PTRC - DGR (adozione) n°372/ 2009 (scala originale 1. 50 000)