

CITTA' DI VENEZIA



Direzione Centrale Sviluppo del Territorio e Mobilita'

VARIANTE AL P.R.G. PER LA LAGUNA E LE ISOLE MINORI
Delibera n° 107 adottata dal C.C. il 13.09.2004

Numero d'ordine

2


Protocollo generale

Estratto della tavola
B.2.2 ISOLA n.12

Numero
179430

Data
09/05/05

Proposta di modifica

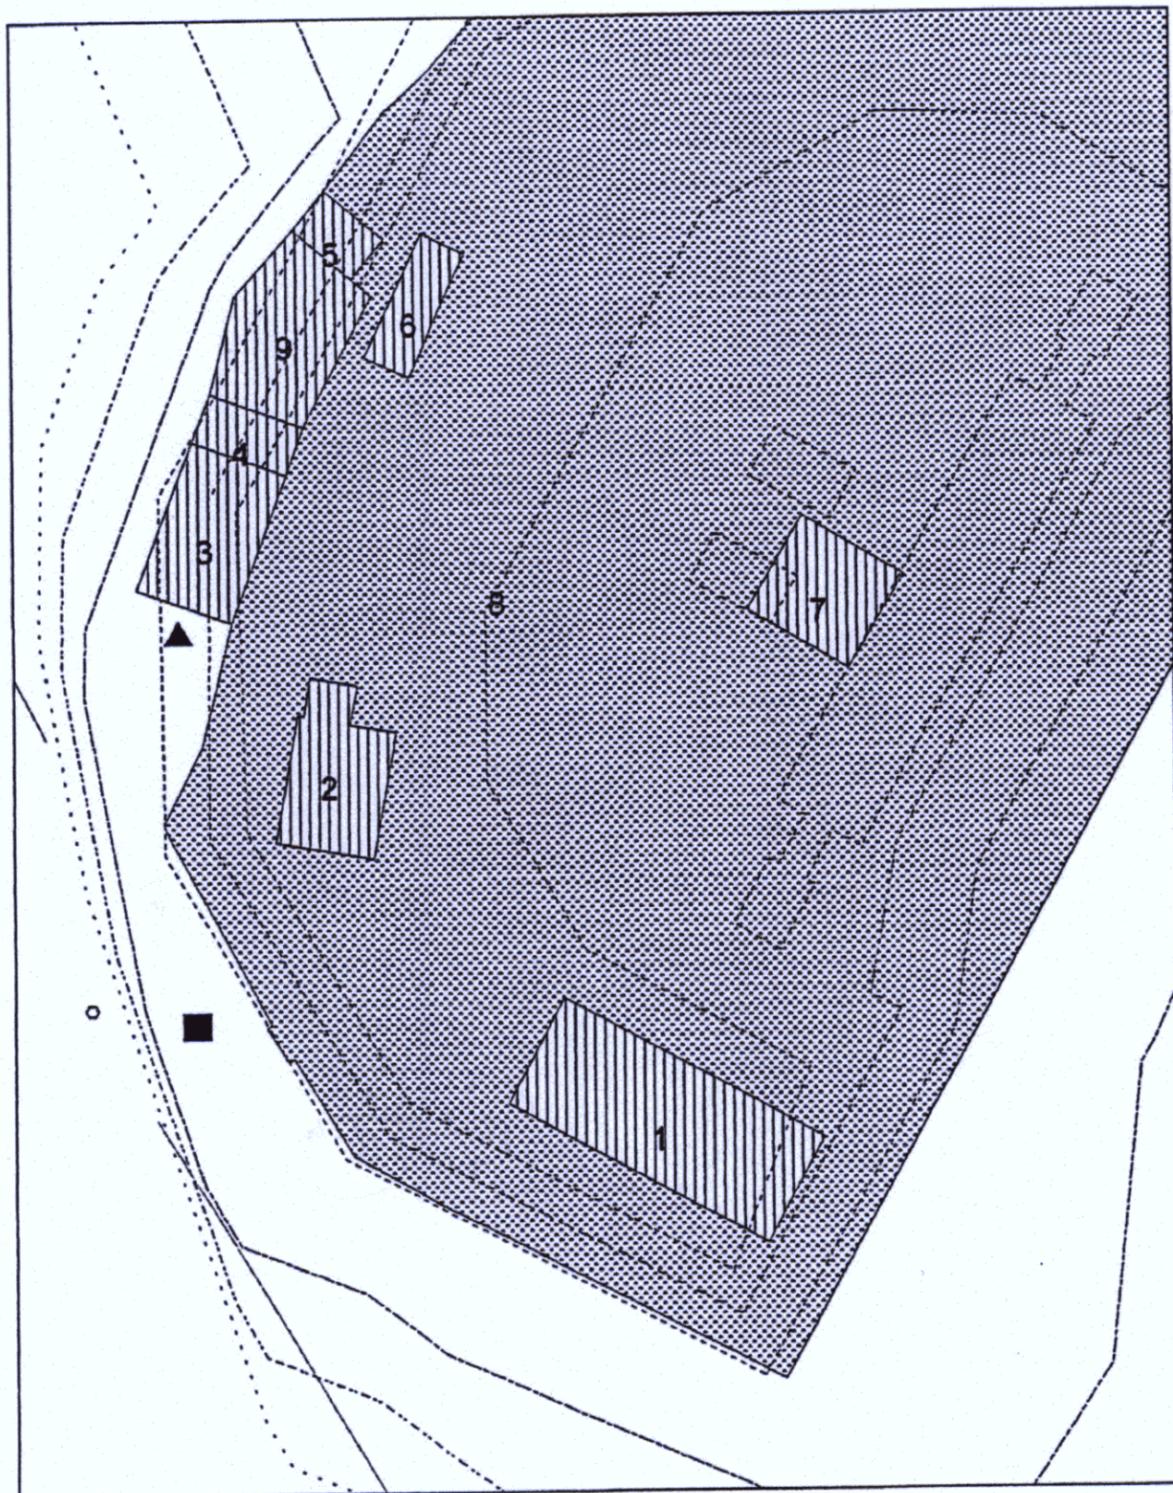

ITE PUA

ORIGINALE

03

isola batteria di tessera - comune di venezia

PIANO DI RECUPERO ATTUATIVO : SCHEDA 12

variante al PRG della laguna di Venezia e le isole minori

Il Dirigente di Area
Arch. Vincenzo de Nitto

STATO DI FATTO

strumenti urbanistici di programmazione e pianificazione comunale

variante al Piano Regolatore Generale della Laguna e le isole minori (scheda 12)

scala varie

venezia 07 maggio 2011

committente: tessaglia srl
progettista: prof.arch. marino folin
collaboratore: arch. paola lurgo

COMUNE DI VENEZIA

PG/2011/0199832 del 11/05/2011 ore 16,19

Mitt. TESSAGLIA SRL

Ass. Segr. Ass. urbanistica, edilizia privata e co

Classifica XII.1.1



-  riqualificazione paesaggistica
-  edifici da ristrutturare/ demolire
le aree soggette alle presenti Norme di Attuazione, il cui perimetro è riportato nel presente Piano Urbanistico Attuativo di iniziativa privata sono individuate dalla vigente "Variante al PRG per la laguna e le isole minori : scheda 12" approvata con D.G.R.V. n 2555 in data 02/ 11/ 2010
-  morfologia storica di riferimento
-  cavana
-  pontile

ALL. ALLA DELIB. G.C. n° 229

DEL
24 MAG. 2012



CentroDoc



VE329

0561.04.1.0.00.3 - VE329

strumento
V.P.R.G. per la laguna e per le isole minori. S
elaborato
Allegato A
fase / rev
adozione / 0 documento
03 - SdF - Strumenti urba
comune di venezia - urbanistica - centro documentazione