

# ITE PUA ORIGINALE 08

isola batteria di tessera - comune di venezia

PIANO DI RECUPERO ATTUATIVO - SCHEDA 12  
variante al PRG della laguna di venezia e le isole minori

Il Dirigente di Area  
Arch. Vincenzo de Nijis

STATO DI fatto  
documentazione fotografica con individuazione dei con ottici

venezia 07 maggio 2011

committente: tessaglia srl  
progettista: prof.arch. marino folin  
collaboratore: arch. paola lurgo

Direzione Sviluppo  
del Territorio ed Edilizia  
11 MAG 2011  
PC-2011-199832

ORDINE DEGLI ARCHITETTI  
PIANIFICATORI PAESAGGISTI E CONSERVATORI  
DELLA PROVINCIA DI VENEZIA  
SEZIONE  
A  
ARCHITETTO  
MARINO  
FOLIN  
N° 386

CentroDoc  
VE329  
0561 048 1.0.00.14 - VE329  
strumento  
V.P.R.G. per la laguna e per le isole minori. 5  
elaborato  
Allegato A  
fase / rev. documento:  
adozione / 0 08 - 548 - Documentazione  
comune di venezia - urbanistica - centro documentazione

ALL. ALLA DELIB. G.C. N° 229 DEL 24 MAG. 2012


marino folin/ san polo 1898a 30125 venezia/ marino.folin@mac.com/ 386 albo appc-sa venezia/ FLNMRN44A29L736E/ pi 03688540271



1.visione da est




visione dall'alto

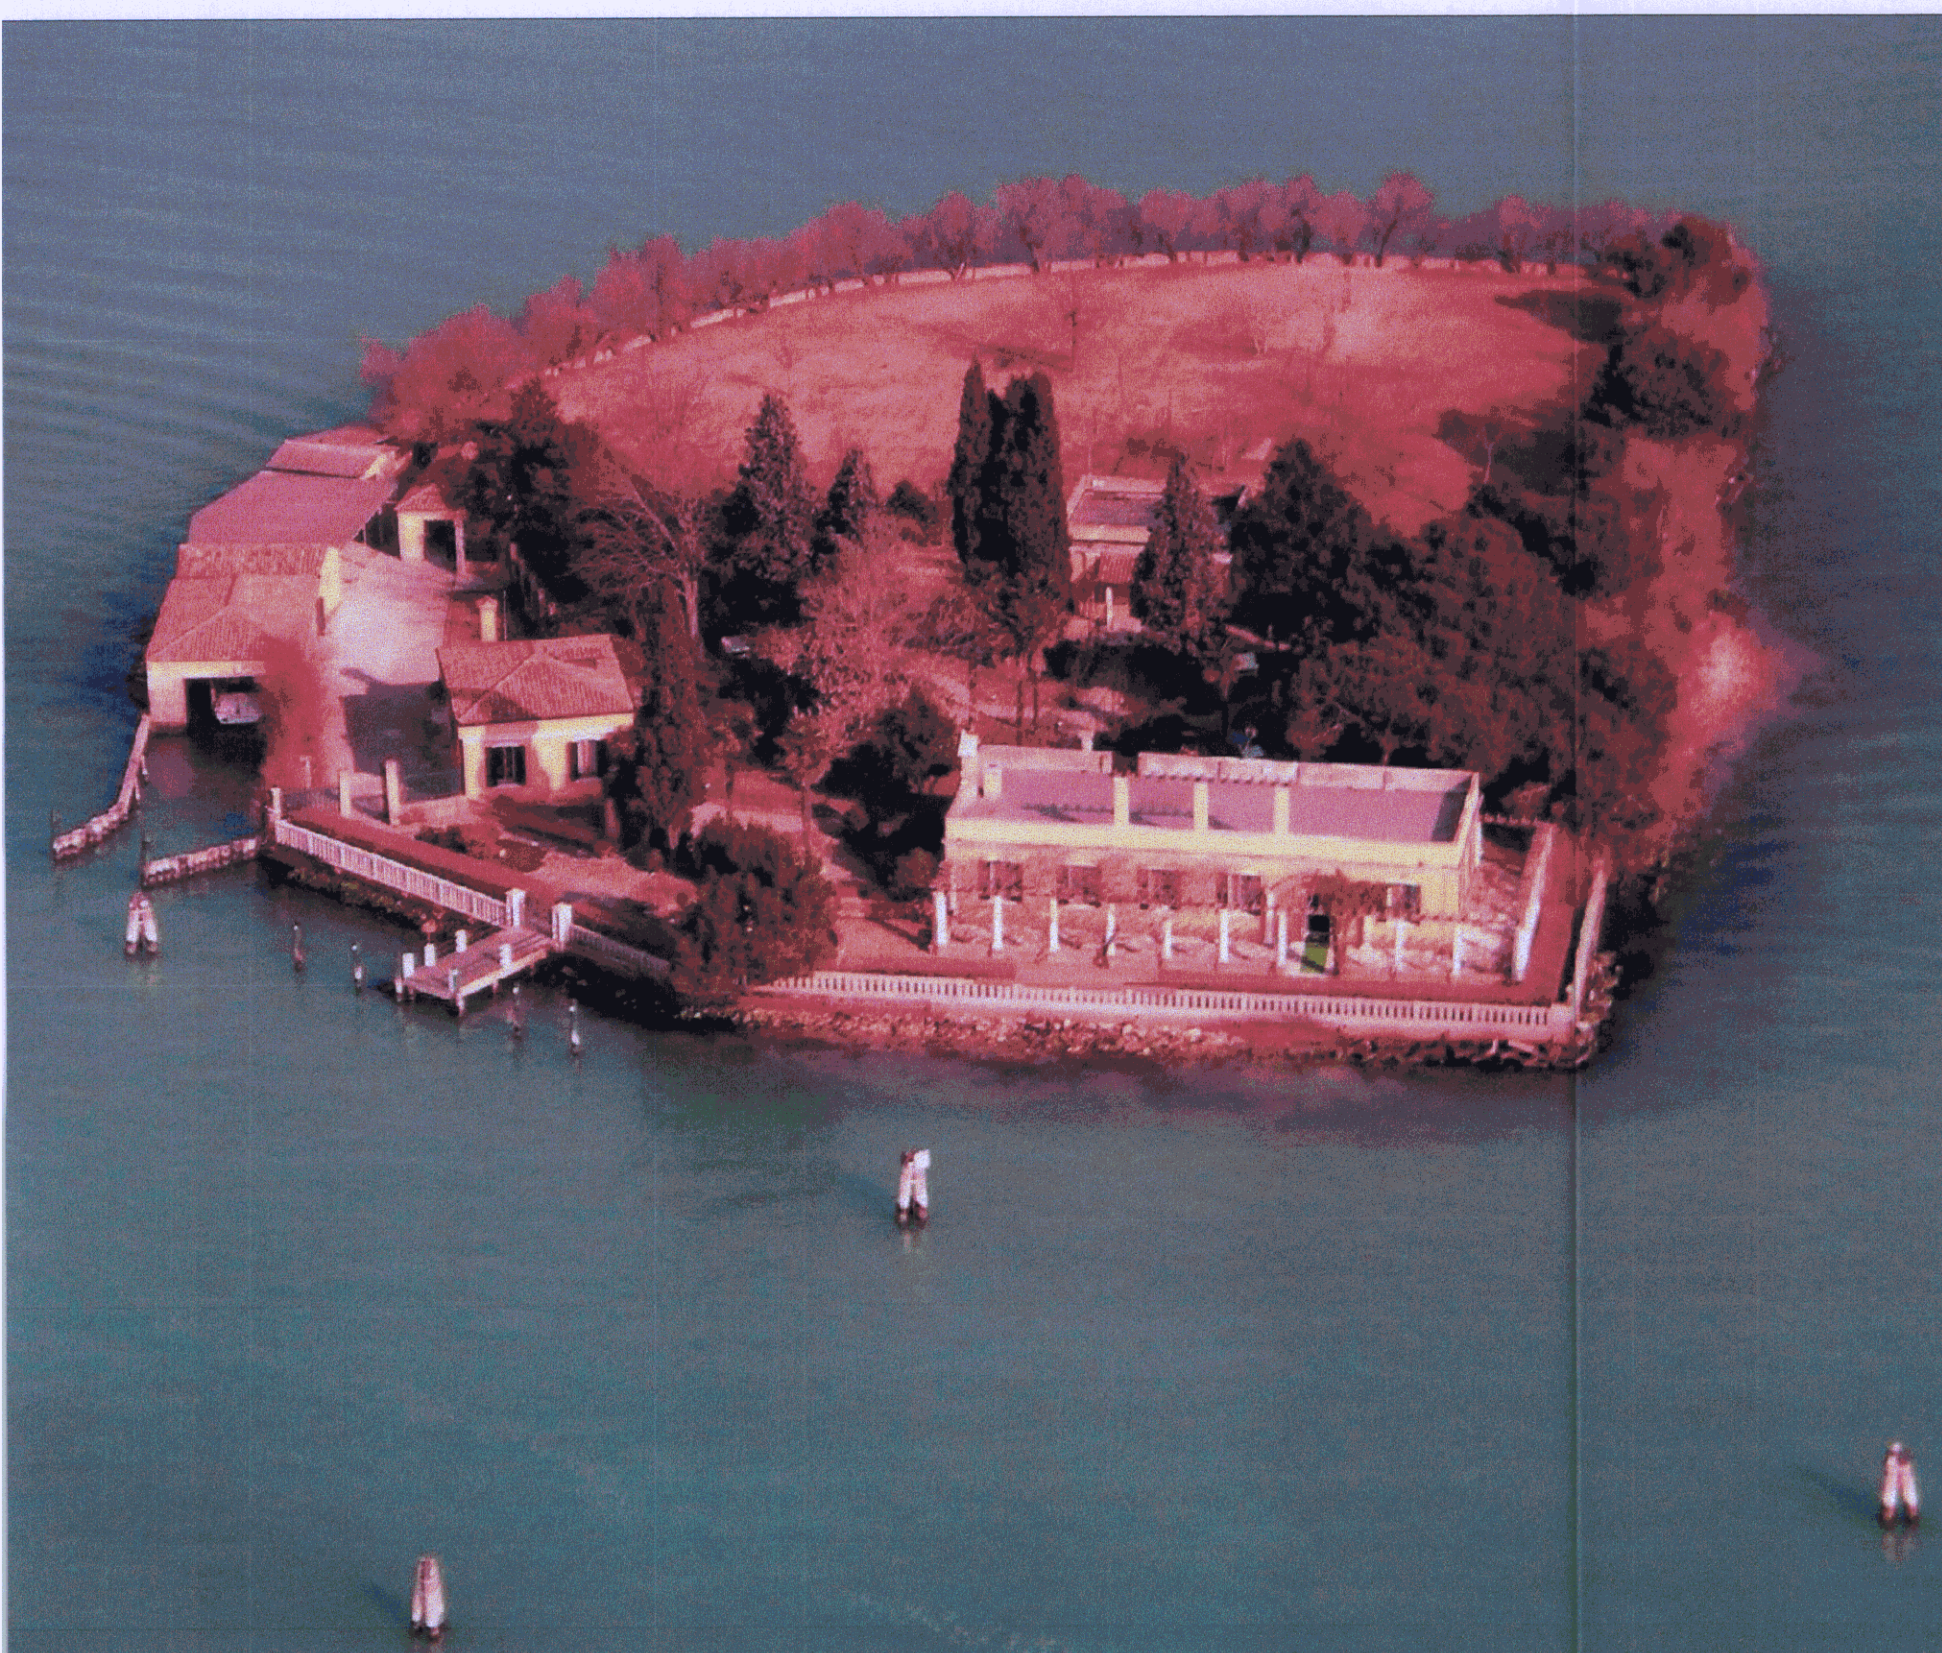

3.visione dal sud



4.visione da ovest

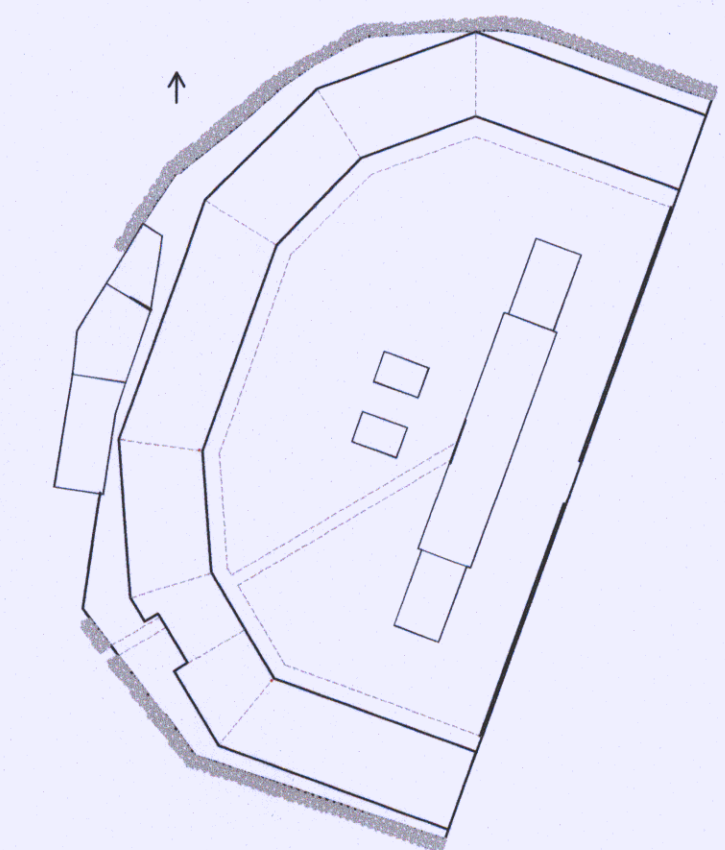

47

3