

isola batteria di tessera - comune di venezia

Il Dirigente di Area  
Arch. Vincenzo de Nitto

PIANO DI RECUPERO: SCHEDA 12  
variante al PRG della laguna di Venezia e le isole minori

STATO DI PROGETTO  
categorie di intervento sugli edifici esistenti  
scala 1.500  
venezia 25 aprile 2011

committente: tessaglia srl  
progettista: prof.arch. marino folin  
collaboratore: arch. paola lurgo


ALL. ALLA DELIB. G.C. N° 229 DEL 24 MAG. 2012

COMUNE DI VENEZIA  
PG/2012/0182561 del 27/04/2012 ore 11,12  
Mit. TESSAGLIA SRL  
Ass: Gestione urbanistica C.S. e isole  
Classifica: XII.1.1. Fascicolo: 14 del 2012

ORDINE DEGLI ARCHITETTI  
PIANIFICATORI PAESAGGISTI E CONSERVATORI  
DELLA PROVINCIA DI VENEZIA  
SEZIONE A  
ARCHITETTO MARINO FOLIN  
N° 386 mc

	slp	mq	
 edifici da ristrutturare	3	74	192
	4	24	62
	9	87	-
	5	18	43
	T	203	297
 edifici da demolire	1	165	627
	2	70	284
	6	32	80
	7	61	165
	T	328	1156
 ripristino antiche polveriere	10	41	106
 ripristino antica casermetta	11	65	215
	12	178	835
	T	284	1156
 superficie massima vani realizzabili all'interno del terrapieno	8	1356	3330
 ripristino antico terrapieno			
 pontile di progetto			
 pontile esistente			
 cavana			
 morfologia storica di riferimento			

CentroDoc  
VE329 0561.04.1.0.00.16 - VE329  
strumento V.P.R.G. per la laguna e per le isole minori. S elaborato Allegato A  
fase / rev documento  
adozione / 0 10 - SdP - Categorie di i  
comune di venezia - urbanistica - centro documentazione

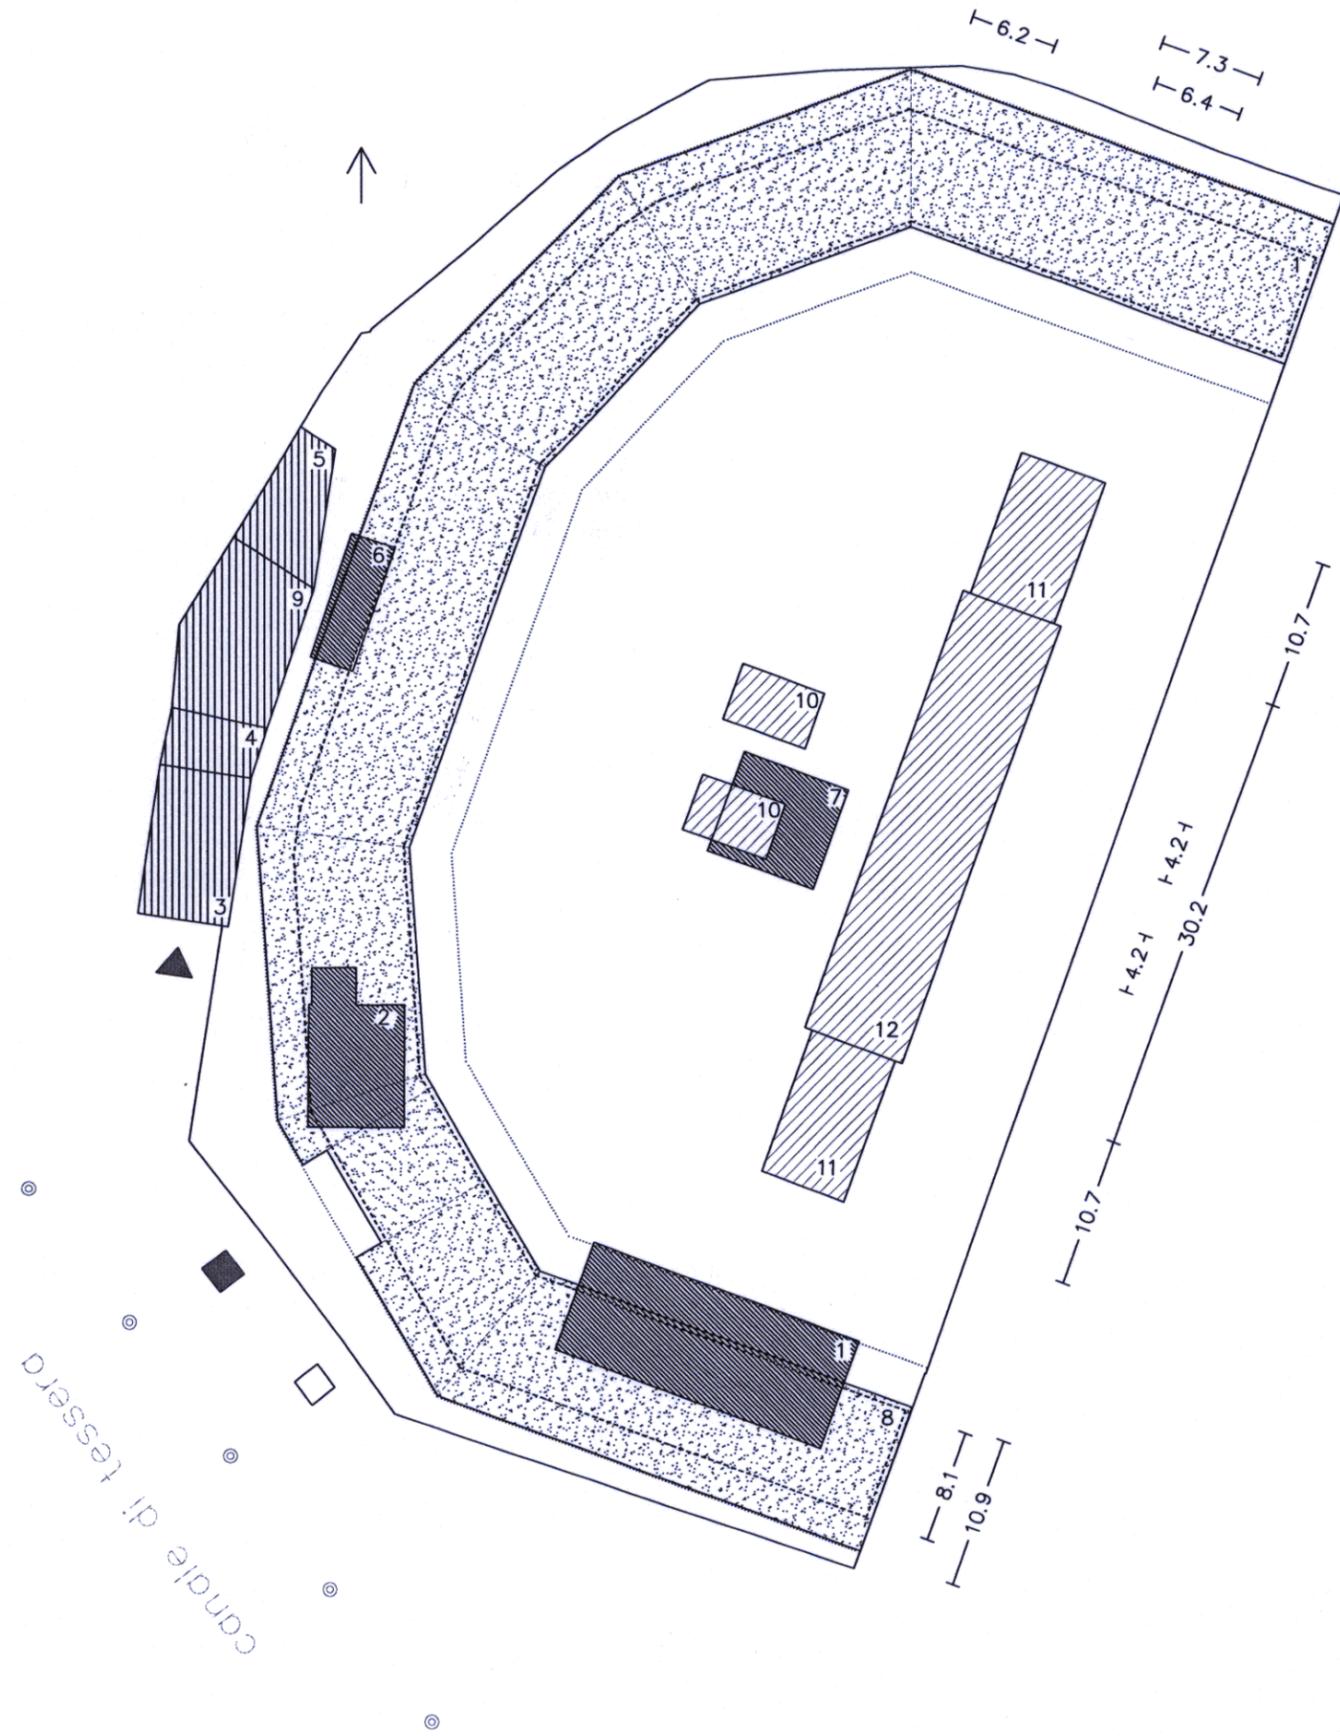

canale di tessera