

isola batteria di tessera - comune di venezia  
PIANO DI RECUPERO : SCHEDA 12  
variante al PRG della laguna di Venezia e le isole minori

**Il Dirigente di Area**  
Arch. Vincenzo de Nittis


STATO DI PROGETTO  
pianta copertura  
scala 1.200  
venezia 25 aprile 2011

COMUNE DI VENEZIA  
PG/2012/0182561 del 27/04/2012 ore 11.12  
Mr. TESSAGLIA SRL

committente: tessaglia srl  
progettista: prof.arch. marino folin  
collaboratore: arch. paola lurgo

Ass. Gestione Urbanistica C.S. n. 609  
Classifica: 100/1/1 Fascicolo: 14 del 2012

ORDINE DEGLI ARCHITETTI  
PIANIFICATORI, PARCHIAISTI E CONSERVATORI  
DELLA PROVINCIA DI VENEZIA  
SEZIONE MARINO FOLIN  
ARCHITETTO n. 386

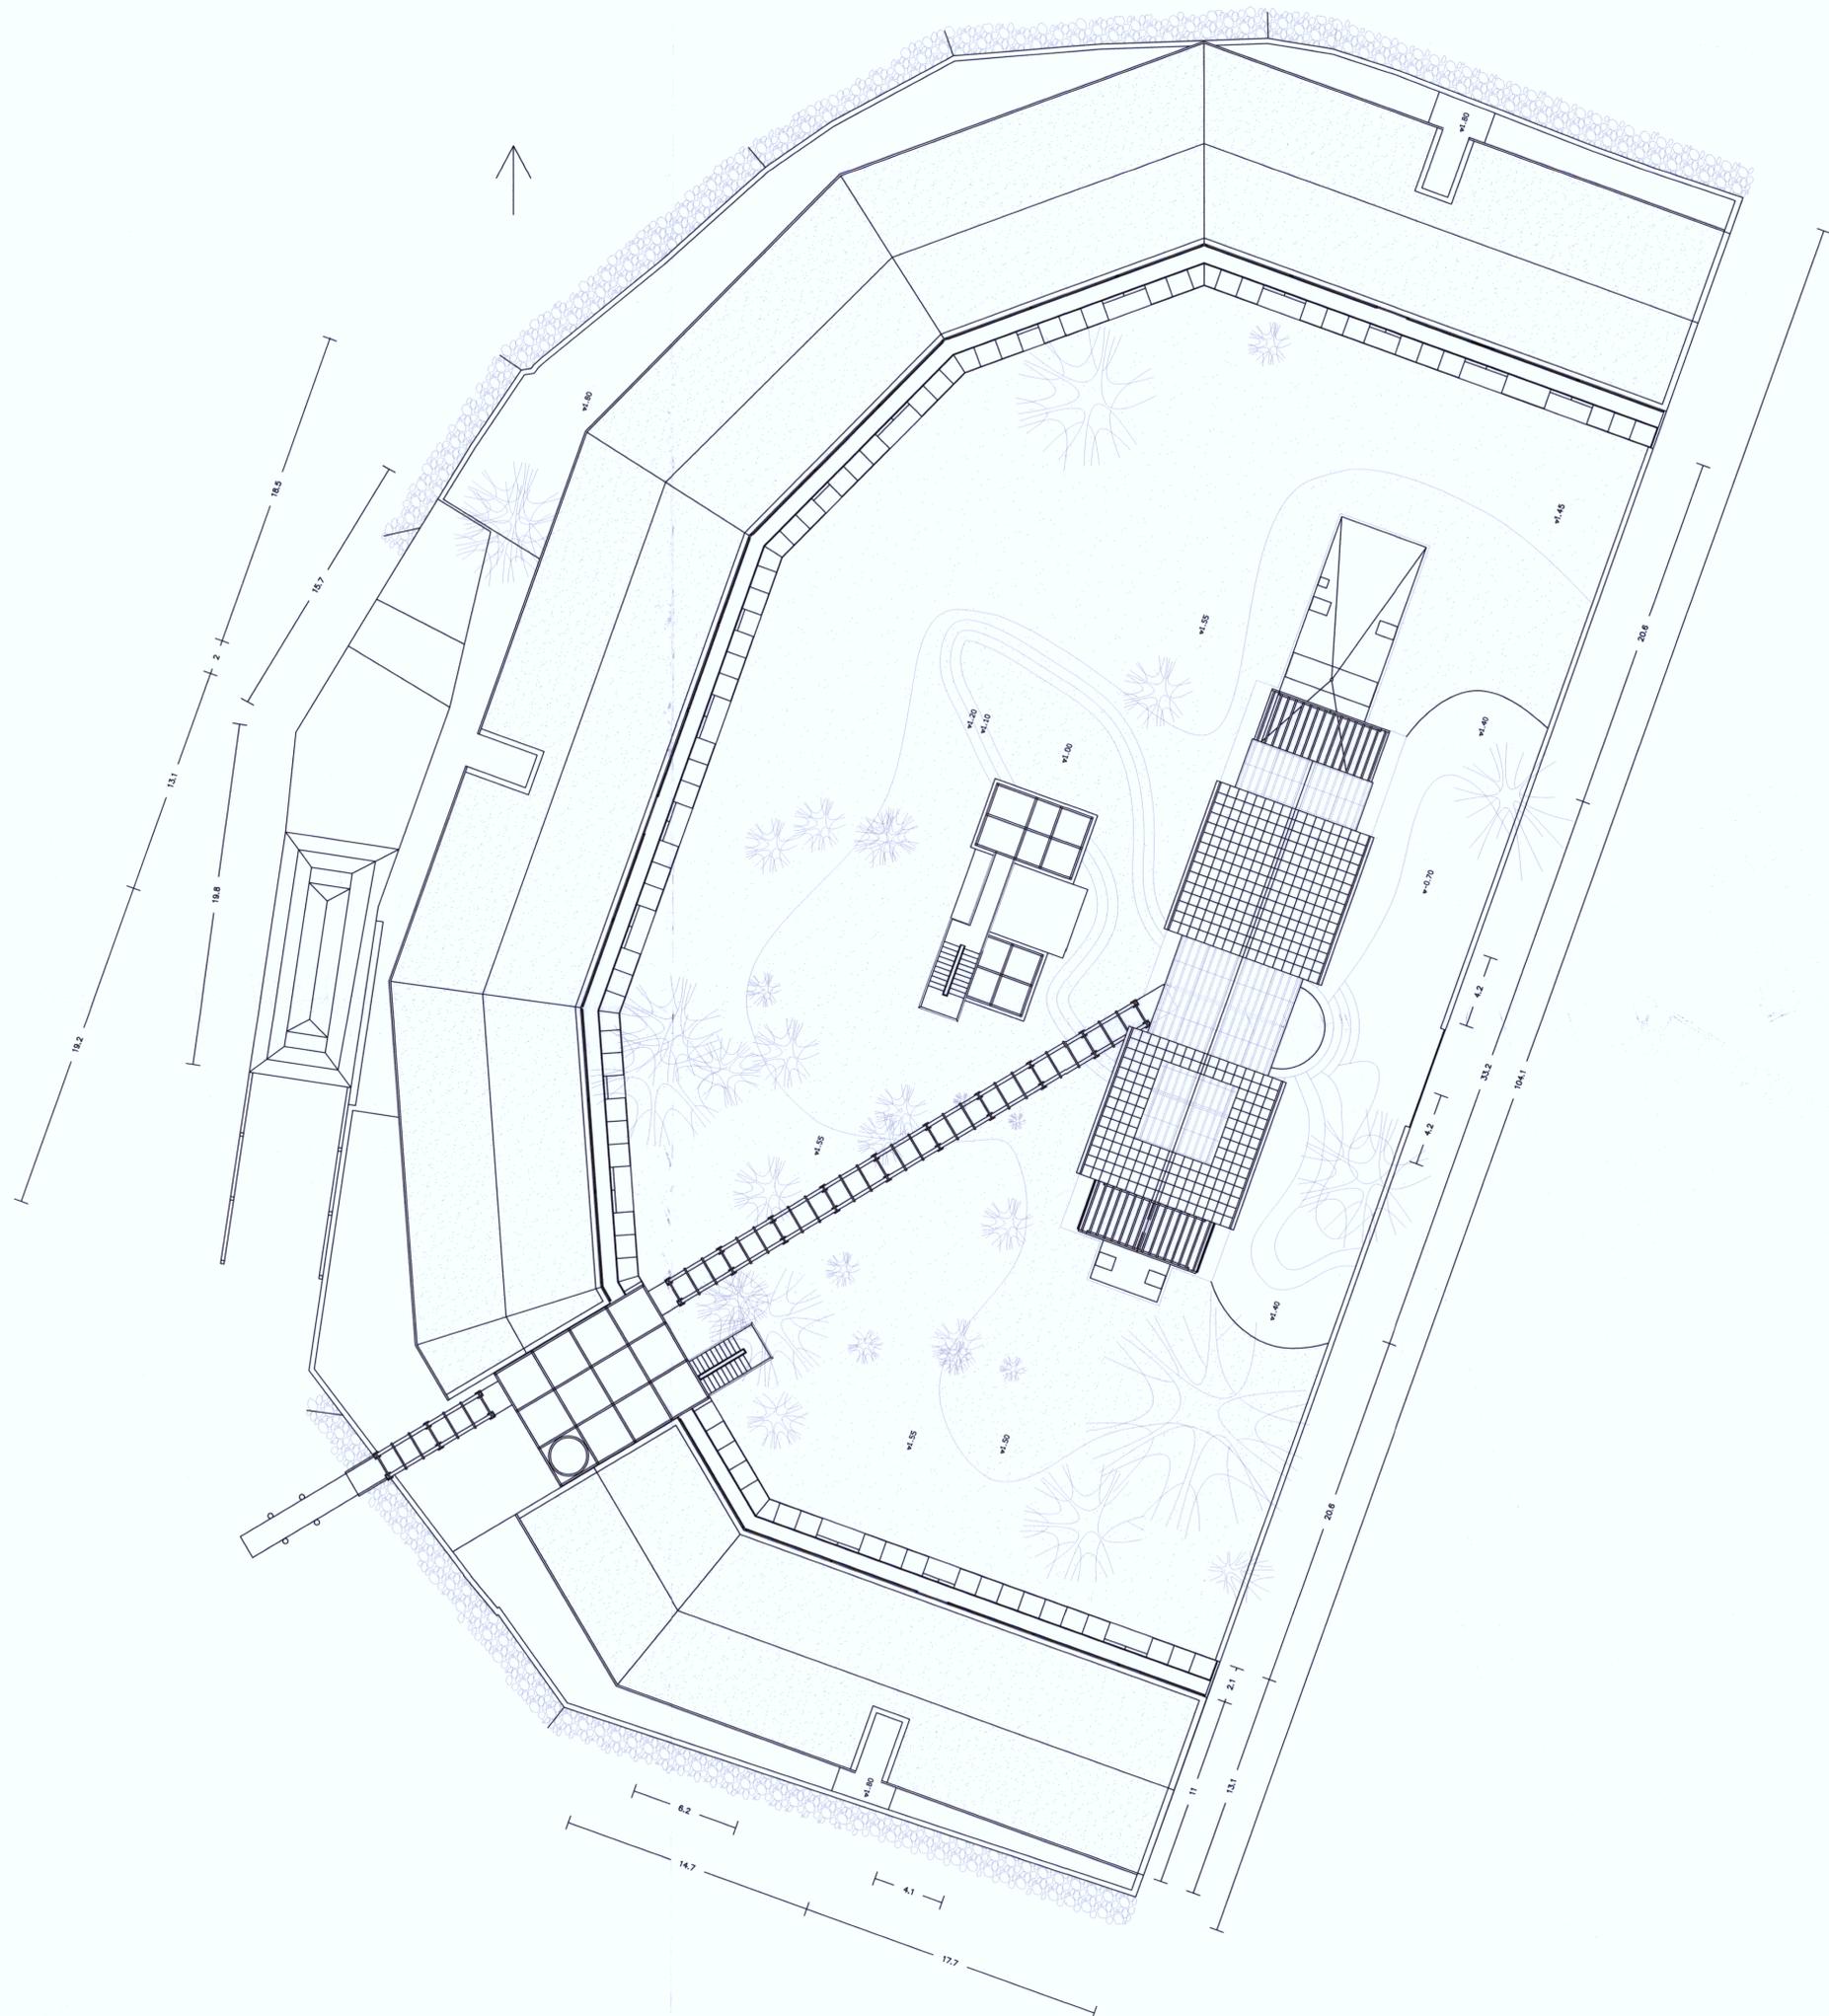

ALL. ALLA DELIB. G.C. **229-7** DEL **24 MAG. 2012**

**Centro DDC**  
VE329  
0561.04.1.0.00.21 - VE329  
strumento V.P.R.G. per la laguna e per le isole minori, S.  
elaborato Allegato A  
fase / rev. documento:  
adozione / 0 15 - SdP - Pianta Coperta  
comune di venezia - urbanistica - centro documentazione

marino folin/ san polo 1898a 30125 venezia/ marino.folin@mac.com/ 386 albo appc-sa venezia/ FLNMRN44A29L736E/ pi 03688540271