

# ITE

COMUNE DI VENEZIA  
PG/2012/0427555 del 10/10/2012 ore 15,51  
Mitt: TESSAGLIA SRL  
Ass: Settore dell'urbanistica C.S. e isole  
Classifica XII 1.1 Fascicolo 17 del 2012



# 11

isola batteria di tessera - comune di venezia

## ORIGINALE

PIANO DI RECUPERO : SCHEDA 12  
variante al PRG della laguna di Venezia e le isole minori

Il Dirigente di Area  
Arch. Vincenzo de Nitto


STATO DI PROGETTO  
assetto fisico - morfologico  
scala 1.500  
venezia 26 settembre 2012



MODALITA' DI ATTUAZIONE : DIA  
art. 22 comma 3 lettera b D.P.R. 380/81

committente: tessaglia srl  
progettista: prof.arch. marino folin  
collaboratore: arch. paola lurgo

Allegato alla deliberazione di Giunta  
Comunale n. 617 del 21/12/2012

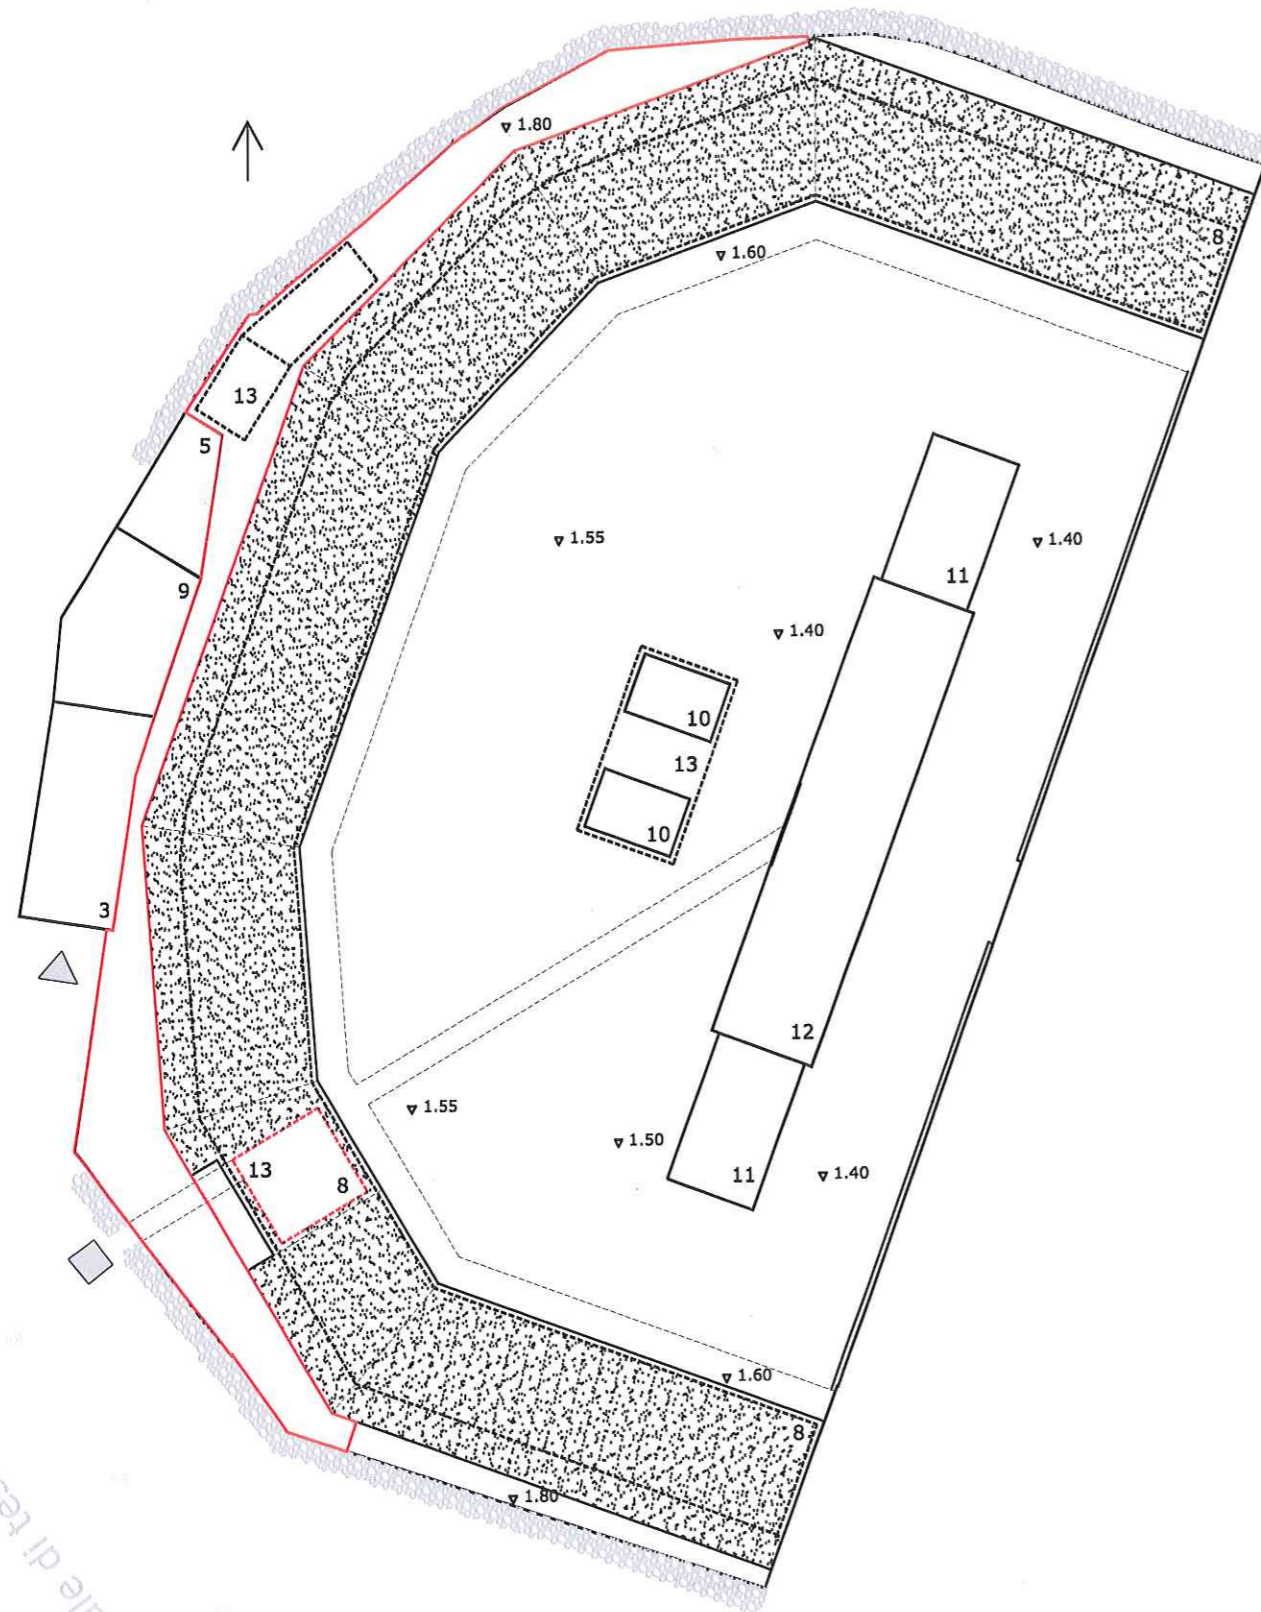

destinazioni d'uso		slp	mq	h massima	m
struttura ricettiva, residenza	8	1356		4.3	
servizi	5	51		3.1	
	10	41		2.6	
	T	92			
tettoia	9	68		2.6	
cavana	3	(84)		3.9	
ricettivo, pubblici esercizi e residenza	11	65		3.4	
	12	178		5.1	
	T	243			
vani tecnici interrati	13	(228)		2.4	
<b>spl totale</b>	T	<b>1759 *</b>			

superficie territoriale interessata dal PUA 5897 mq  
superficie fondiaria complessiva 5897 mq

- pontile di progetto
- cavana
- zona pubblica

\* dal conteggio sono esclusi la cavana e vani tecnici interrati



strumento  
V.P.R.G. per la laguna e per le isole minori. Sc  
elaborato  
Allegato B  
fase / rev documento  
controdedu / 0 All. B - ITE 11 - Stato d  
comune di venezia - urbanistica - centro documentazione