


VERIFICA DEGLI STANDARD

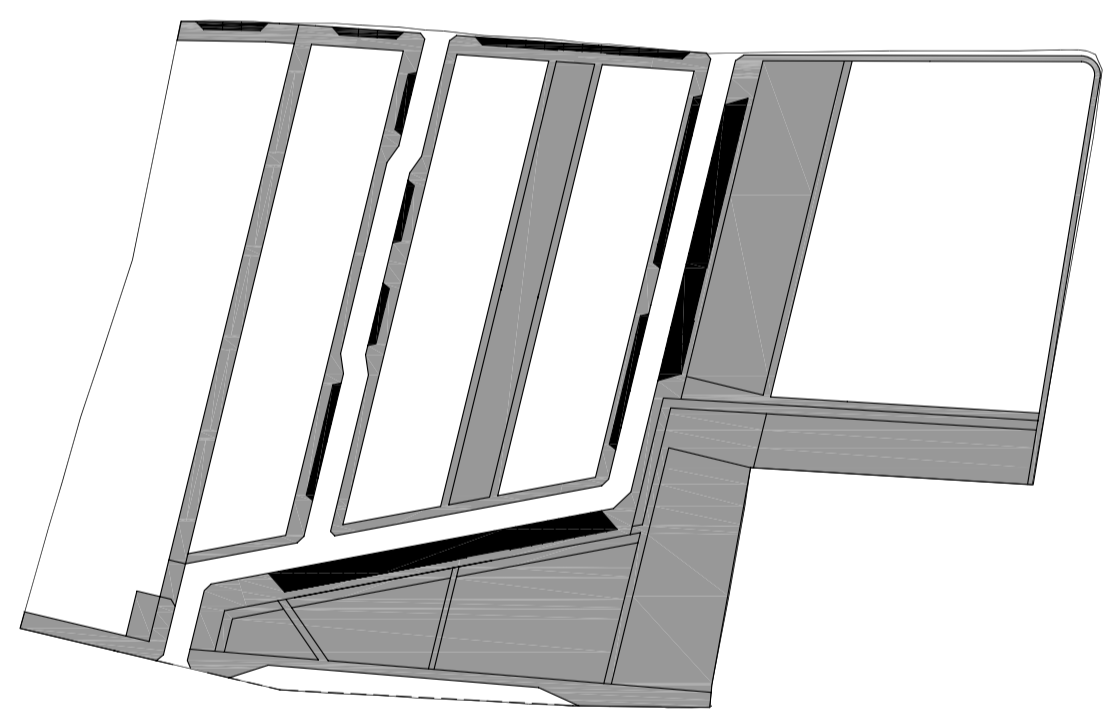

LEGENDA

	Standard Primario a parcheggio
	Standard a Verde Primario e Secondario

CARATURE URBANISTICHE

Superficie Territoriale	38.953 mq
Viabilità	3.253 mq
Pista ciclabile	620 mq
Spazi e percorsi pedonali	4.293 mq
Parcheggi	1.401mq
Aree a Verde Pubblico	9.410 mq
Aree Residenziali	19.976 mq

DIMENSIONAMENTO DELLE AREE A STANDARD

	L.R. 61/85 Artt. 25 - 26 mq./ab	PRESCRIZIONI P.R.G.	PRESCRIZIONI P.R.G. Adott.	PRESCRIZIONI P.E.E.P.
Abitanti Teorici	392	392	402	392
AREE A STANDARD				
Verde Primario + Secondario	3+15 7.056	1.176+7.060=8.236	10.850	14.323
Parcheggi residenza	3.5 1.372	1.380	1.410	1.401
TOTALI	8.428	9.616	12.260	15.724

LOTTIZZAZIONE DELLE AREE DESTINAZIONI D'USO DEL SUOLO scala 1:1000

LEGENDA

LIMITI

- Perimetro del Piano

Destinazioni d'uso del suolo

- Pista ciclabile
- Spazi e percorsi pedonali
- Aree a verde pubblico
- Aree residenziali



Altre informazioni

- Numero lotto nuova edificazione
- Edificio esistente
- Viabilità Urbana
 - Principale
 - Secondaria
- Viabilità Locale
 - Principale
 - Secondaria
- Corte Residenziale
- Parcheggi di superficie
- Dossi (Porta residenziale)
- Sensi di marcia
- Alberature
- Macchia alberata


LOTTE D'INTERVENTO

N° UMI	Sup. Fond. mq.	Volume mc.	H. max m.	Terziario %	Tipologie
1	4.806	10.200	10.0		Schiera - Linea
2	3.246	9.900	10.0		Schiera - Linea - Patio
3	2.990	9.200	10.0		Schiera - Linea - Patio
4	2.734	8.500	10.0		Schiera - Linea - Patio
5	6.200	21.000	10.60		Linea - Blocco
TOTALE	19.976	58.800			


PROFILI E SEZIONI STRADALI TIPO

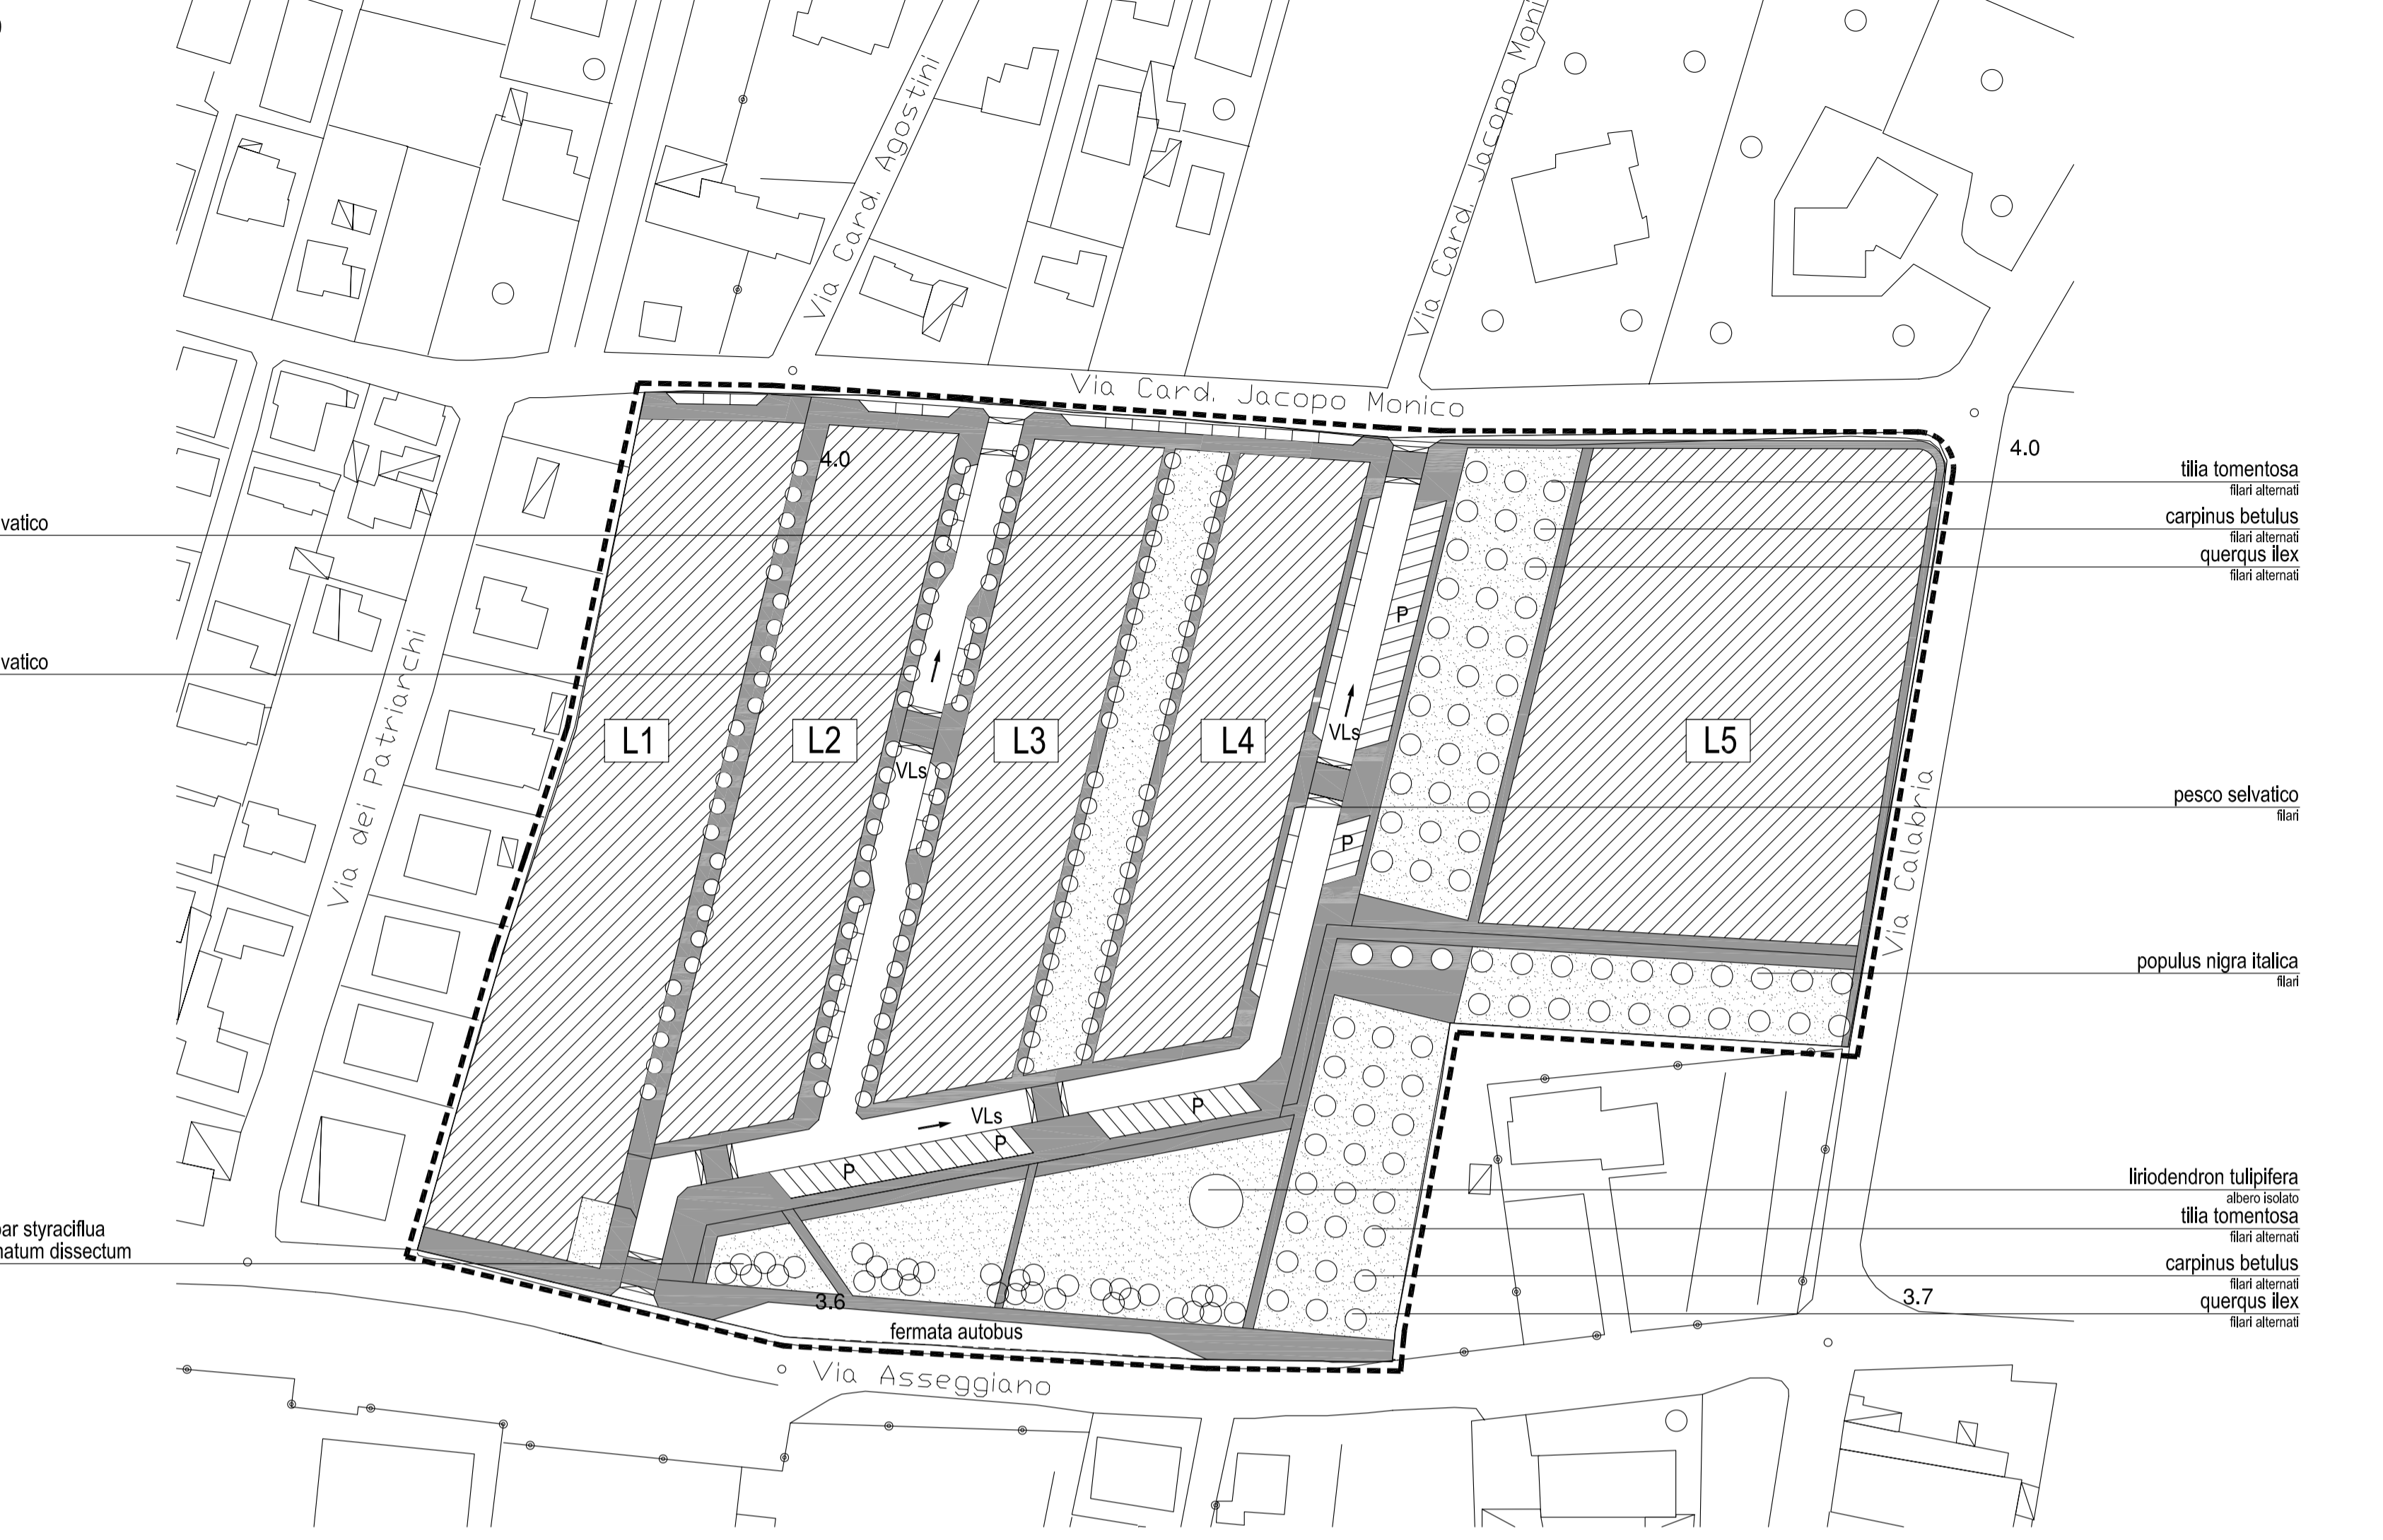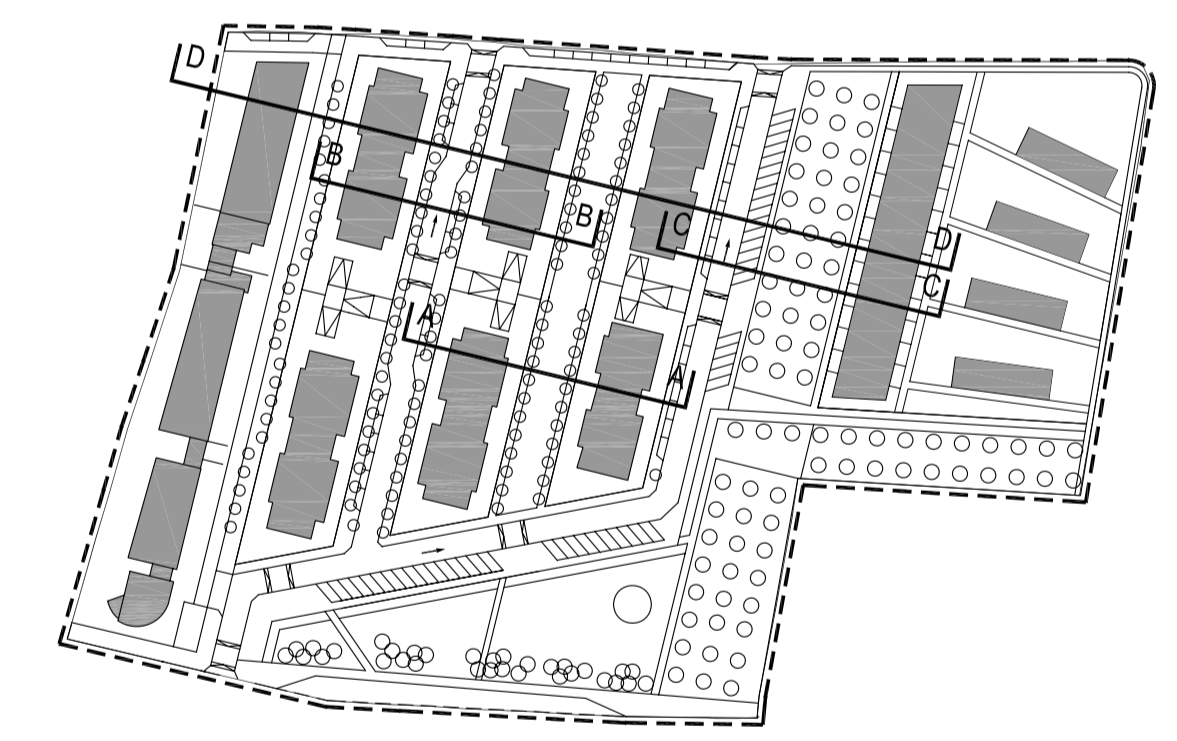


SEZIONE A-A scala 1:200

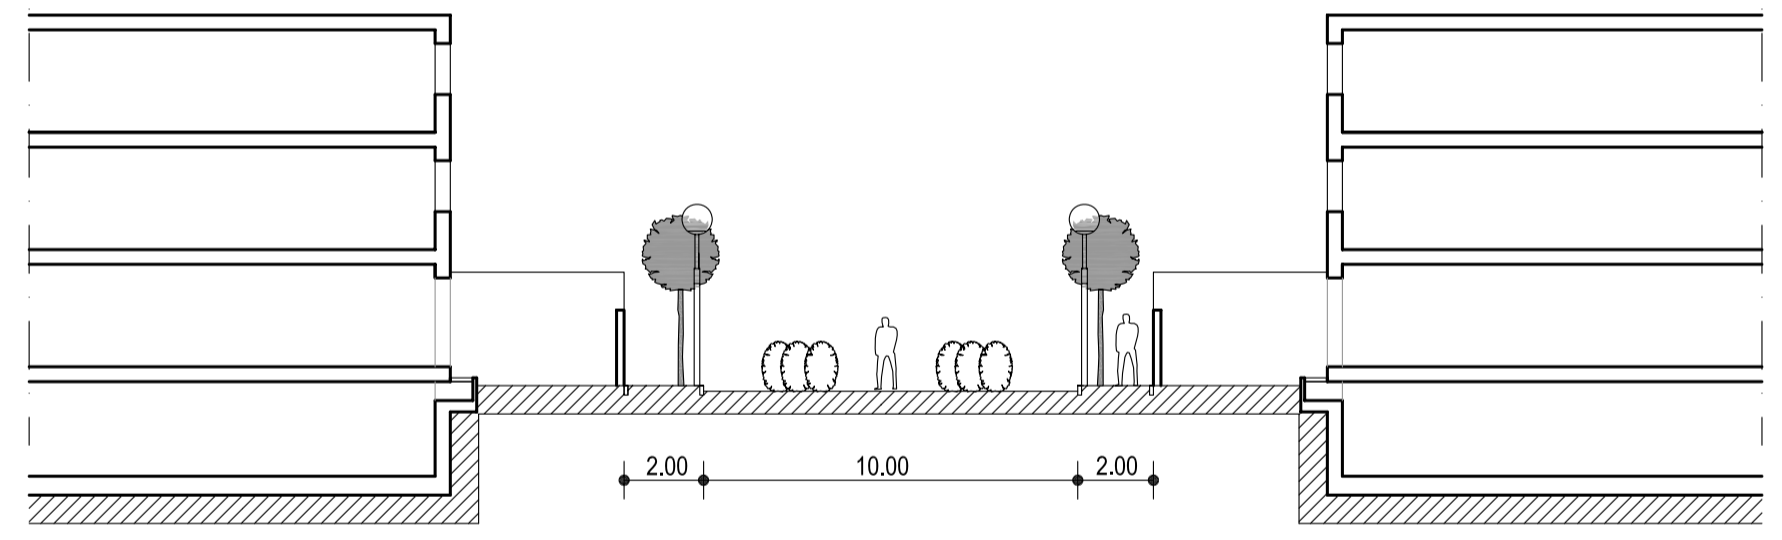

SEZIONE B-B scala 1:200

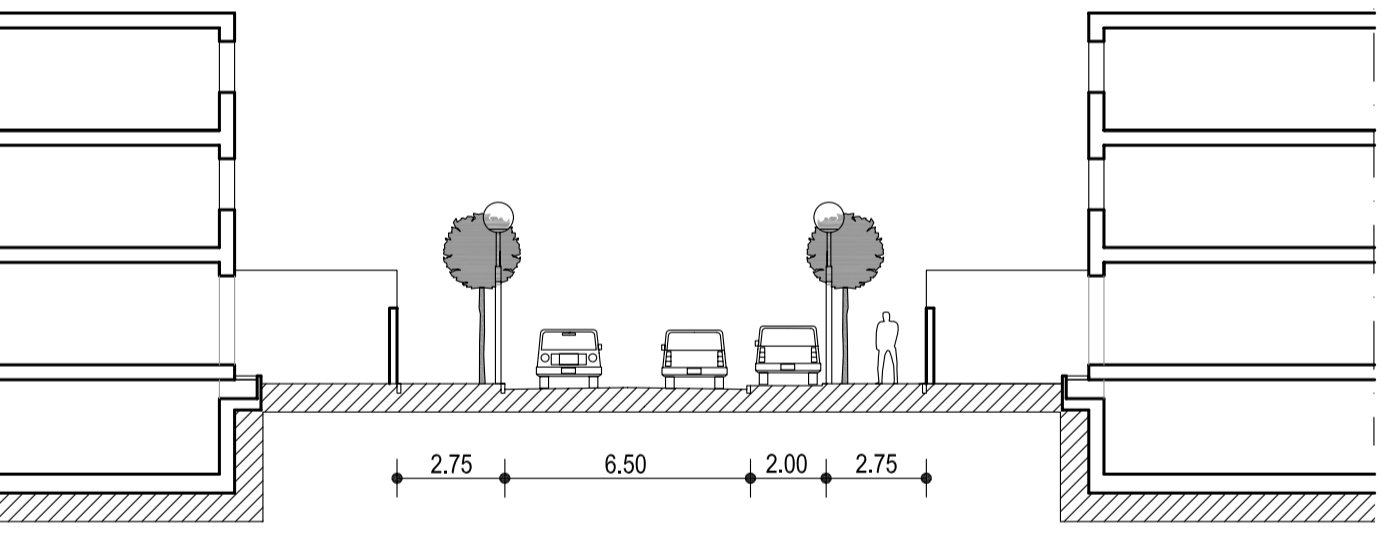

SEZIONE C-C scala 1:200

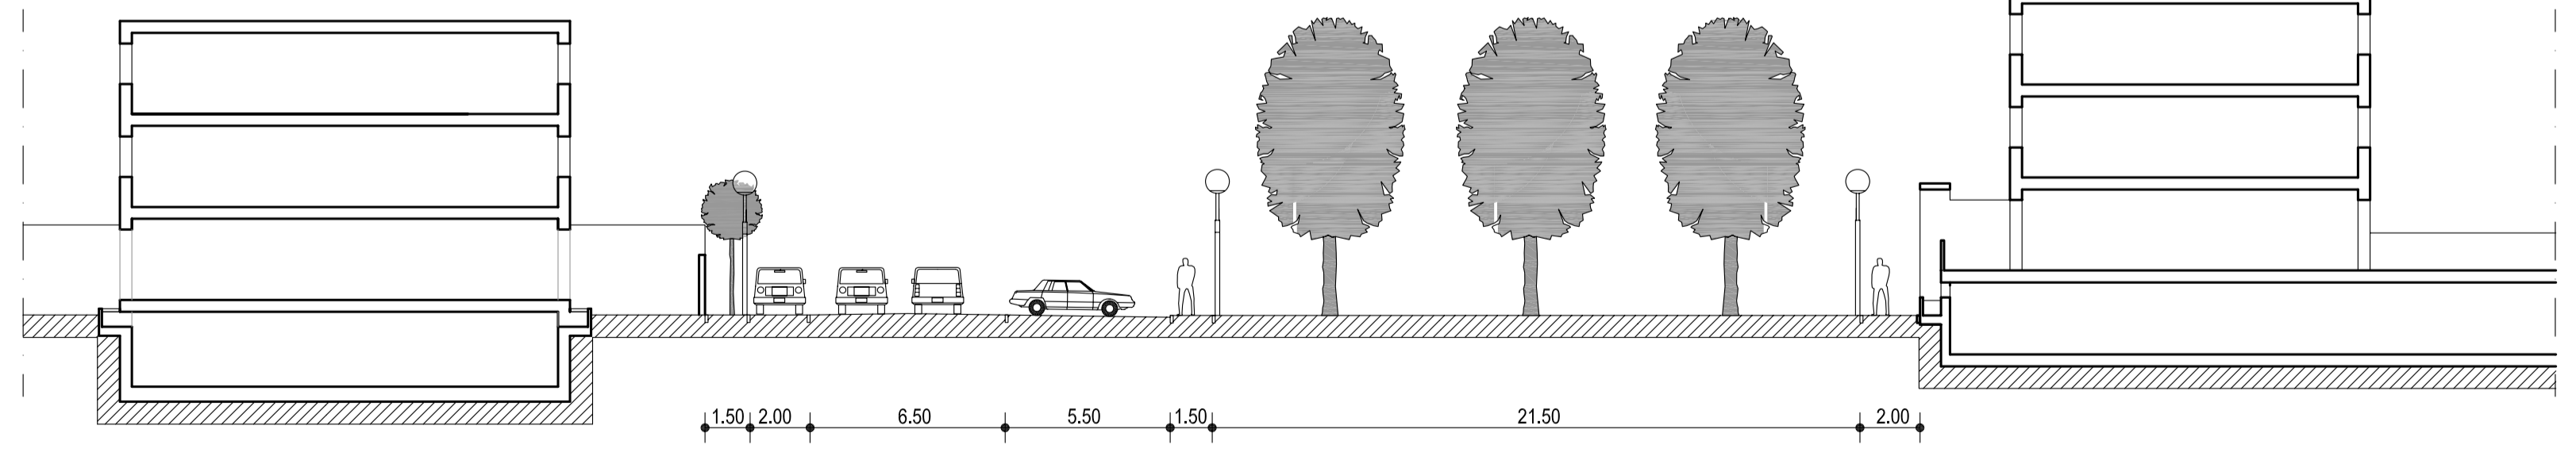

SEZIONE D-D scala 1:500

