



AMMEZZATO PIANO TERRA

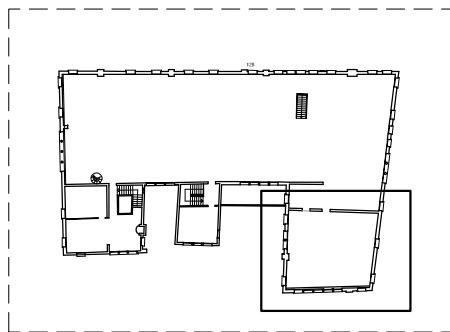


PIANO TERZO

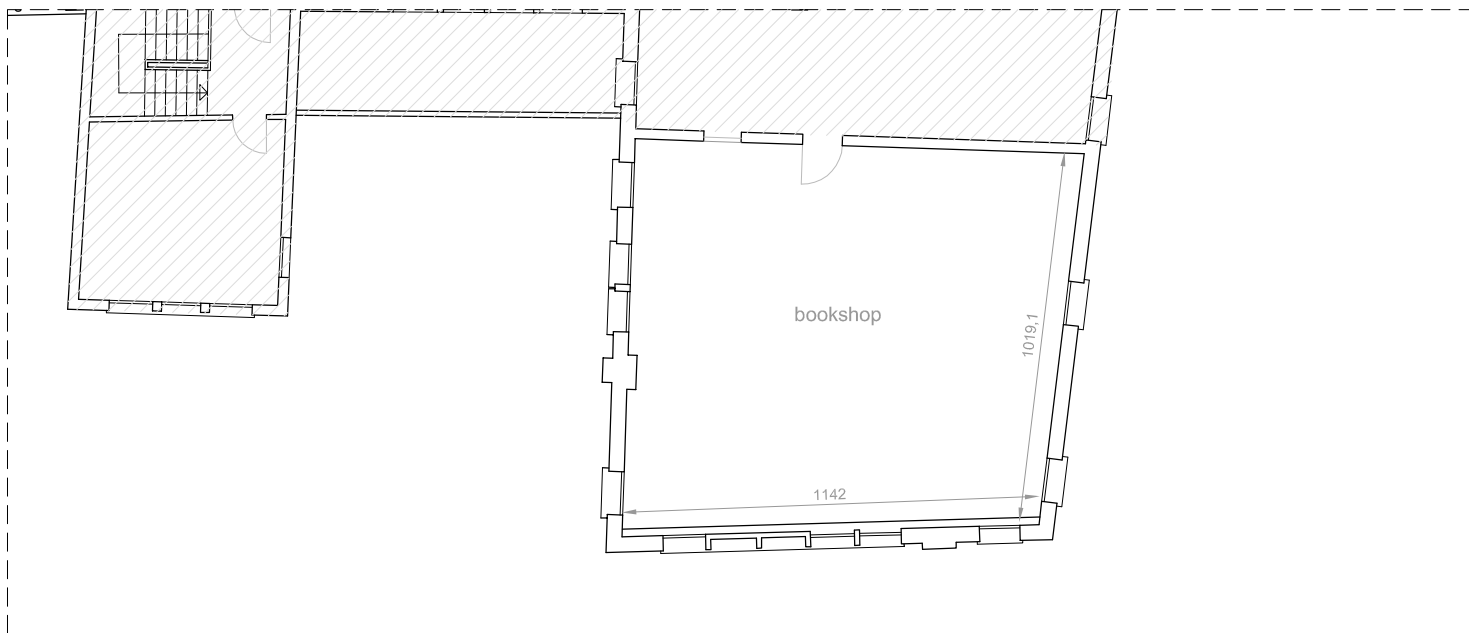

PIANO TERZO
Localizzazione spazi bookshop

SCALA
1:200

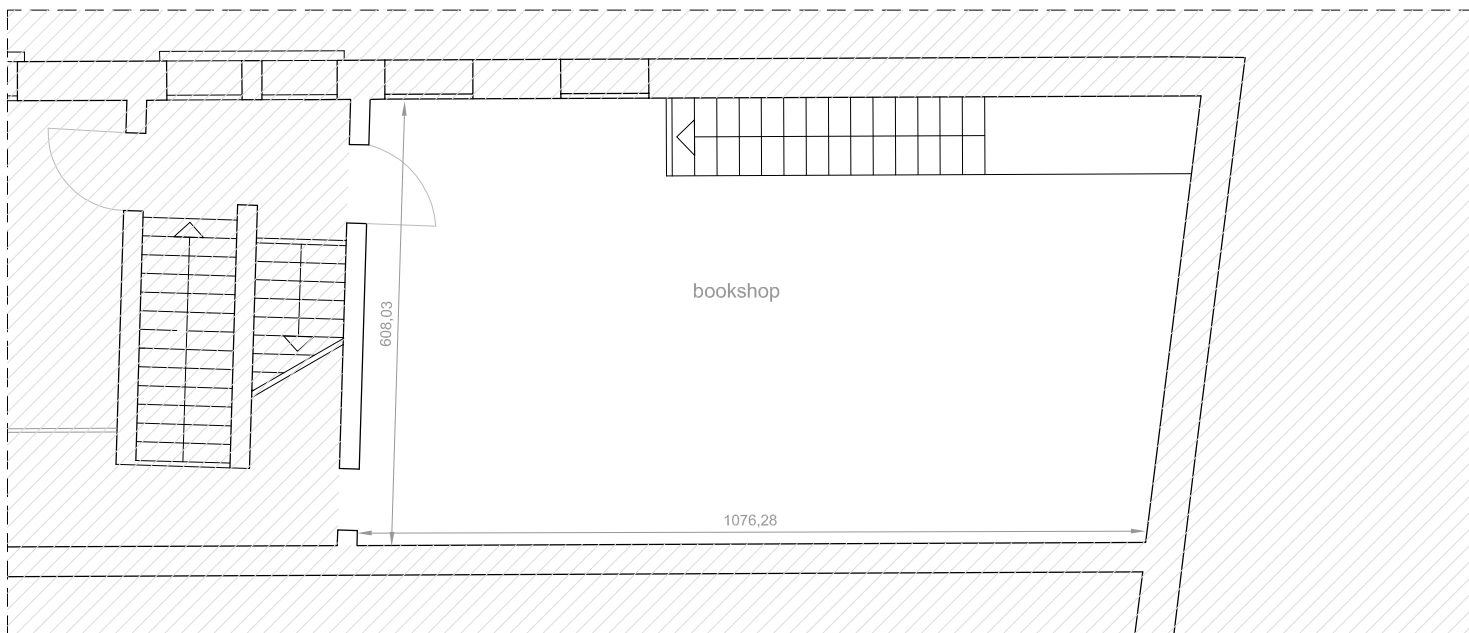

AMMEZZATO PIANO TERRA
Localizzazione spazi bookshop

SCALA
1:100