


PIANO PRIMO

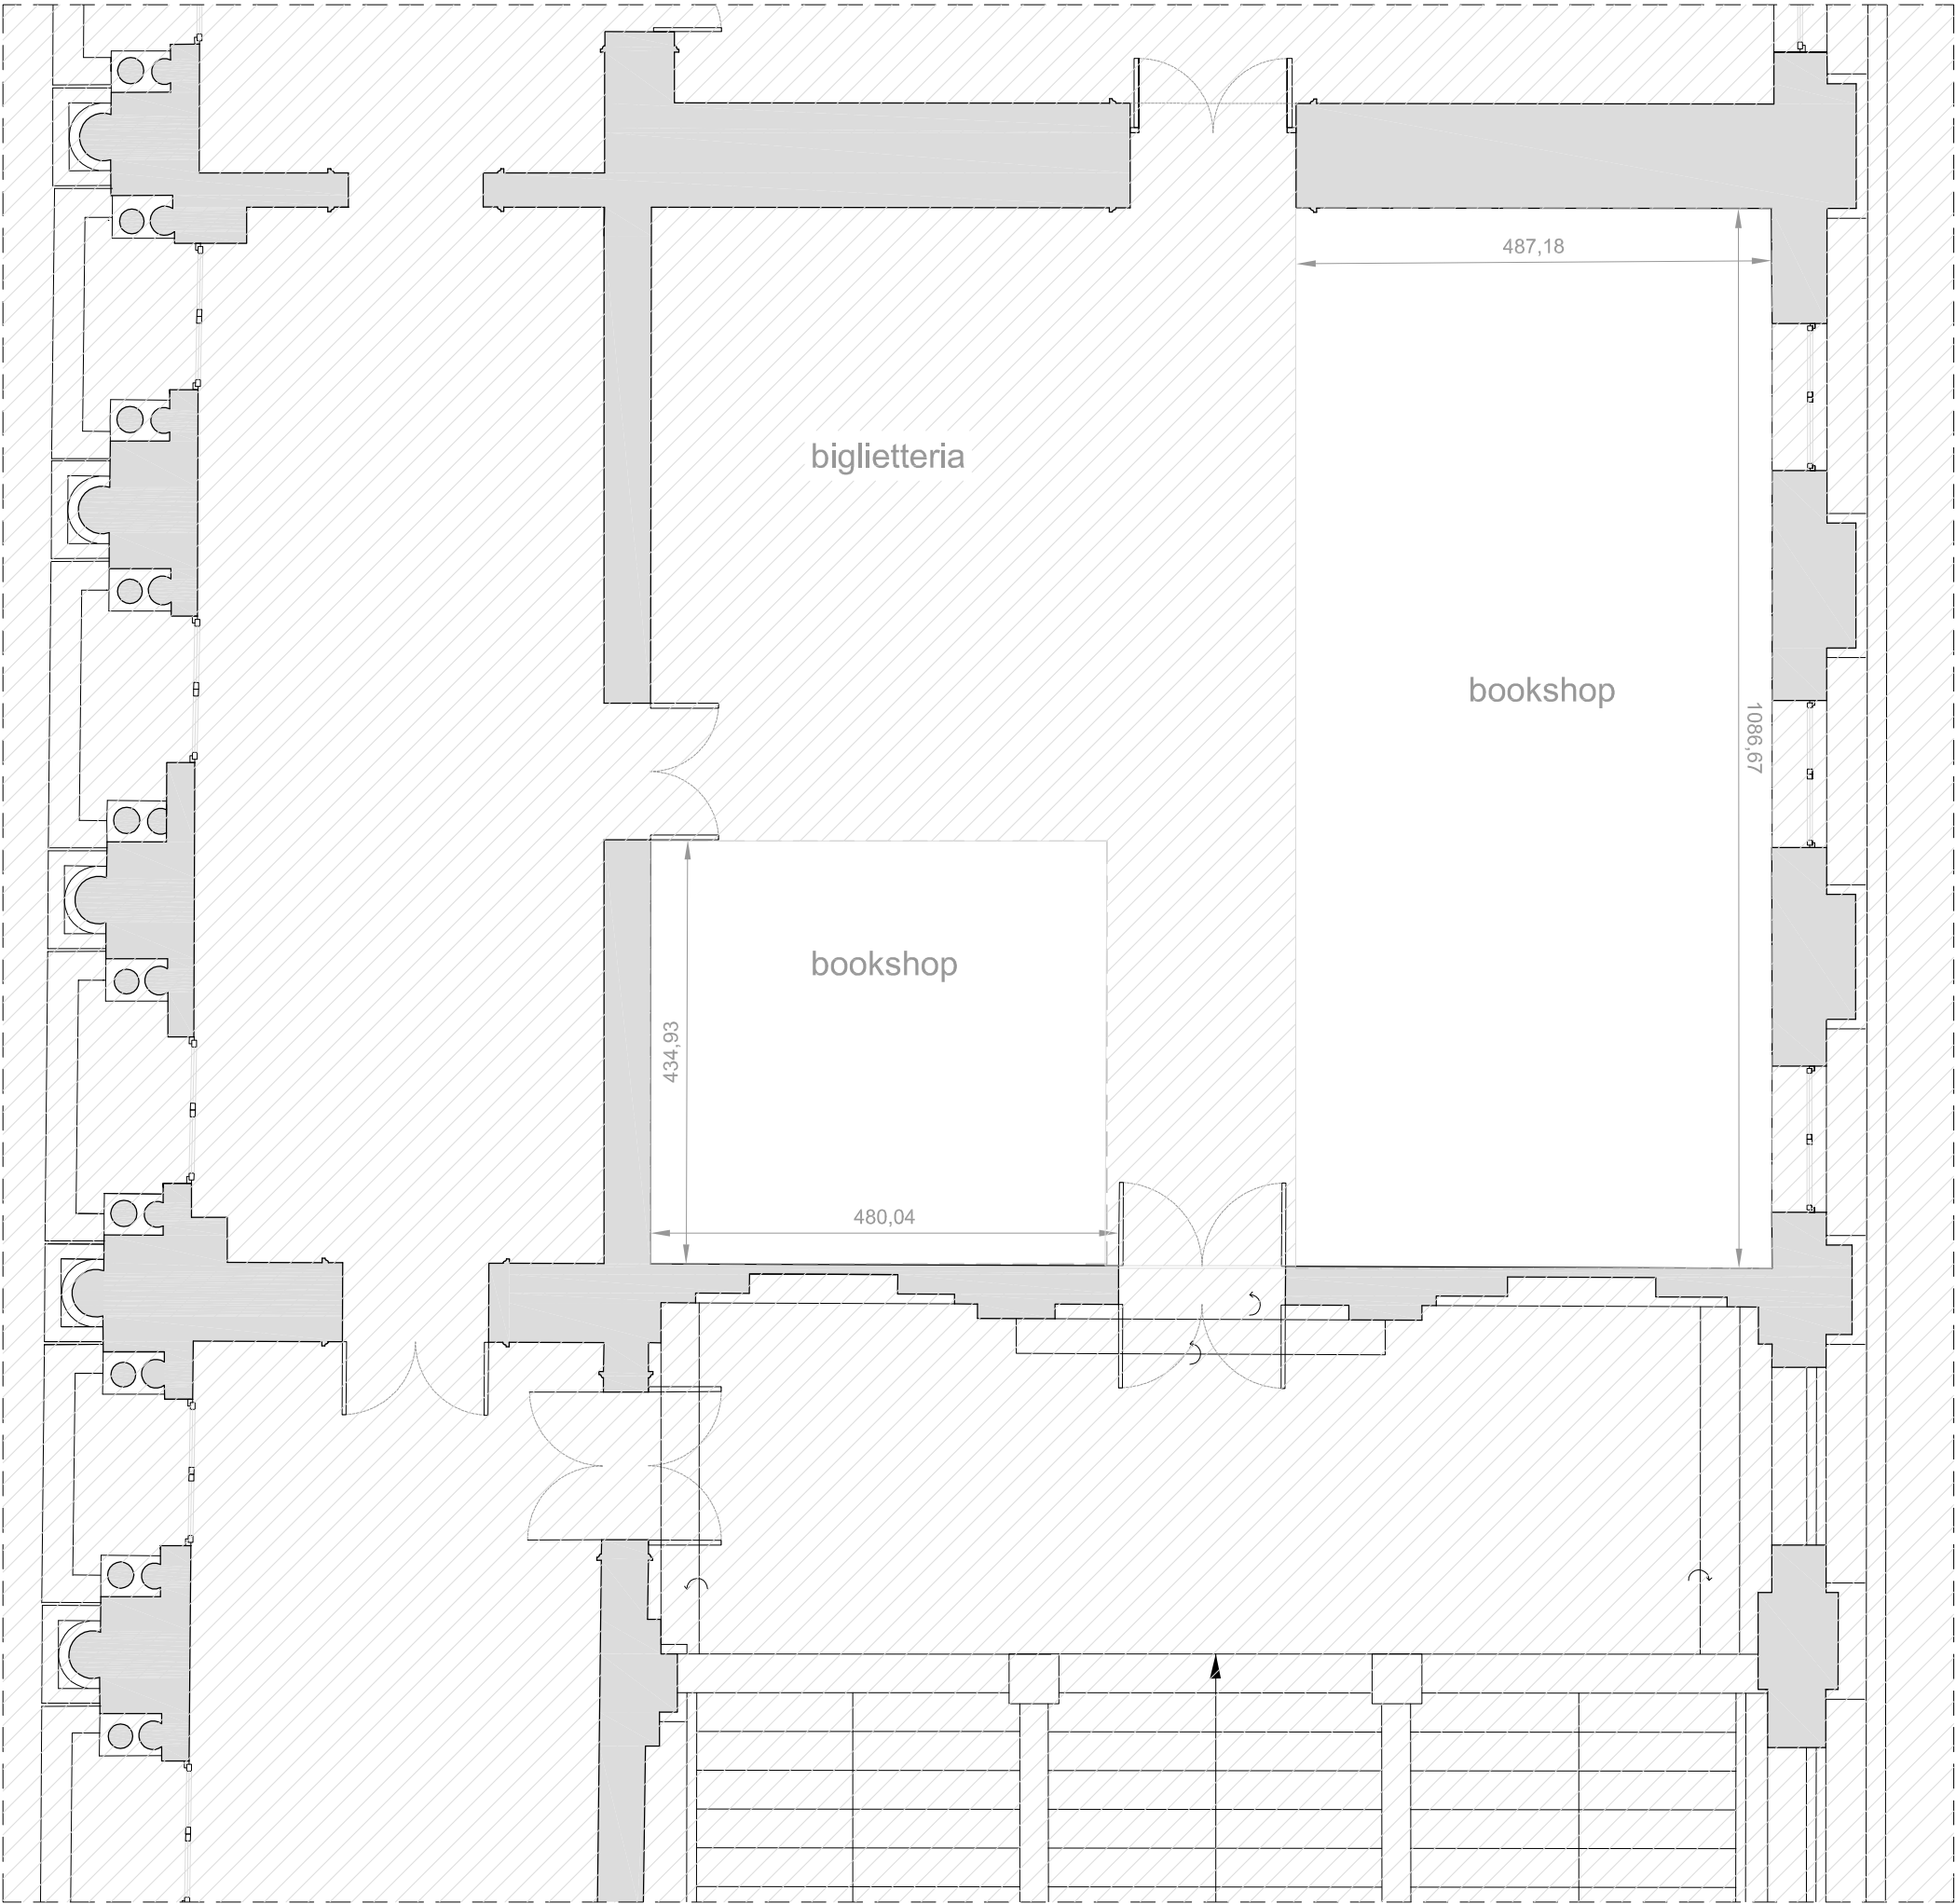

PIANO PRIMO
Localizzazione spazi bookshop

SCALA
1:100