
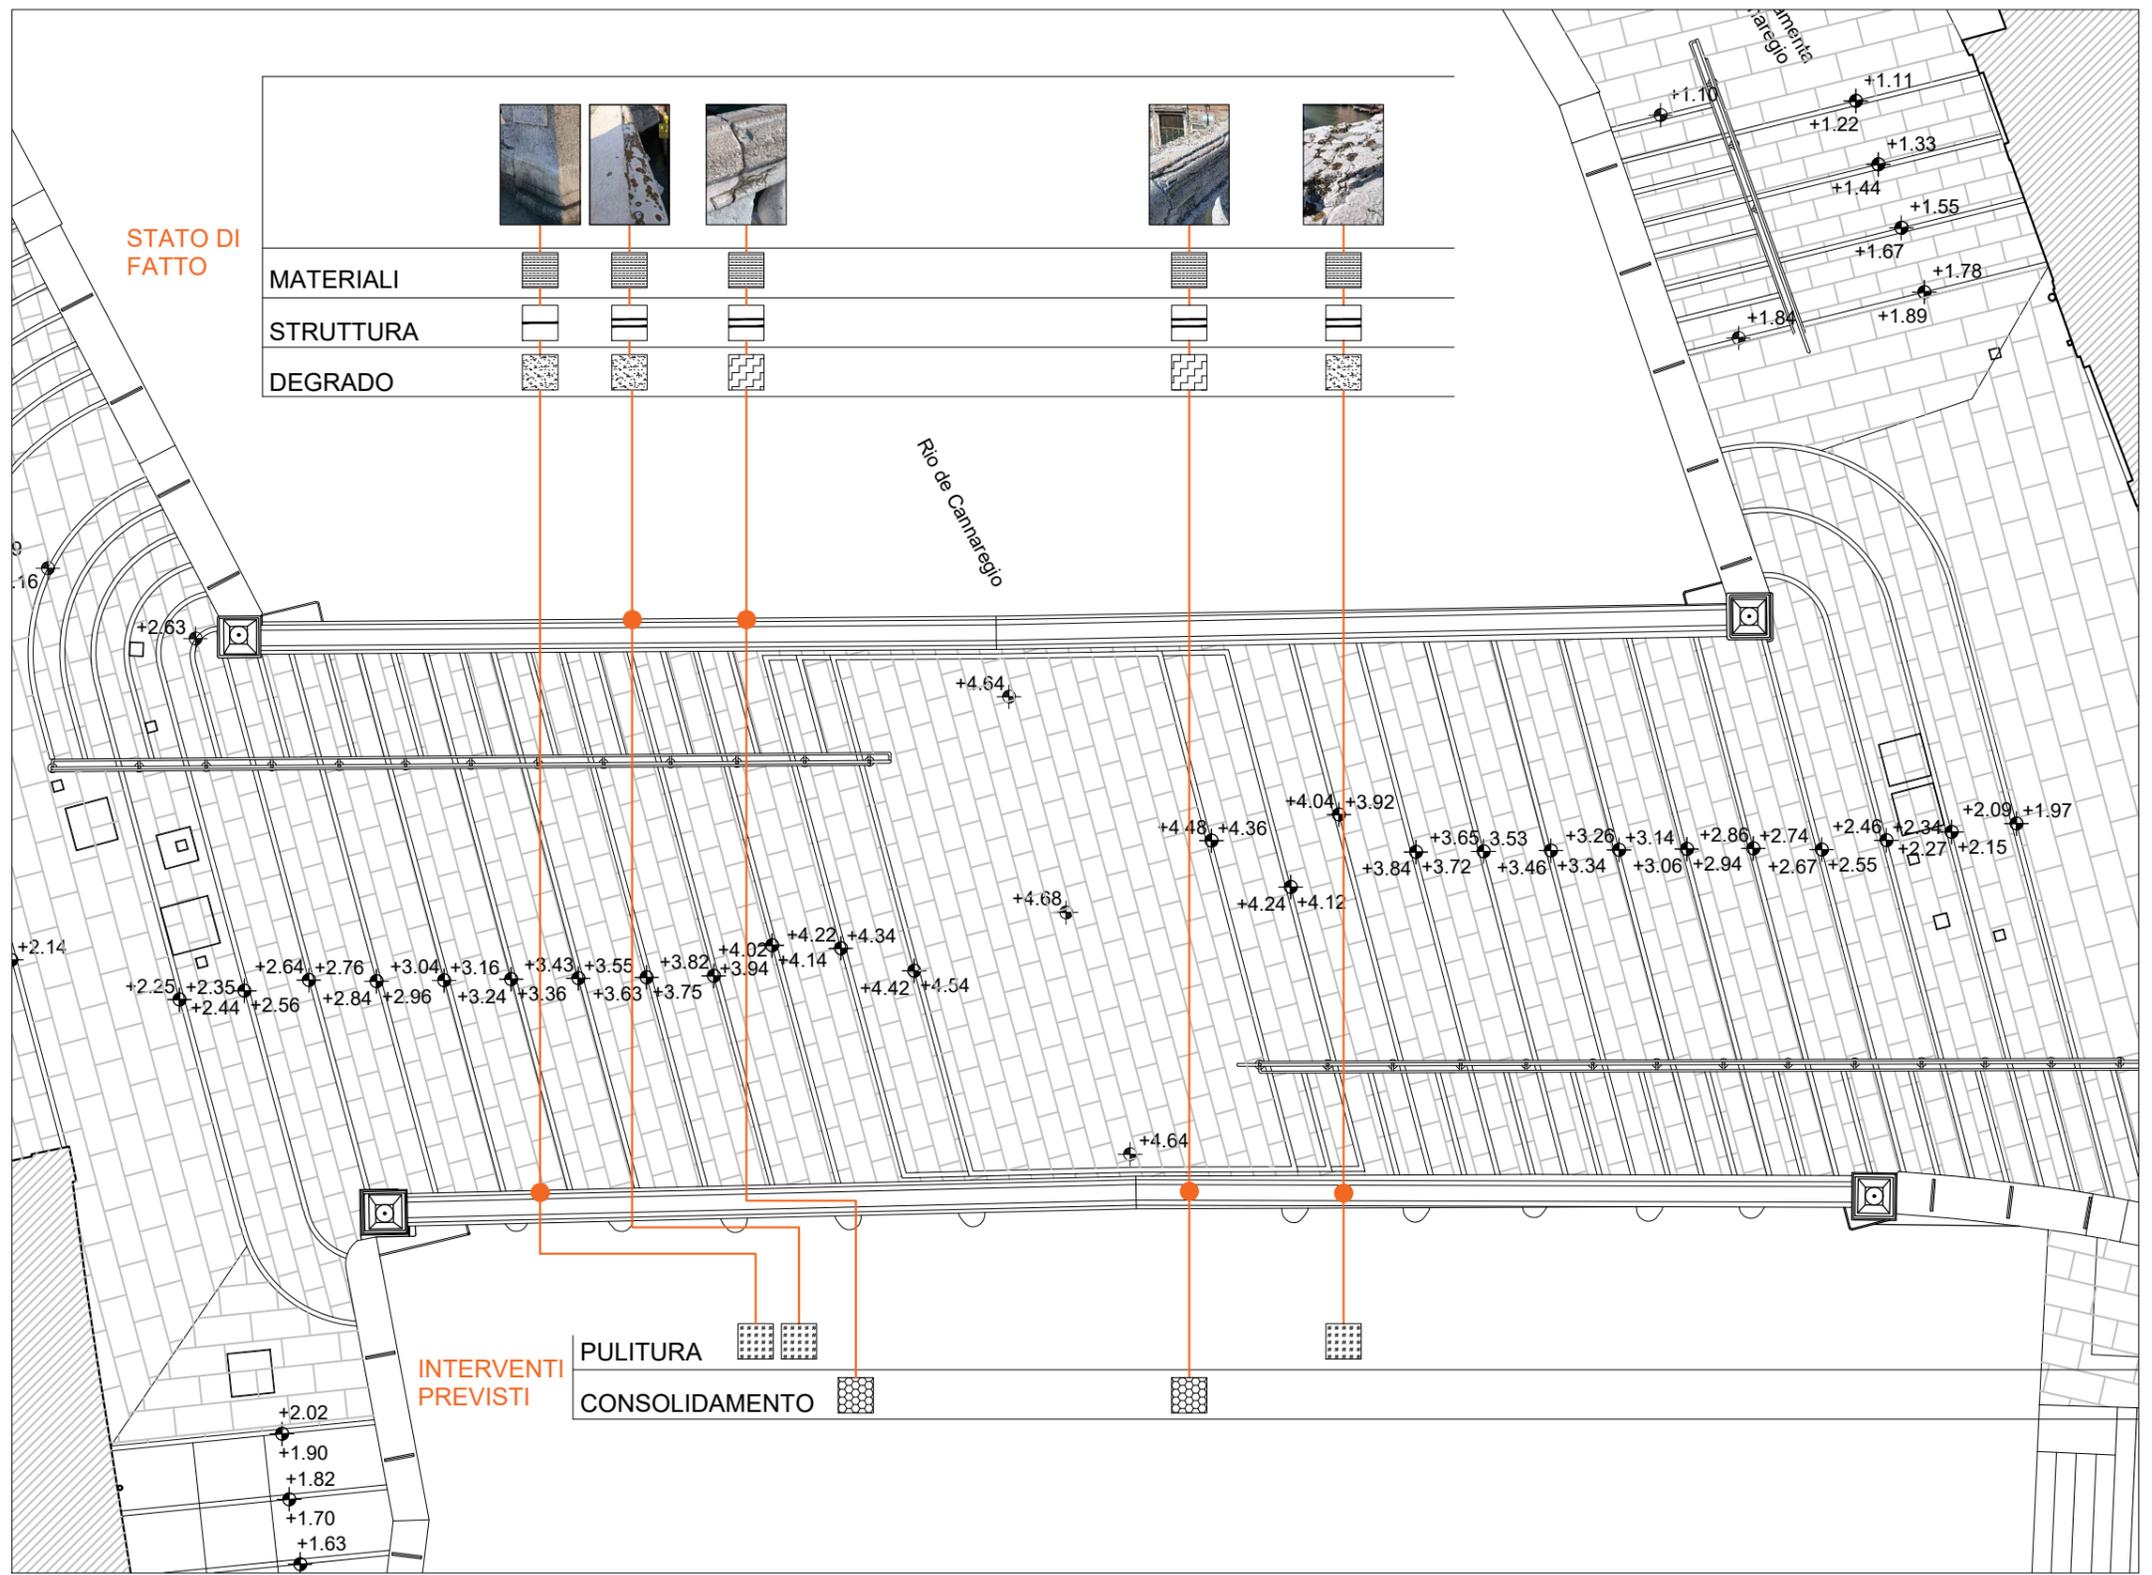
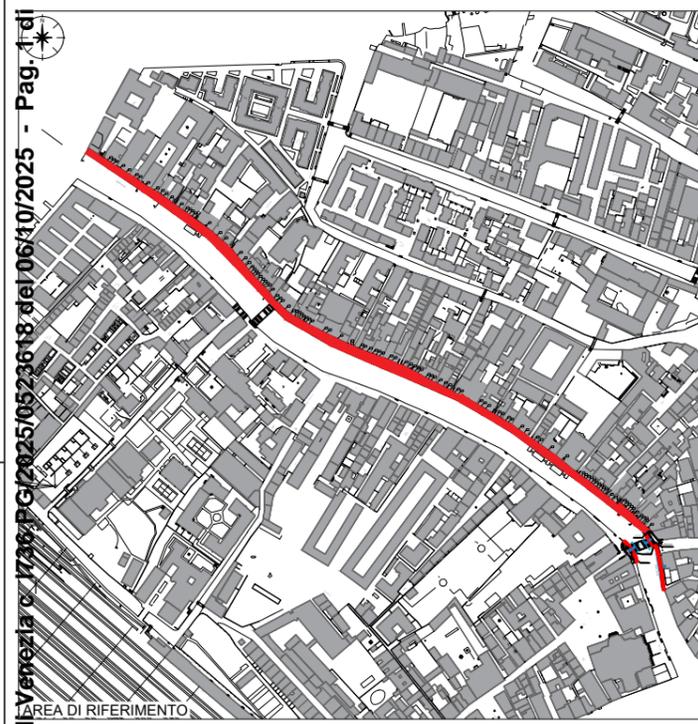


LEGENDA

- | | | | |
|-------------------------------------------------------------|---|---|---|
| MATERIALI
Muratura in mattoni
Elementi lapidei | ELEMENTI STRUTTURALI
Pilastro - setto
Montanti
Trave - solaio
Balastra - parapetto | ELEMENTI DI DEGRADO
Fratture
Fessure - distacchi
Vegetazione
Muschi - licheni
Vernici
Degradazione da inquinamento | INTERVENTI
Scarnitura e stiliatura con malta di calce
Stuccatura con malta di calce
Diserbo e Sradicamento
Pulitura
Lavaggio
Rimozione con impacchi |
|-------------------------------------------------------------|---|---|---|

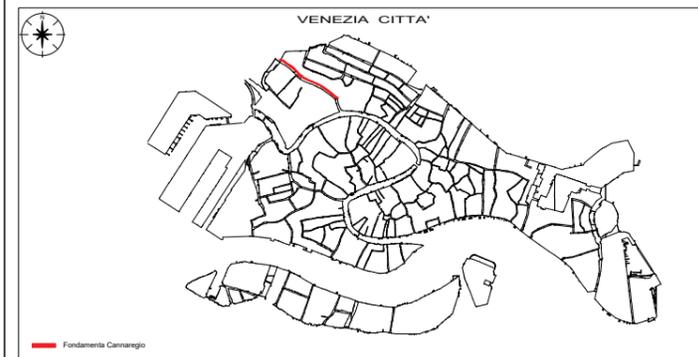

PROSPETTO NORD SCALA 1:100

Protocollo Comune di Venezia n° 1726 PG/2025/0523618 del 06/10/2025 - Pag. 1 di 1