




SEZIONE N.11

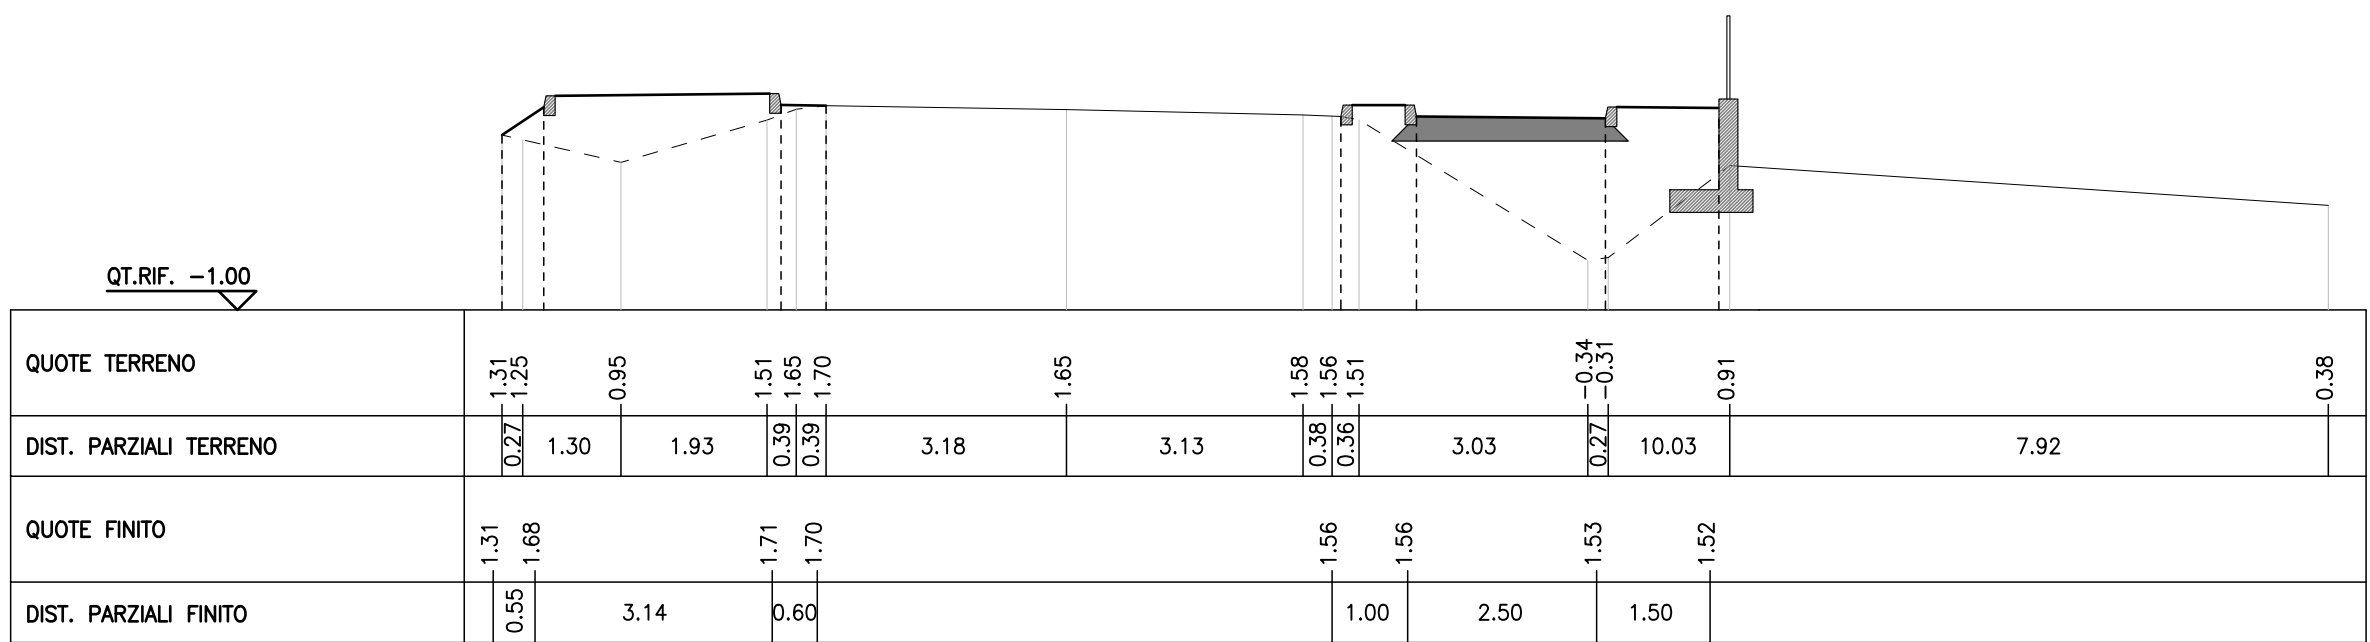


SEZIONE N.12

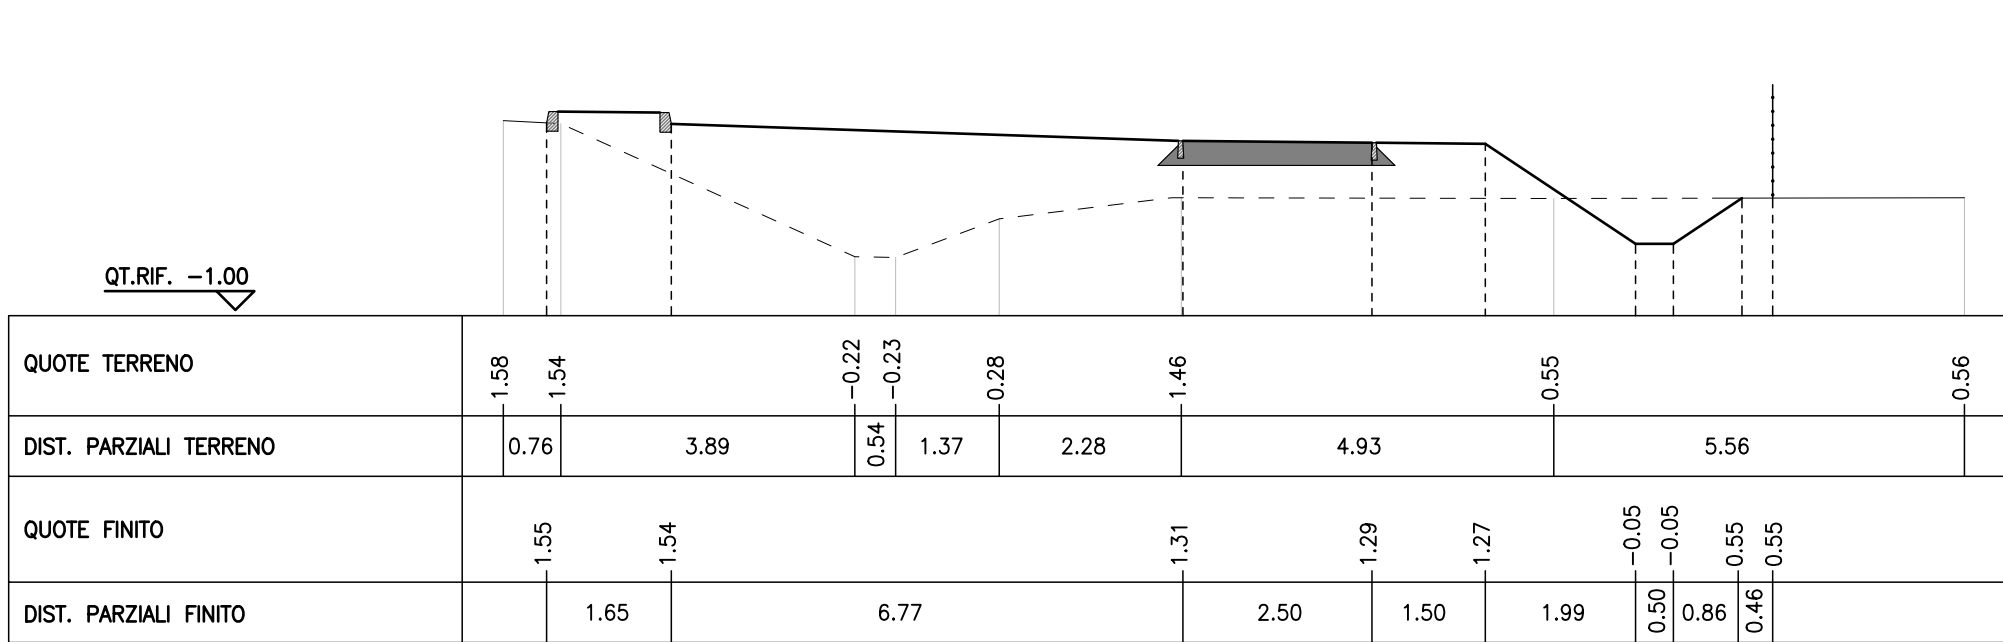


SEZIONE N.13

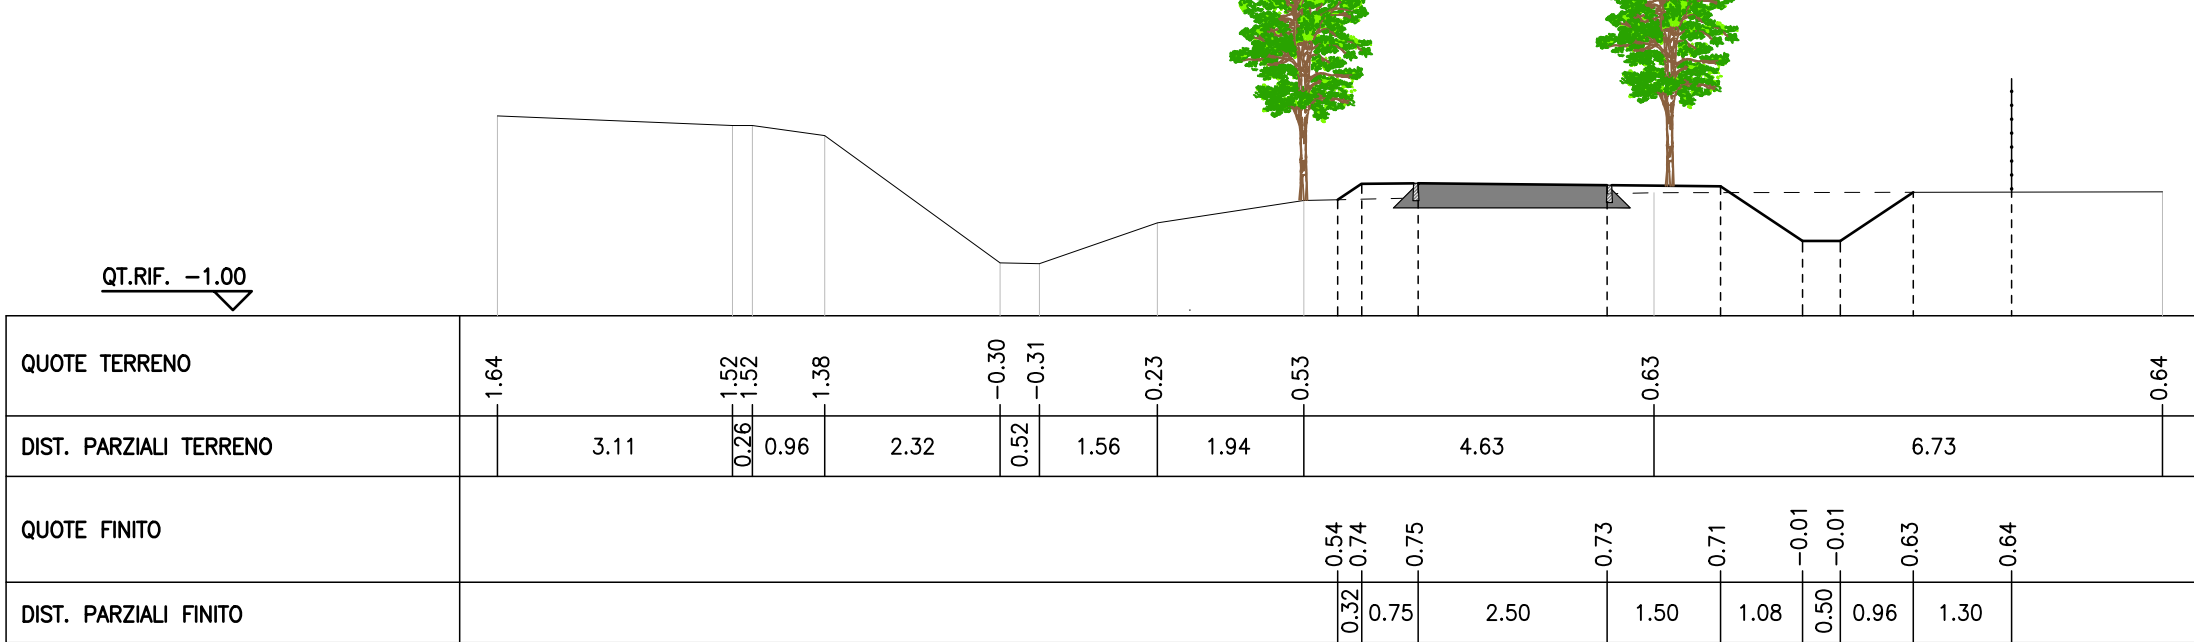


SEZIONE N.14

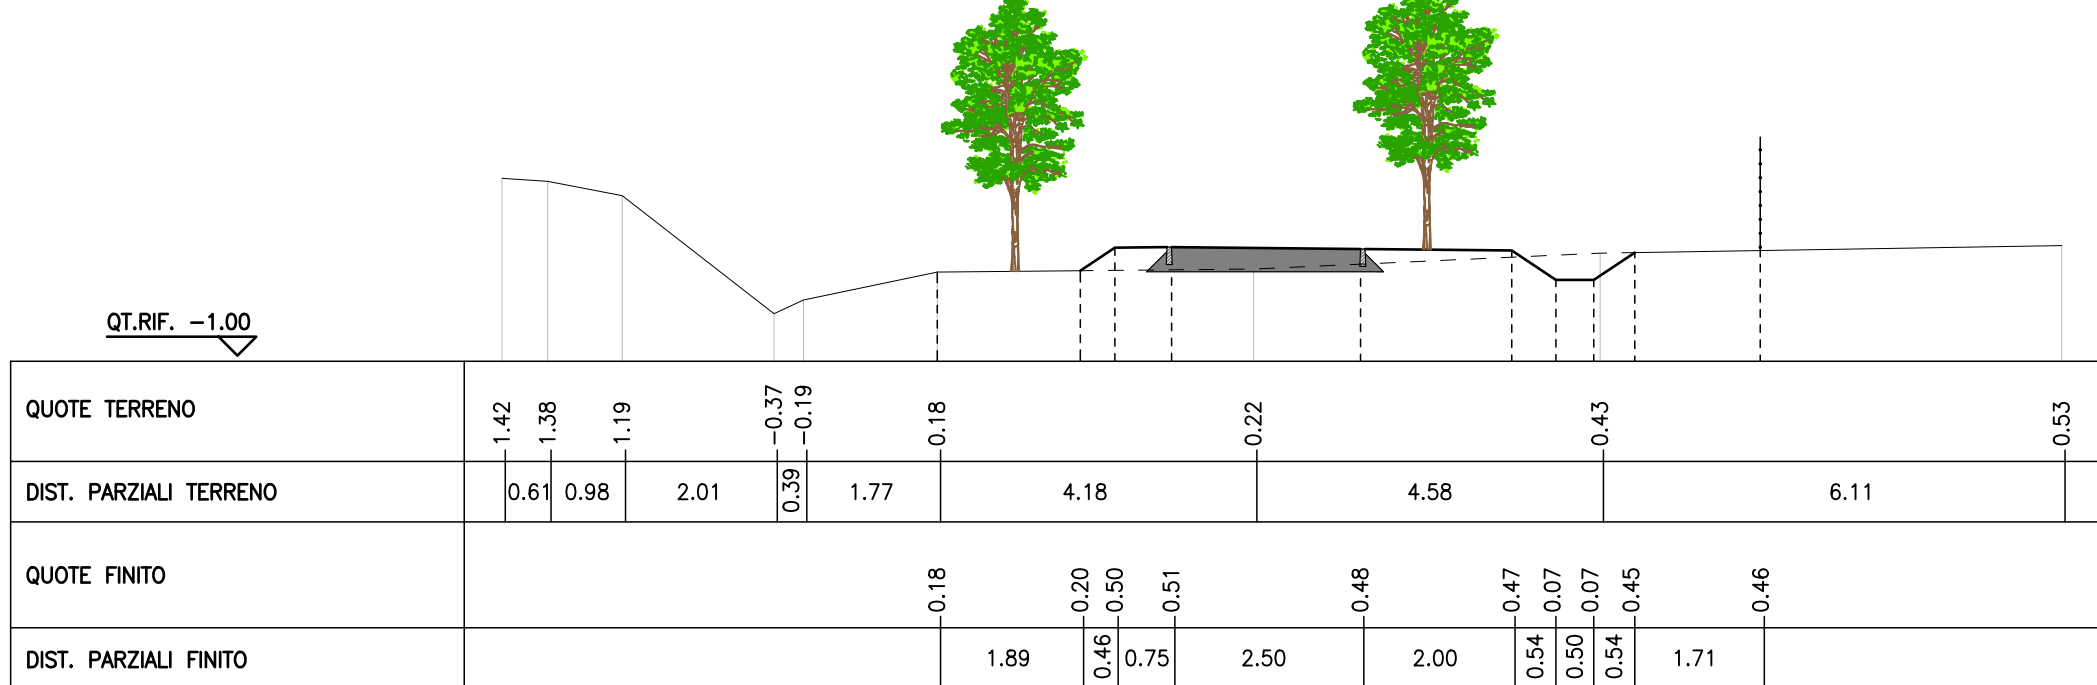


SEZIONE N.15

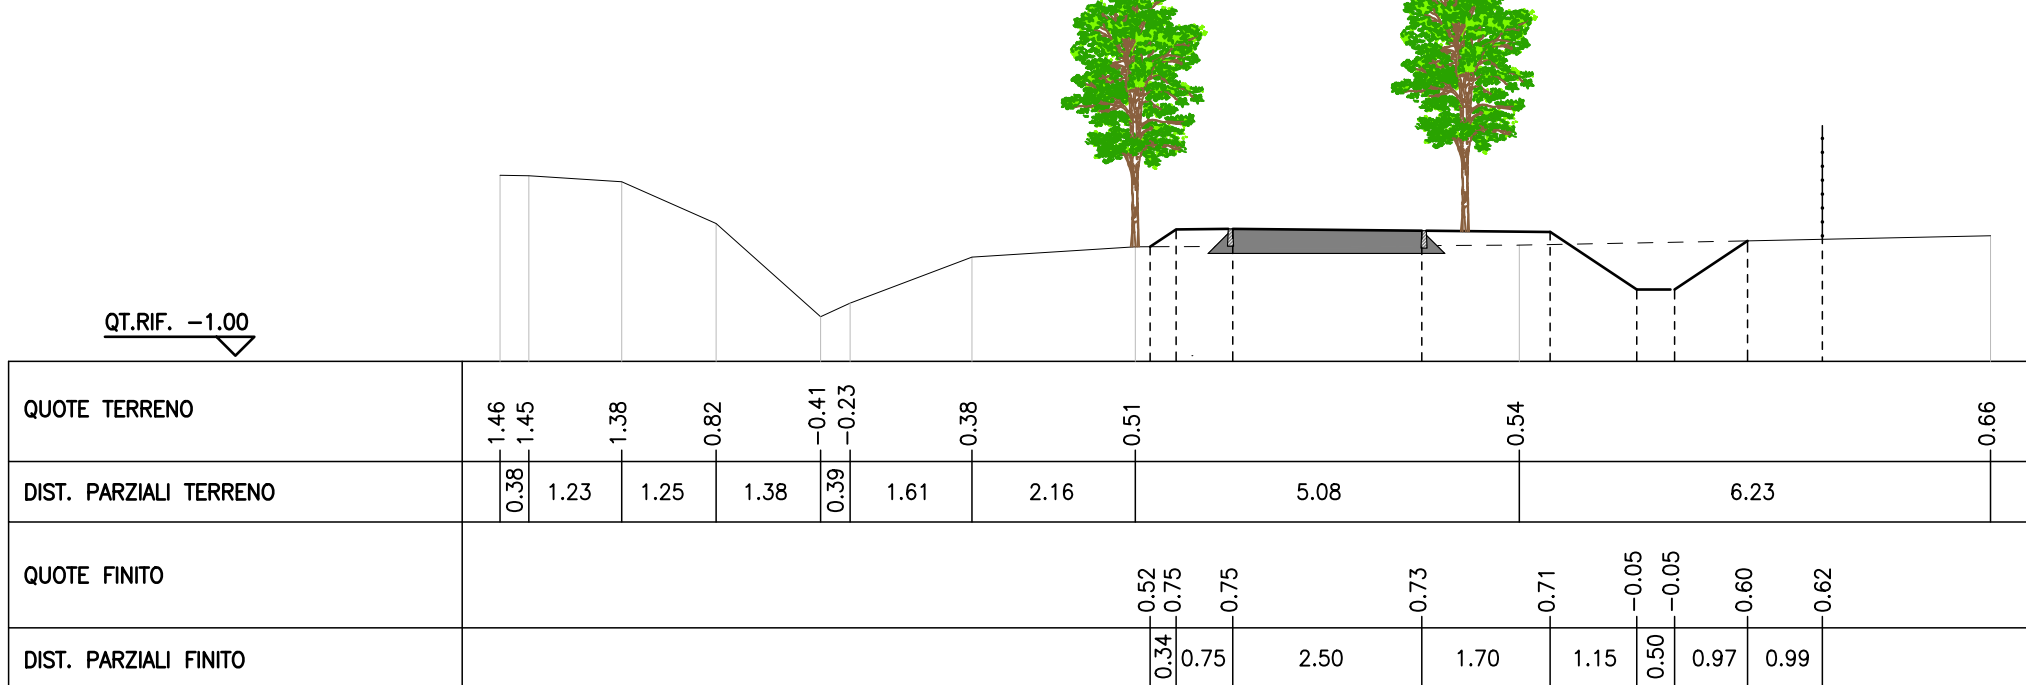


SEZIONE N.16

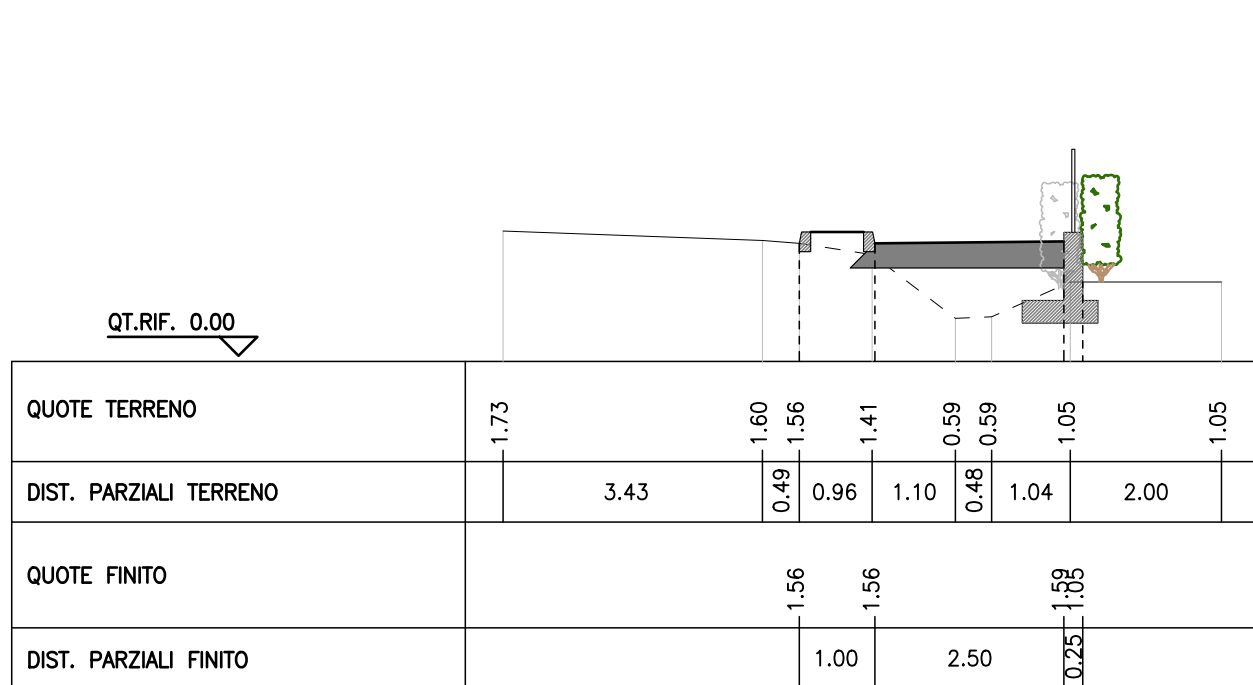


SEZIONE N.17

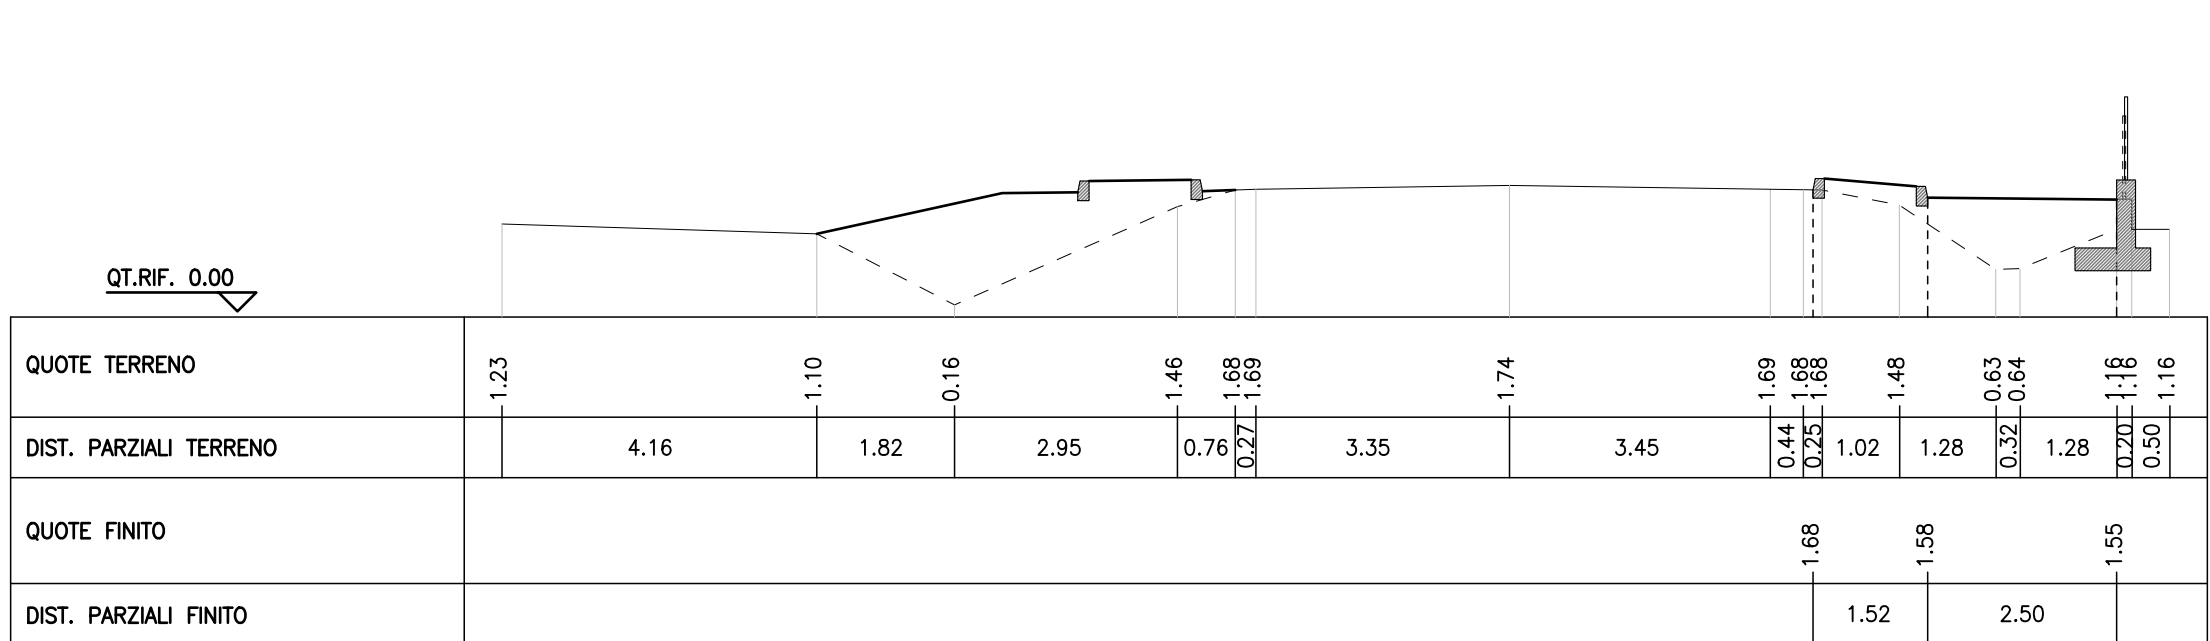


SEZIONE N.18

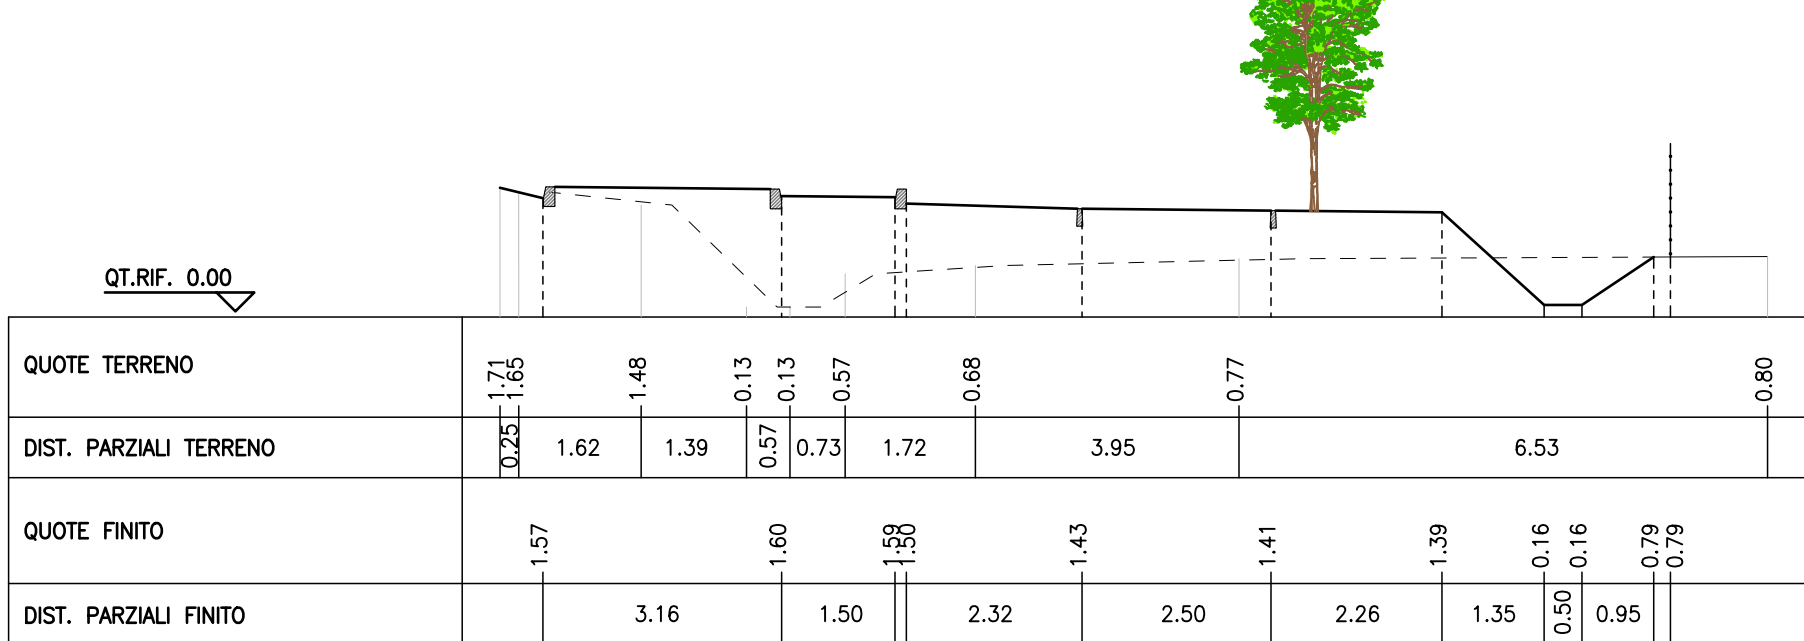


SEZIONE N.19

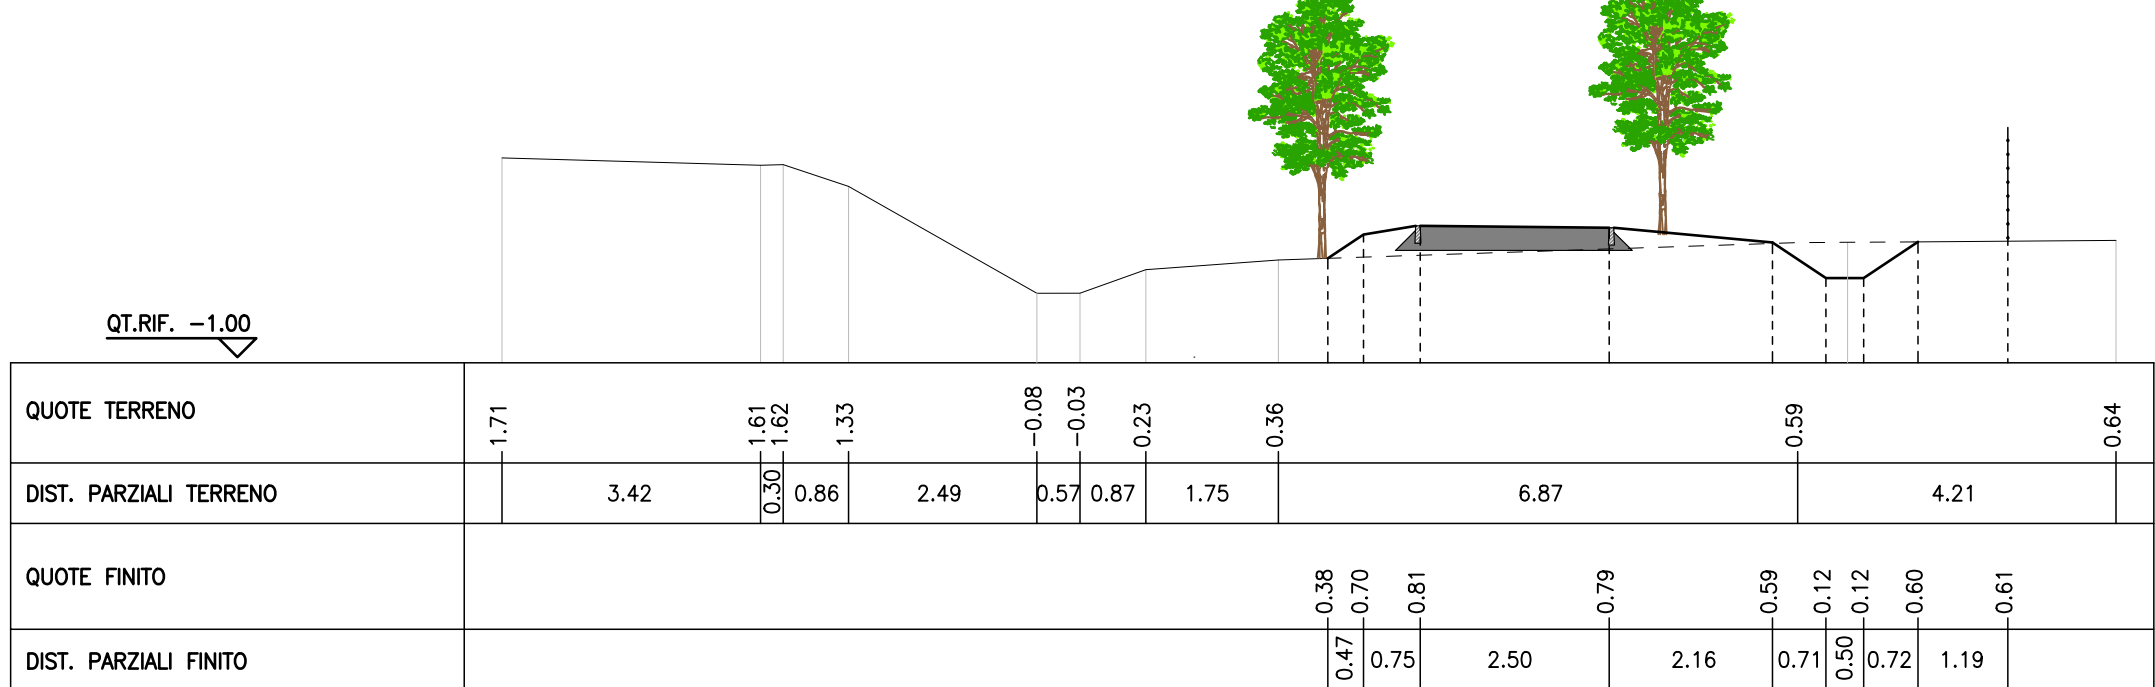

SEZIONE N.20

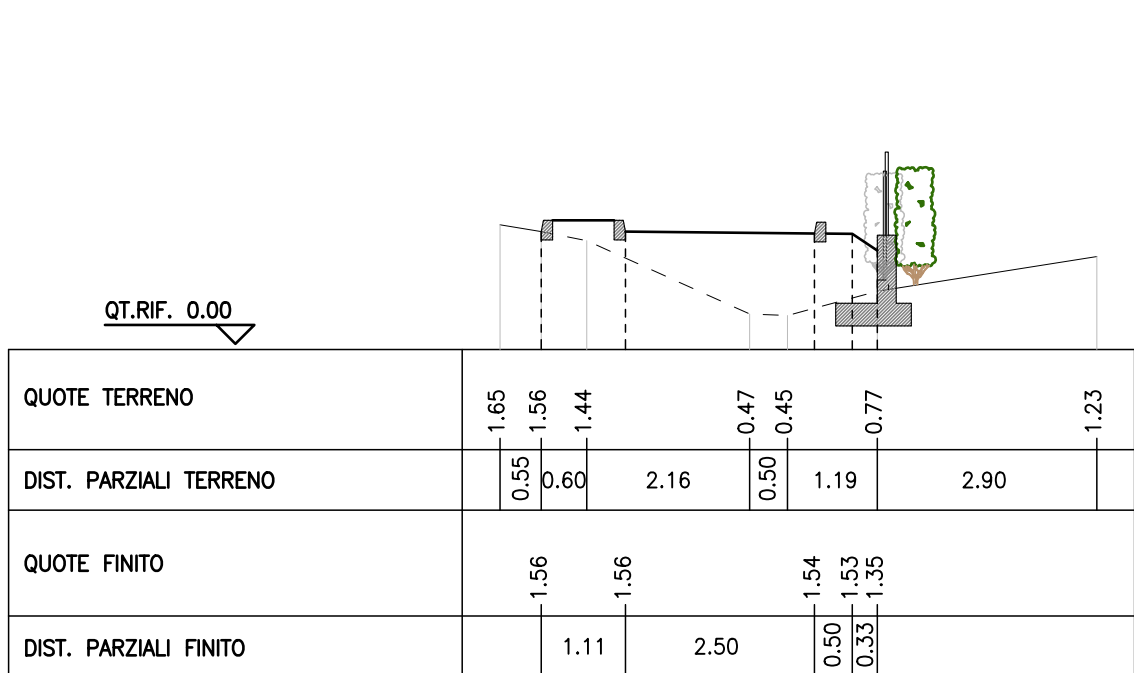

SEZIONE N.21

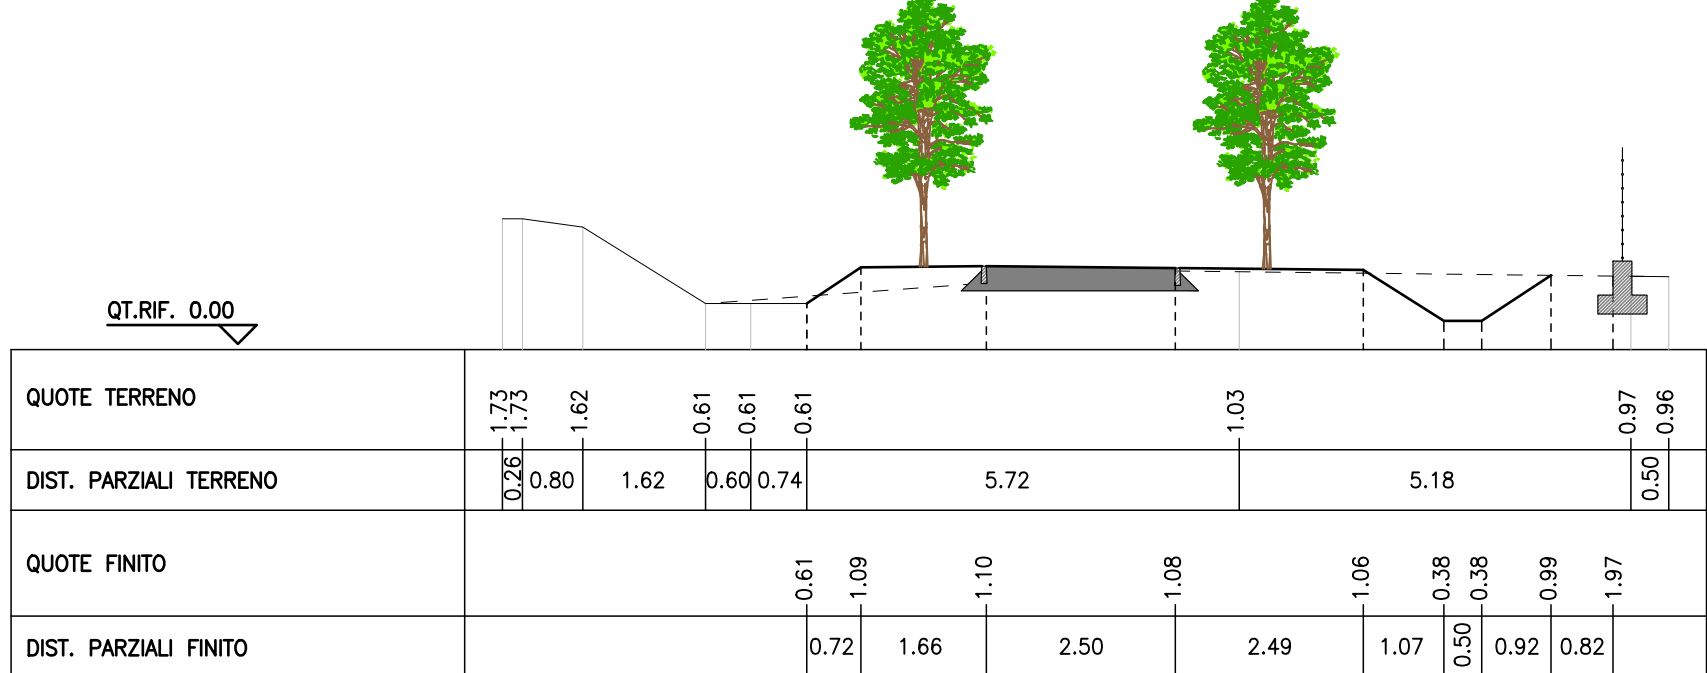

AREA LAVORI PUBBLICI, MOBILITÀ E TRASPORTI
Settore Pianificazione e Mobilità Sostenibile
Servizio Nuove Opere Mobilità Sostenibile

Ing. Simone Agrondi
Ing. Roberto Di Bussolo

Arch. Cons. Alice Maniero

PN Metro Plus 21-27 - VE3.2.8.3.a 2 Intervento di "COLLEGAMENTO CICLABILE DAL CENTRO DI TESSERA A CAMPALTO" (c.i. 14823)
CUP F71B2000160005

PROGETTO ESECUTIVO

STUDIO MARTINI INGEGNERIA S.r.l.
info@martiniingegneria.it
Certificati Qualità, Ambiente, Sicurezza, Patità, genere, SA8000

VIABILITÀ
SEZIONI CARATTERISTICHE
TAVOLA 2 DI 3

11B

REVISIONE	DATA	OGGETTO	REDATTO	VERIFICATO	APPROVATO	SCALA
Rev_01	Settembre 2025	Prima emissione				1:100