




Scala 1:100

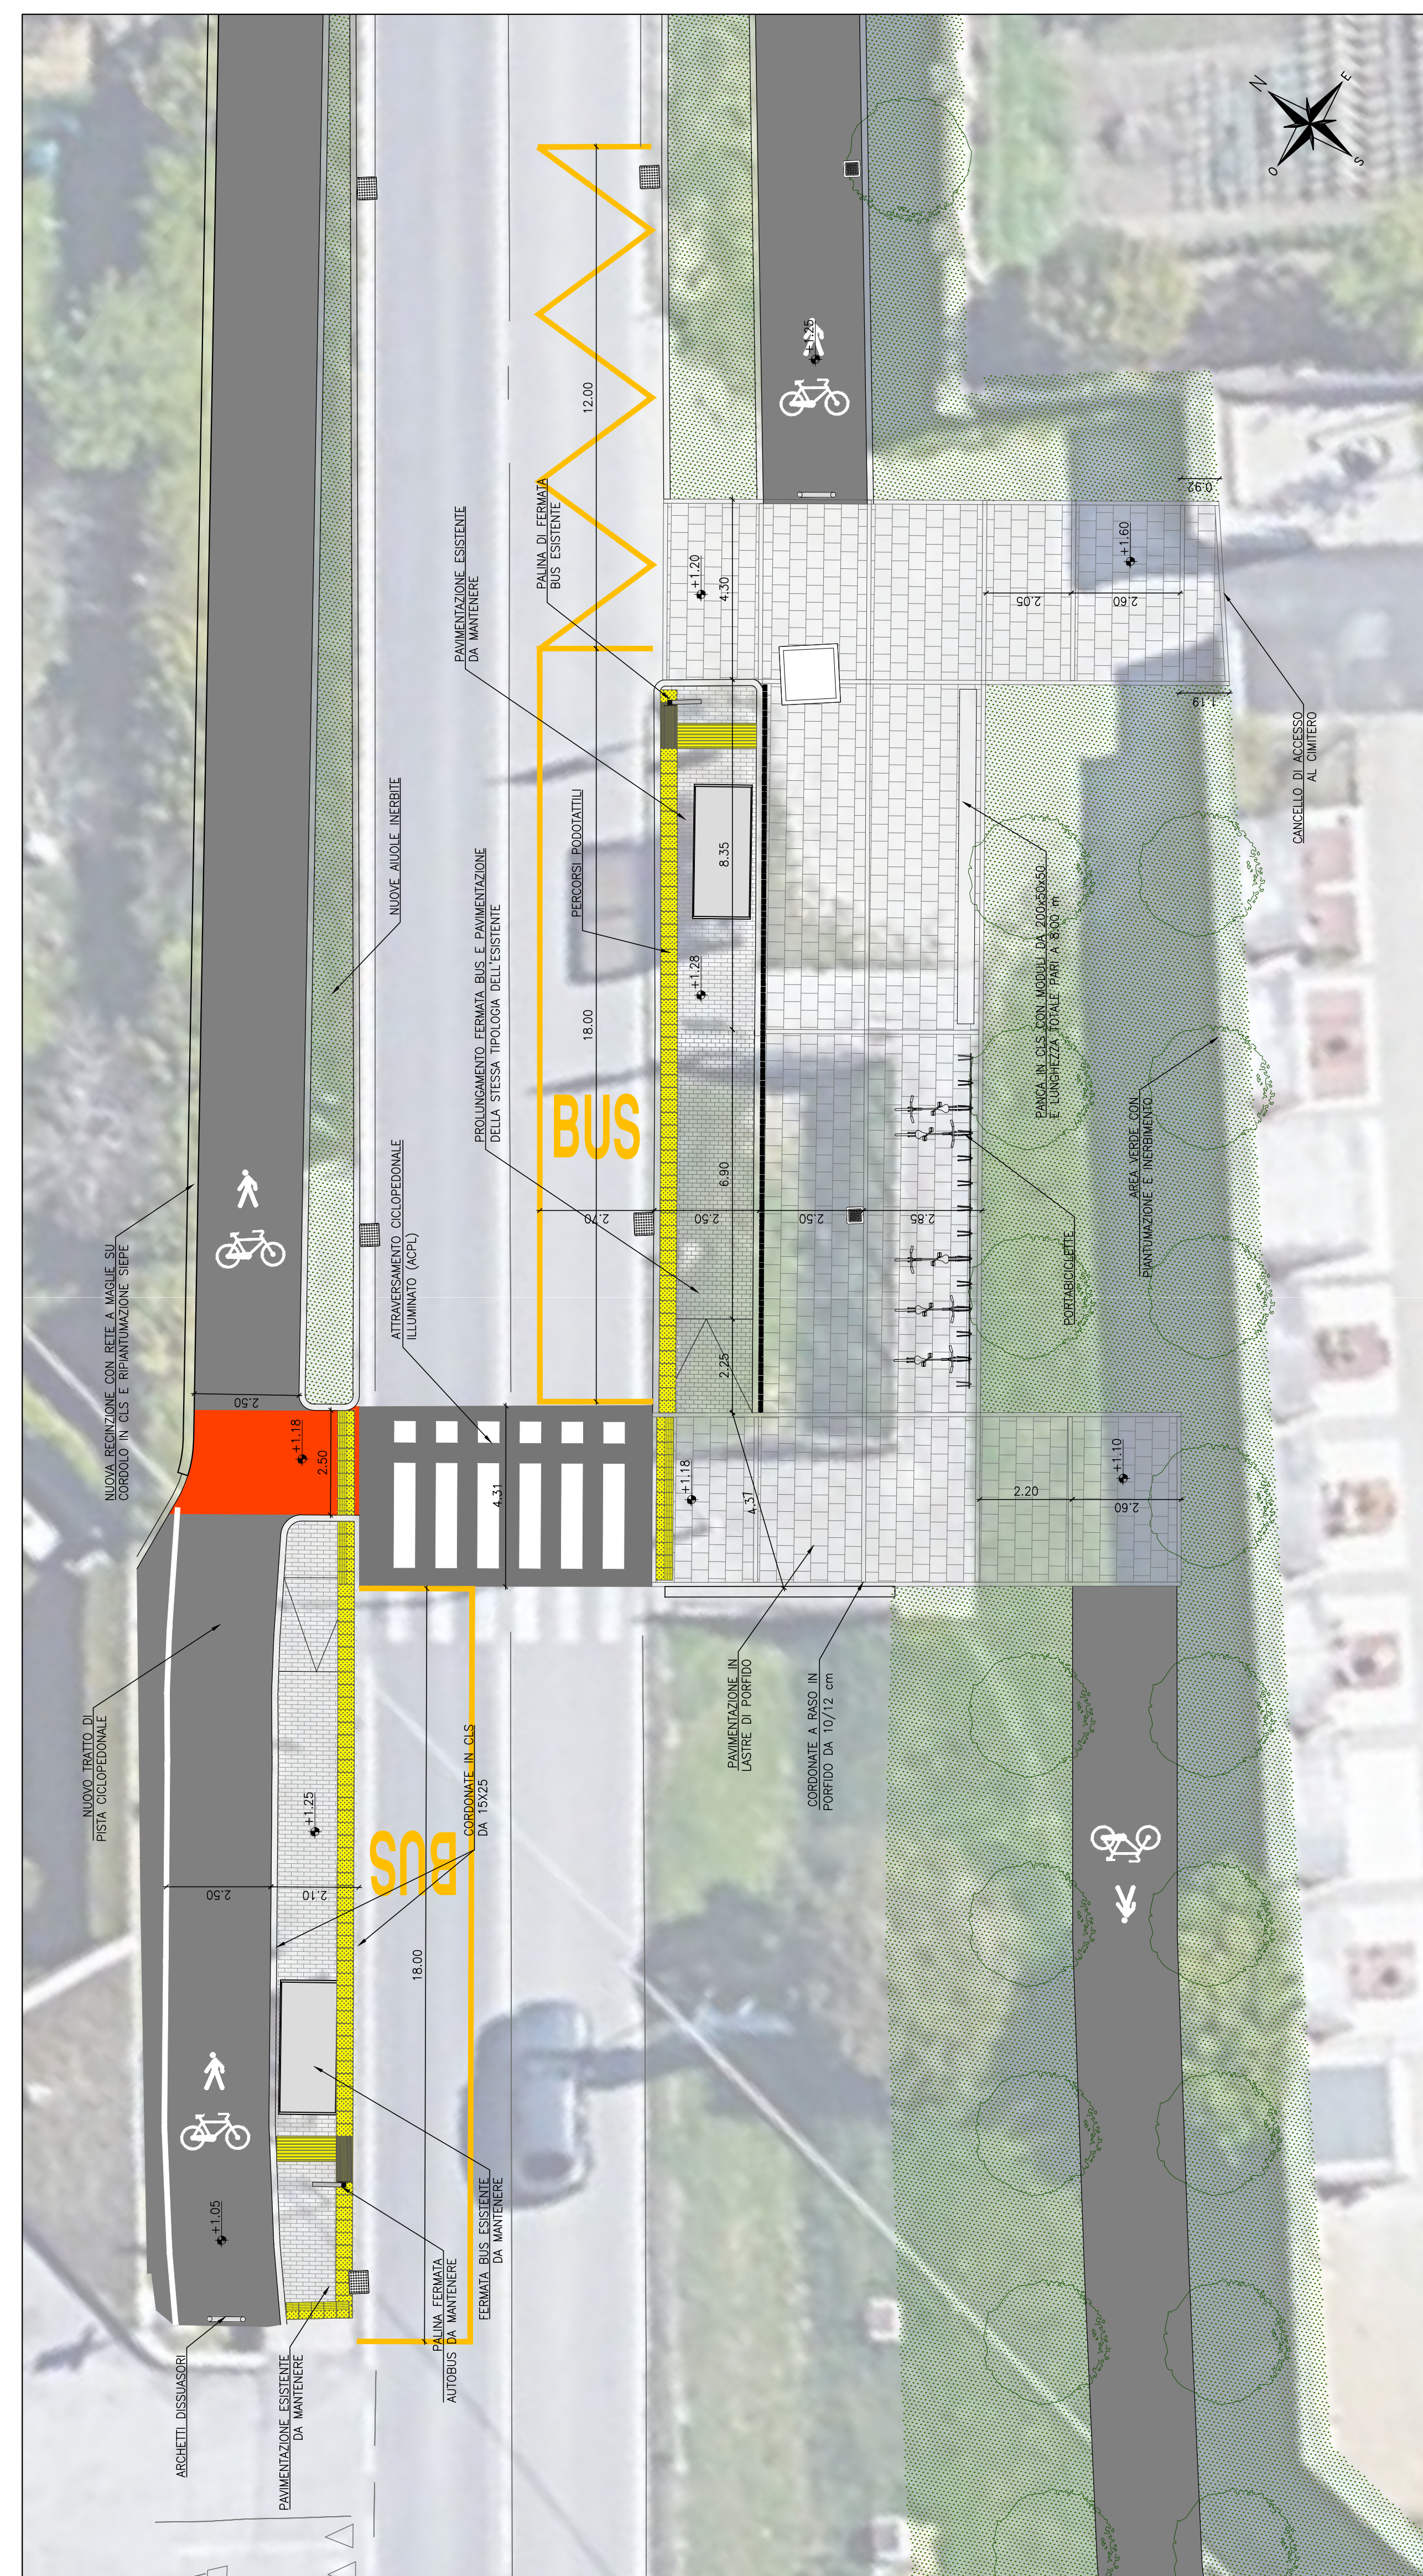


Scala 1:100

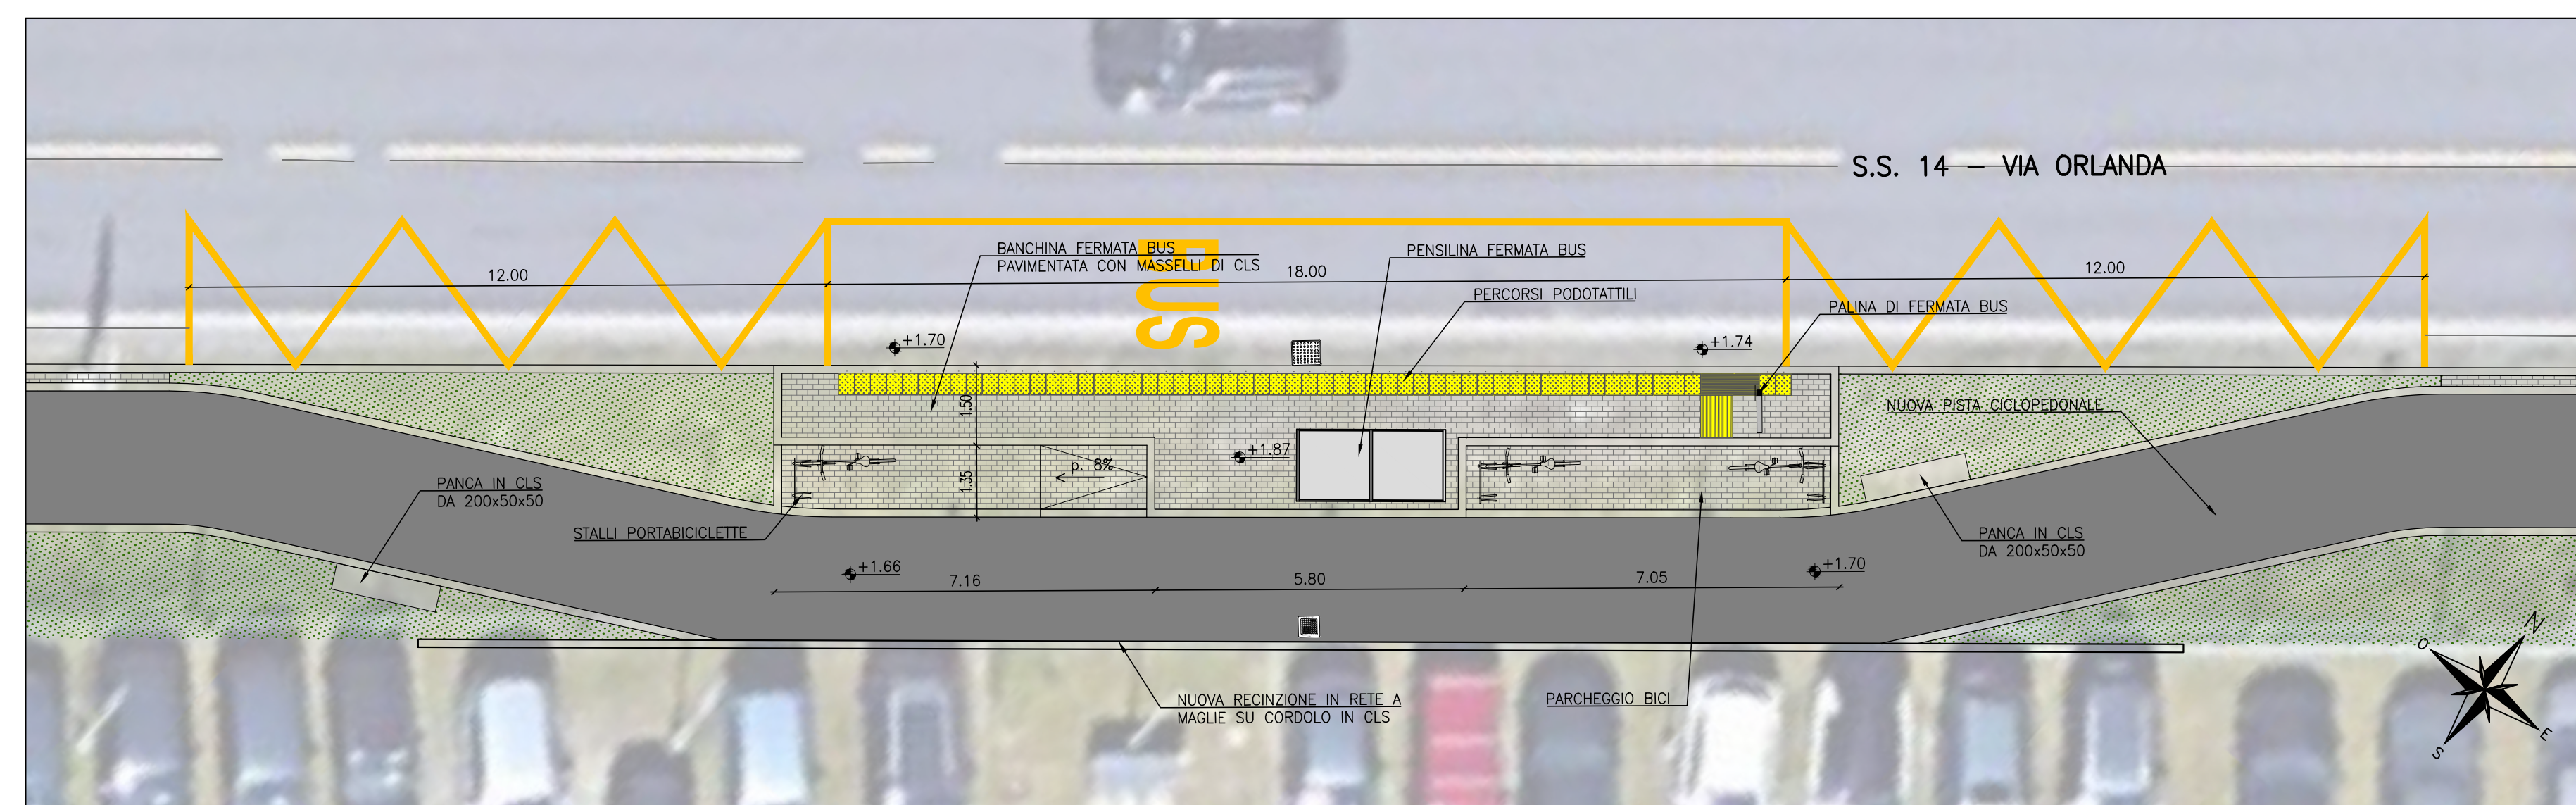



Scala 1:100

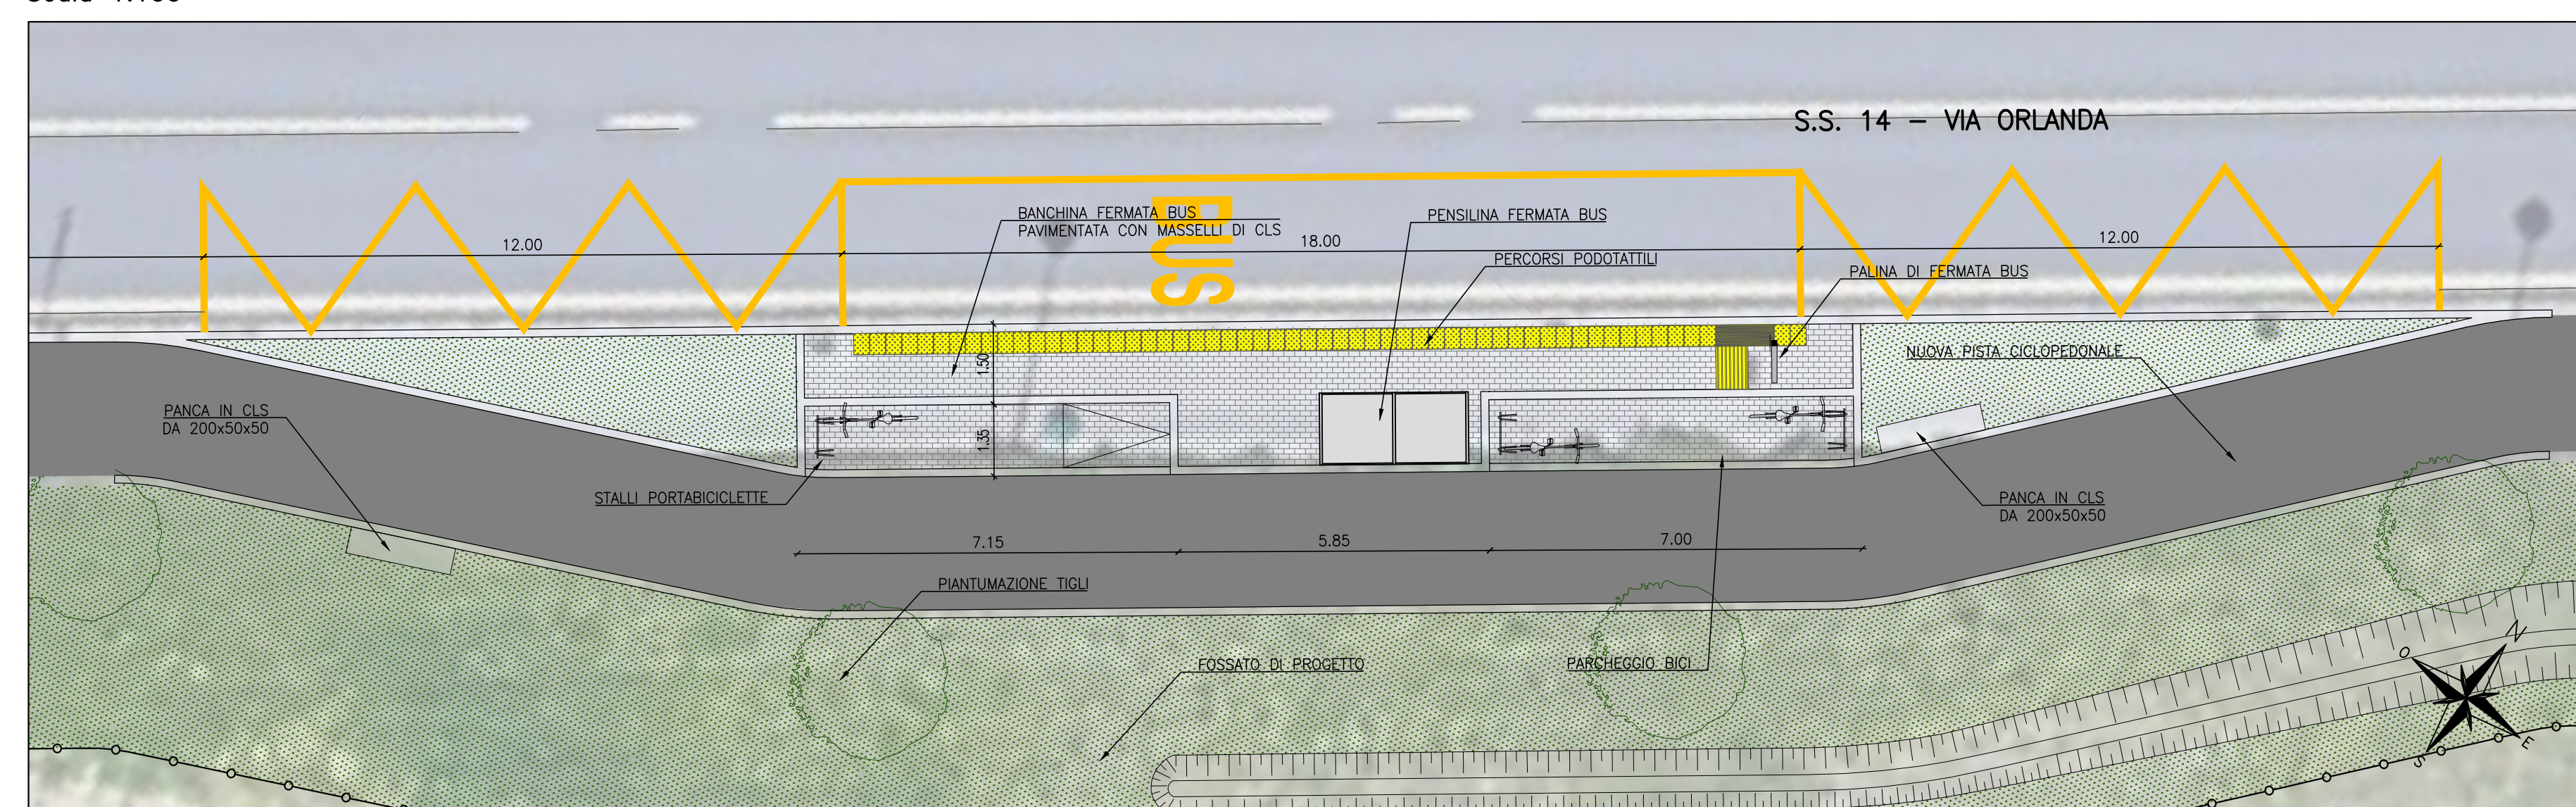

Scala 1:100

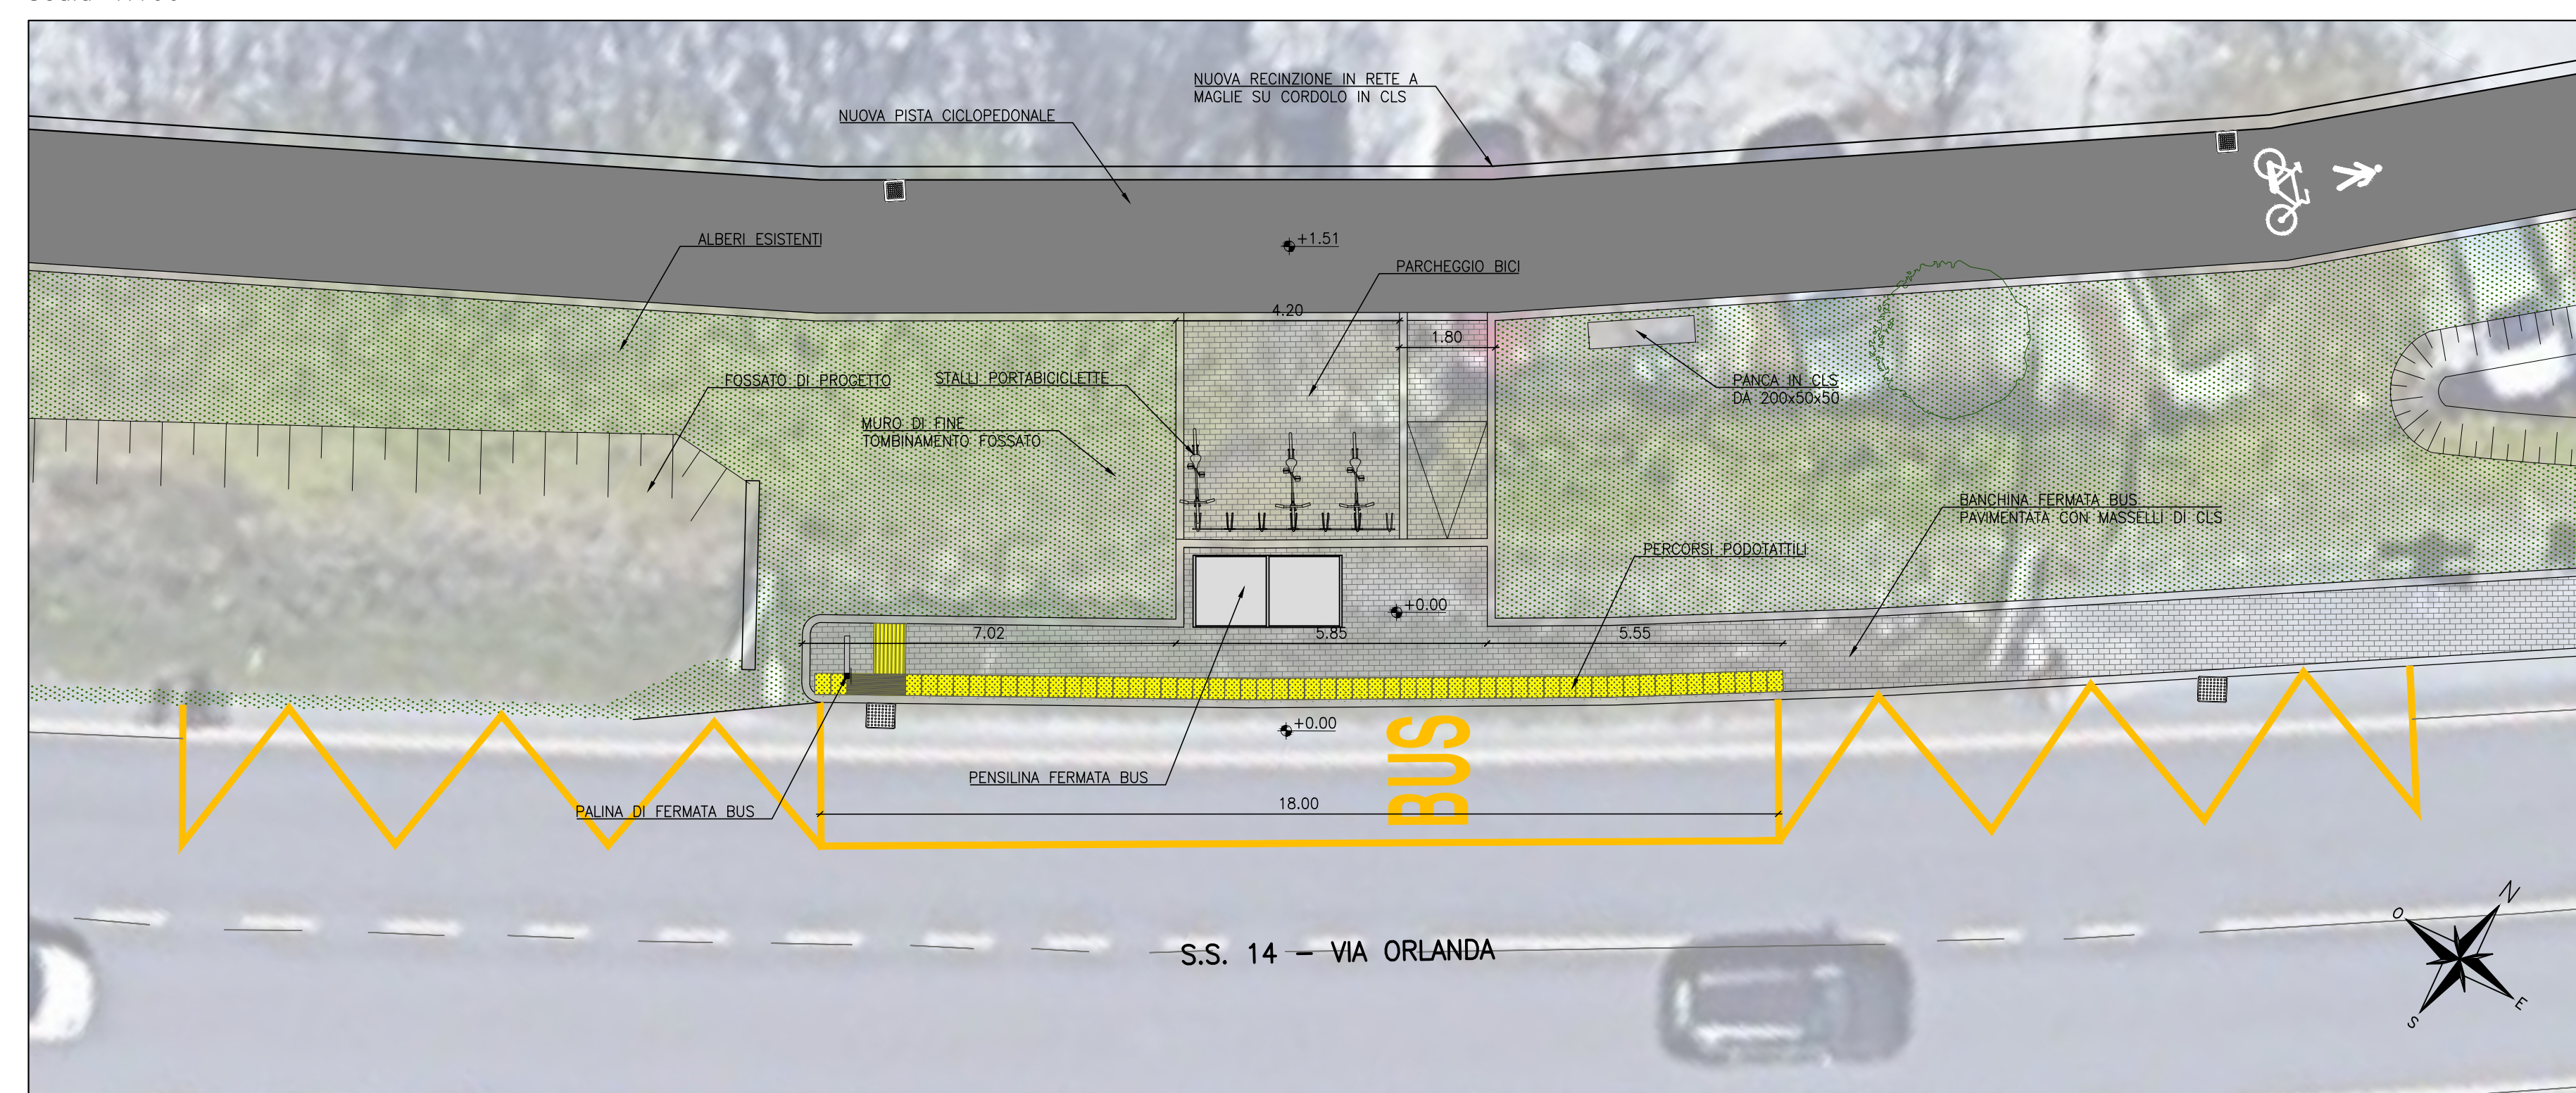

Scala 1:10000

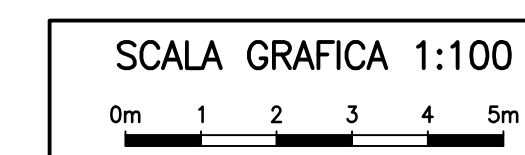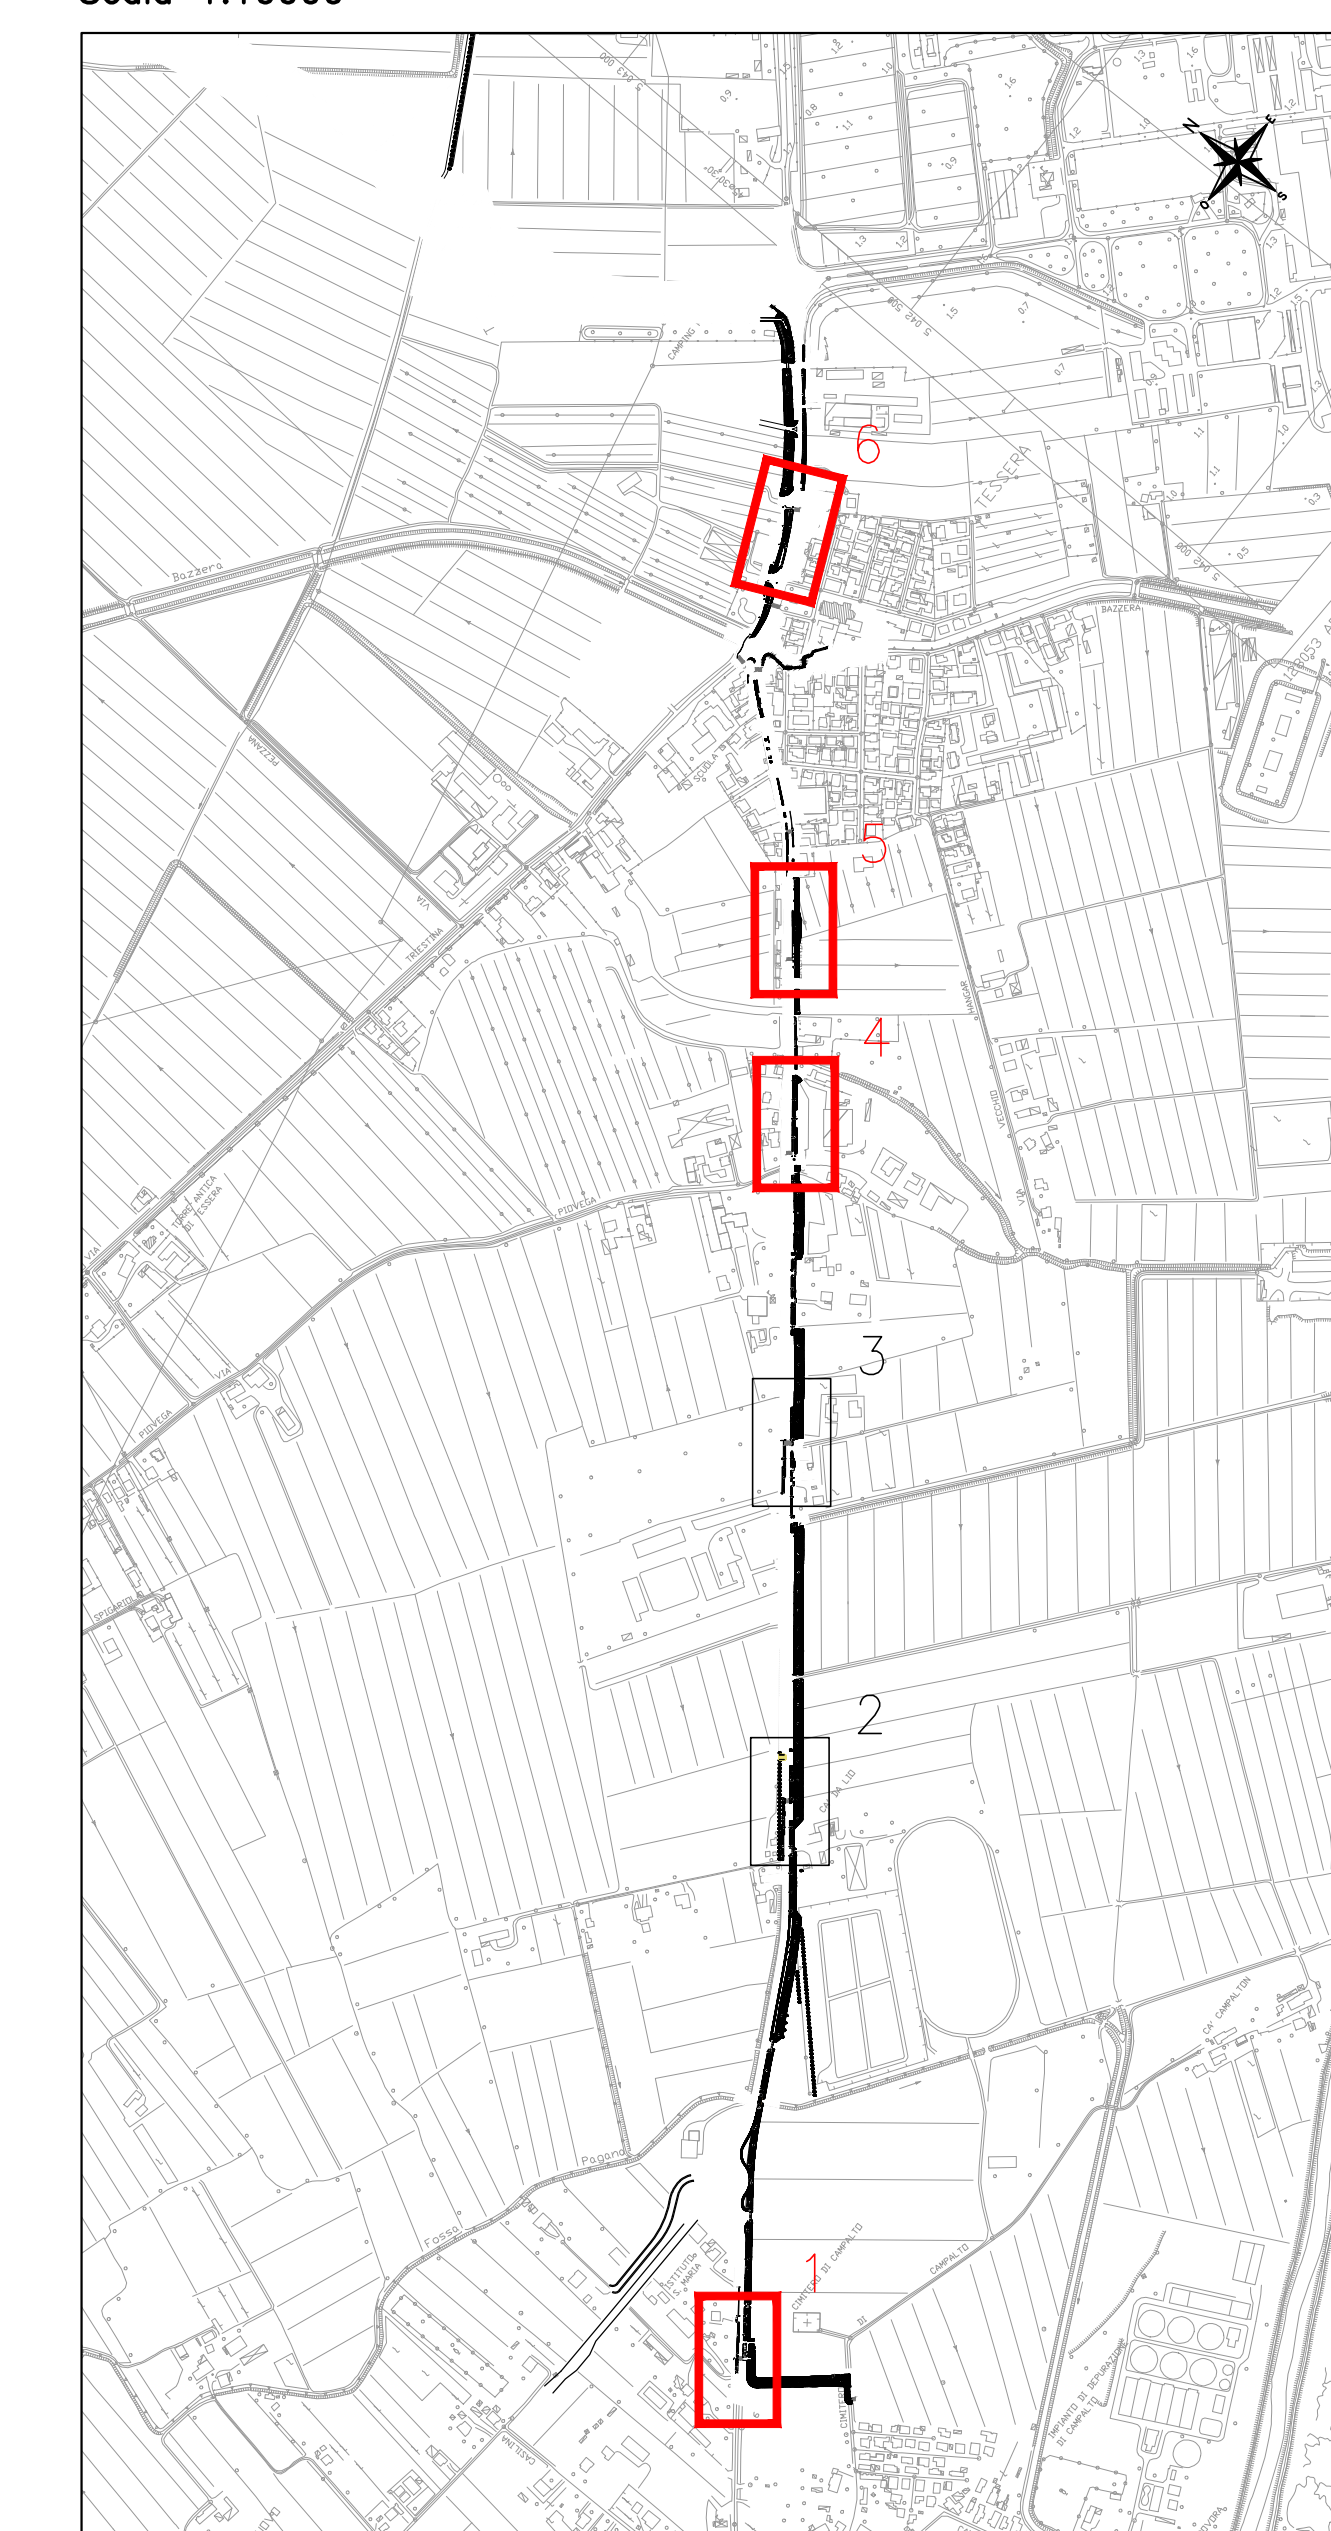

IL DIRETTORE IL DIRIGENTE

Ing. Simone Agrondi

Arch. Cons. Alice Maniero

PROGETTO

PN Metro Plus 21-27 - VE3.2.8.3.a_2 Intervento di "COLLEGAMENTO CICLABILE DAL CENTRO DI TESSERA A CAMPALTO" (c.l. 14823)
CUP F71B20000160005

FASB

PROGETTO ESECUTIVO

FORGETTIST



TITOLO **PROGETTO GENERALE**
PLANIMETRIA DI DETTAGLIO
DELLE FERMATE BUS
TAVOLA 2 DI 2

ELABORATO
21B

REVISIONE	DATA	OGGETTO	REDATTO	VERIFICATO	APPROVATO	SCALA:
Rev_01	Settembre 2025	Prima emissione				1:100
						NOTE FILE: 306655-81_ alan bus sden_1.dwg