




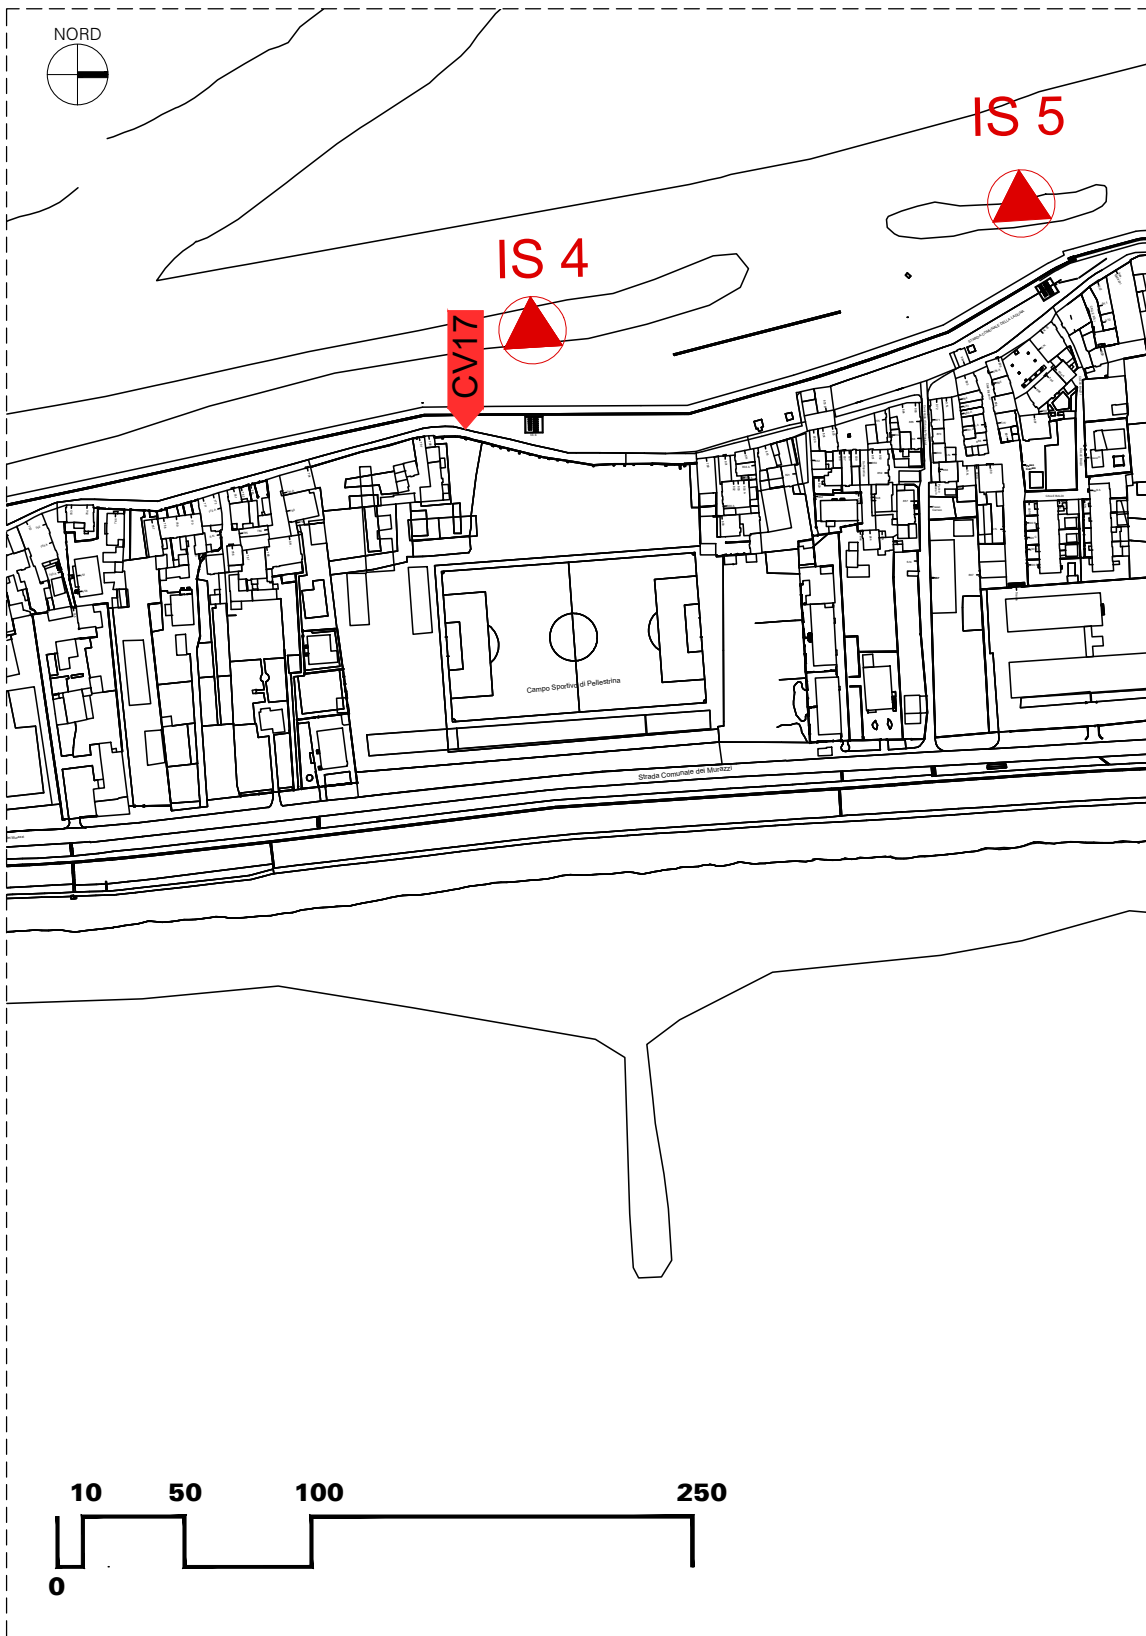

RIQUADRO A
«CHIAVICHE»

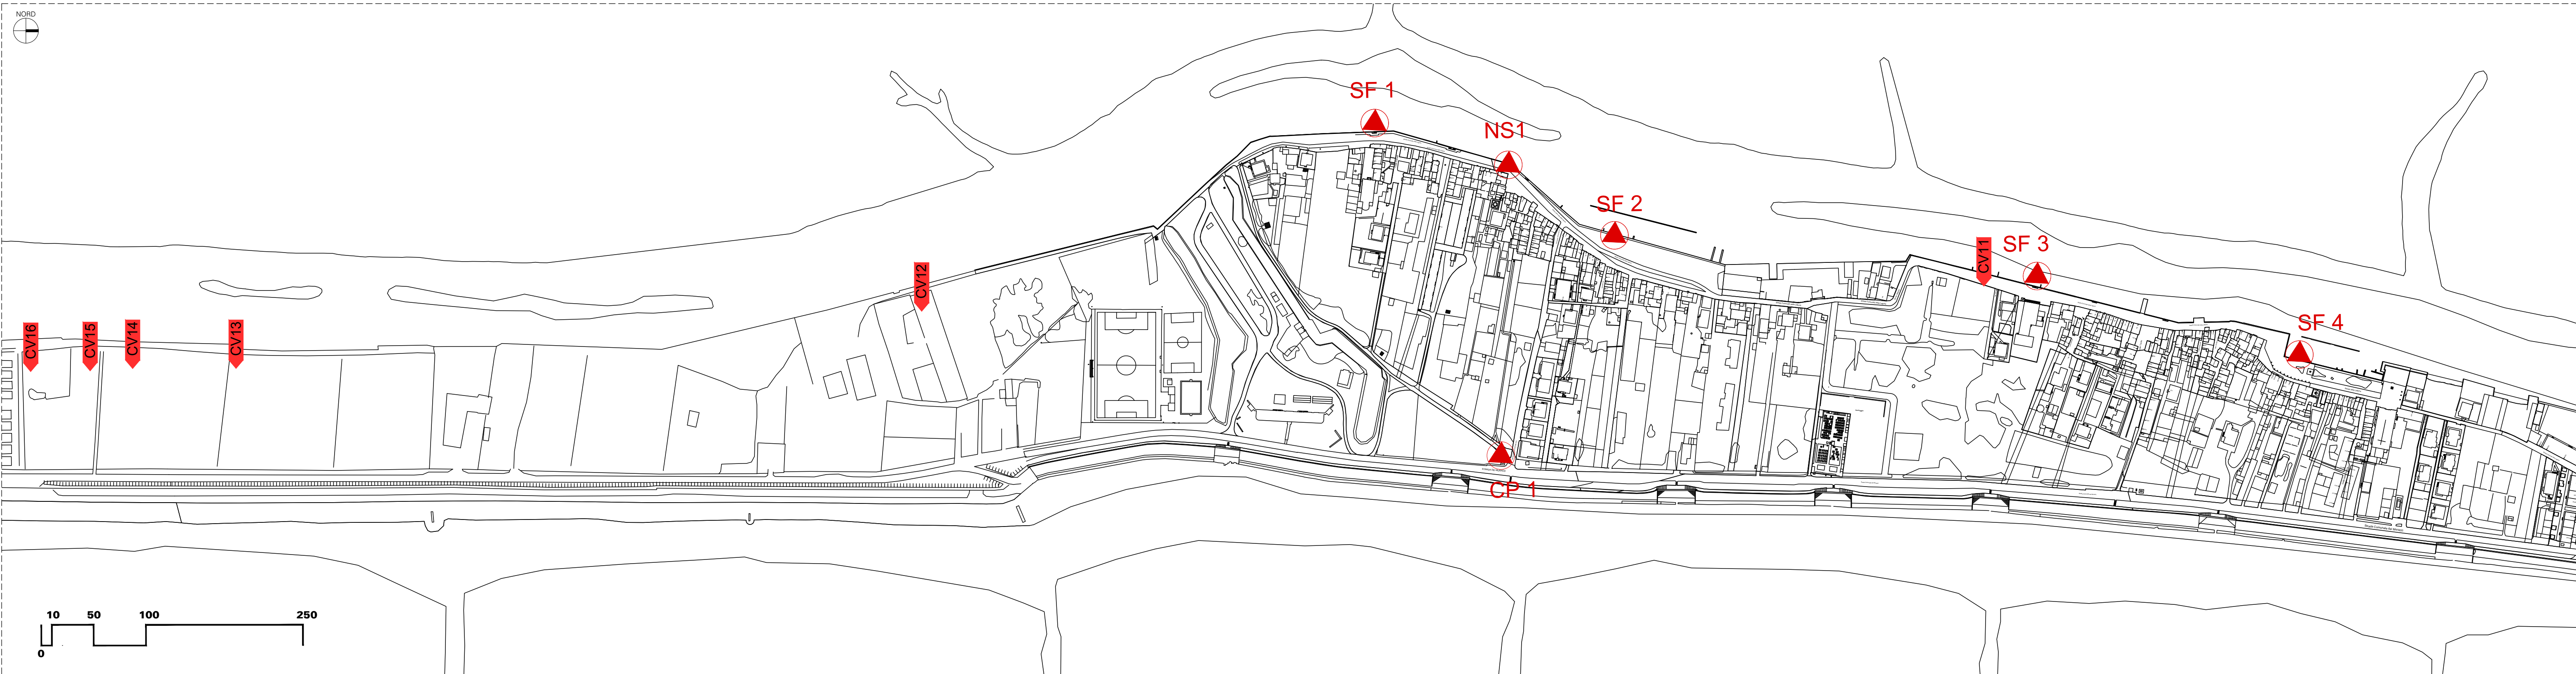


RIQUADRO C
«URB»

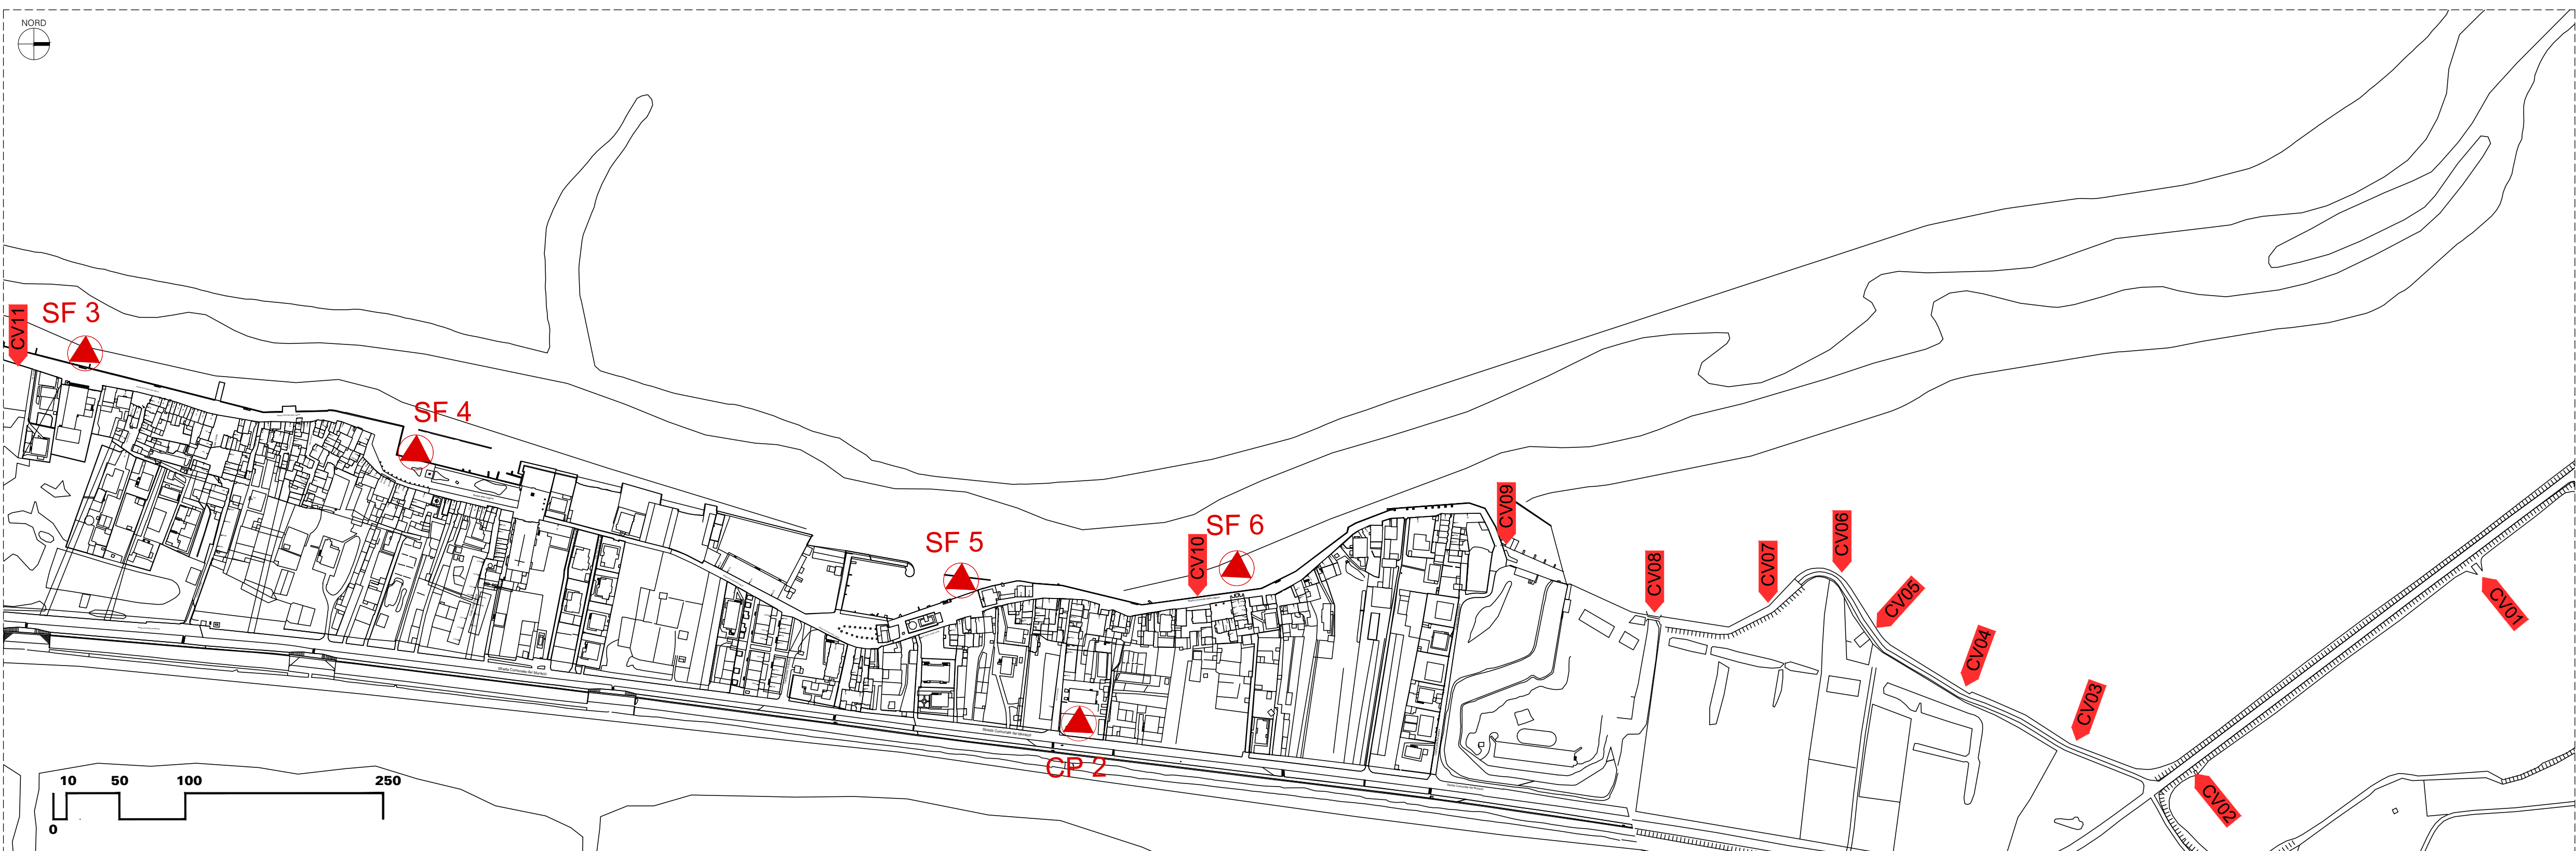

RIQUADRO D
«URB»

LEGENDA

- IS 0
- ▲ IMPIANTO DI SOLLEVAMENTO
- ▼ CHIAVICA VERSO LAGUNA

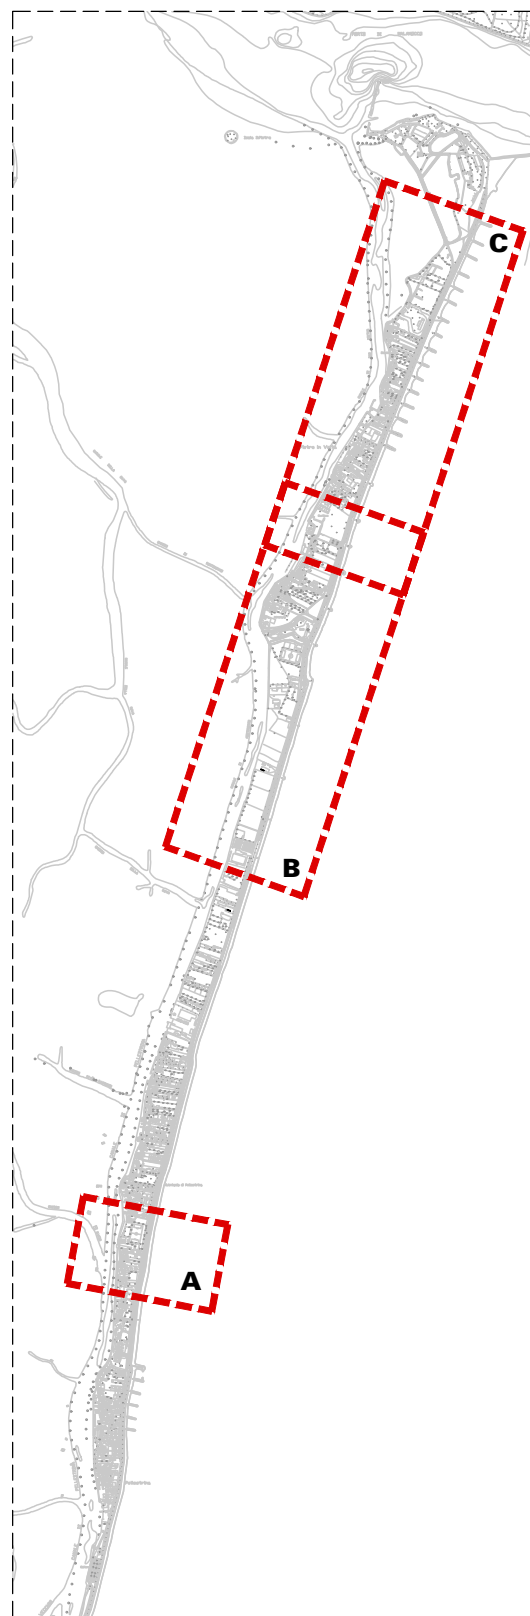

ISOLA DI PELLESTRINA
RIQUADRO UNIONE



GESTIONE TERRITORIALE VENEZIA SUD - 2025

PROGETTO ESECUTIVO

C.I.15183

RESPONSABILE UNICO DEL PROGETTO: arch. Alberto Chinellato - Comune di Venezia
DIREZIONE LAVORI PUBBLICI
RESPONSABILE DI COMMESSA: arch. Alberto Chinellato - Comune di Venezia

PROGETTAZIONE:
PROGETTISTA
geom. Matteo Vianello - Veritas s.p.a.

COORDINATORE PER LA SICUREZZA
IN FASE DI PROGETTAZIONE
geom. Matteo Vianello - Veritas s.p.a.

PLANIMETRIA INDIVIDUAZIONE
CHIAVICHE



TAV. B 32

SCALA:	REV. 00	OTTOBRE 2025
DIS.:		
NOME FILE:		