
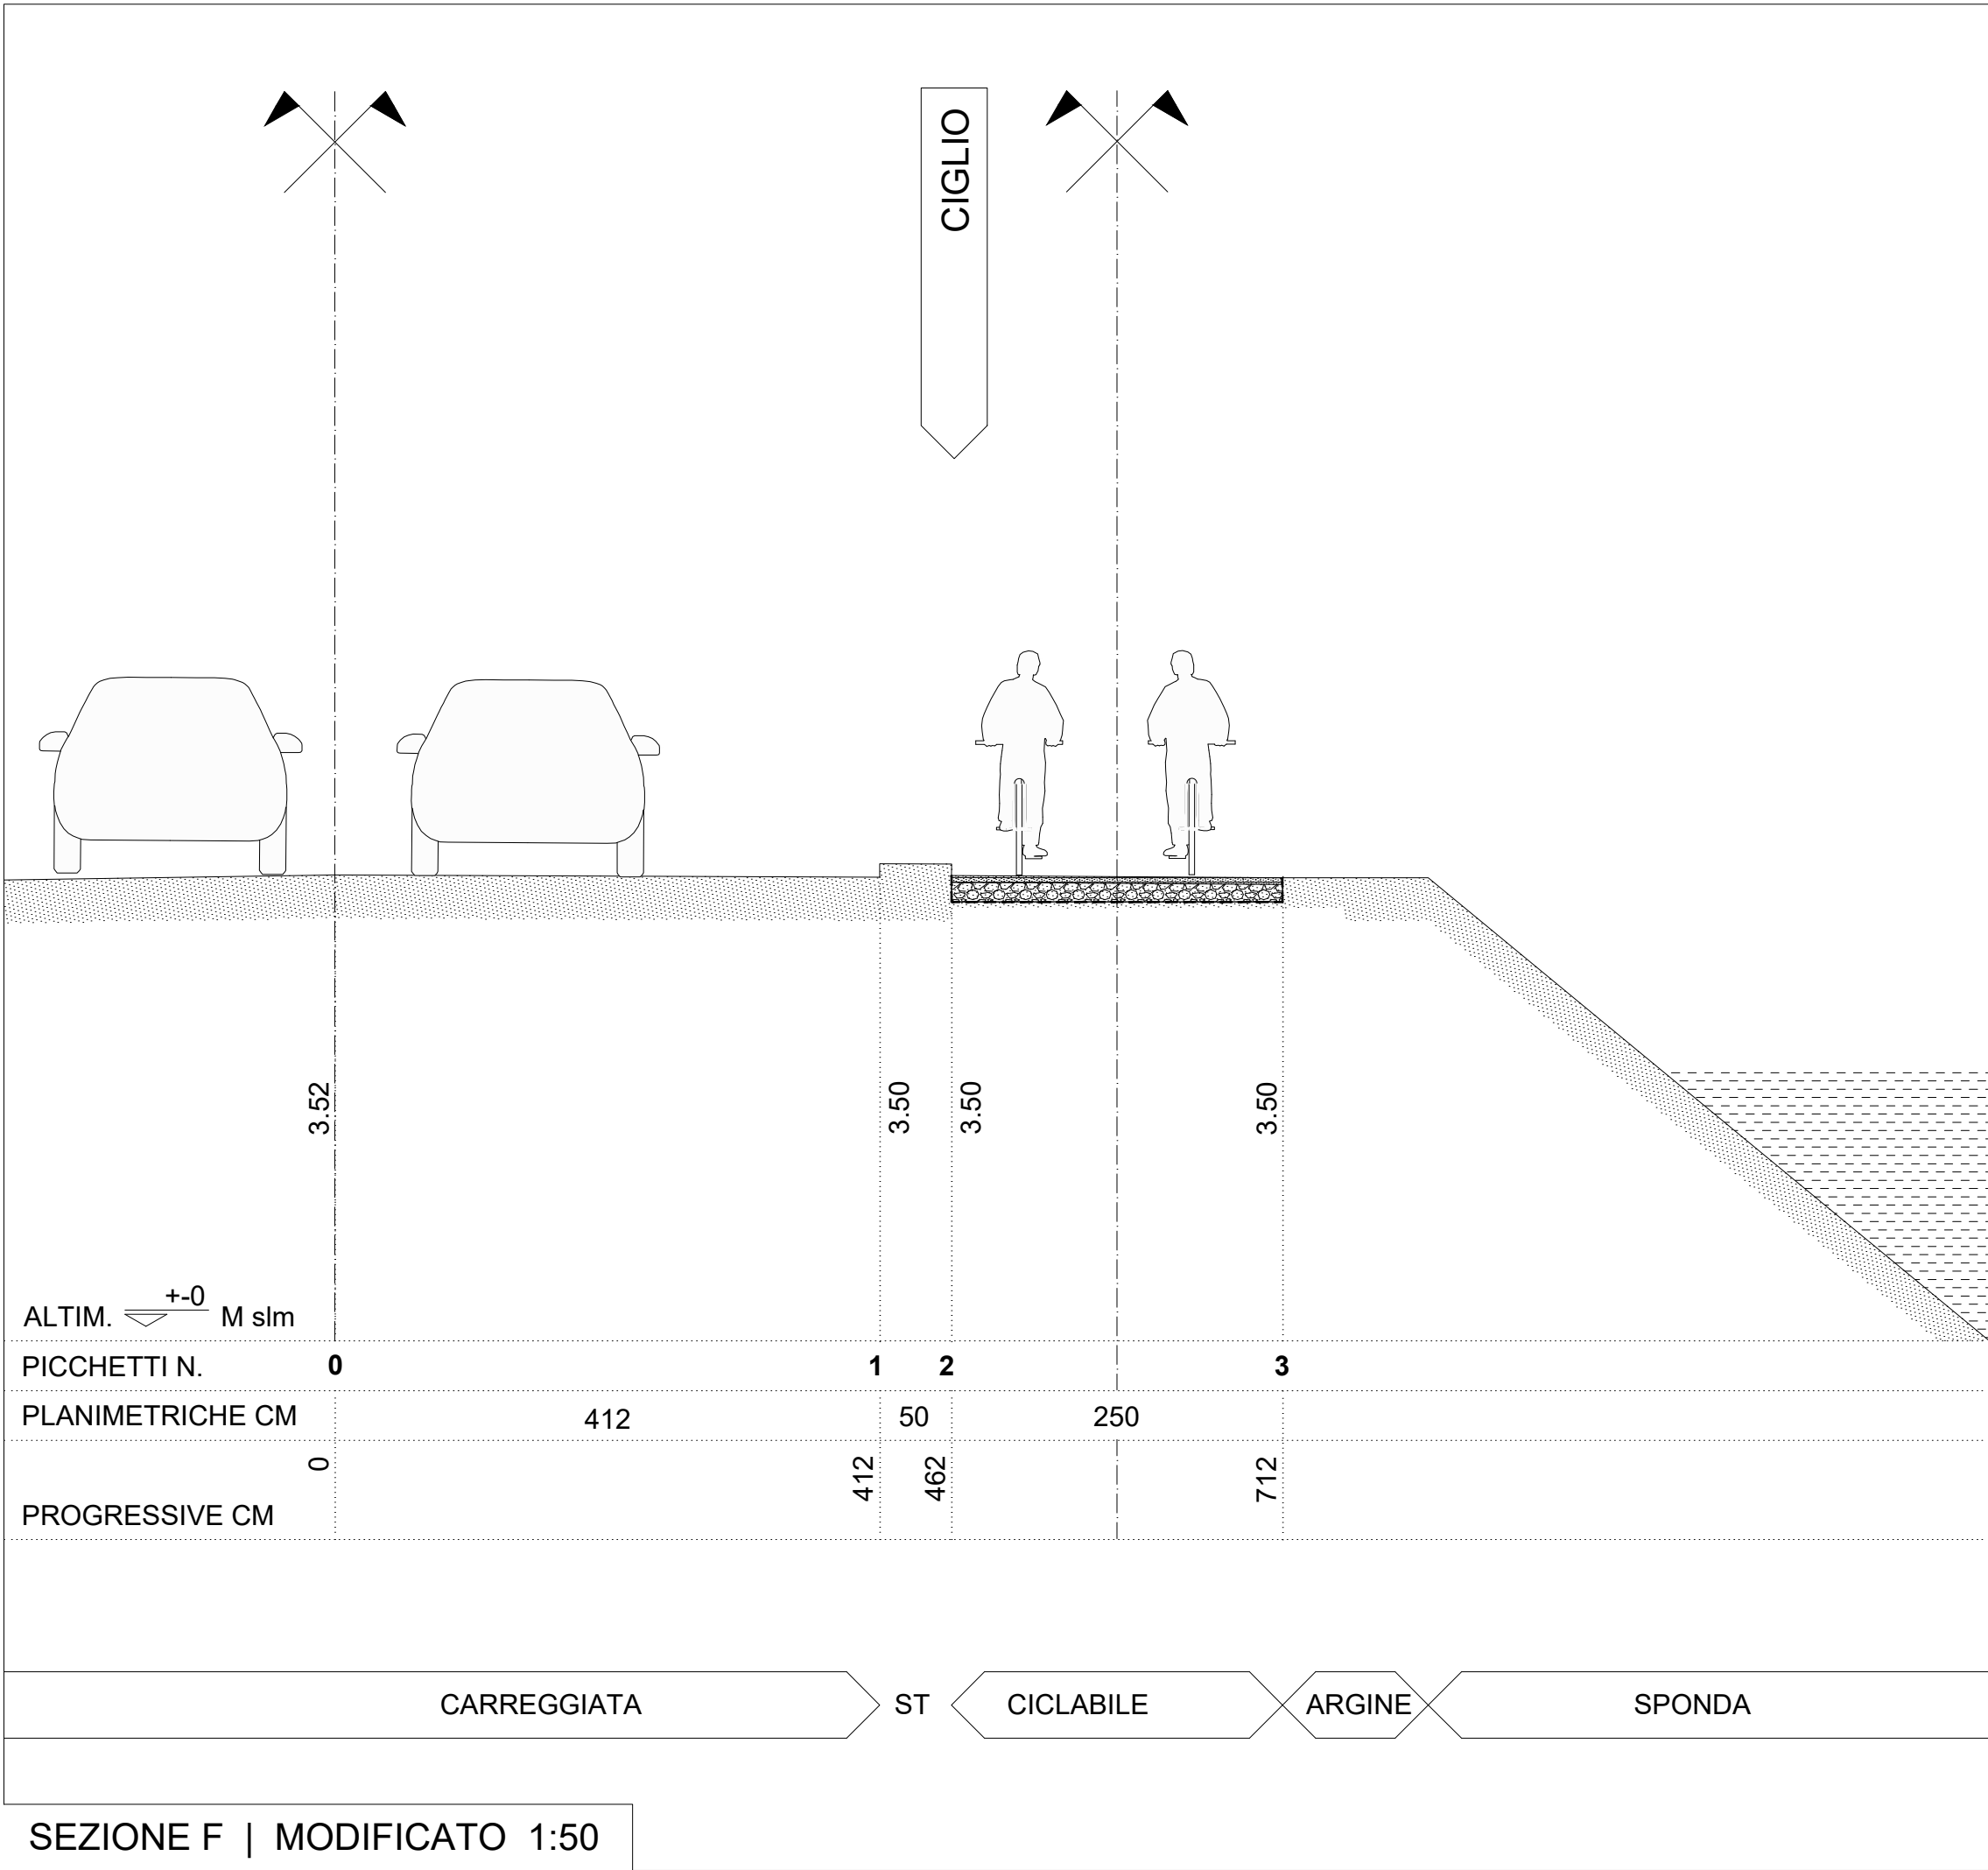
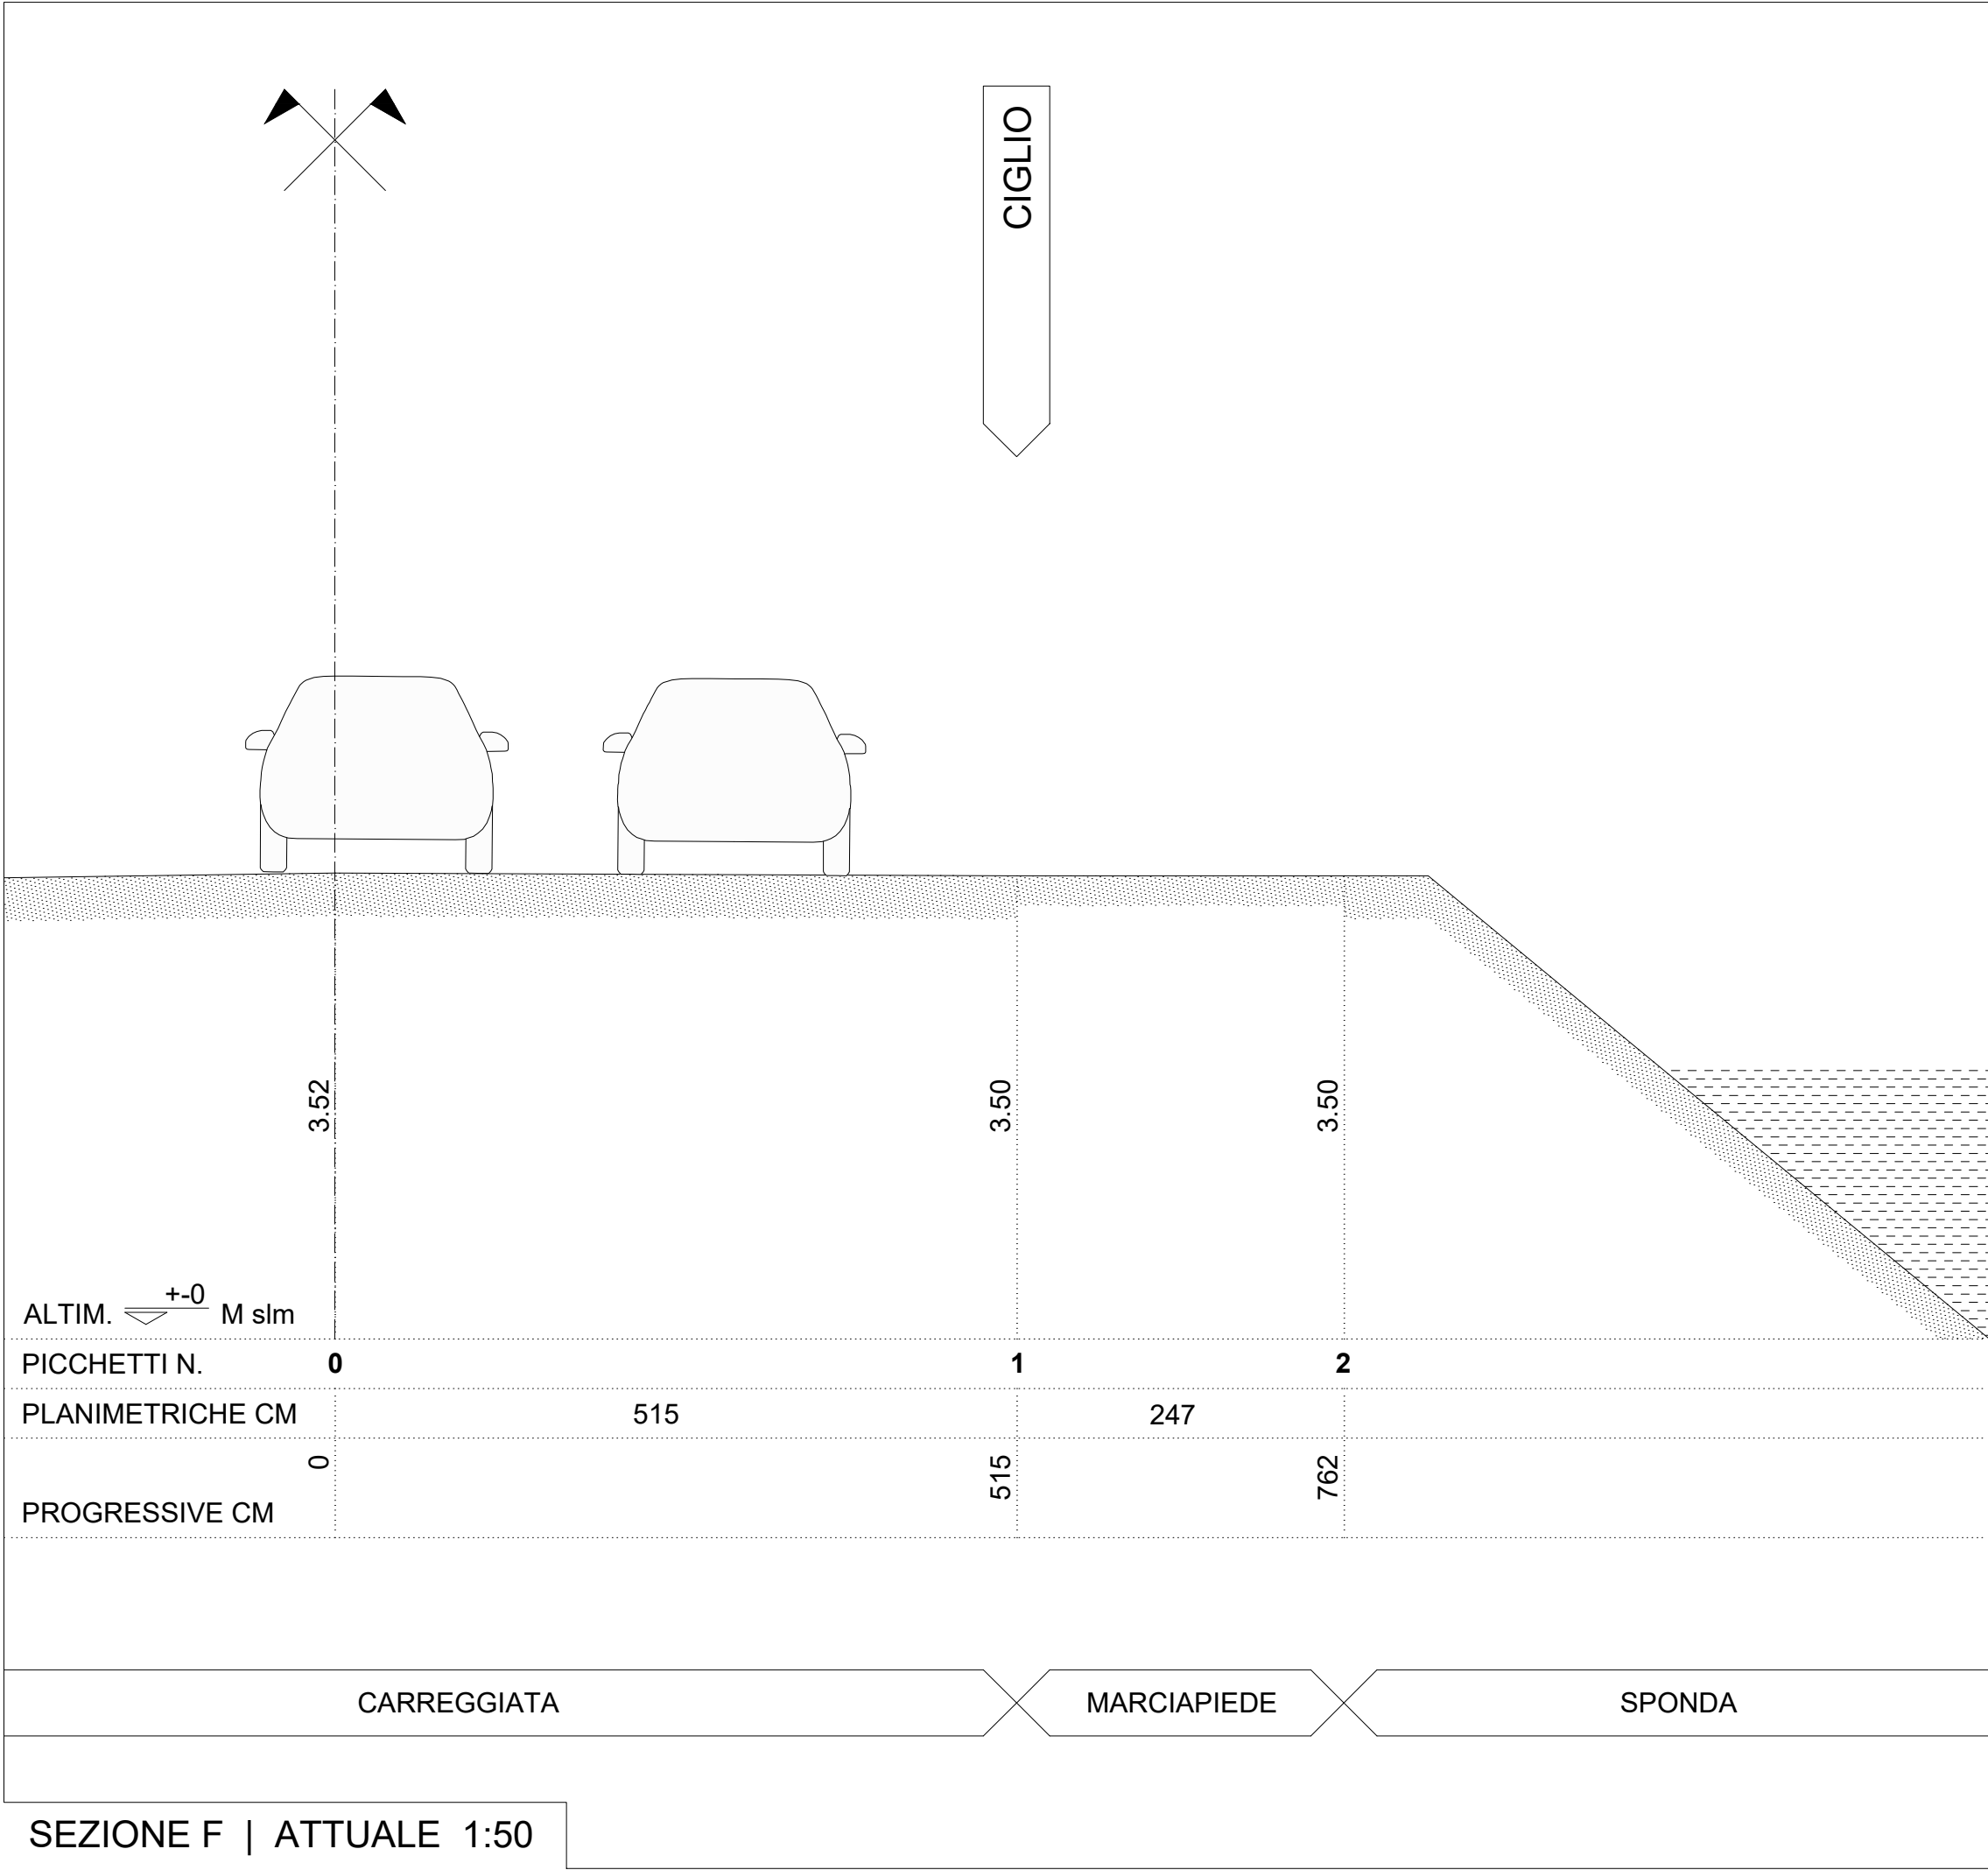
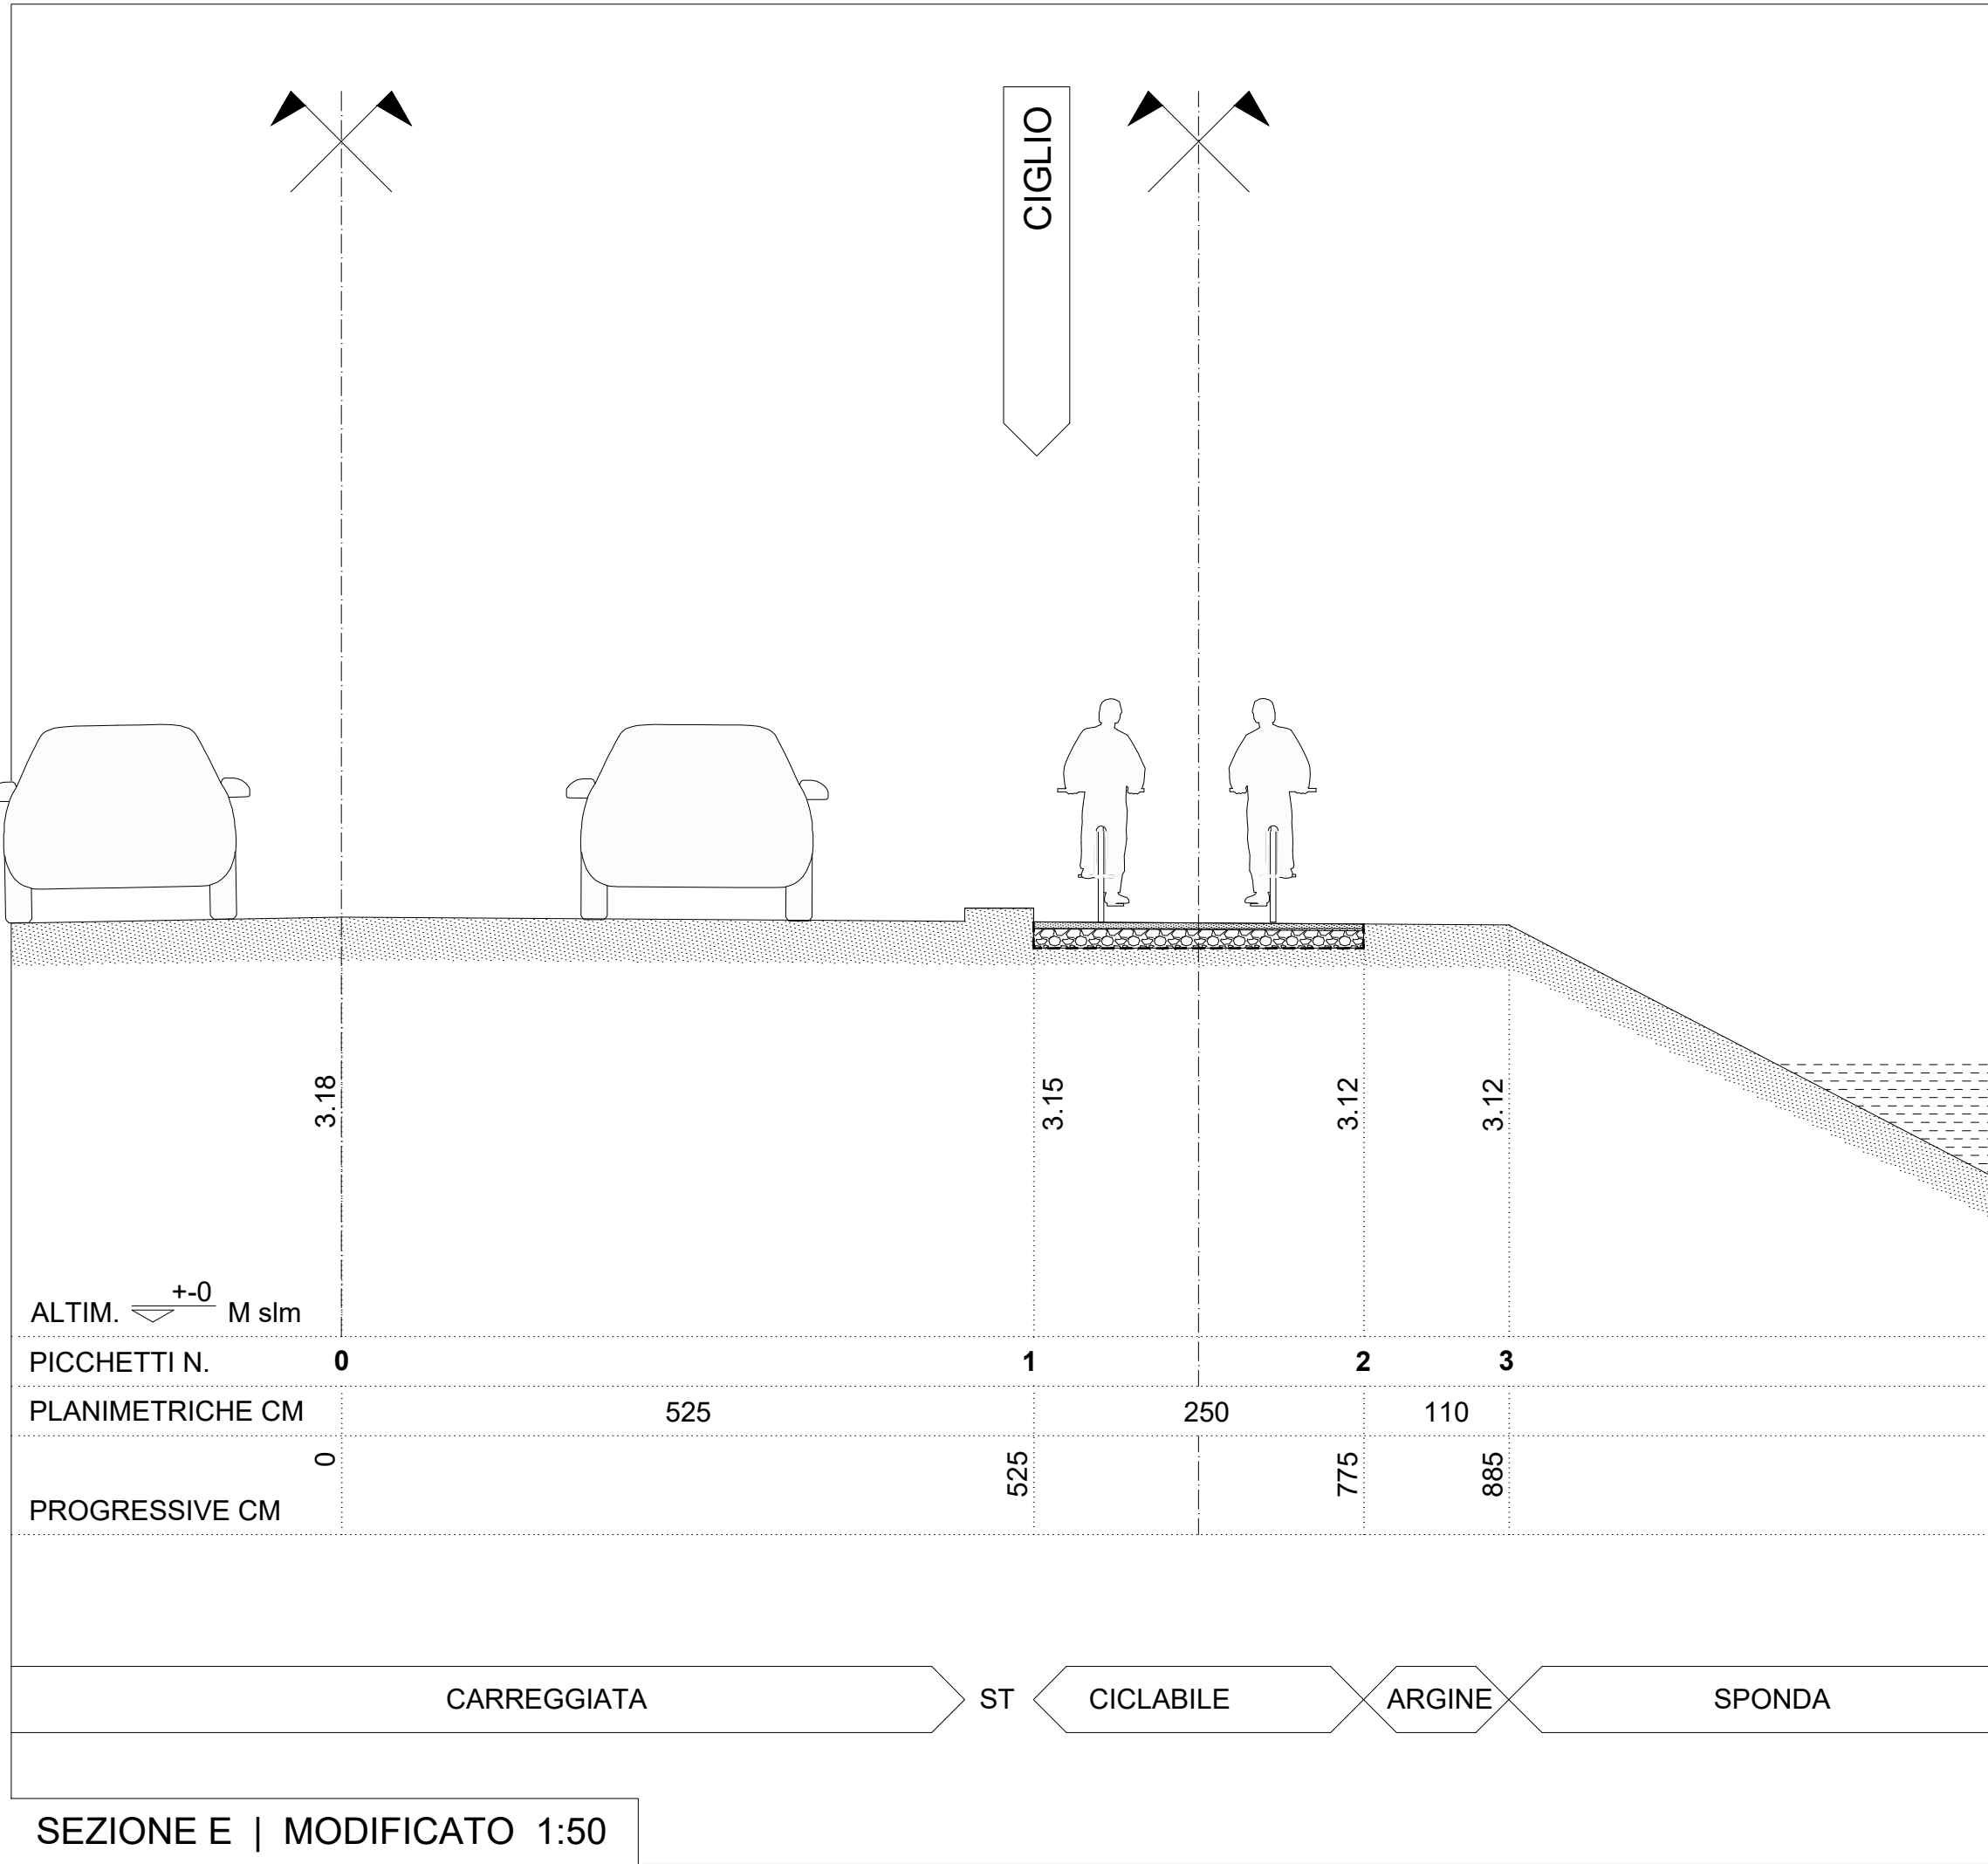


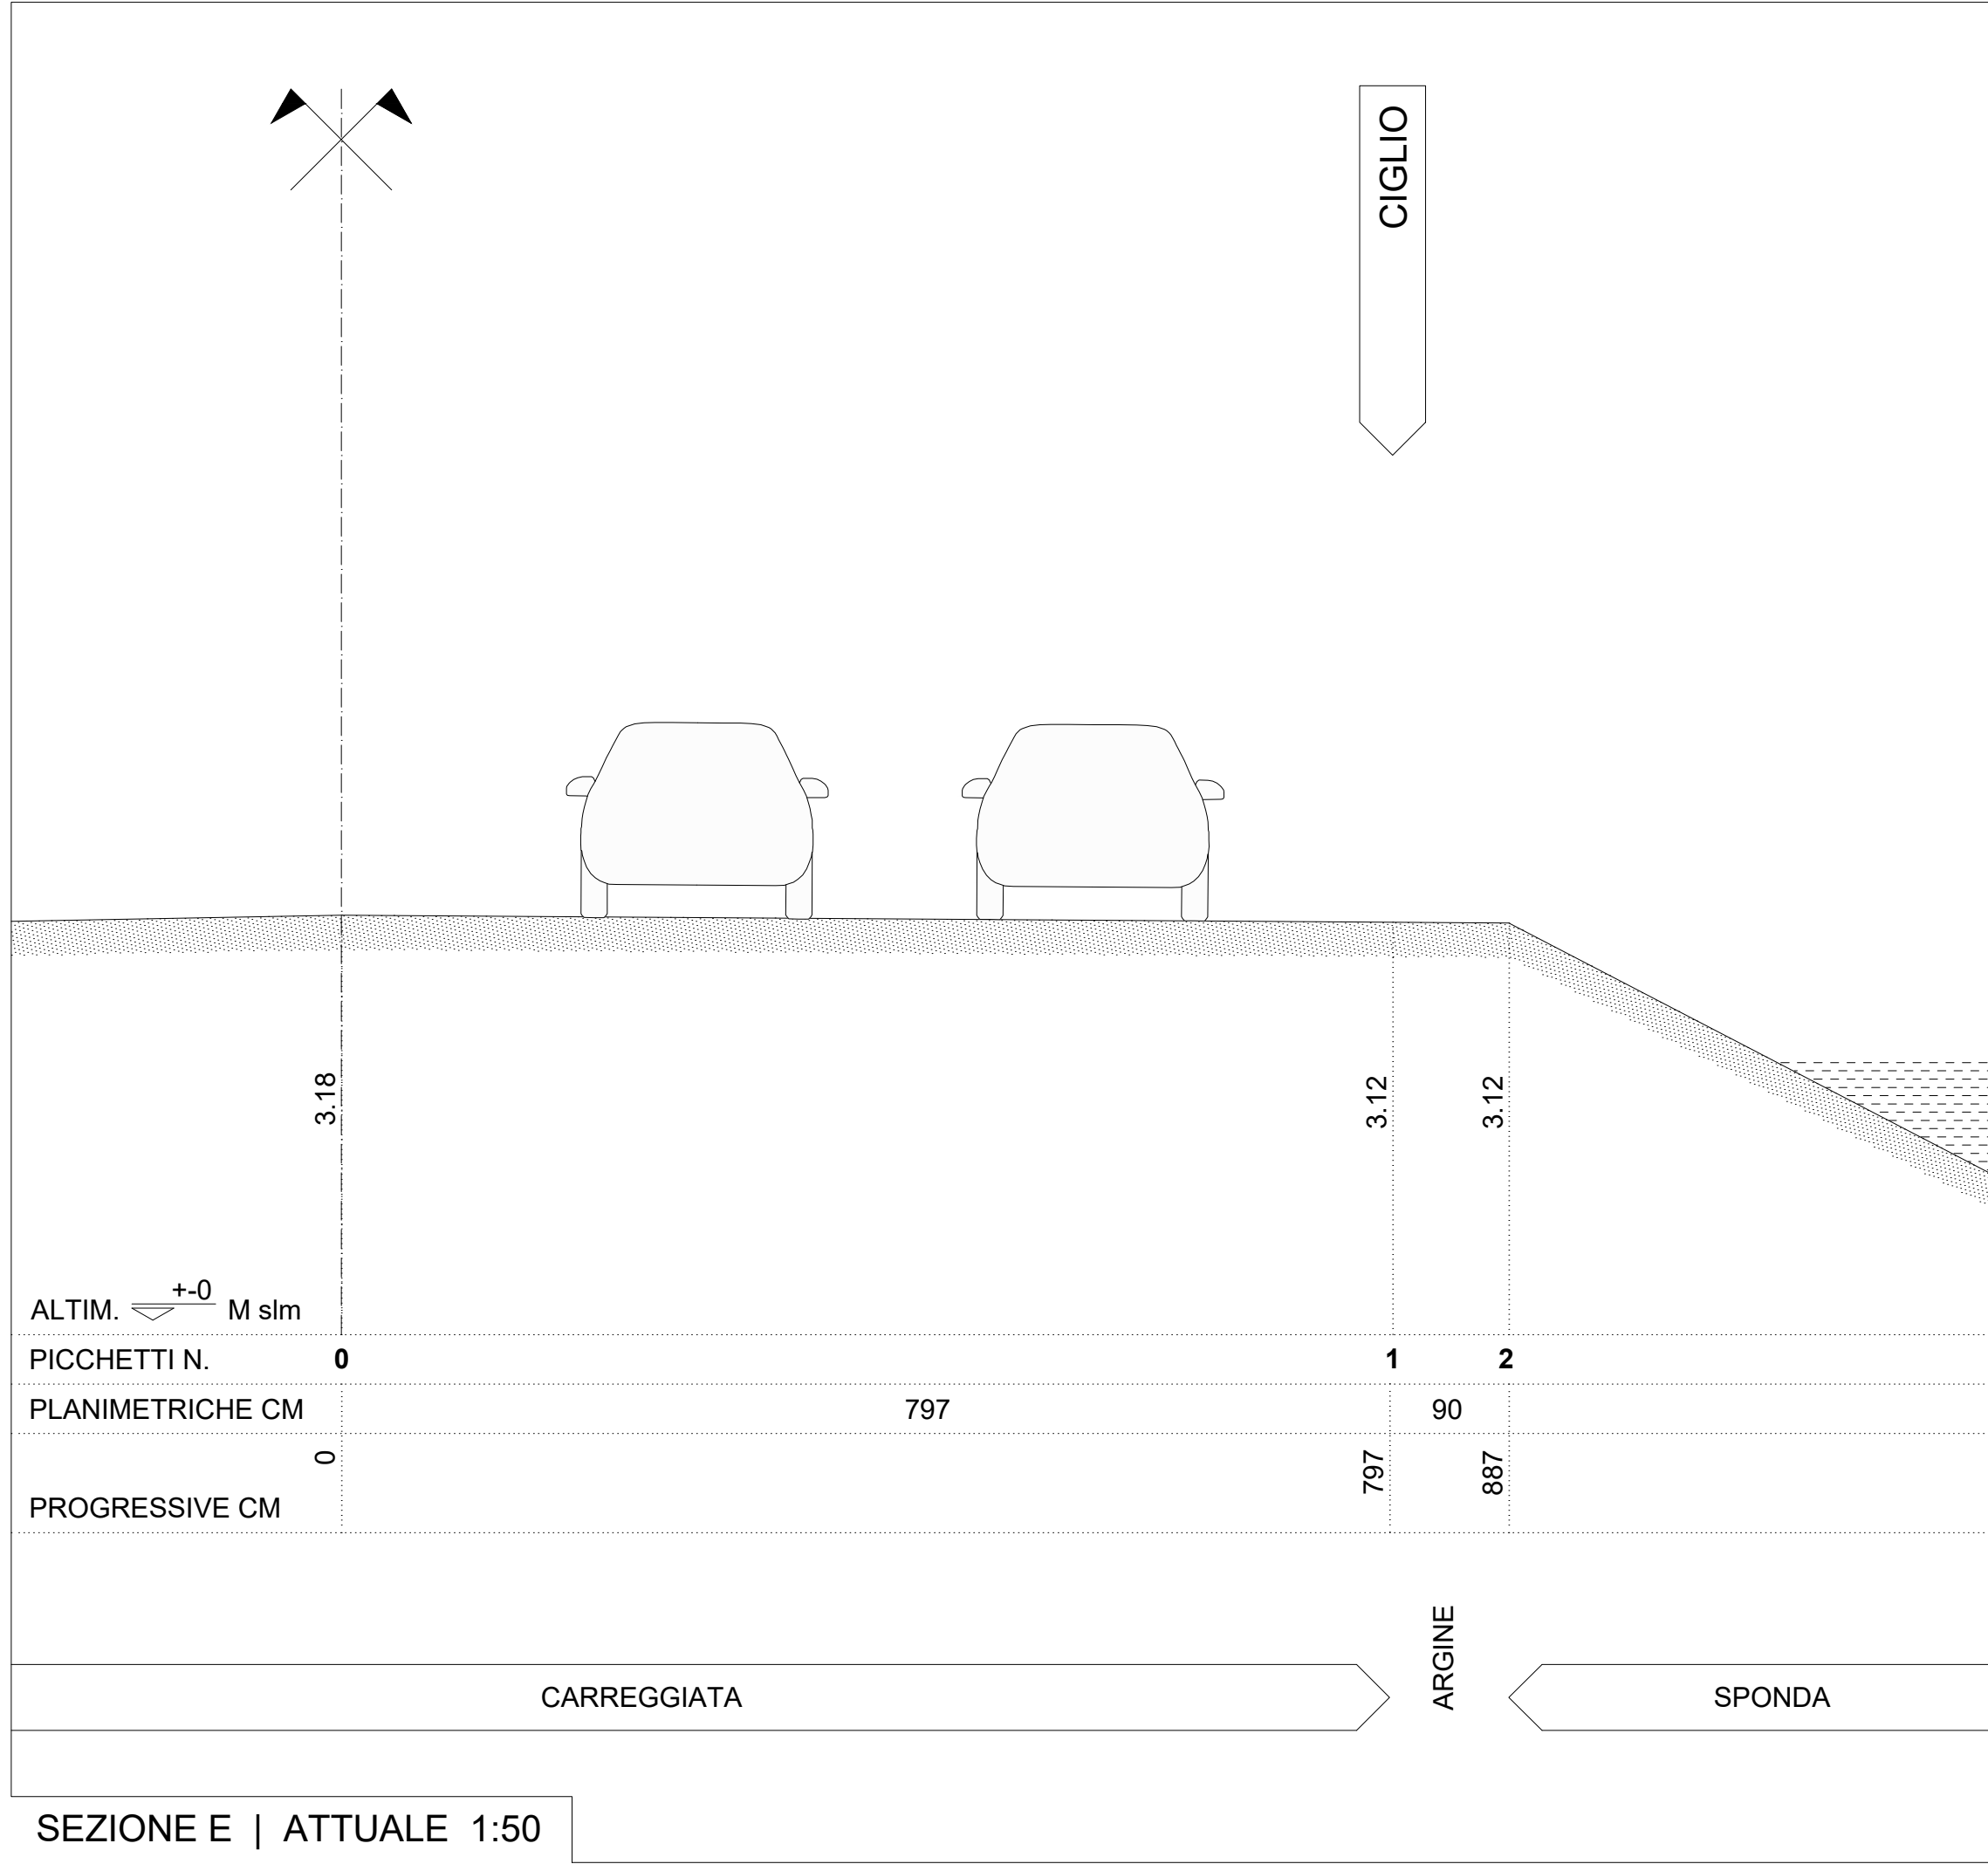

NOTE

1 IN TUTTI I DISEGNI E' RIPORTATO UN SISTEMA DI LEGENDE GENERALI (SIMBOLI, MATERIALI, ABBREVIAZIONI, ETC.) A CUI RIFERIRSI PER LA CORRELAZIONE DELLE TAVOLE

2 TUTTE LE QUOTE DI RILIEVO (ATTUALE) SONO IN METRI E SI RIFERISCONO ALLA QUOTA MEDIA SUL LIVELLO DEL MARE (RIFERIMENTO ALTIMETRICO CHIODO)

3 TUTTE LE QUOTE E LE DIMENSIONI DI PROGETTO (MODIFICATO) SONO IN CENTIMETRI, FATTO SALVO QUANDO DIVERSAMENTE INDICATO

4 LE DIMENSIONI PLANIMETRICHE SI DEVONO INTENDERE AL FINITO

5 TUTTI I BLOCCHI IN LEGNO E GLI ELEMENTI METALLICI INDICATI NEI PARTICOLARI E NELLE SEZIONI DOVRANNO ESSERE CONTINUI, SE NON DIVERSAMENTE INDICATO

6 L' OPERATORE E' TENUTO A VERIFICARE LE DIMENSIONI E LE QUOTE IN CANTIERE PRIMA DELL' ESECUZIONE, IN PARTICOLARE RIGUARDO ALLA POSIZIONE DEI SOTTOSERVIZI

SIMBOLI

NUMERO PUNTO E QUOTA ATTUALE

CAPO SALDO

QUOTA PLANIMETRICA MODIFICATO

QUOTA SEZIONE GREZZO

QUOTA SEZIONE FINITO

INGRESSO CARRABILE

INGRESSO PEDONALE

SENSO DI MARCIA

VERSO FLUIDO

PENDENZA SUOLO

SEDIME | LIMITE

USO DEL SUOLO

ASSE DI SIMMETRIA

INDICATORE PROFILO

INDICATORE SEZIONE

INDICATORE GRIGLIA

INDICATORE SOTTO-GRIGLIA

LIMITE INTERVENTO

FASE OPERATIVA

SERVIZI

ATTUALE

MODIFICATO

VERITAS SPA

COMUNE VENEZIA / IT

VERITAS SPA

ACQUE RISORGIVE CB

COMUNE VENEZIA / IP

TERNA SPA

E-DISTRIBUZIONE SPA

E-DISTRIBUZIONE SPA

TIM SPA

OPEN FIBER SPA

ITALGAS SPA

CONSORZIO VENEZIA N.

COMUNE VENEZIA / PL

AVM SPA

RETE ACQUEDOTTO / POZZETTO

RETE ACQUA METEORICA / CADITOIA

RETE ACQUA USATA / POZZETTO

RETE IDRALICA IRRIGUA / CANALE

RETE ILLUMINAZIONE PUBBLICA / PALO

RETE AT / TRALICCIO

RETE AEREA BT - MT / PALO

RETE CAVIDOTTO ELETTRICA / POZZETTO

RETE TELEFONICA / POZZETTO

RETE FIBRA OTTICA / POZZETTO

RETE GAS / SFIATO

RETE DISINQUINAMENTO

SEGNALETICA STRADALE CICLI

SEGNALETICA STRADALE TPL

ELEMENTI | ATTUALE

CARTA CTCN

MAPPA CATASTALE

CIGLIO

PIEDE

RECINZIONE

POZZETTI

ELEMENTI | MODIFICATO

DEMOLIZIONE / STERRO

CONSTRUZIONE / RIPORTO

SEGNALETICA STRADALE

MANUFATTO

RECINZIONE

POZZETTI

PARAPETTO

CORDOLO

SPARTITRAFFICO

DISSUASORE

DELINEATORE

CADITOIA

MATERIALI | ATTUALE

ASFALTO

STERRATO

PRATO

ACQUA

TERRA

MATERIALI | MODIFICATO

RESINA COLORATA

ASFALTO PORFIRICO

SUOLO STABILIZZATO

PIANTUMAZIONE

PRATO STABILIZZATO

MANTO DI USURA

BASE BINDER

MISTO BITUMATO

MISTO CEMENTATO

TOUT VENANT

0 5 10 25 M

CITTA' DI VENEZIA

Finanziato dall'Unione europea NextGenerationEU

Ministero delle Infrastrutture e dei Trasporti

Italiadomani

Area Lavori Pubblici Mobilità e Trasporti
Settore Mobilità e Viabilità Terraferma
Servizio Pianificazione Mobilità e Piste Ciclabili
SEDE: Polo Tecnico " Ex Carbonifera " - Viale Ancona 63, 30172 Venezia VE

IL DIRETTORE

Ing. Simone Agrondi

IL RESPONSABILE UNICO DEL PROCEDIMENTO

Arch. Alice Maniero

IL DIRIGENTE

Ing. Roberto Di Bussolo

PROGETTO

Piano Nazionale di Ripresa e Resilienza (PNRR) - Missione 2 Componente 2
Linea di investimento 4.1 (M2C2-4.1) - "Rafforzamento mobilità ciclistica"
C.I. 15143 - "REALIZZAZIONE CICLOVIE URBANE - 2" LOTTO"
CUP F71B2200900001

FASE

ESECUTIVO

PERIZIA DI VARIANTE N. 3

GRUPPO DI PROGETTAZIONE

CENDRON studio

TITOLO

SEZIONI EE e FF attuale / modificato

ELABORATO

A343

REVISIONE	DATA	OGGETTO	REDATTO	VERIFICATO	APPROVATO	SCALA:
rev_00	30.11.2023	emissione				1:50
rev_01	15.10.2024	Variante				
rev_02	31.07.2025	Variante 2				
rev_03	30.04.2026	Variante 3				
rev_04						

nome file:
T4_A43.dwg