




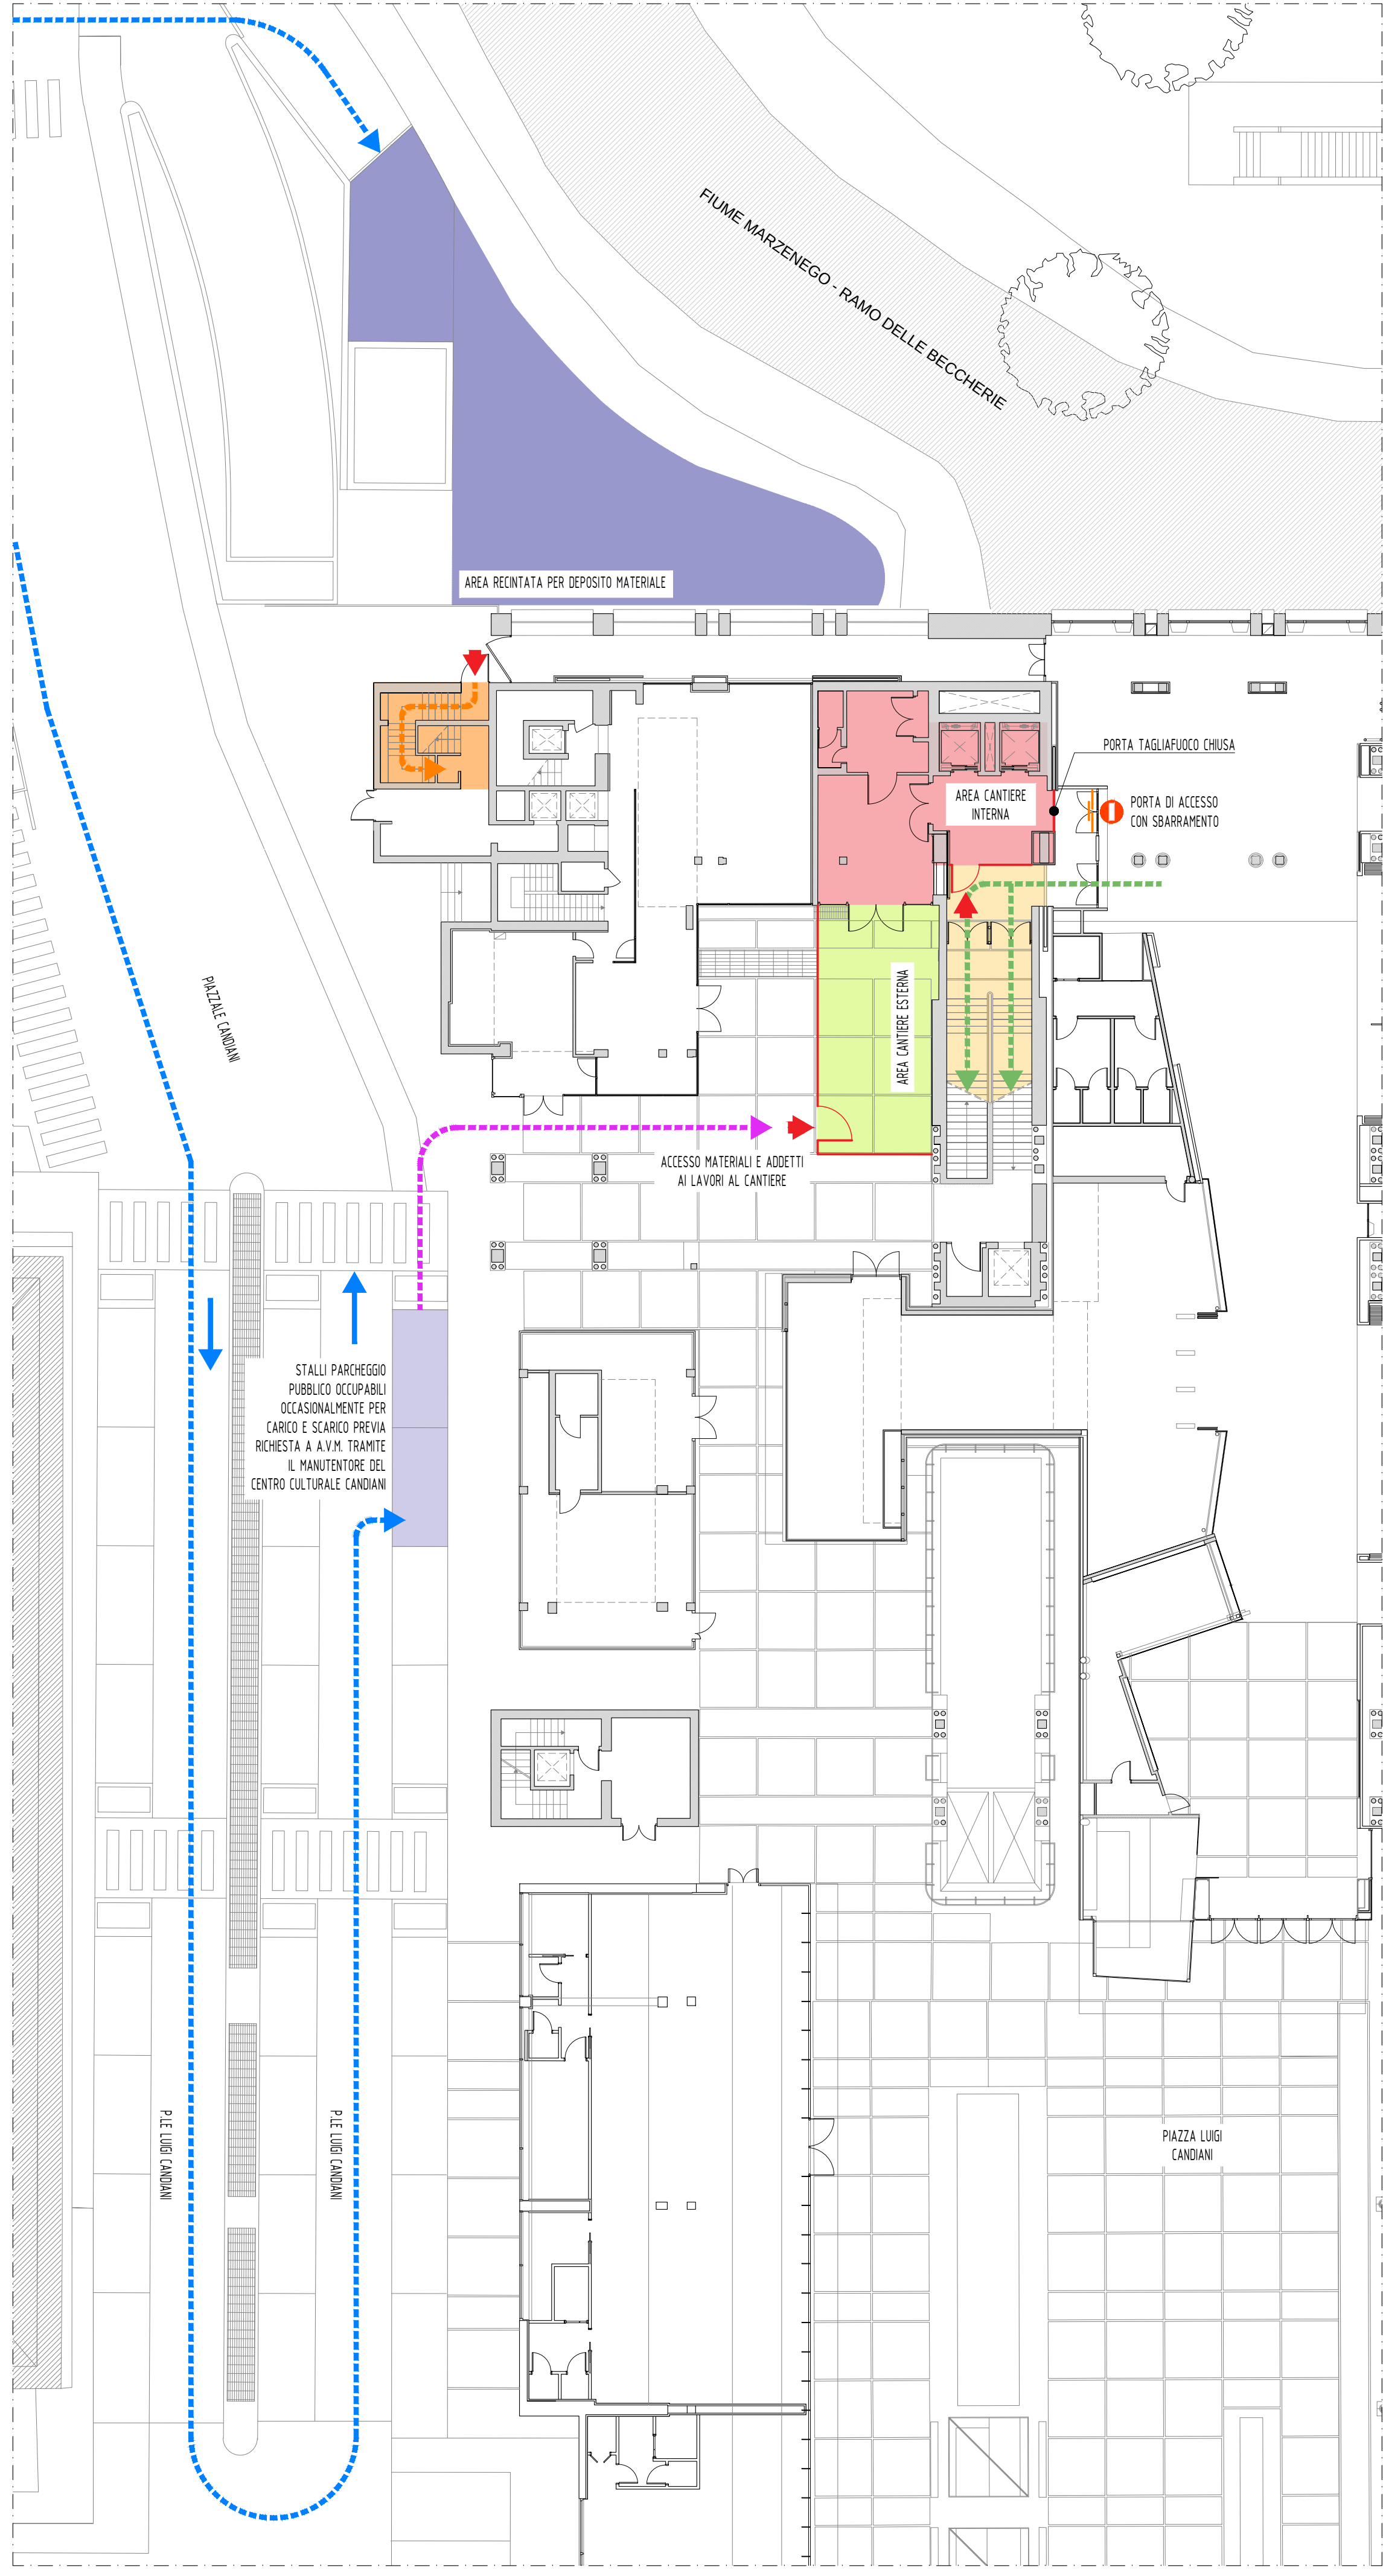


PIANO TERRA - 1 : 200

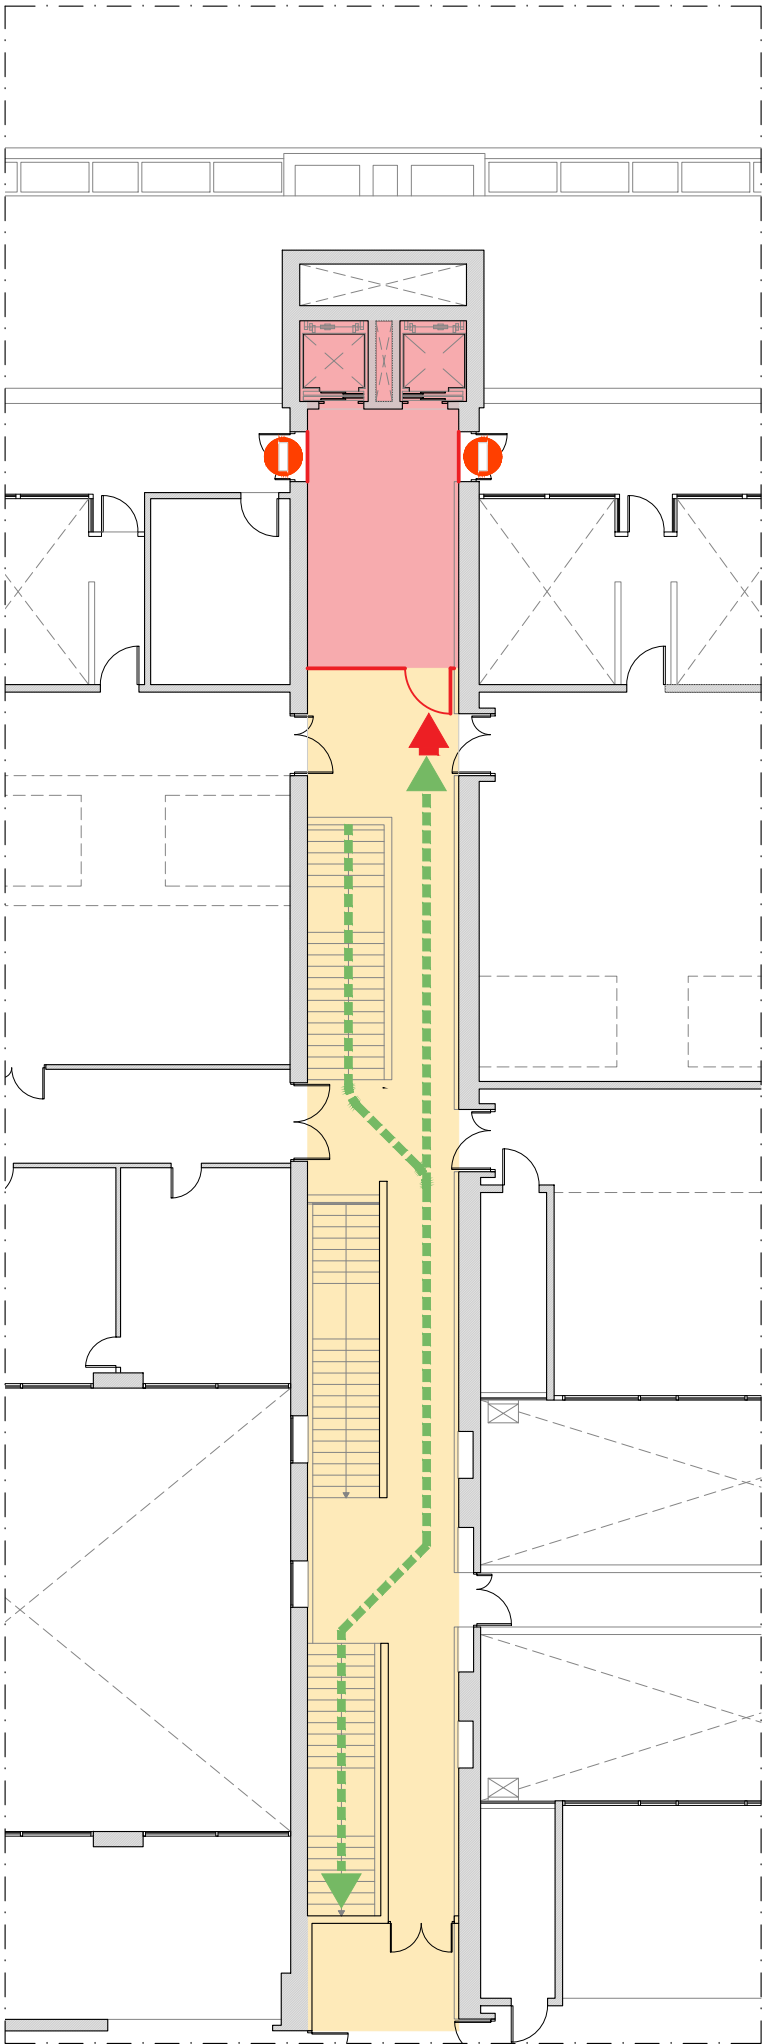

PIANO TERZO - 1 : 200

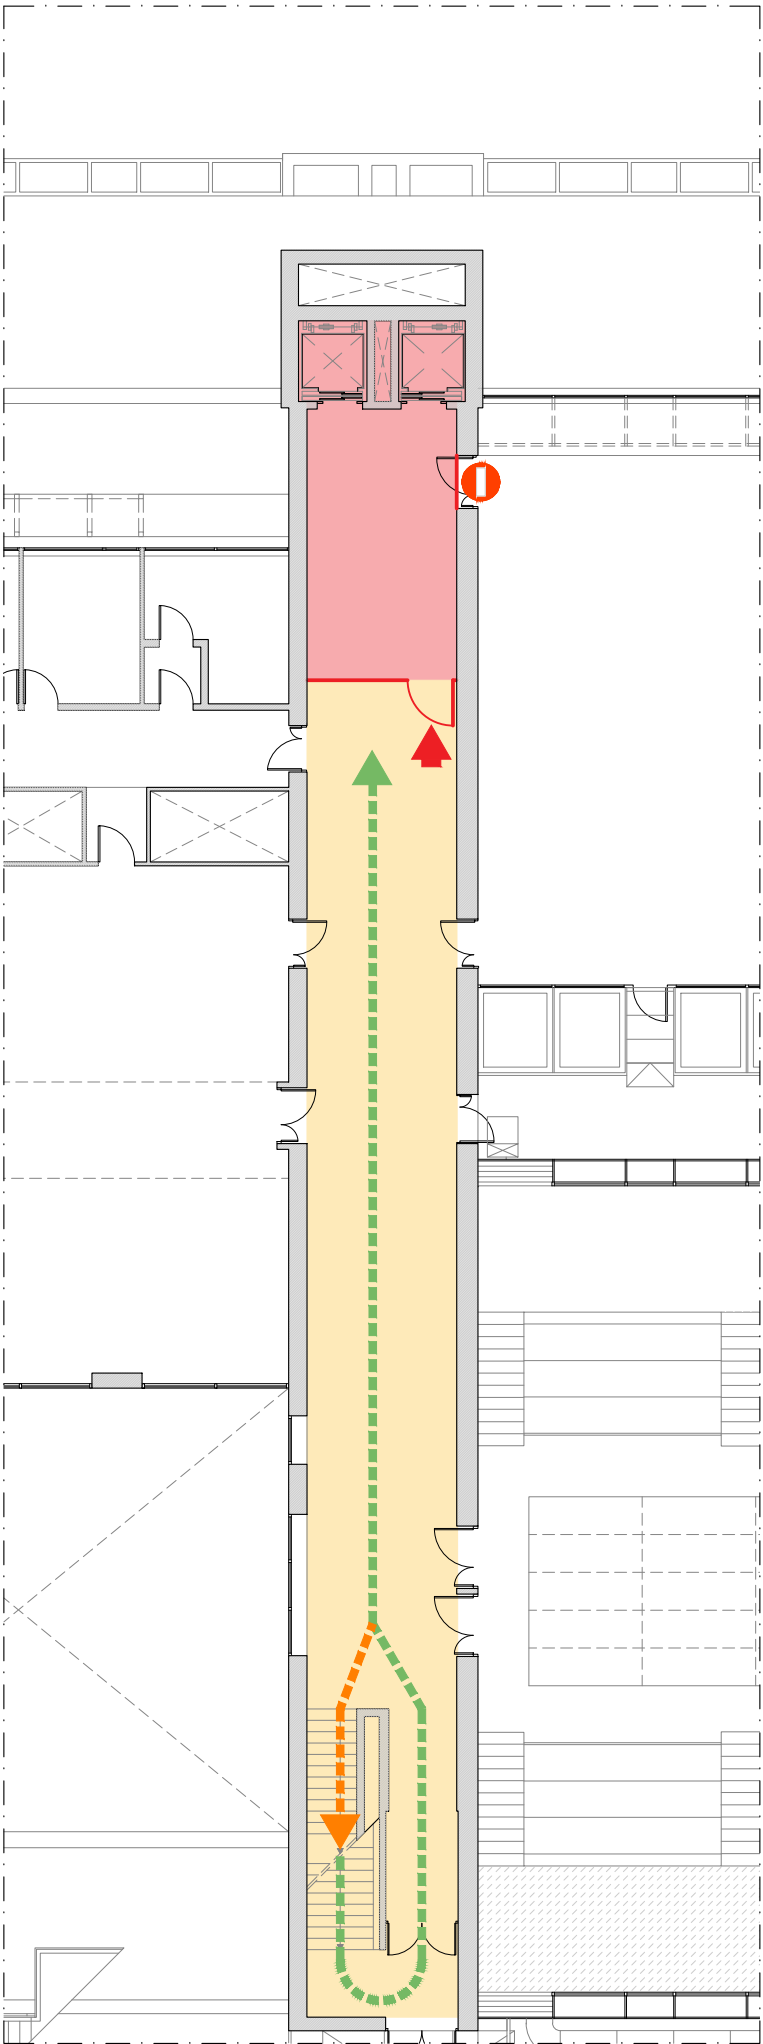

PIANO QUARTO - 1 : 200

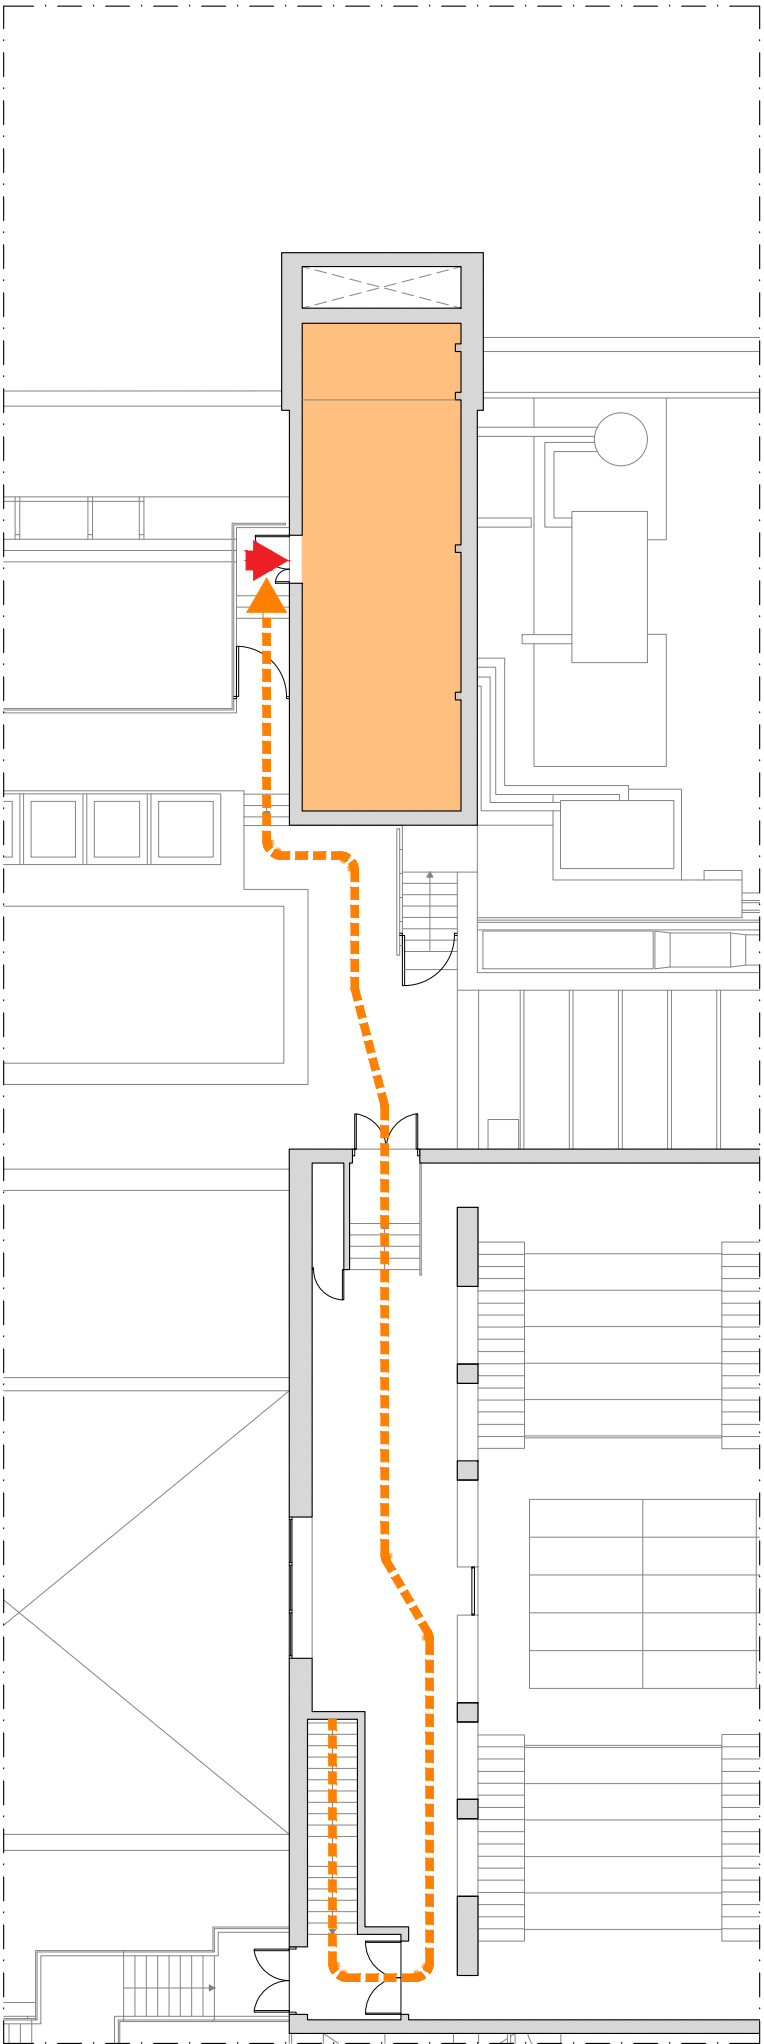

PIANO QUINTO - 1 : 200

LEGENDA DELLE ANNOTAZIONI GRAFICHE - ACCESSI E PERCORSI

ACCESSI E ACCESSIBILITA' DI CANTIERE

ACCESSO ADETTI AI LAVORI

PERCORSI DI CANTIERE E ACCESSI AI PIANI IN PROMISCUITA' CON UTENZA CENTRO CULTURALE

PERCORSI DI CANTIERE E ACCESSI AI PIANI IN PROMISCUITA' CON MANUTENTORI

PERCORSO DI ACCESSO MATERIALI E OPERAI AD AREA CANTIERE

ACCESSIBILITA' MEZZI DI CANTIERE

TIPOLOGIA AREE DI CANTIERE

AREA DI CANTIERE INTERNA


AREA DI CANTIERE ESTERNA

AREA DI ACCESSO PUBBLICO PROMISCUO CON PASSAGGIO OPERAI

AREA PASSAGGIO OPERAI PROMISCUO CON MANUTENTORI

STALLI PARCHEGGIO PER CARICO SCARICO OCCASIONALE

AREA RECINTATA PER DEPOSITO MATERIALE

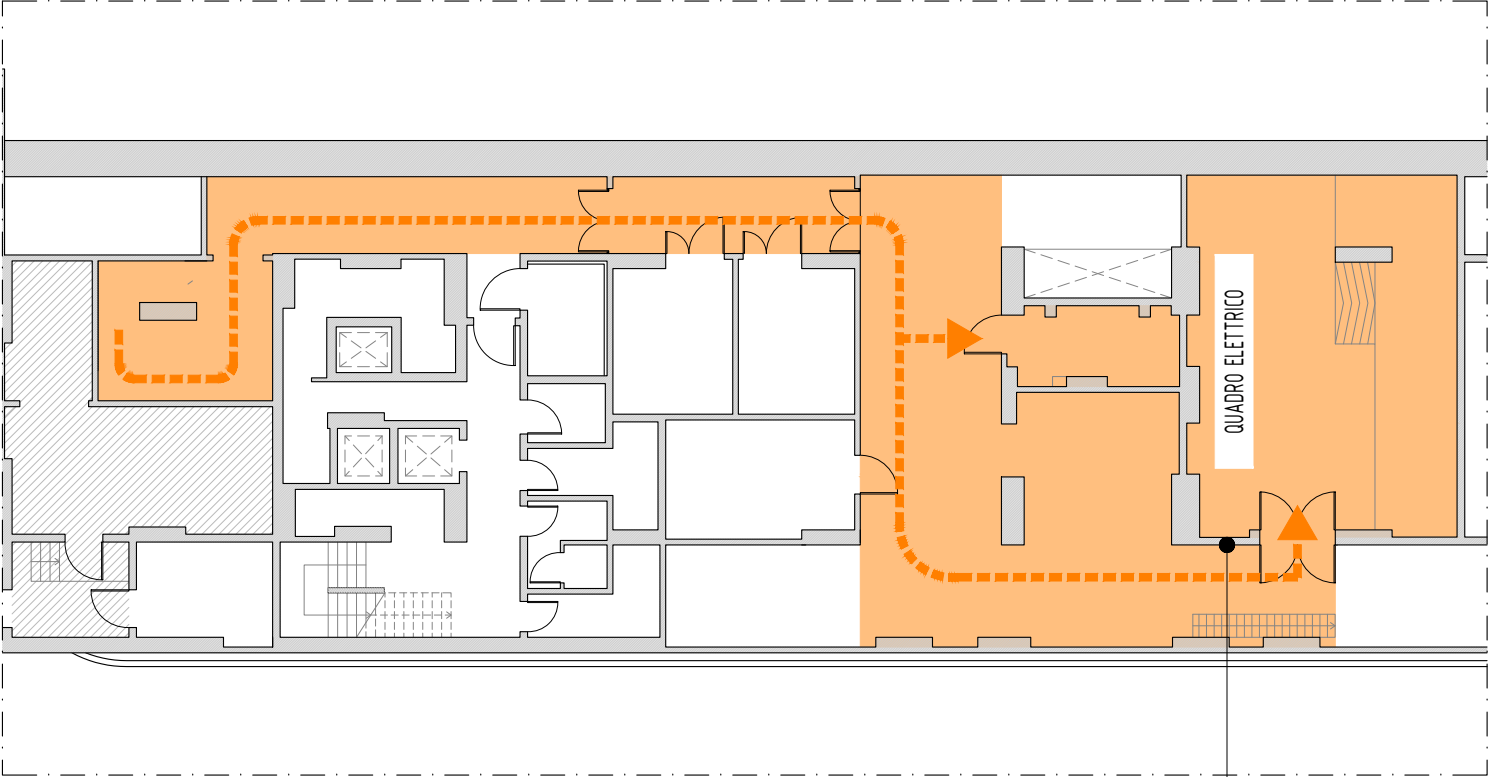

PIANO INTERRATO - 1 : 200

QUADRO ELETTRICO

IMPIANTI ELETTRICI SOTTO TENSIONE

È VIETATO

Eseguire lavori su impianti sotto tensione.

Toccare gli impianti se non si è autorizzati.

Togliere i ripari e le custodie di sicurezza prima di aver fatto tensione.

CARTELLI PERICOLO E DIVIETI PER LOCALE QUADRO ELETTRICO

PROGETTO:
C.I. 15475 SOSTITUZIONE DEGLI ASCENSORI CENTRALI A SERVIZIO DEL CENTRO CULTURALE CANDIANI
sito in P.le Luigi Candiani n. 7
30174 Venezia Mestre (VE)

OGGETTO:
PIANO SICUREZZA E COORDINAMENTO
Planimetria - Inquadramento generale
Piante da piano interrato a piano quinto

COMMITTENTE:

settore:
"Viabilità di Quartiere e Locale Terraferma, Energia e Impianti"
dirigente e RUP ing. Francesco Dittadi

SCALA: 1:200
FASE: PROGETTO ESECUTIVO
comprensivo del PFTE
CODICE PROGETTO: 2505
CODICE ELABORAZIONE: 250503FE0000PSC.PL1

PSC.PL1

TAVOLA n.

00	prima emissione	14/11/25	NMO	DCA	DCA
REVISIONE	DESCRIZIONE	DATA	REDATTO	VERIFICATO	APPROVATO
PROPRIETÀ RISERVATA © - A TERMINI DI LEGGE CI RISERVAMO L'ESCLUSIVA PROPRIETÀ DI QUESTO DISEGNO, CON IL DIVIETO DI RIPRODURLO ANCHE PARZIALMENTE.					