


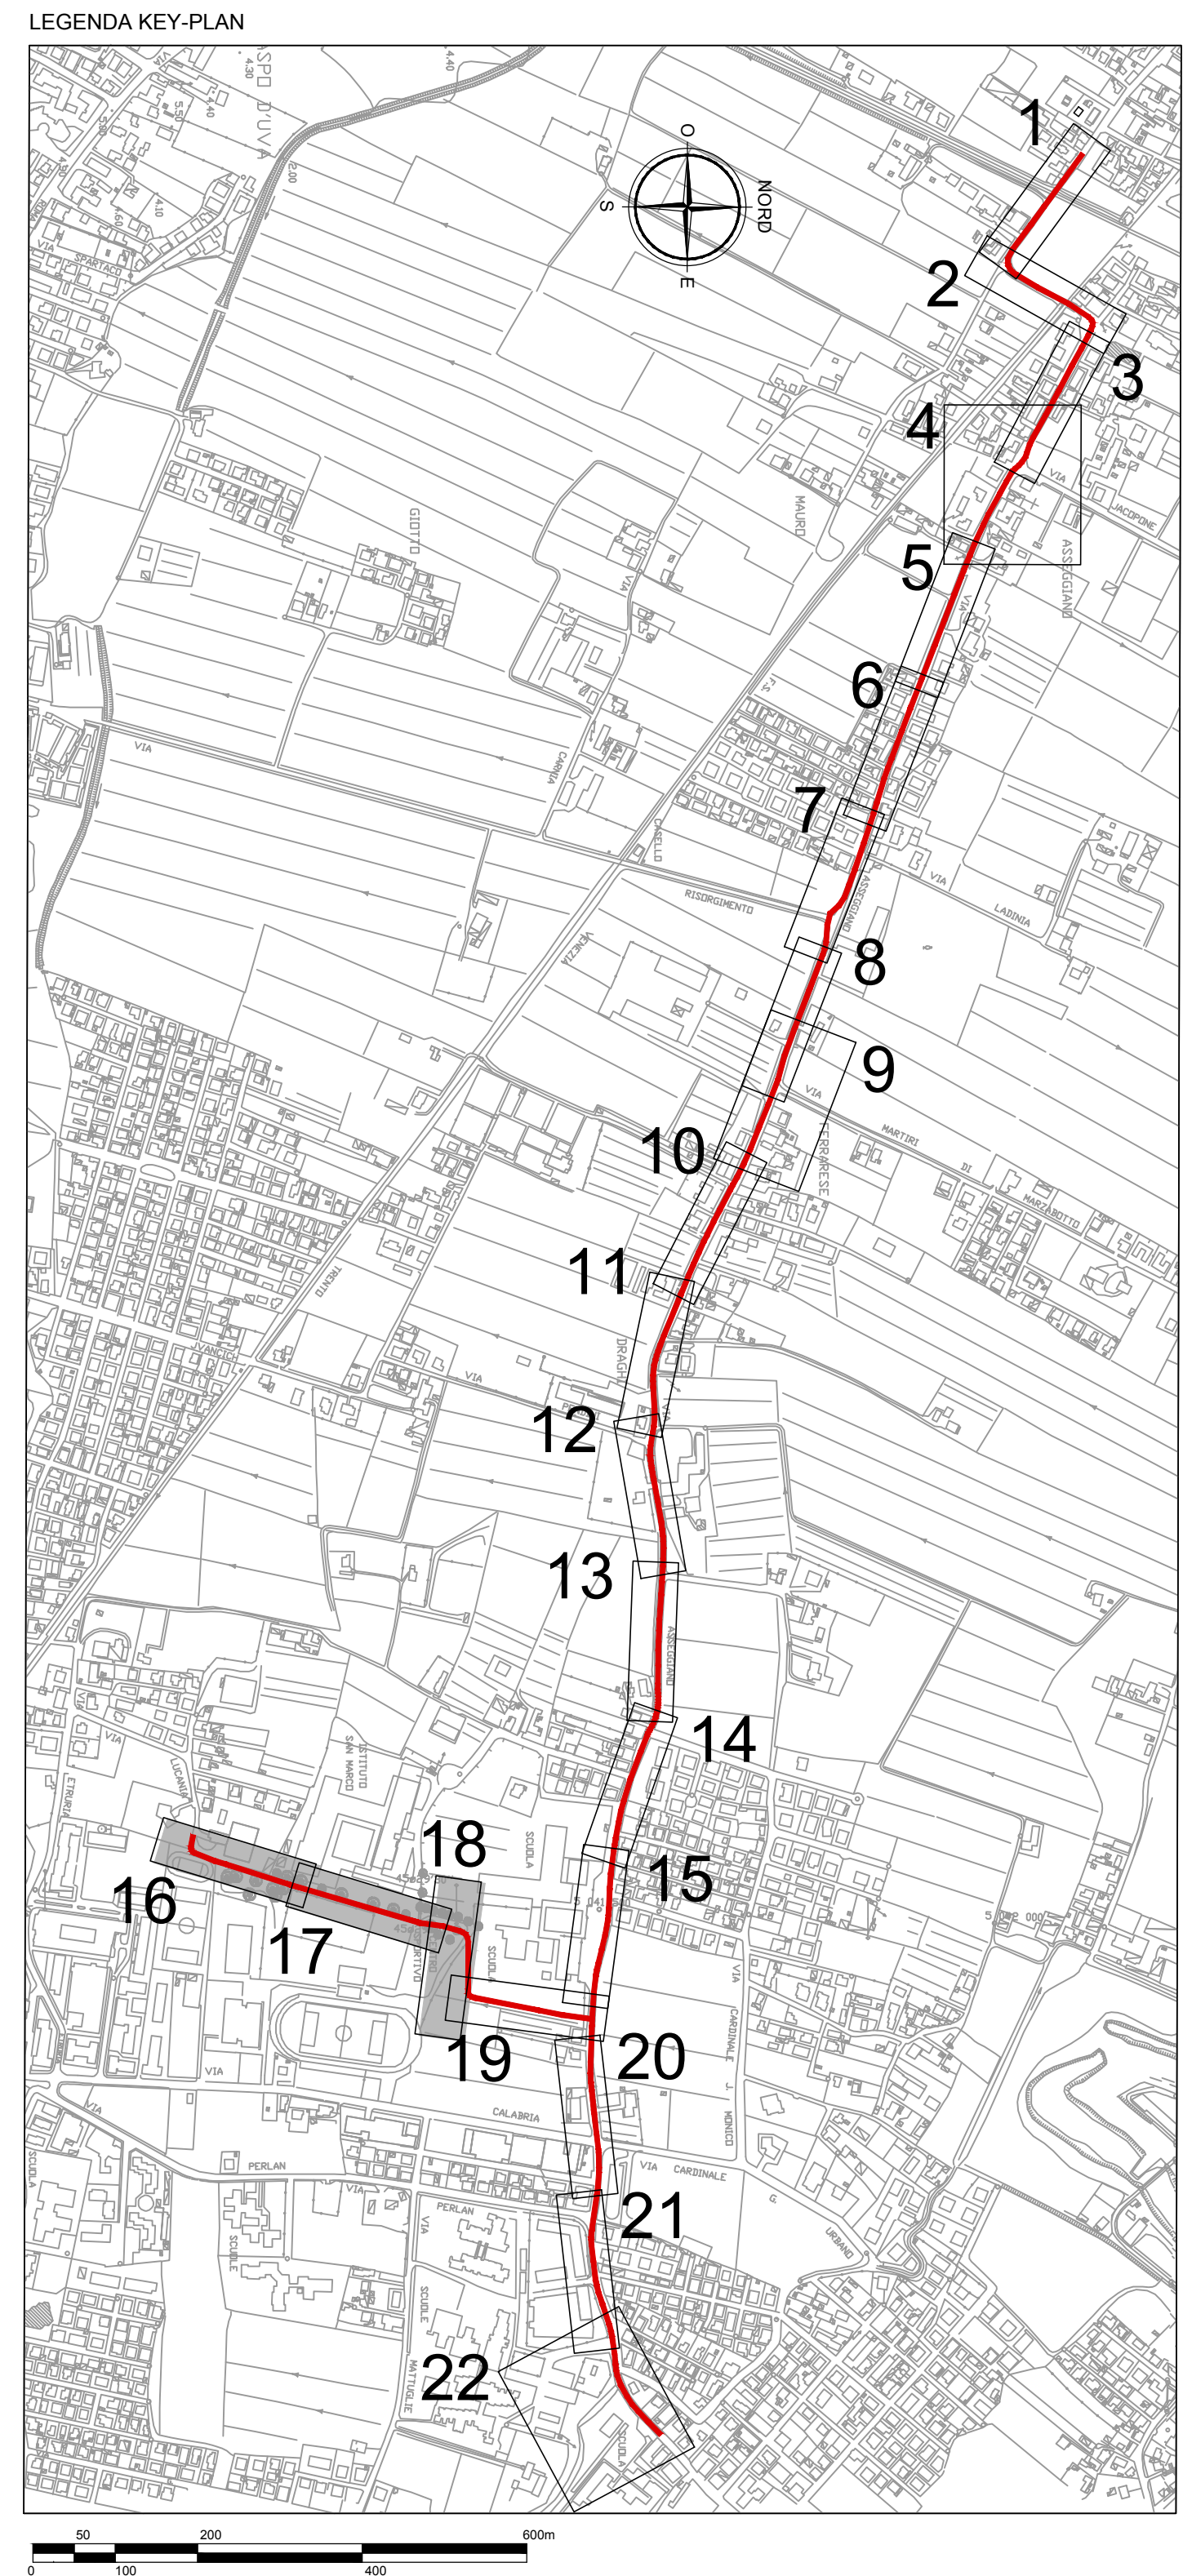

LEGENDA					
	AMBITO DI PROGETTO		VERDE ESISTENTE		ISOLA ECOLOGICA
	OPERE DI PROGETTO		VERDE DI PROGETTO		NUOVA RECINZIONE
	MARCIAPIEDE ESISTENTE		PERCORSO IN STABILIZZATO		QUOTE PROGETTO
	PISTA CICLOPEDONALE ESISTENTE		AREA IN STABILIZZATO		PENDENZE TRASVERSALI SIGNIFICATIVE
	MARCIAPIEDE DI PROGETTO IN ASFALTO		FINITURA TIPO "STREET PRINT"		PENDENZE LONGITUDINALI IN CASSA (IN SALITA - IN)
	MARCIAPIEDE DI PROGETTO IN BETONELLA		INTERVENTO ALTRO APPALTO		BUCHE DI LUPO
	PISTA CICLOPEDONALE DI PROGETTO IN ASFALTO		FOSSI DI PROGETTO		ALBERI ESISTENTI
	PISTA CICLOPEDONALE DI PROGETTO IN BETONELLA		FOSSI DI PROGETTO		ALBERI DI PROGETTO
	VIABILITÀ ESISTENTE		BACINO DI LAMINAZIONE		
	VIABILITÀ DI PROGETTO		CONDOTTE DI PROGETTO		



Area Lavori Pubblici, Mobilità e Trasporti
IL COORDINATORE:
Ing. Simone Agrondi
Settore Pianificazione e Mobilità Sostenibile
IL COORDINATORE:
Ing. Roberto di Bussolo
IL RESPONSABILE UNICO DEL PROCEDIMENTO:
Arch. Chiara Riccato
PROGETTO:
C.I. 14585
"REALIZZAZIONE PISTA CICLOPEDONALE DI VIA ASSEGGAIO"

PERIZIA SUPPLETTIVA E DI VARIANTE

GRUPPO DI PROGETTAZIONE		Mandatario	
		Efarm	
IL RESPONSABILE DEL PROCEDIMENTO		IL PROGETTISTA	
E. COORDINATORE DELLA SECONDA FASE PROGETTAZIONE		E. COORDINATORE DELLA SECONDA FASE PROGETTAZIONE	
TITOLO		PARTE TECNICA PLANIMETRIA DI PROGETTO Tav. 7 di 9	
ELABORATO		E00375.PV.PT.02.PL.007.1	
REVISIONE		N° PRODOTTO	
1		16	
2		17	
3		18	
4		19	
5		20	
6		21	
7		22	

Ogni riproduzione, utilizzazione o cessione del presente disegno a terzi senza autorizzazione è punibile penalmente secondo i termini di legge