

PLANIMETRIA 25

NOTE

- IN TUTTI I DISEGNI E' RIPORTATO UN SISTEMA DI LEGENDE GENERALI (SIMBOLI, MATERIALI, ABBREVIAZIONI, ETC.) A CUI RIFERIRSI PER LA CORRELAZIONE DELLE TAVOLE
- TUTTE LE QUOTE DI RILIEVO (ATTUALE) SONO IN METRI E SI RIFERISCONO ALLA QUOTA MEDIA SUL LIVELLO DEL MARE (RIFERIMENTO ALTIMETRICO CHIODO)
- TUTTE LE QUOTE E LE DIMENSIONI DI PROGETTO (MODIFICATO) SONO IN CENTIMETRI, FATTO SALVO QUANDO DIVERSAMENTE INDICATO
- LE DIMENSIONI PLANIMETRICHE SI DEVONO INTENDERE AL FINITO
- TUTTI I BLOCCHI IN LEGNO E GLI ELEMENTI METALLICI INDICATI NEI PARTICOLARI E NELLE SEZIONI DOVRANNO ESSERE CONTINUI, SE NON DIVERSAMENTE INDICATO
- L'OPERATORE E' TENUTO A VERIFICARE LE DIMENSIONI E LE QUOTE IN CANTIERE PRIMA DELL'ESECUZIONE. IN PARTICOLARE RIGUARDO ALLA POSIZIONE DEI SOTTOSERVIZI

SIMBOLI

1000	NUMERO PUNTO E QUOTA ATTUALE	ASSE DI SIMMETRIA	
2000	CAPO SALDO	INDICATORE PROFILO	
+0.00	QUOTA PLANIMETRICA MODIFICATO	INDICATORE SEZIONE	
+0.00	QUOTA SEZIONE GREZZO	INDICATORE GRIGLIA	
-0.00	QUOTA SEZIONE FINITO	INDICATORE SOTTO-GRIGLIA	
▲	INGRESSO CARRABILE	▲	LIMITE INTERVENTO
▶	INGRESSO PEDONALE	○	FASE OPERATIVA
→	SENSO DI MARCIA		
→	VERSO FLUIDO		
p ~ 2%	PENDENZA SUOLO		
AAAA	SEDIME LIMITE		
AAAA	USO DEL SUOLO		

SERVIZI


	ATTUALE	MODIFICATO
VERITAS SPA	A	RETE ACQUEDOTTO / POZZETTO
COMUNE VENEZIA / IT	M	RETE ACQUA METEORICA / CADITOIA
VERITAS SPA	F	RETE ACQUA USATA / POZZETTO
ACQUE RISORGIVE CB	C	RETE IDRAULICA IRRIGUA / CANALE
COMUNE VENEZIA / IP	IP	RETE ILLUMINAZIONE PUBBLICA / PALO
TERNA SPA	AT	RETE AT / TRALICCIO
E-DISTRIBUZIONE SPA	BT	RETE AEREA BT - MT / PALO
E-DISTRIBUZIONE SPA	E	RETE CAVIDOTTO ELETTRICA / POZZETTO
TIM SPA	T	RETE TELEFONICA / POZZETTO
OPEN FIBER SPA	FO	RETE FIBRA OTTICA / POZZETTO
ITALGAS SPA	G	RETE GAS / SFIATO
COMUNE VENEZIA / PL		SEGNALETICA STRADALE CICLI
AVM SPA		SEGNALETICA STRADALE TPL

ELEMENTI | ATTUALE

CARTA CTCN	DEMOLIZIONE / STERRO	PARAPETTO
MAPPA CATASTALE	COSTRUZIONE / RIPORTO	CORDOLO
CIGLIO	SEGNALETICA STRADALE	SPARTITRAFFICO
PIEDE	MANUFATTO	DISSUASORE
RECINZIONE	RECINZIONE	DELINEATORE
POZZETTI	POZZETTI	CADITOIA

ELEMENTI | MODIFICATO

MASSELLI AUTOBLOCCANTI	MANTO DI USURA
ASFALTO	BASE BINDER
STERRATO	MISTO BITUMATO
PRATO	MISTO CEMENTATO
ACQUA	TOUT VENANT
TERRA	

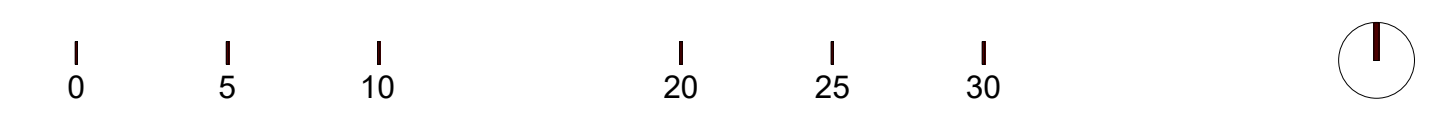


Area Lavori Pubblici Mobilità e Trasporti
 Settore Pianificazione e Mobilità Sostenibile
 Servizio Nuove Opere Mobilità Sostenibile
 SEDE: Polo Tecnico " Ex Carbonifera " - Viale Ancona 63, 30172 Venezia VE

DIRETTORE: Ing. Simone Agrondi
 DIRIGENTE: Ing. Roberto Di Bussolo
 RESPONSABILE UNICO DEL PROGETTO: Arch. Alice Maniero

OGGETTO: Piano Nazionale di Ripresa e Resilienza (PNRR) - Missione 2 Componente 2
 Linea di investimento 4.1 (M2C2-4.1) - "Rafforzamento mobilità ciclistica"
 C.I. 15143 - "REALIZZAZIONE CICLOVIE URBANE - 2° LOTTO"
 CUP F71B22000900001

FASE: PERIZIA DI VARIANTE N. 2

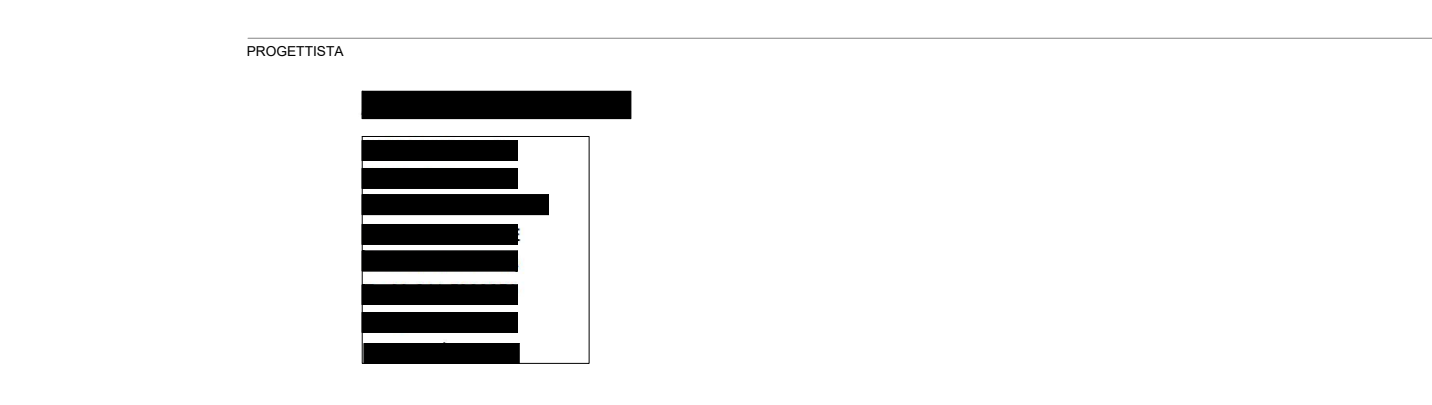

TITOLO: PLANIMETRIA 25
 TRATTO 2 (A4 - B4) - VIA DELLA RINASCITA PARCHEGGIO / MODIFICATO
 ELABORATO: A125

REVISIONE	DATA	OGGETTO	REDATTO	VERIFICATO	APPROVATO	SCALA
REV_00	30.11.2023	emissione				1:200
REV_01	15.10.2024	VARIANTE				2308
REV_02	31.07.2025	VARIANTE 2				
REV_03						NOME FILE:
REV_04						T1:12-VARIANTE_2.dwg