


sezione tipo - stato di progetto

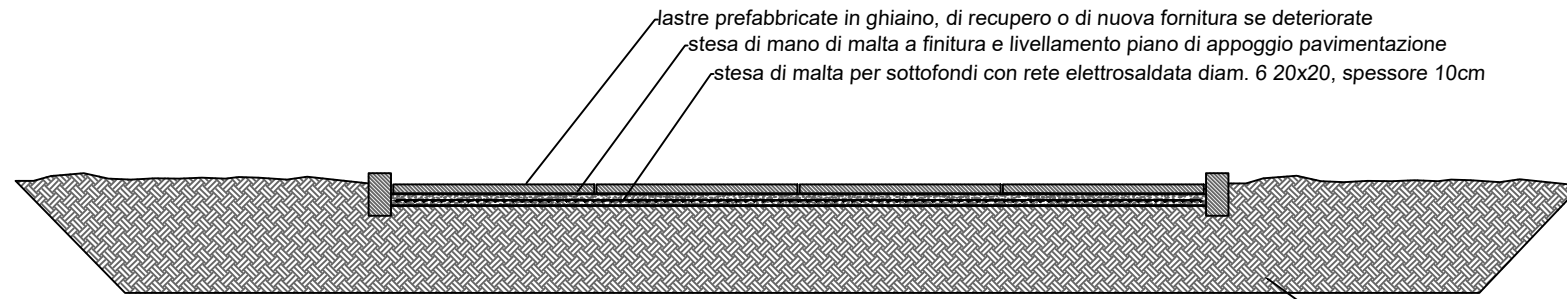

sezione tipo - stato di modifica

- lievo delle piastre prefabbricate in ghiaino, loro pulizia e accatastamento per riutilizzo;
- lievo del sottofondo in ghiaino/materiale granulare e accatastamento per recupero;
- pulizia del piano e stesa di malta per sottofondi con rete elettrosaldata diam. 6 20x20, spessore 10cm;
- stesa di mano di malta a finitura e livellamento piano di appoggio pavimentazione;
- posa lastre prefabbricate in ghiaino, di recupero o di nuova fornitura se deteriorate.




foto 1


foto 2



foto 3

foto 4

 Intervento di sistemazione della pavimentazione pedonale degradata a seguito di passaggio di autoveicoli e/o per mancata compattazione del sottofondo.

 Aree non soggette a intervento di risistemazione



Dirigente  
ing. Francesco Dittadi

Progettista  
Studio UVA Associati  
f.to digitalmente

Verificato da:

R.U.P.  
arch. Giulio Grienti  
f.to digitalmente

Collaboratori alla progettazione

Rilasciato da:

Progetto: **SISTEMAZIONE STRADE E MARCIAPIEDI AREA FAVARO - TESSERA - CAMPALTO (C.I. 15093)**

Tavola	PERIZIA SUPPLETIVA E DI VARIANTE N° 1					Scala
C.02.01	Stato di progetto Villaggio Laguna					-
	Interventi di ripristino					

N. REV.	DATA	RE	VE	AP	NOTE
	Novembre 2025				

CITTA' DI VENEZIA



Area Lavori Pubblici, Mobilità e Trasporti

Settore Viabilità di Quartiere e Locale Terraferma, Energia e Impianti

Servizio Manutenzione e Gestione Viabilità di Quartiere e Locale Terraferma

