




PARTICOLARE 1

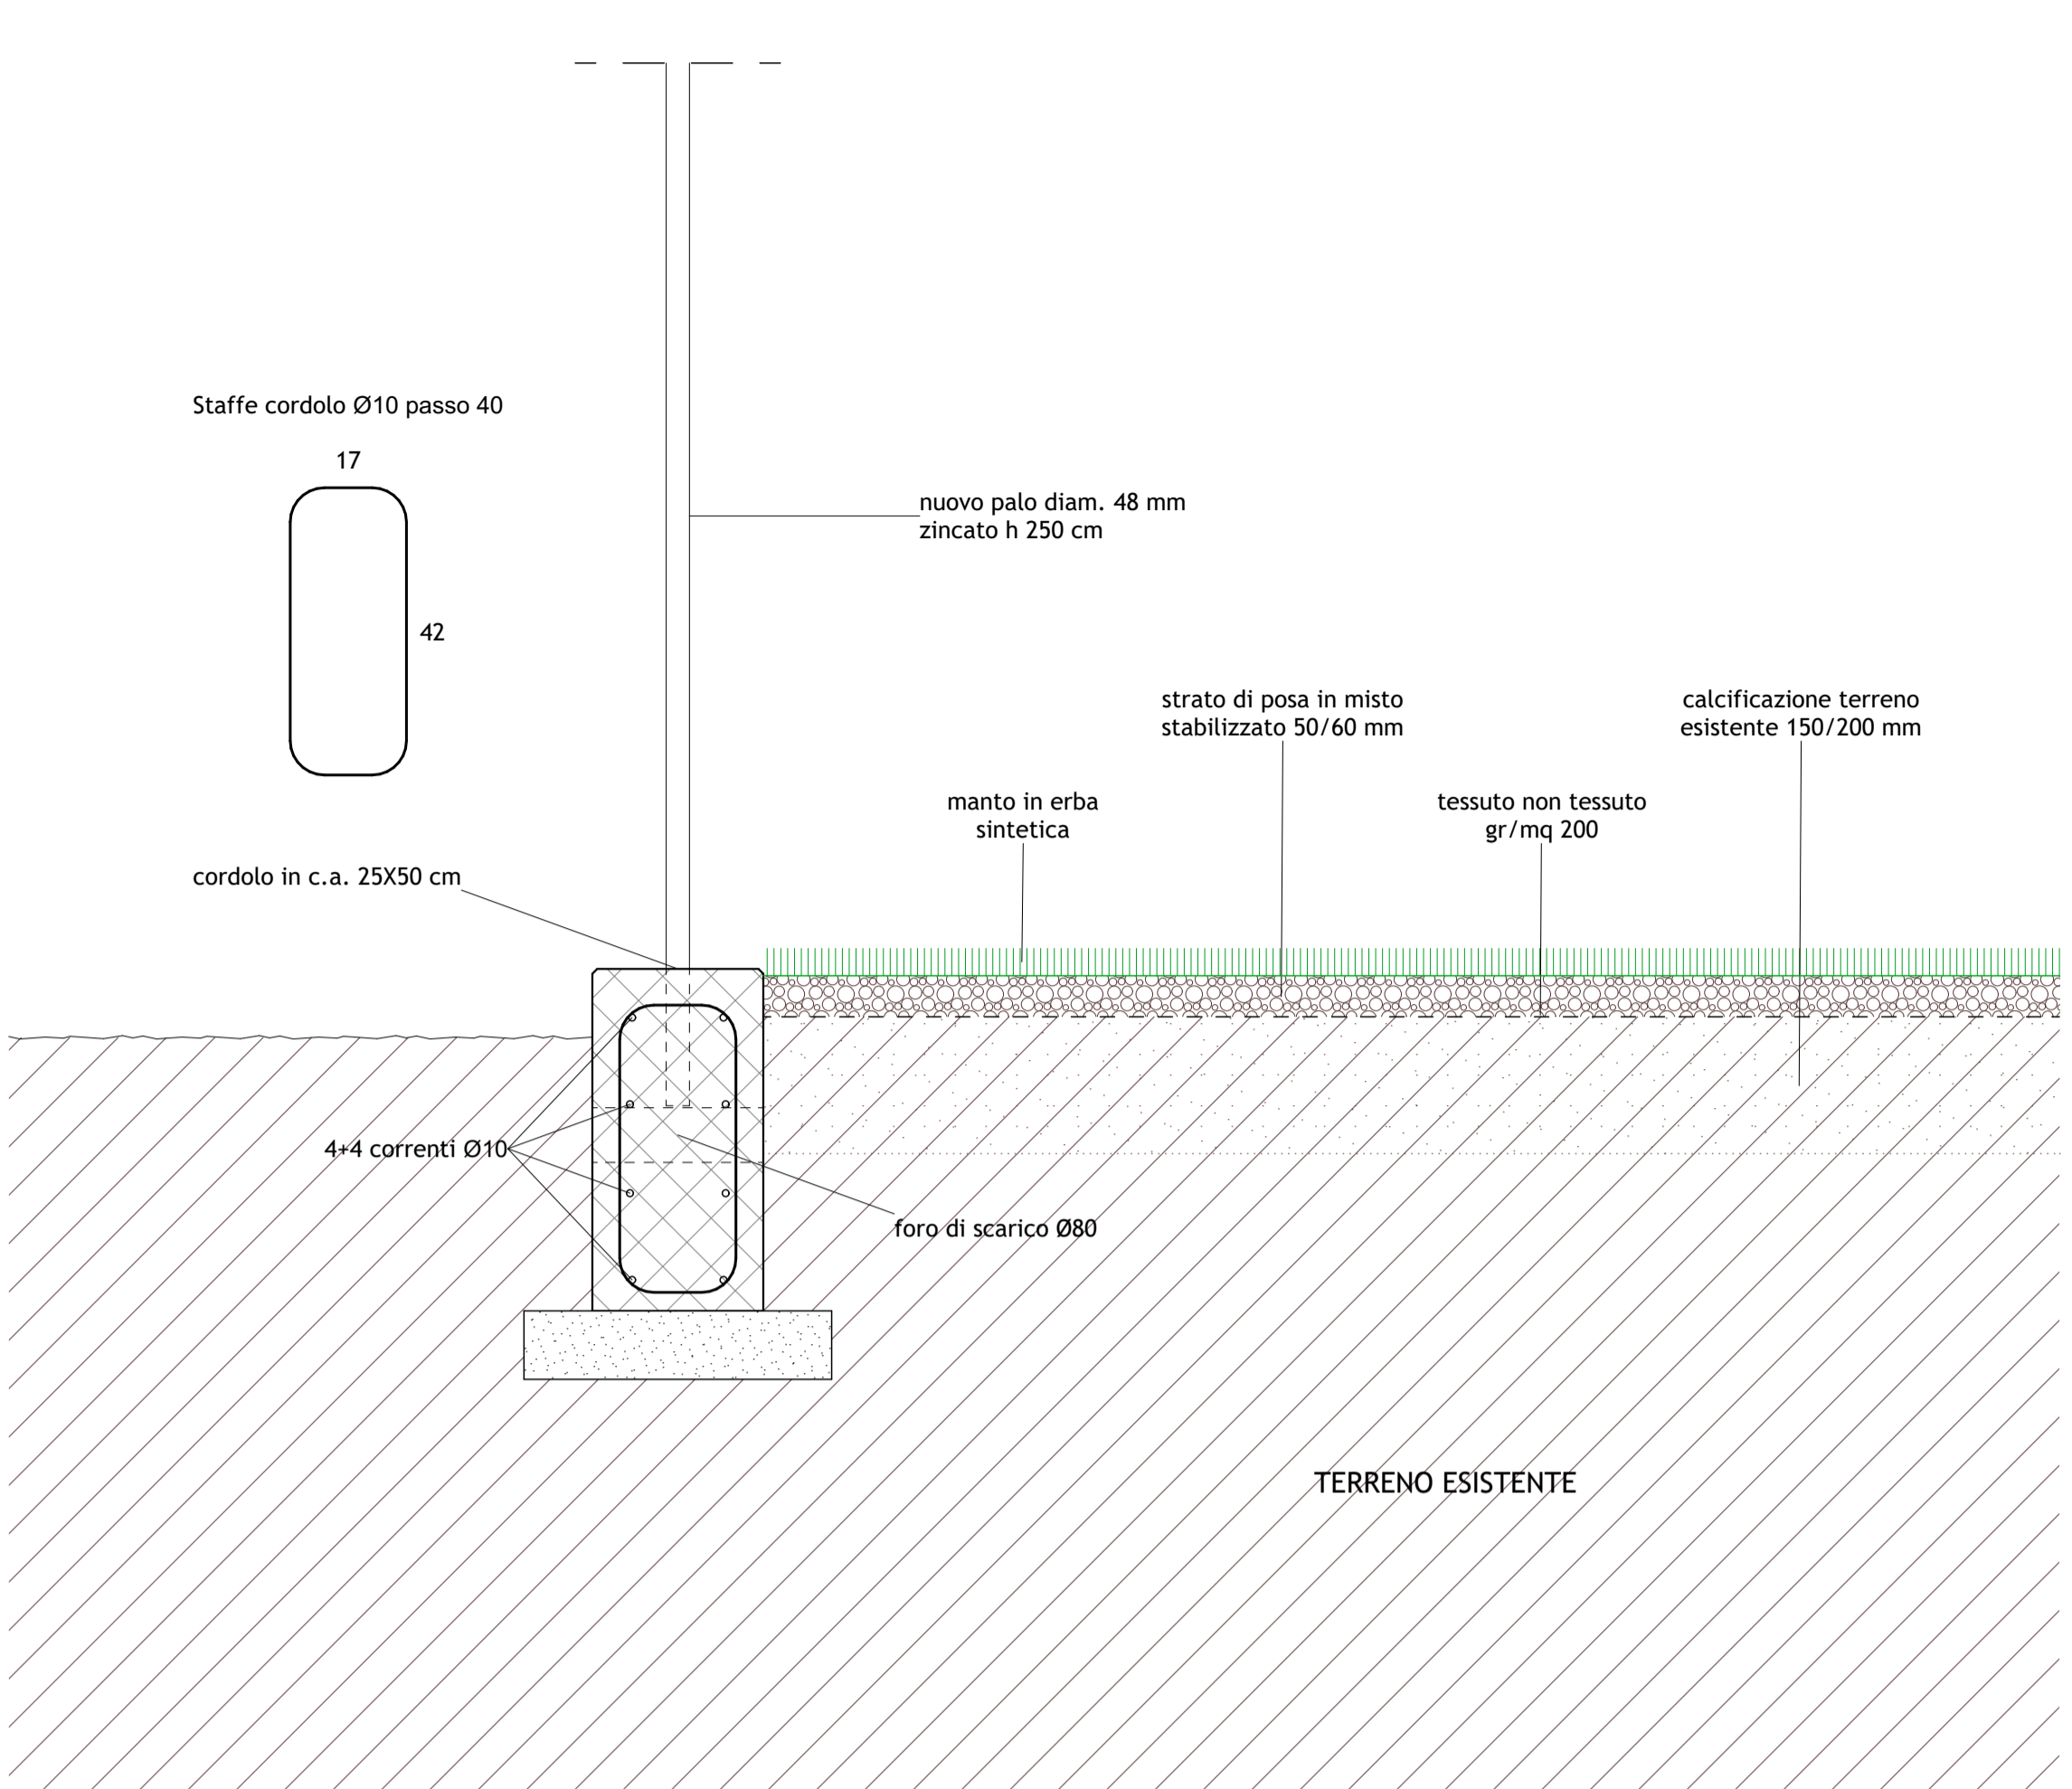


PARTICOLARE 2

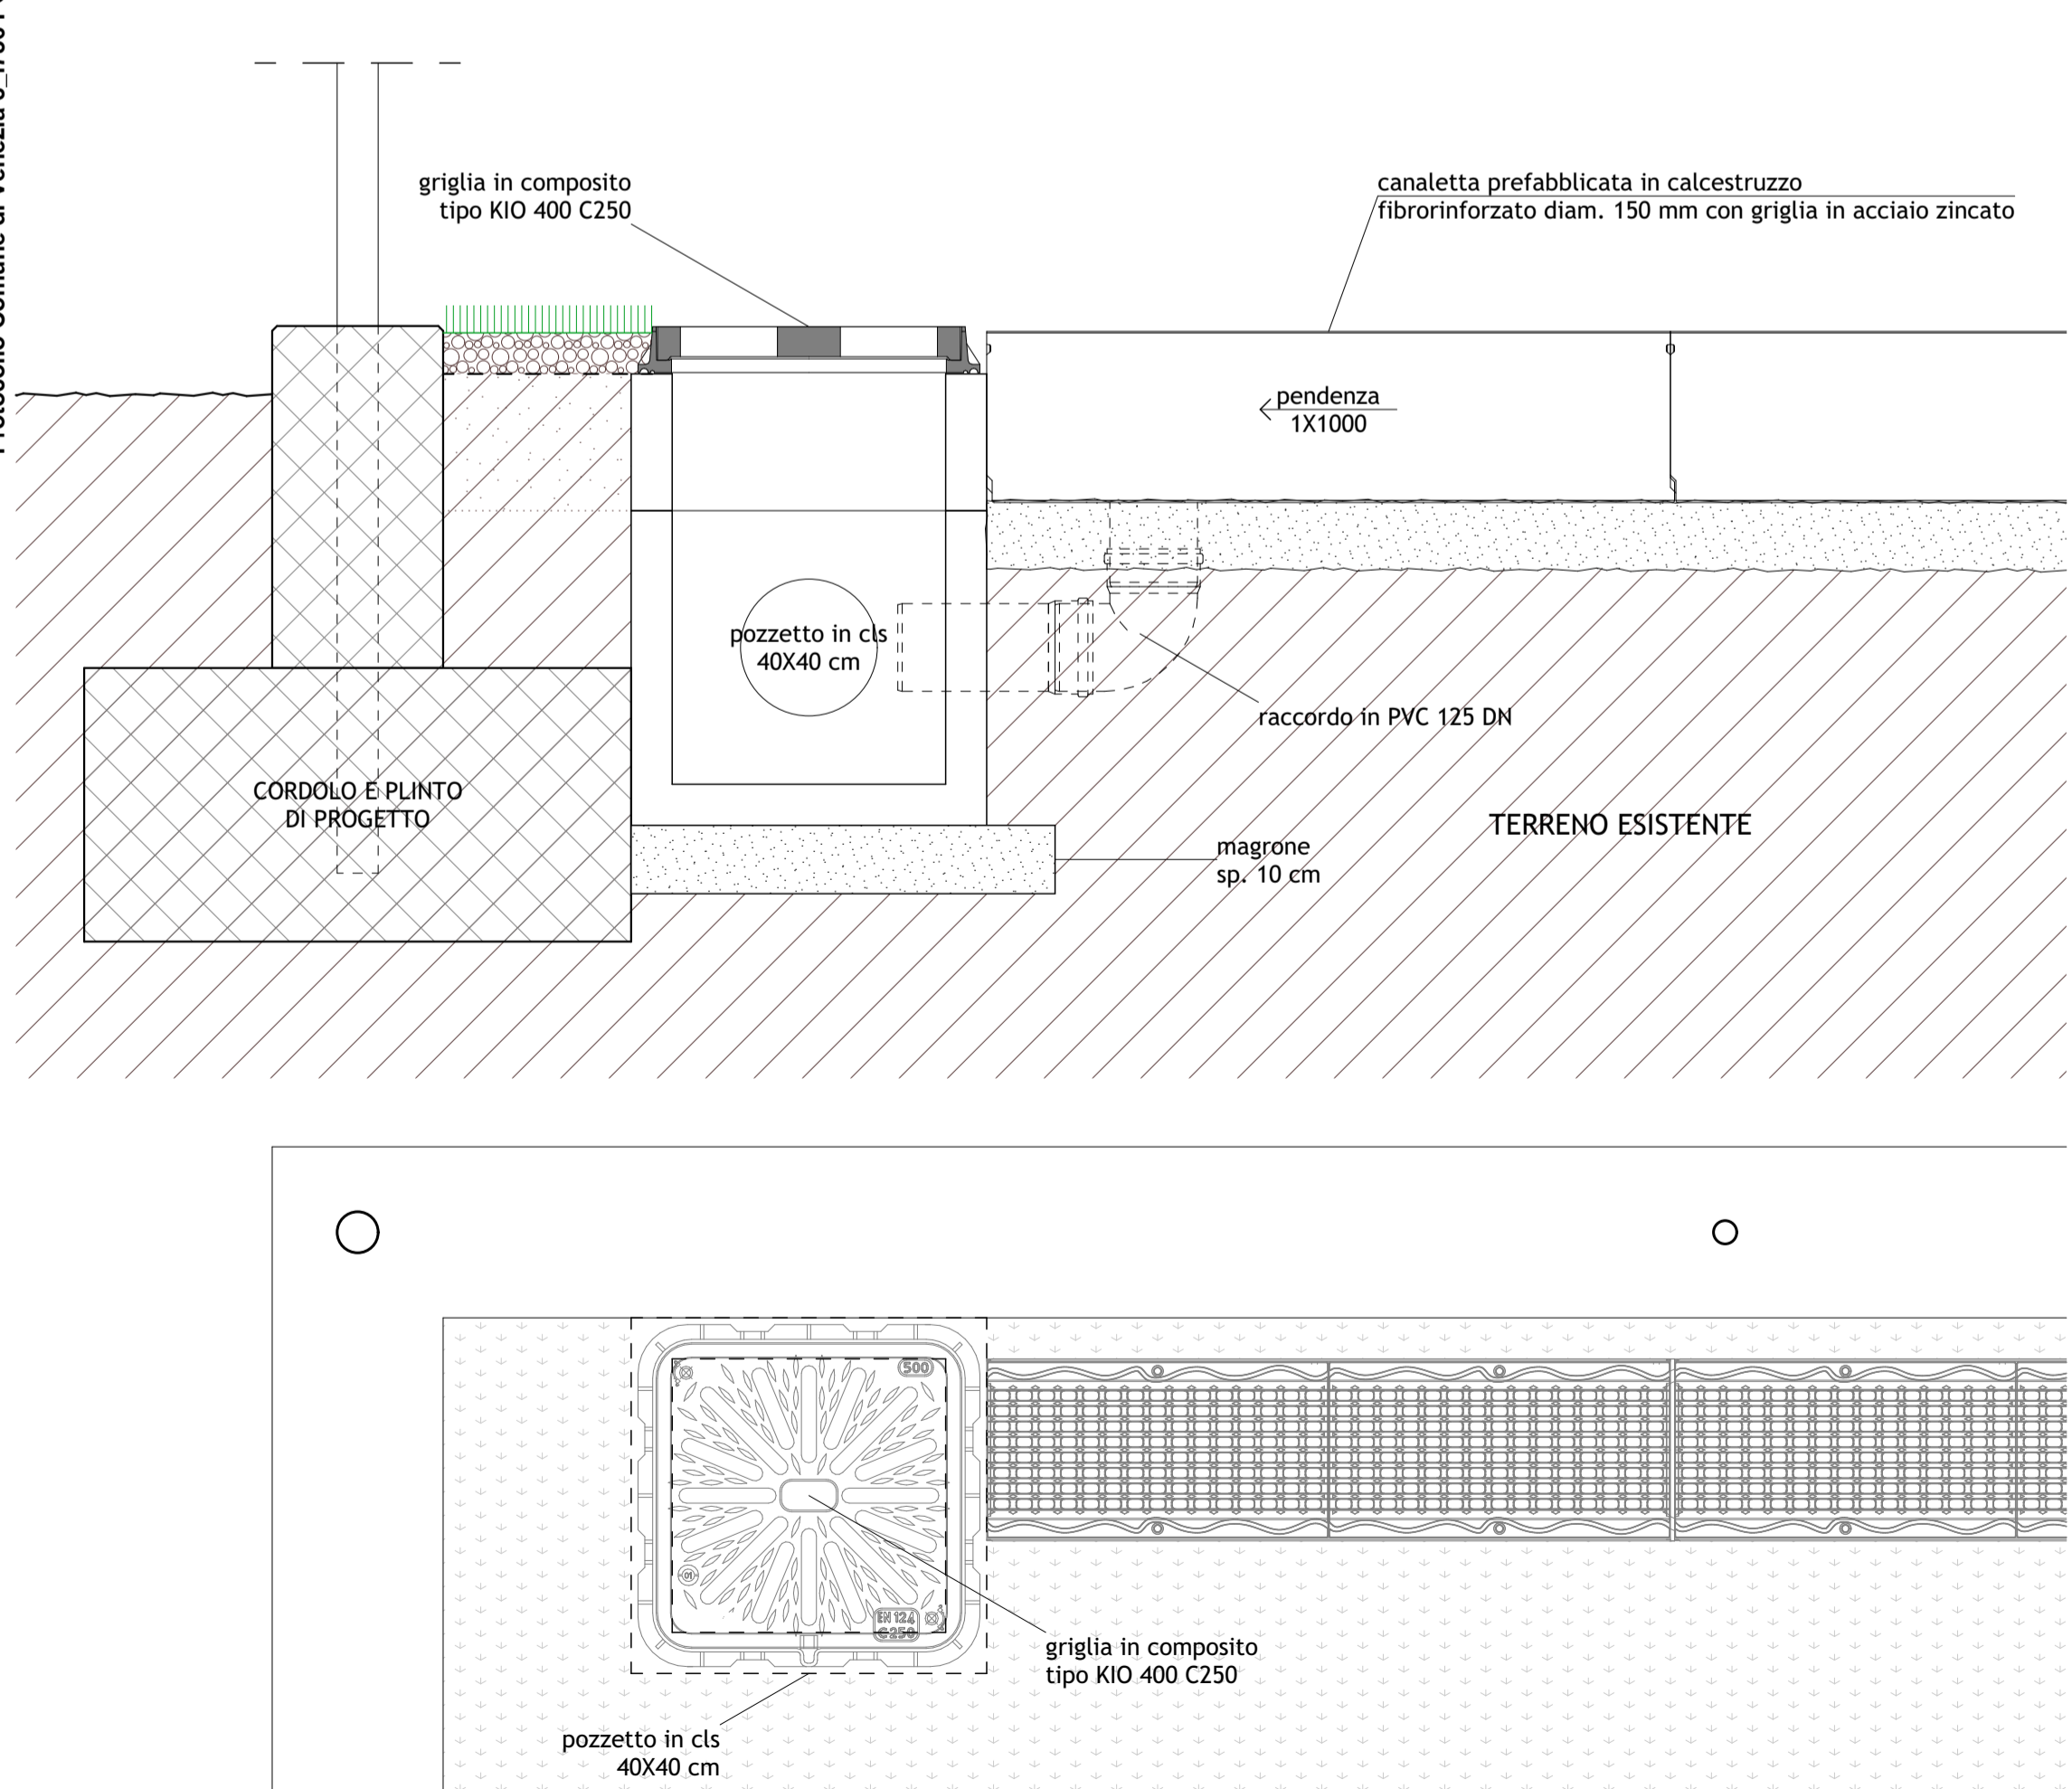

PARTICOLARE 3

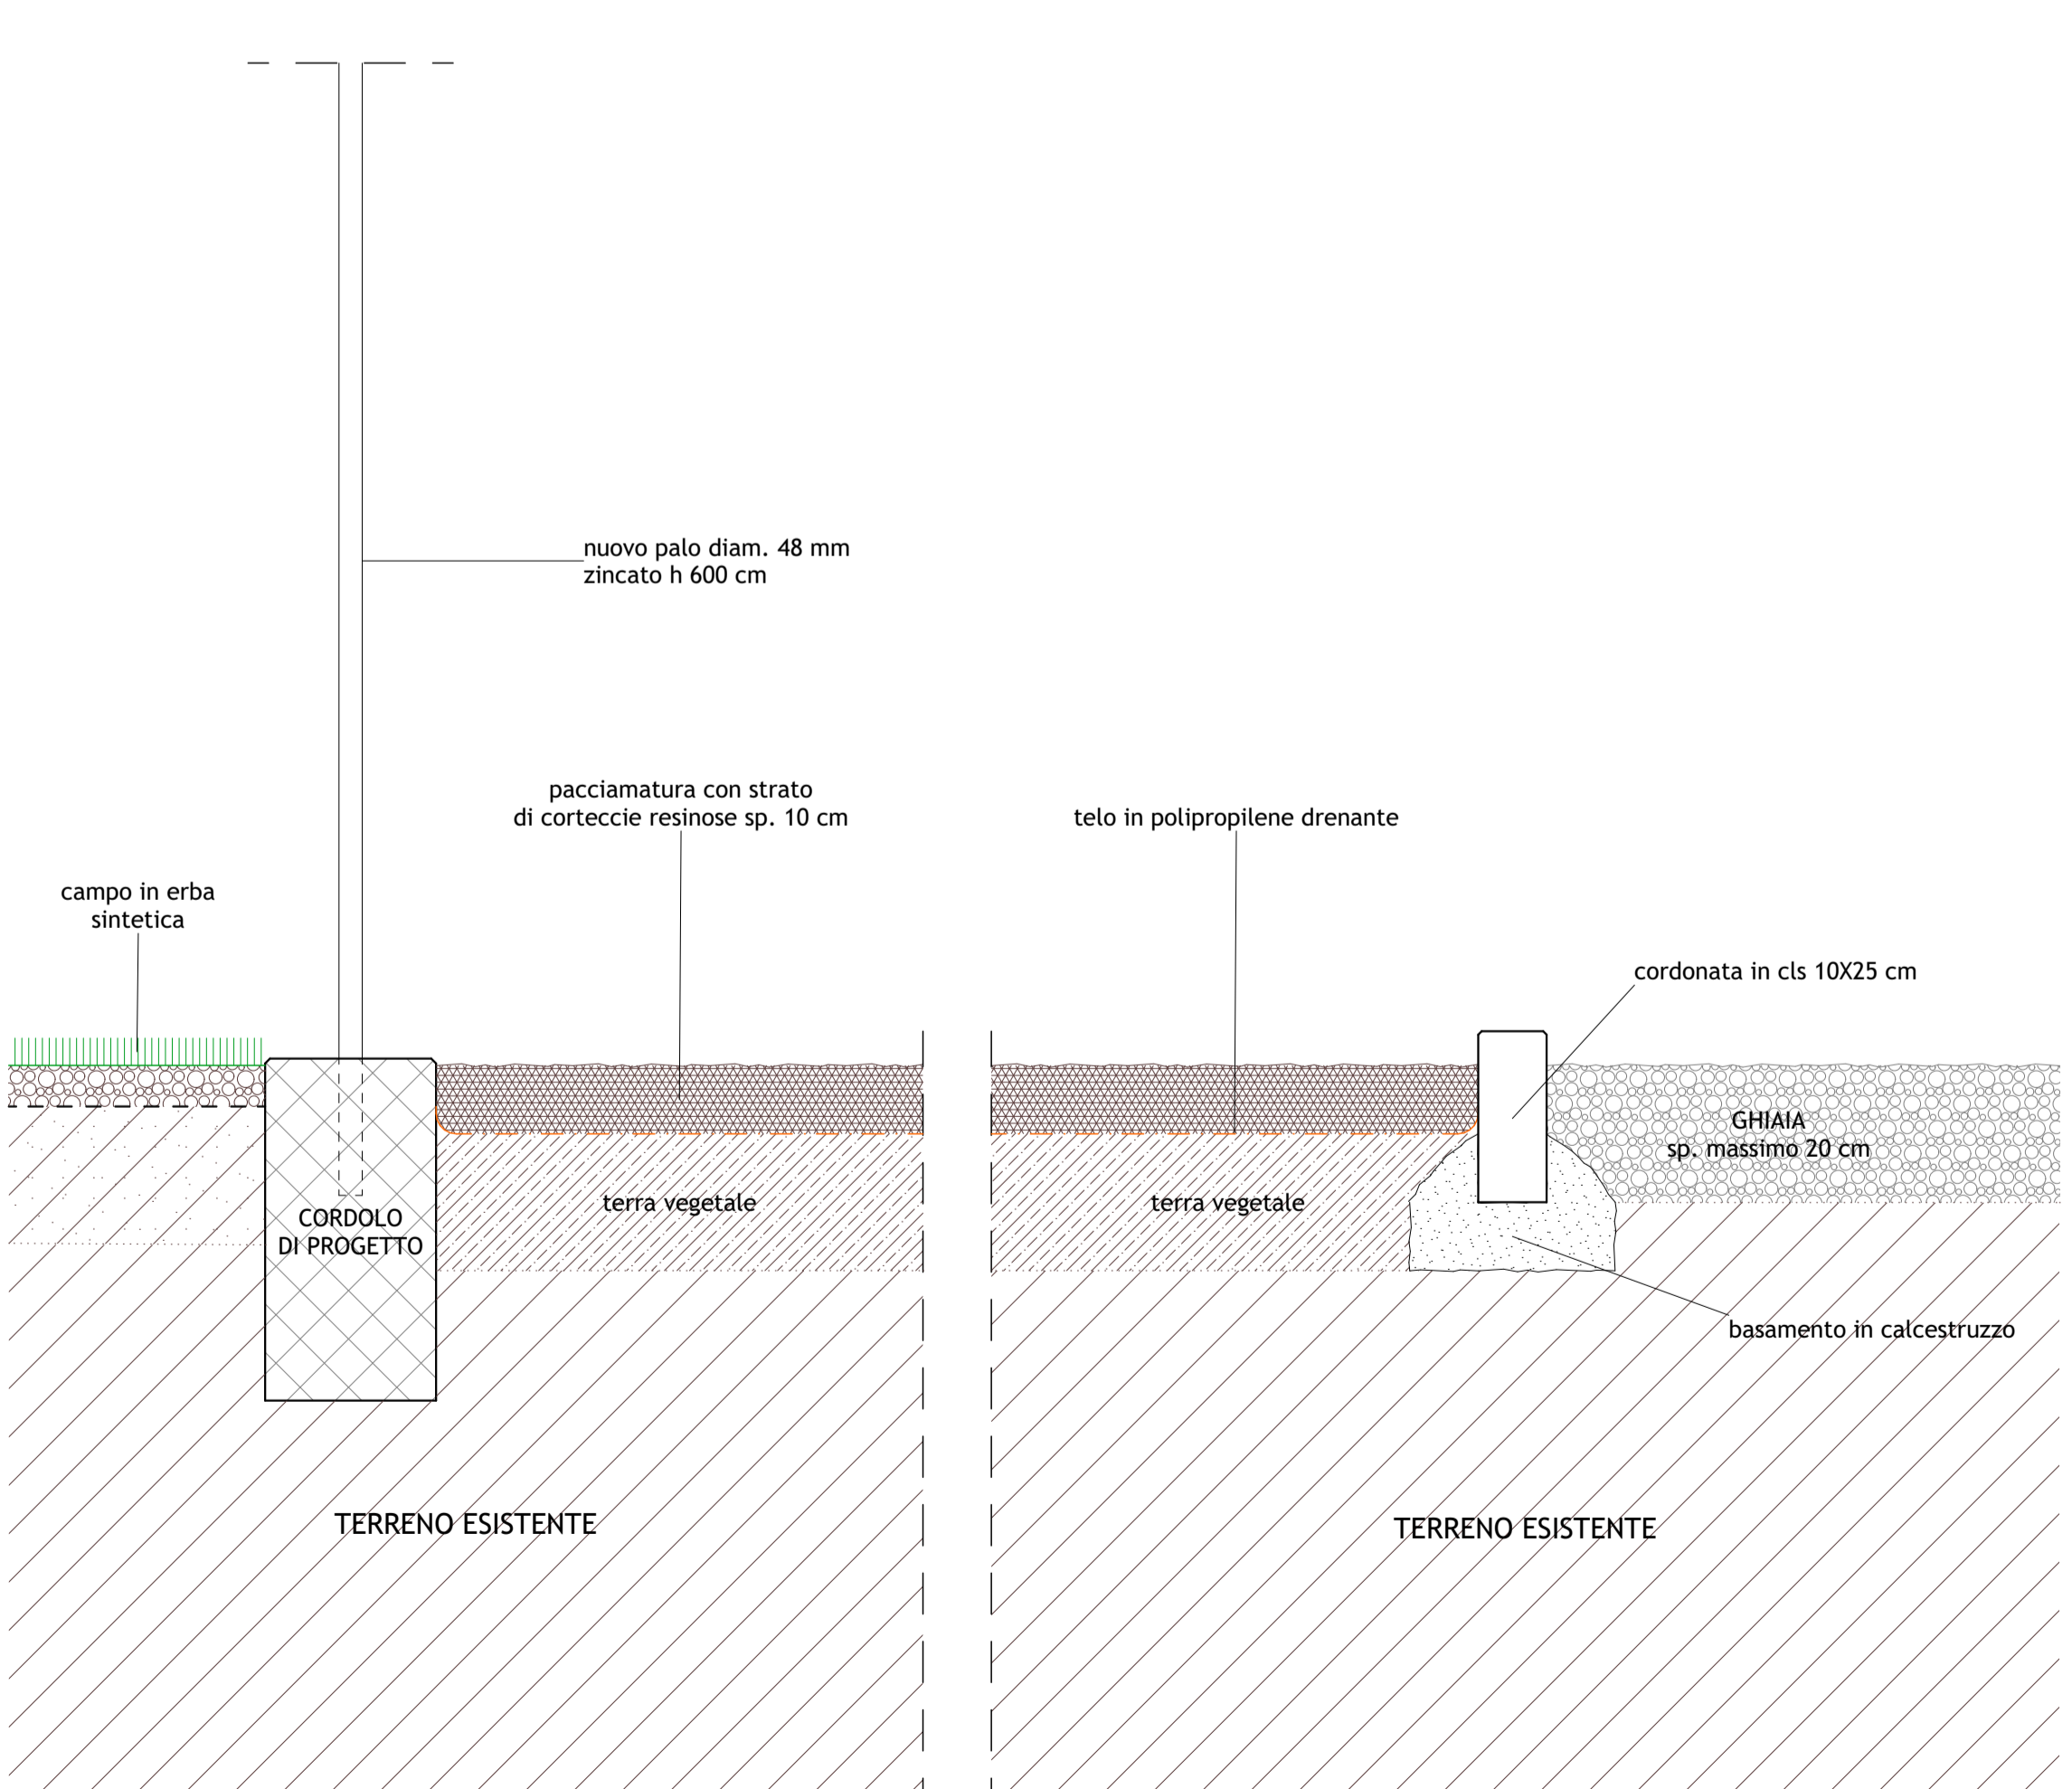

PARTICOLARE 4

 COMUNE DI VENEZIA Area Lavori Pubblici, Mobilità e Trasporti Settore Edilizia Comunale Venezia Centro Storico e Isole Dirigente: Arch. Silvia Loreto	
C.I. 15252 - REALIZZAZIONE NUOVO CAMPO DA ALLENAMENTO PRESSO CALCIO SACCAFISOLA - VENEZIA	
Il Responsabile Unico del Progetto Ing. Giovanni Voltolina	
PROGETTO ESECUTIVO	
ELABORATO PARTICOLARI	
Il progettista Arch. Federica Moschino	CODICE C.02
Collaboratori:	SCALA 1:10
	DATA 03/10/2025
	AGGIORNAMENTO

Protocollo Comune di Venezia c. 1736 PG/2025/05161847 del 22/10/2025 - Pag. 1 di 1