


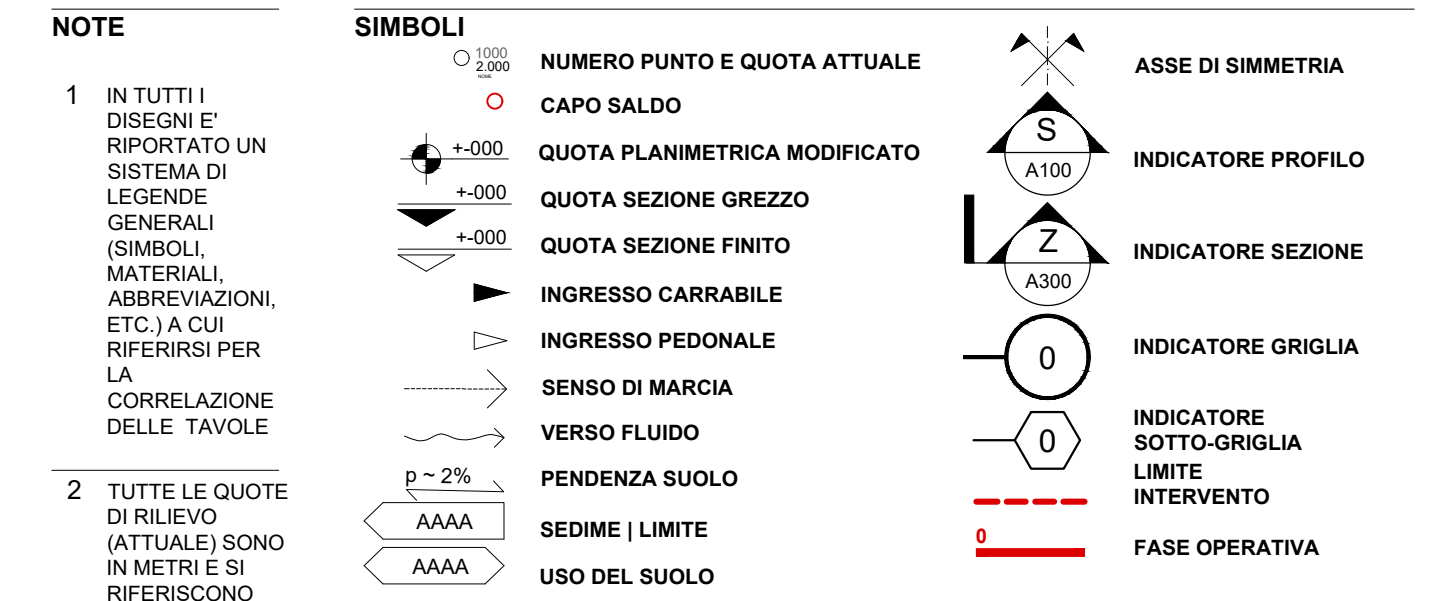

	SERVIZI	ATTUALE	MODIFICATO
	VERITAS SPA	A	RETE ACQUEDOTTO / POZZETTO
	COMUNE VENEZIA / IT	M	RETE ACQUA METEORICA / CADITOIA
	VERITAS SPA	F	RETE ACQUA USATA / POZZETTO
3	TUTTE LE QUOTE E LE DIMENSIONI DI PROGETTO (MODIFICATO) SONO IN CENTIMETRI. FATTO SALVO QUANDO DIVERSAMENTE INDICATO	CB	RETE IDRAULICA IRRIGUA / CANALE
	COMUNE VENEZIA / IP	IP	RETE ILLUMINAZIONE PUBBLICA / PALO
	TERNA SPA	AT	RETE AT / TRALICCIO
	E-DISTRIBUZIONE SPA	BT	RETE AEREA BT - MT / PALO
	E-DISTRIBUZIONE SPA	E	RETE CAVIDOTTO ELETTRICA / POZZETTO
4	LE DIMENSIONI PLANIMETRICHE SI DEVONO INTENDERE AL FINITO	T	RETE TELEFONICA / POZZETTO
	OPEN FIBER SPA	FO	RETE FIBRA OTTICA / POZZETTO
	ITALGAS SPA	G	RETE GAS / SFIATO
5	TUTTI I BLOCCHI IN LEGNO E GLI ELEMENTI METALLICI INDICATI NEI PARTICOLARI E NELLE ZONE D'ORDINAMENTO	CV	RETE DISINQUINAMENTO
	COMUNE VENEZIA / PL	PL	SEGNALETICA STRADALE CICLI
	AVM SPA	AVM	SEGNALETICA STRADALE TPL

ELEMENTI ATTUALE		ELEMENTI MODIFICATO	
6	ESSERE CONTINUI, SE NON DIVERSAMENTE INDICATO L' OPERATORE E' TENUTO A VERIFICARE LE DIMENSIONI E LE QUOTE IN CANTIERE PRIMA DELL'	DEMOLIZIONE / STERRO Costruzione / Riparto SEGNALETICA STRADALE MANUFATTO RECINZIONE POZZETTI	PARAPETTO CORDOLO SPARTITRAFFICO DISSUAORE DELINEATORE CADITOIA

MATERIALI ATTUALE		MATERIALI MODIFICATO	
	ASFALTO		RESINA COLORATA
	STERRATO		ASFALTO PORFIRICO
	PRATO		SUOLO STABILIZZATO
	ACQUA		PIANTUMAZIONE
	TERRA		PRATO STABILIZZATO
			MANTO DI USURA
			BASE BINDER
			MISTO BITUMATO
			MISTO CEMENTATO
			TOUT VENANT



**Finanziato
dall'Unione europea**
NextGenerationEU



Area Lavori Pubblici Mobilità e Trasporti
Settore Mobilità e Viabilità Terraferma
Servizio Pianificazione Mobilità e Piste Ciclabili
SEDE: Polo Tecnico " Ex Carbonifera " - Viale Ancona 63, 30172 Venezia VE

IL DIRETTORE		IL DIRIGENTE	
Ing. Simone Agrondi		Ing. Roberto Di Bussolo	
IL RESPONSABILE UNICO DEL PROCEDIMENTO			
Arch. Alice Maniero			
PROGETTO			
Piano Nazionale di Ripresa e Resilienza (PNRR) - Missione 2 Componente 2 Linea di investimento 4.1 (M2C2-4.1) - "Rafforzamento mobilità ciclistica" C.I. 15143 - "REALIZZAZIONE CICLOVIE URBANE - 2° LOTTO" CUP F71B22000900001			
FASE			
ESECUTIVO			
PERIZIA DI VARIANTE N. 3			

GRUPPO DI PROGETTAZIONE

TITOLO						ELABORATO	
PLANIMETRIA 44 / MODIFICATO						A144	
REVISIONE	DATA	OGGETTO	REDATTO	VERIFICATO	APPROVATO	SCALA: 1:250 prg. n. 2308 NOME FILE: T4_A144.dwg	
rev_00	30.11.2023	emissione					
rev_01	15.10.2024	VARIANTE					
rev_02	31.07.2025	VARIANTE 2					
rev_03	30.04.2026	VARIANTE 3					
rev_04							