


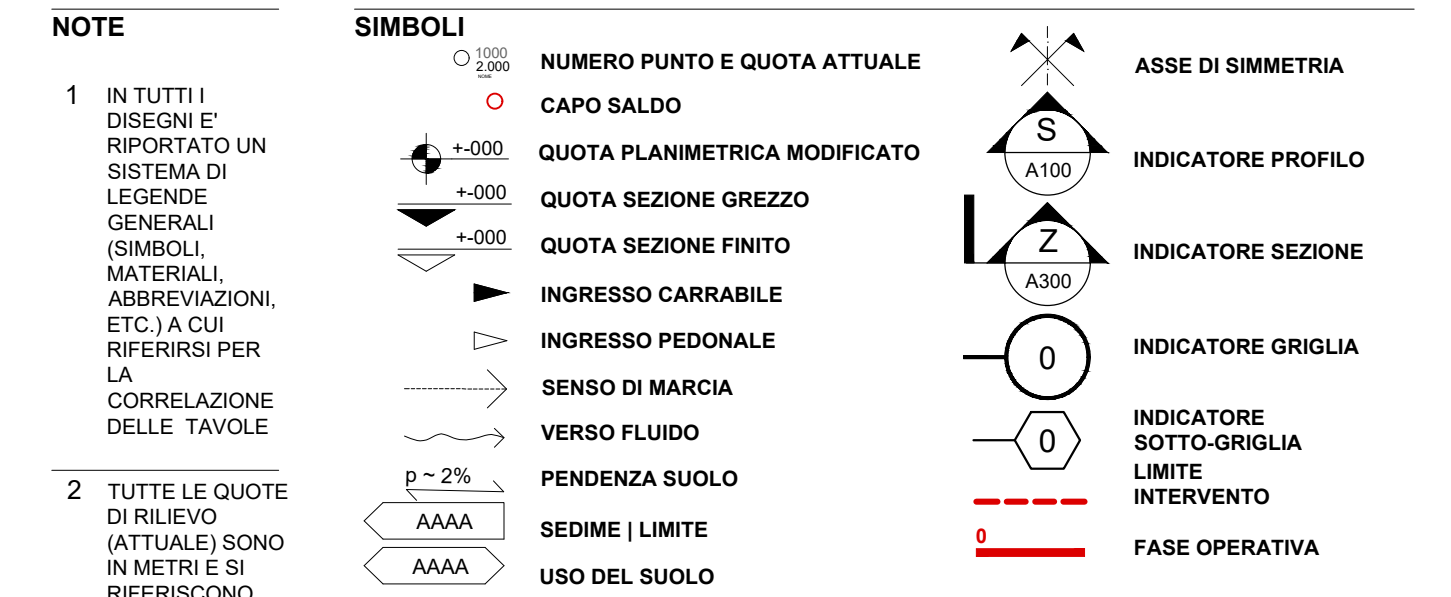

	SERVIZI	ATTUALE	MODIFICATO
	VERITAS SPA	A	RETE ACQUEDOTTO / POZZETTO
	COMUNE VENEZIA / IT	M	RETE ACQUA METEORICA / CADITOIA
	VERITAS SPA	F	RETE ACQUA USATA / POZZETTO
3	TUTTE LE QUOTE E LE DIMENSIONI DI PROGETTO (MODIFICATO) SONO IN CENTIMETRI, FATTO SALVO QUANDO DIVERSAMENTE INDICATO	CB	RETE IDRAULICA IRRIGUA / CANALE
	COMUNE VENEZIA / IP	IP	RETE ILLUMINAZIONE PUBBLICA / PALO
	TERNA SPA	AT	RETE AT / TRALICCIO
	E-DISTRIBUZIONE SPA	BT	RETE AEREA BT - MT / PALO
	E-DISTRIBUZIONE SPA	E	RETE CAVIDOTTO ELETTRICA / POZZETTO
4	LE DIMENSIONI PLANIMETRICHE SI DEVONO INTENDERE AL FINITO	T	RETE TELEFONICA / POZZETTO
	OPEN FIBER SPA	FO	RETE FIBRA OTTICA / POZZETTO
5	TUTTI I BLOCCHI IN LEGNO E GLI ELEMENTI METALLICI INDICATI NEI PARTICOLARI E NELLE SEZIONI DOVRANNO	G	RETE GAS / SFIATO
	CONSORZIO VENEZIA N.	CV	RETE DISINQUINAMENTO
	COMUNE VENEZIA / PL	PL	SEGNALETICA STRADALE CICLI
	AVM SPA	AVM	SEGNALETICA STRADALE TPL

ELEMENTI ATTUALE		ELEMENTI MODIFICATO	
6	 CARTA CTG	 DEMOLIZIONE / STERZO	 PARAPETTO
	 MAPPA CATASTALE	 COSTRUZIONE / RIPARTO	 CORDOLO
	 CIGLIO	 SEGNALETICA STRADALE	 SPARTITRAFFICO
	 PIEDE	 MANUFATTO	 DISSUASORE
	 RECINZIONE	 RECINZIONE	 DELINEATORE
	 POZZETTI	 POZZETTI	 CADITOIA

ESECUZIONE, IN PARTICOLARE RIGUARDO ALLA POSIZIONE DEI SOTTOSERVIZI		MATERIALI ATTUALE		MATERIALI MODIFICATO	
	ASFALTO		RESINA COLORATA		MANTO DI USURA
	STERRATO		ASFALTO PORFIRICO		BASE BINDER
	PRATO		SUOLO STABILIZZATO		MISTO BITUMATO
	ACQUA		PIANTUMAZIONE		MISTO CEMENTATO
	TERRA		PRATO STABILIZZATO		TOUT VENANT



**Finanziato
dall'Unione europea**
NextGenerationEU



Area Lavori Pubblici Mobilità e Trasporti
Settore Mobilità e Viabilità Terraferma
Servizio Pianificazione Mobilità e Piste Ciclabili
SEDE: Polo Tecnico " Ex Carbonifera " - Viale Ancona 63, 30172 Venezia VE

IL DIRETTORE	IL DIRIGENTE
Ing. Simone Agrodini	Ing. Roberto Di Bussolo
IL RESPONSABILE UNICO DEL PROCEDIMENTO	
Arch. Alice Maniero	
PROGETTO	
Piano Nazionale di Ripresa e Resilienza (PNRR) - Missione 2 Componente 2 Linea di investimento 4.1 (M2C2-4.1) - "Rafforzamento mobilità ciclistica" C.I. 15143 - "REALIZZAZIONE CICLOVIE URBANE - 2° LOTTO" CUP F71B22000900001	
FASE	ESECUTIVO
PERIZIA DI VARIANTE N. 3	

GRUPPO DI PROGETTAZIONE

Gruppo di Progetto	Numero di Progetti
CENDRON studio	7
GRUPPO DI PROGETTAZIONE	10

TITOLO						ELABORATO	
PLANIMETRIA 45 / MODIFICATO						A145	
REVISIONE	DATA	OGGETTO	REDATTO	VERIFICATO	APPROVATO	SCALA:	
rev_00	30.11.2023	emissione				1:250	
rev_01	15.10.2024	VARIANTE 2				PRF. N°	
rev_02	31.07.2025	VARIANTE 2				2308	
rev_03	30.04.2026	VARIANTE 3				NOME FILE:	
rev_04						Td_A144.dwg	