
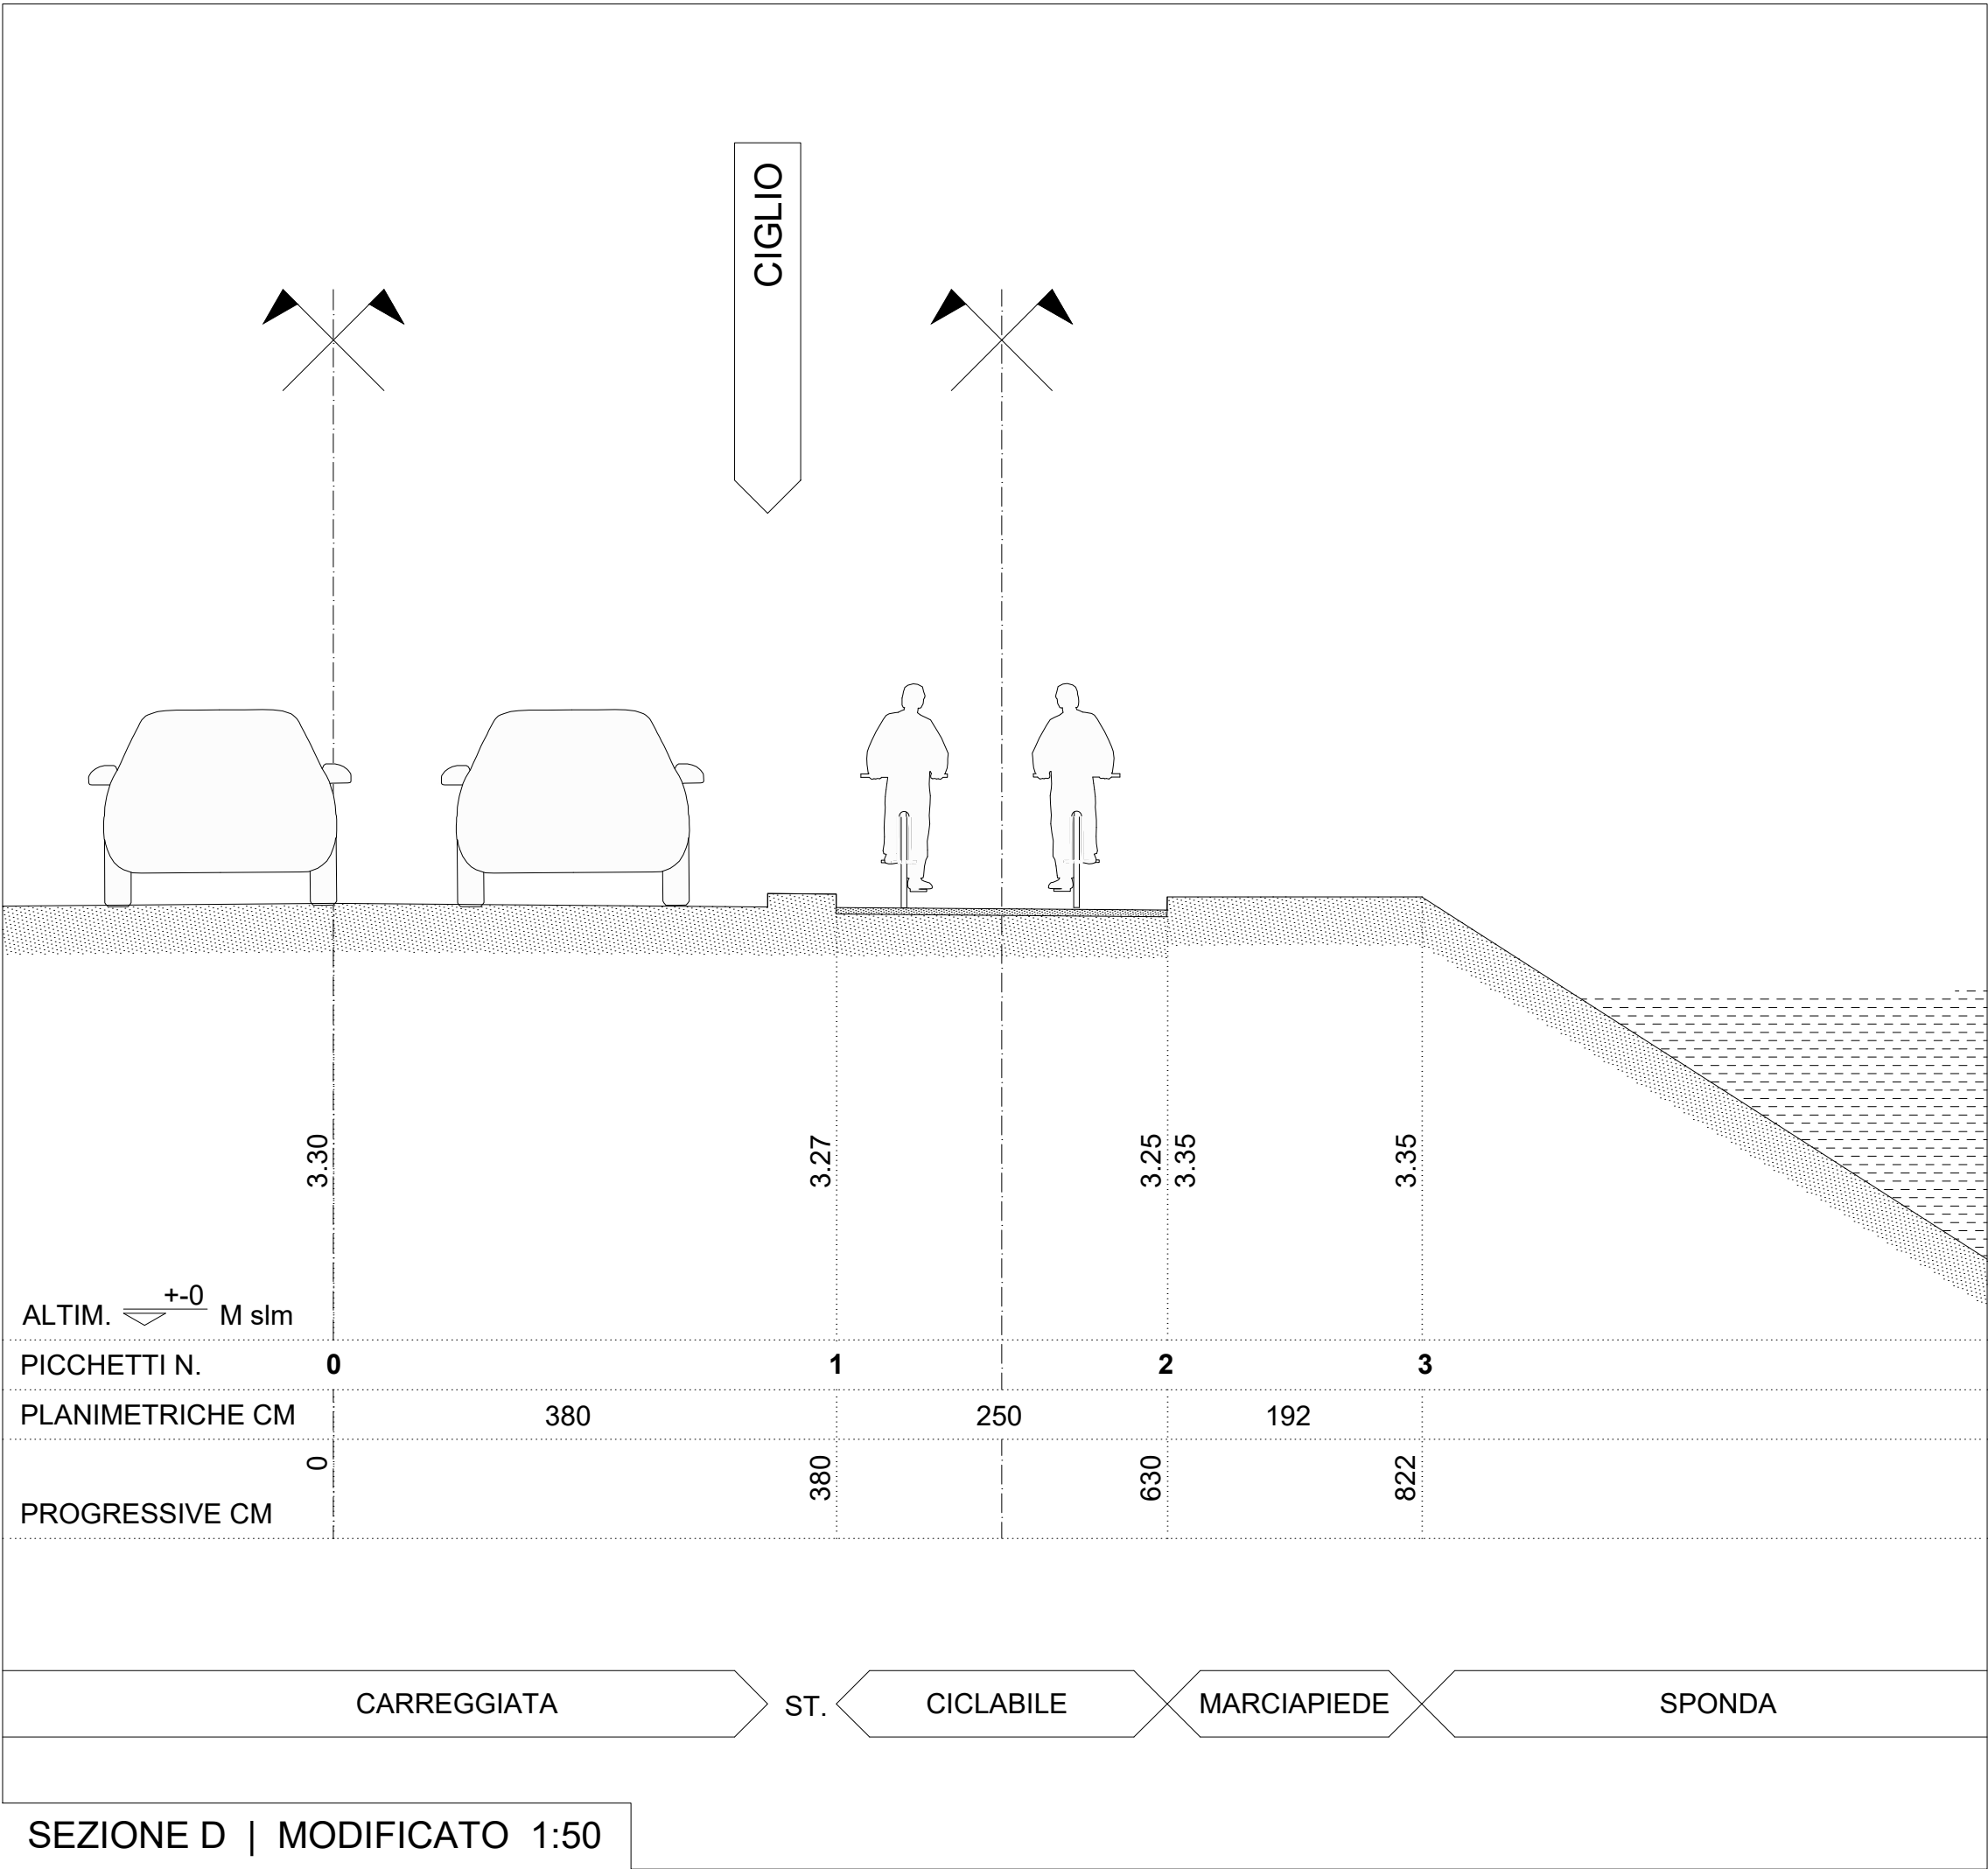
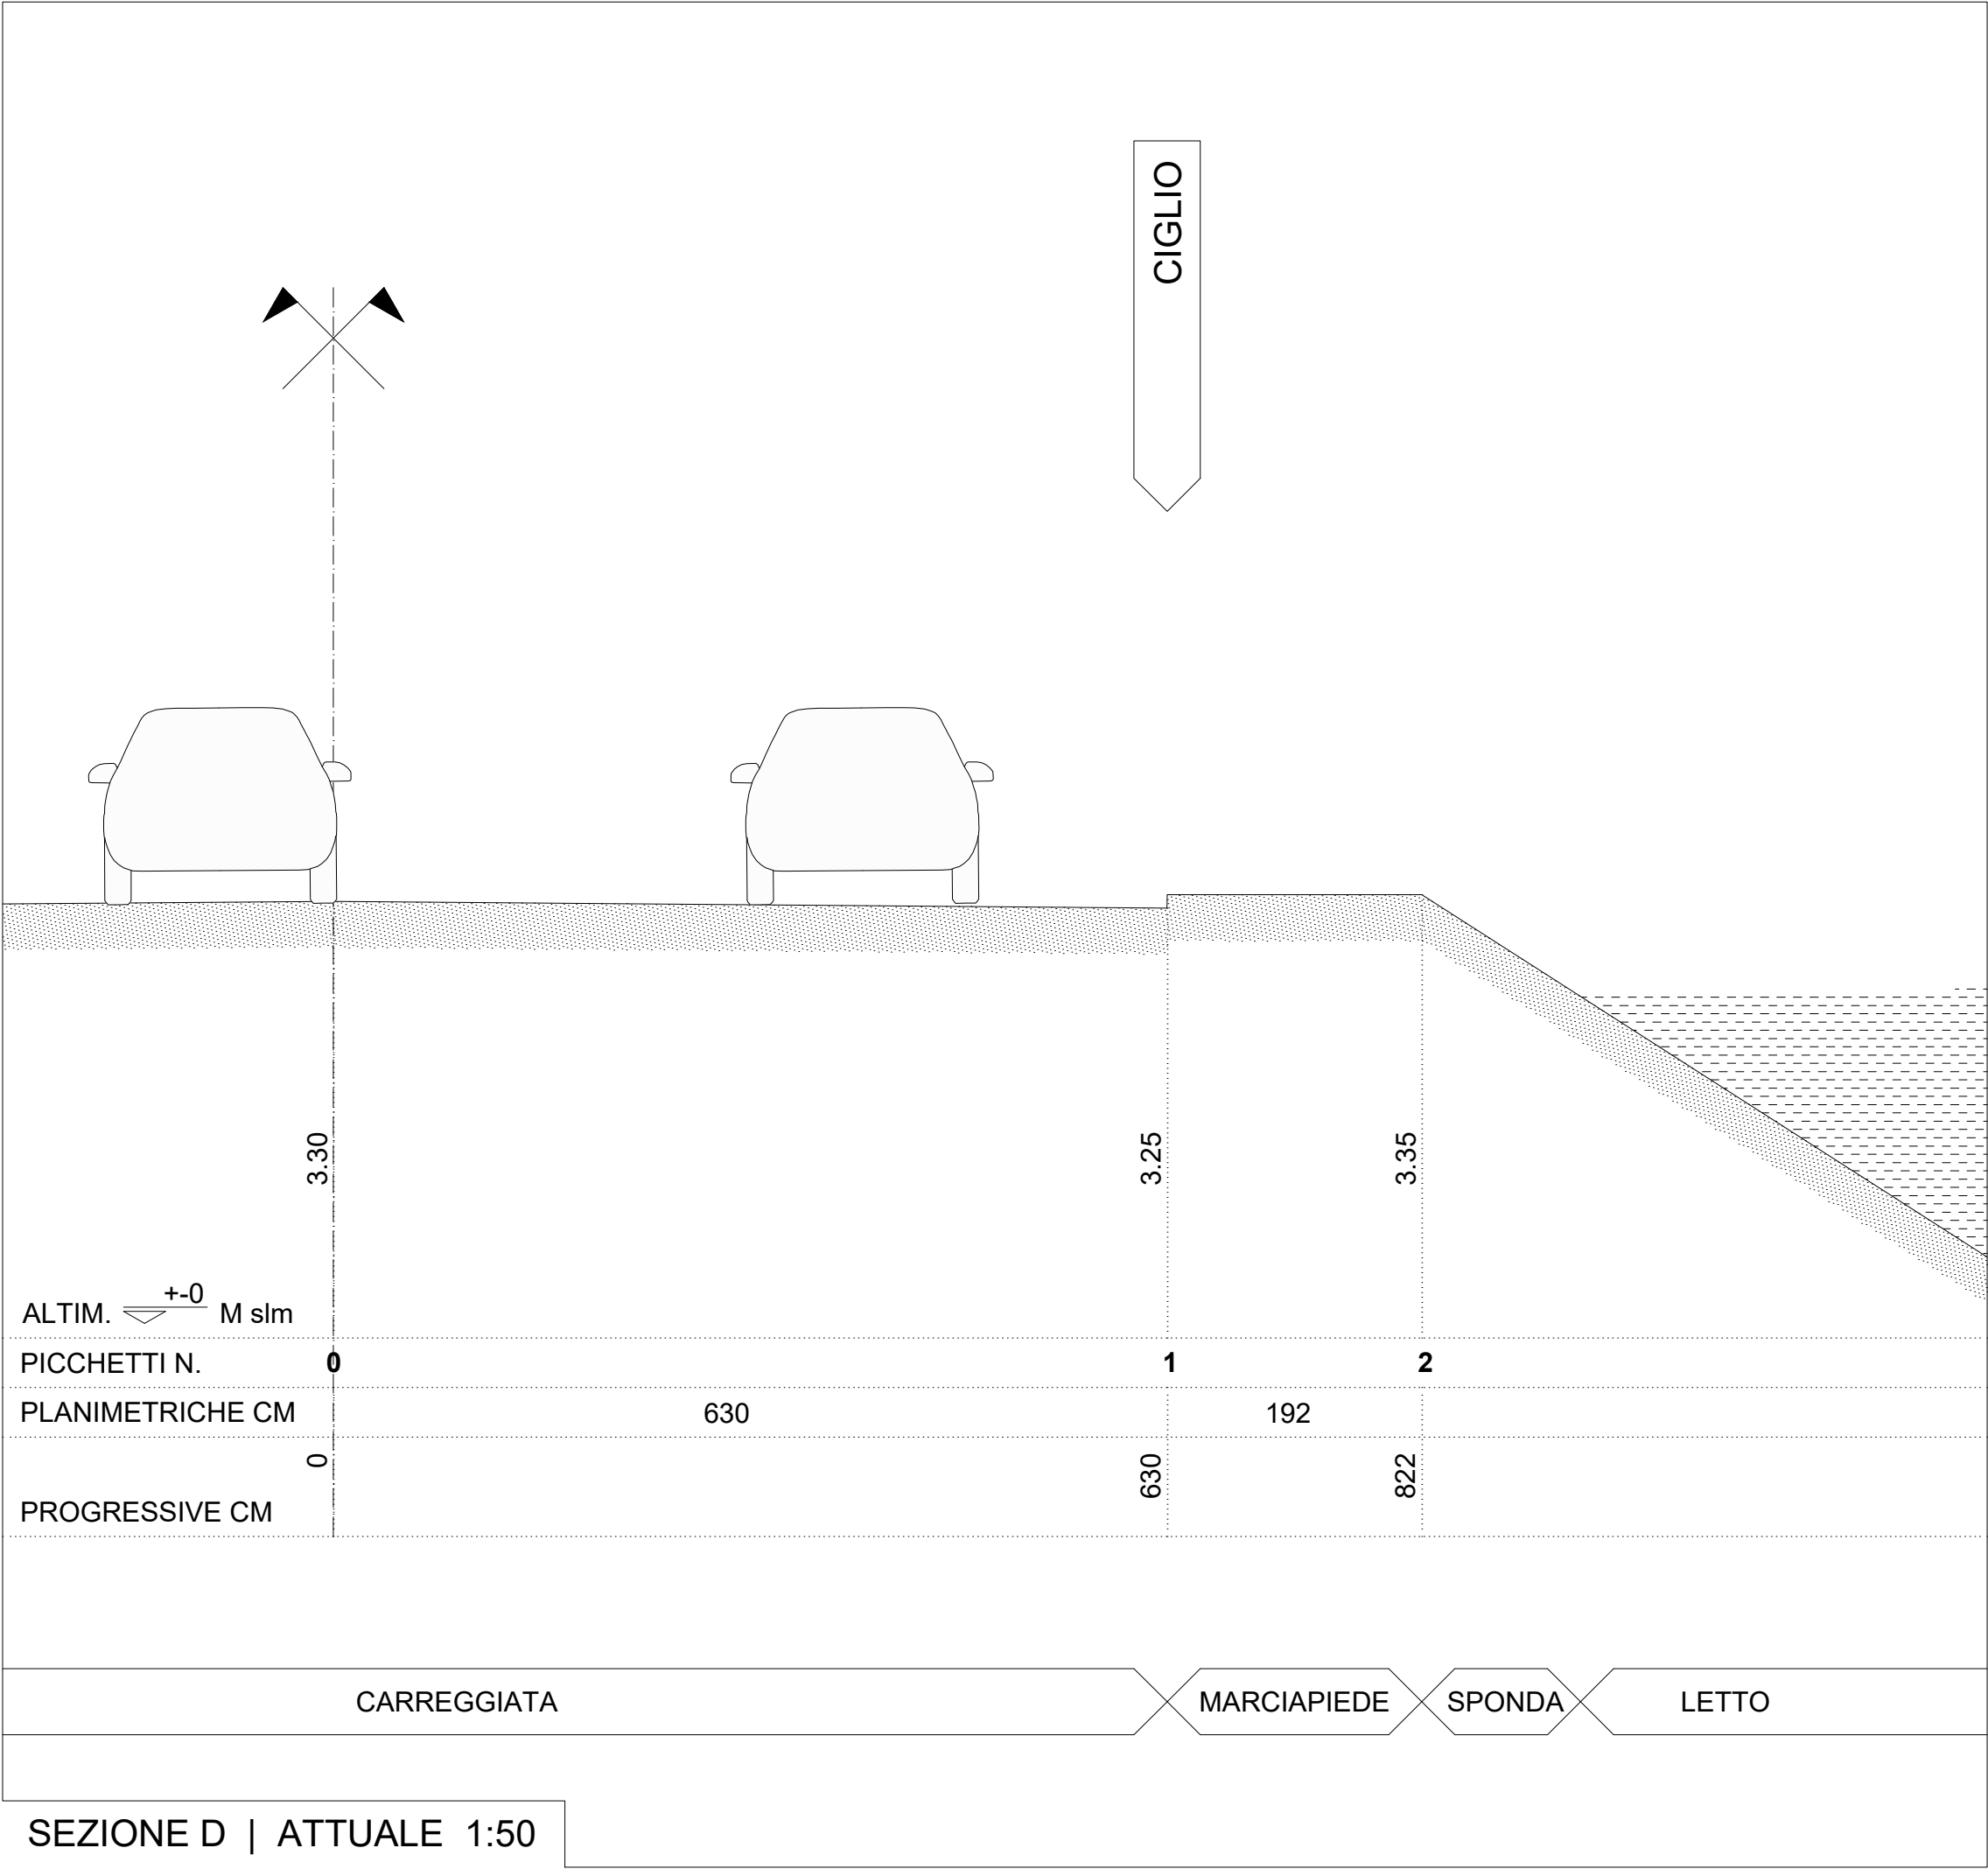
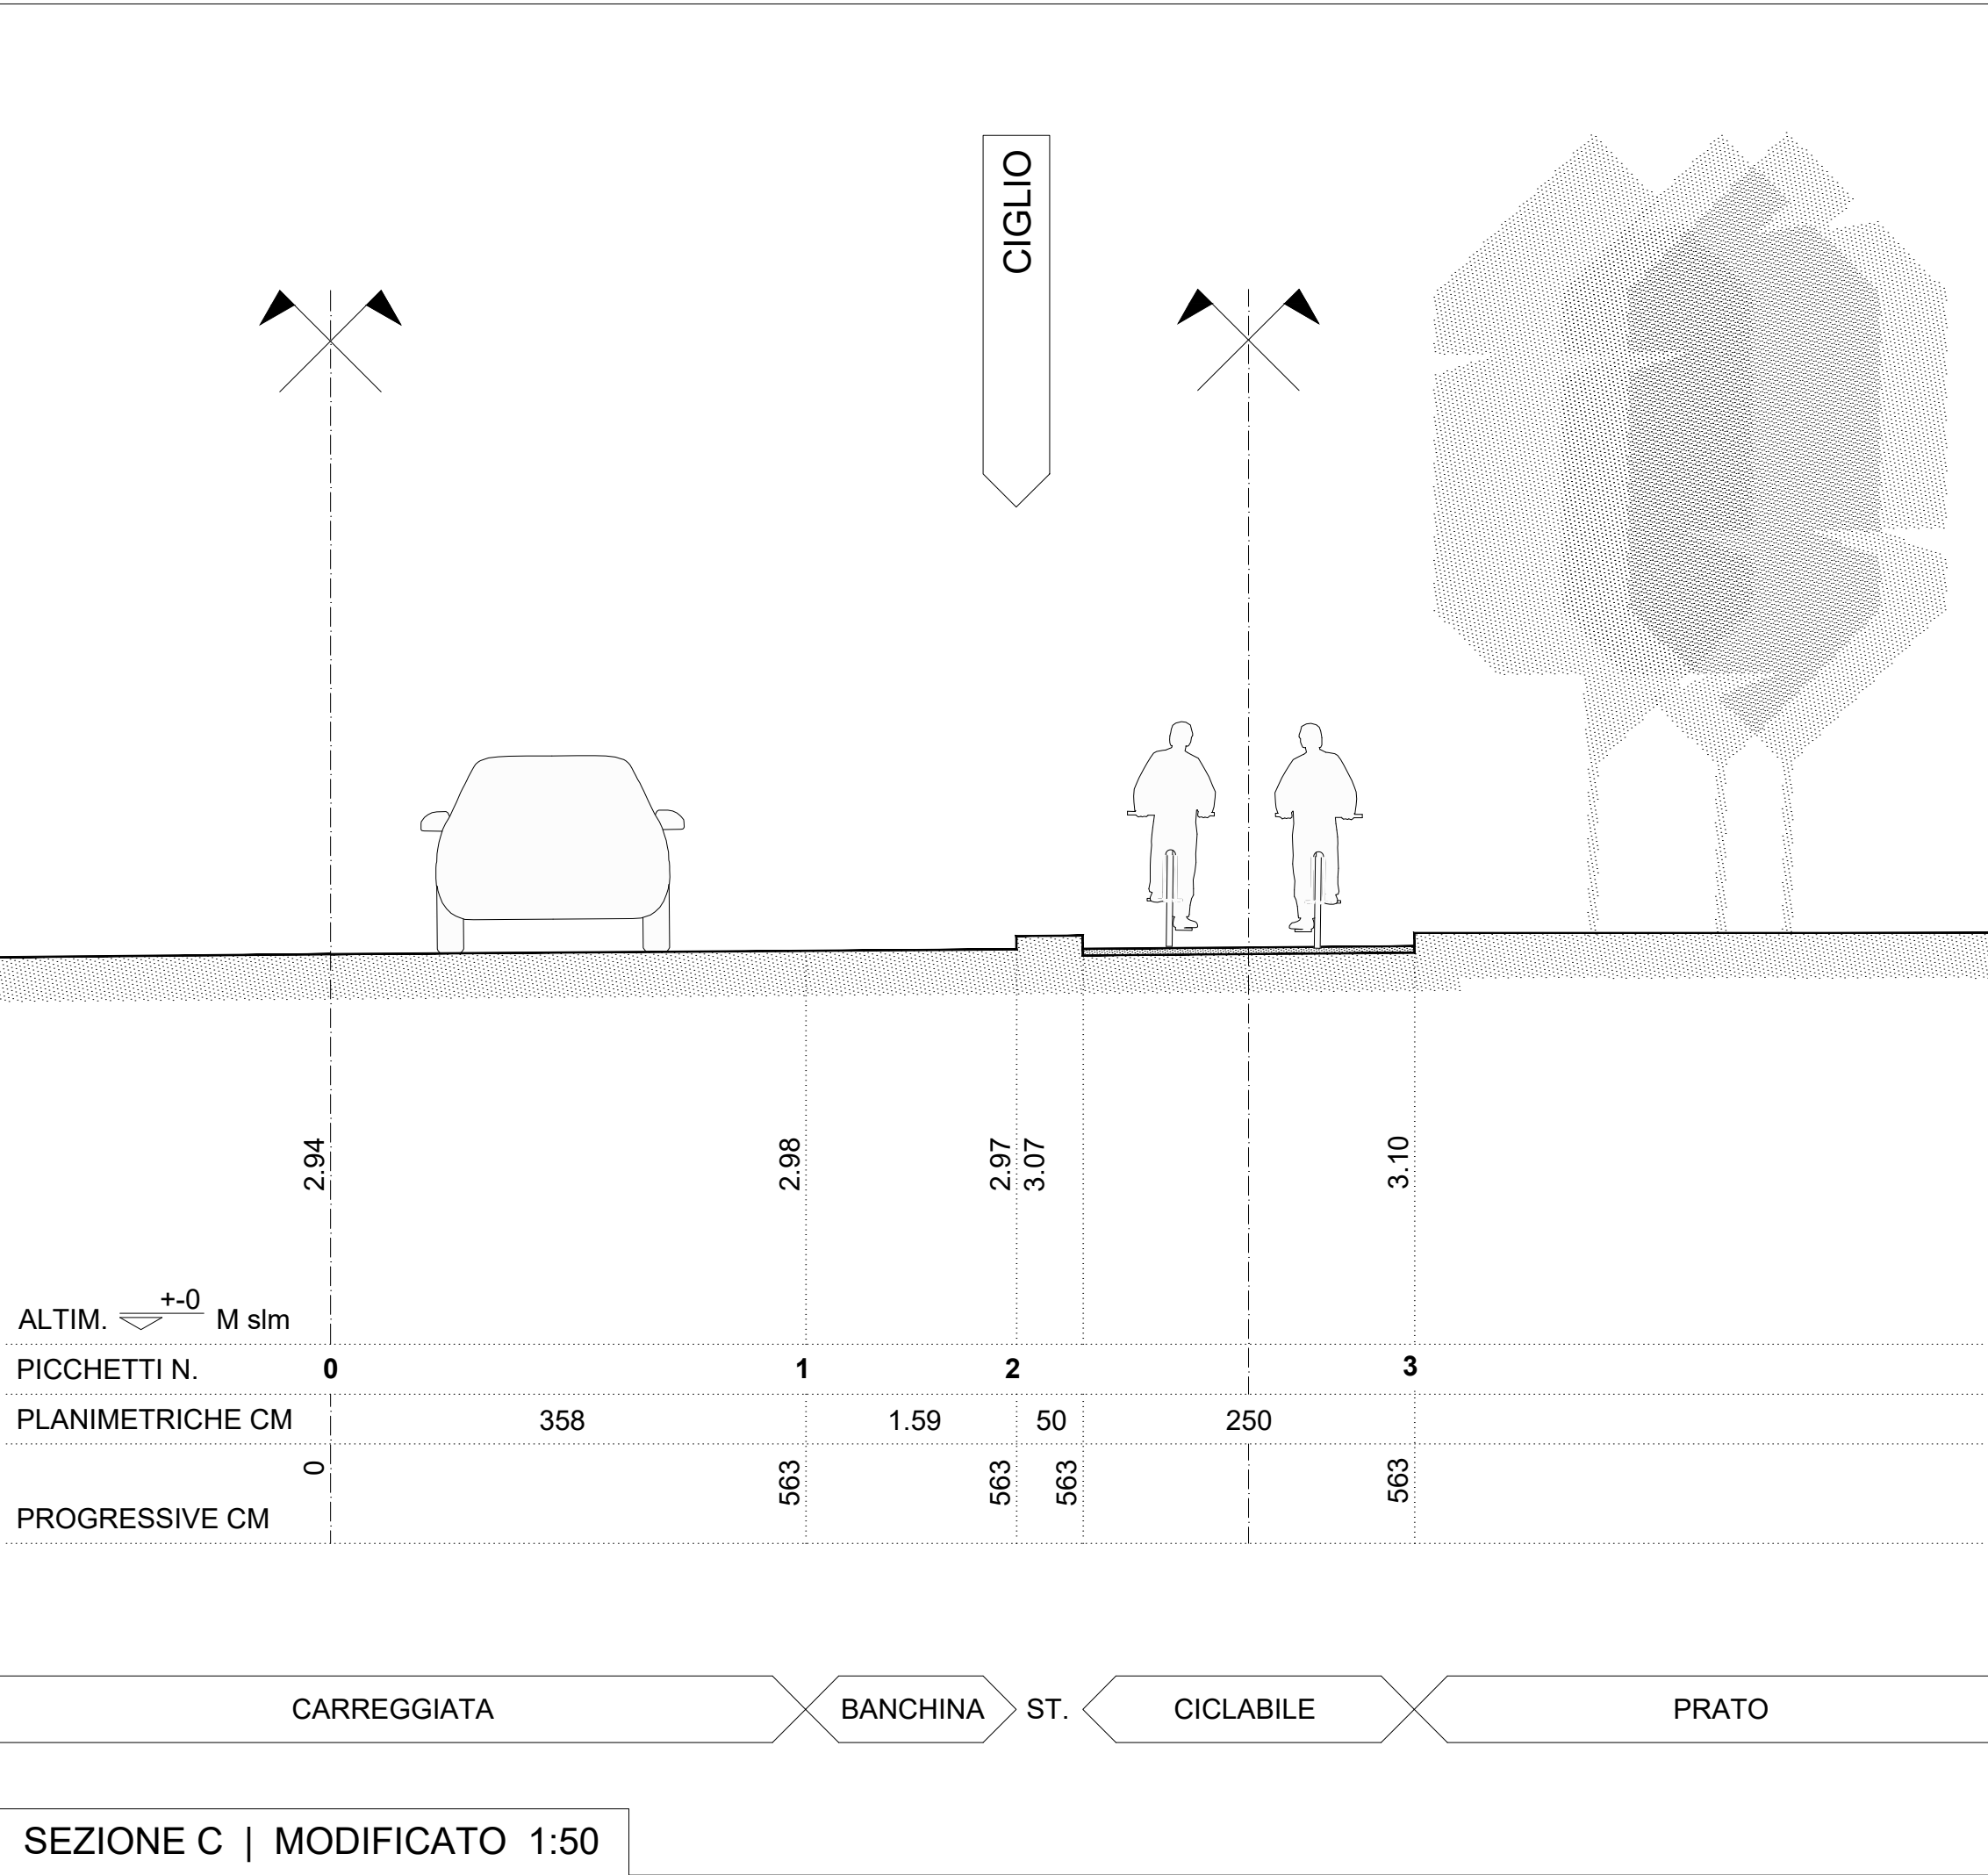


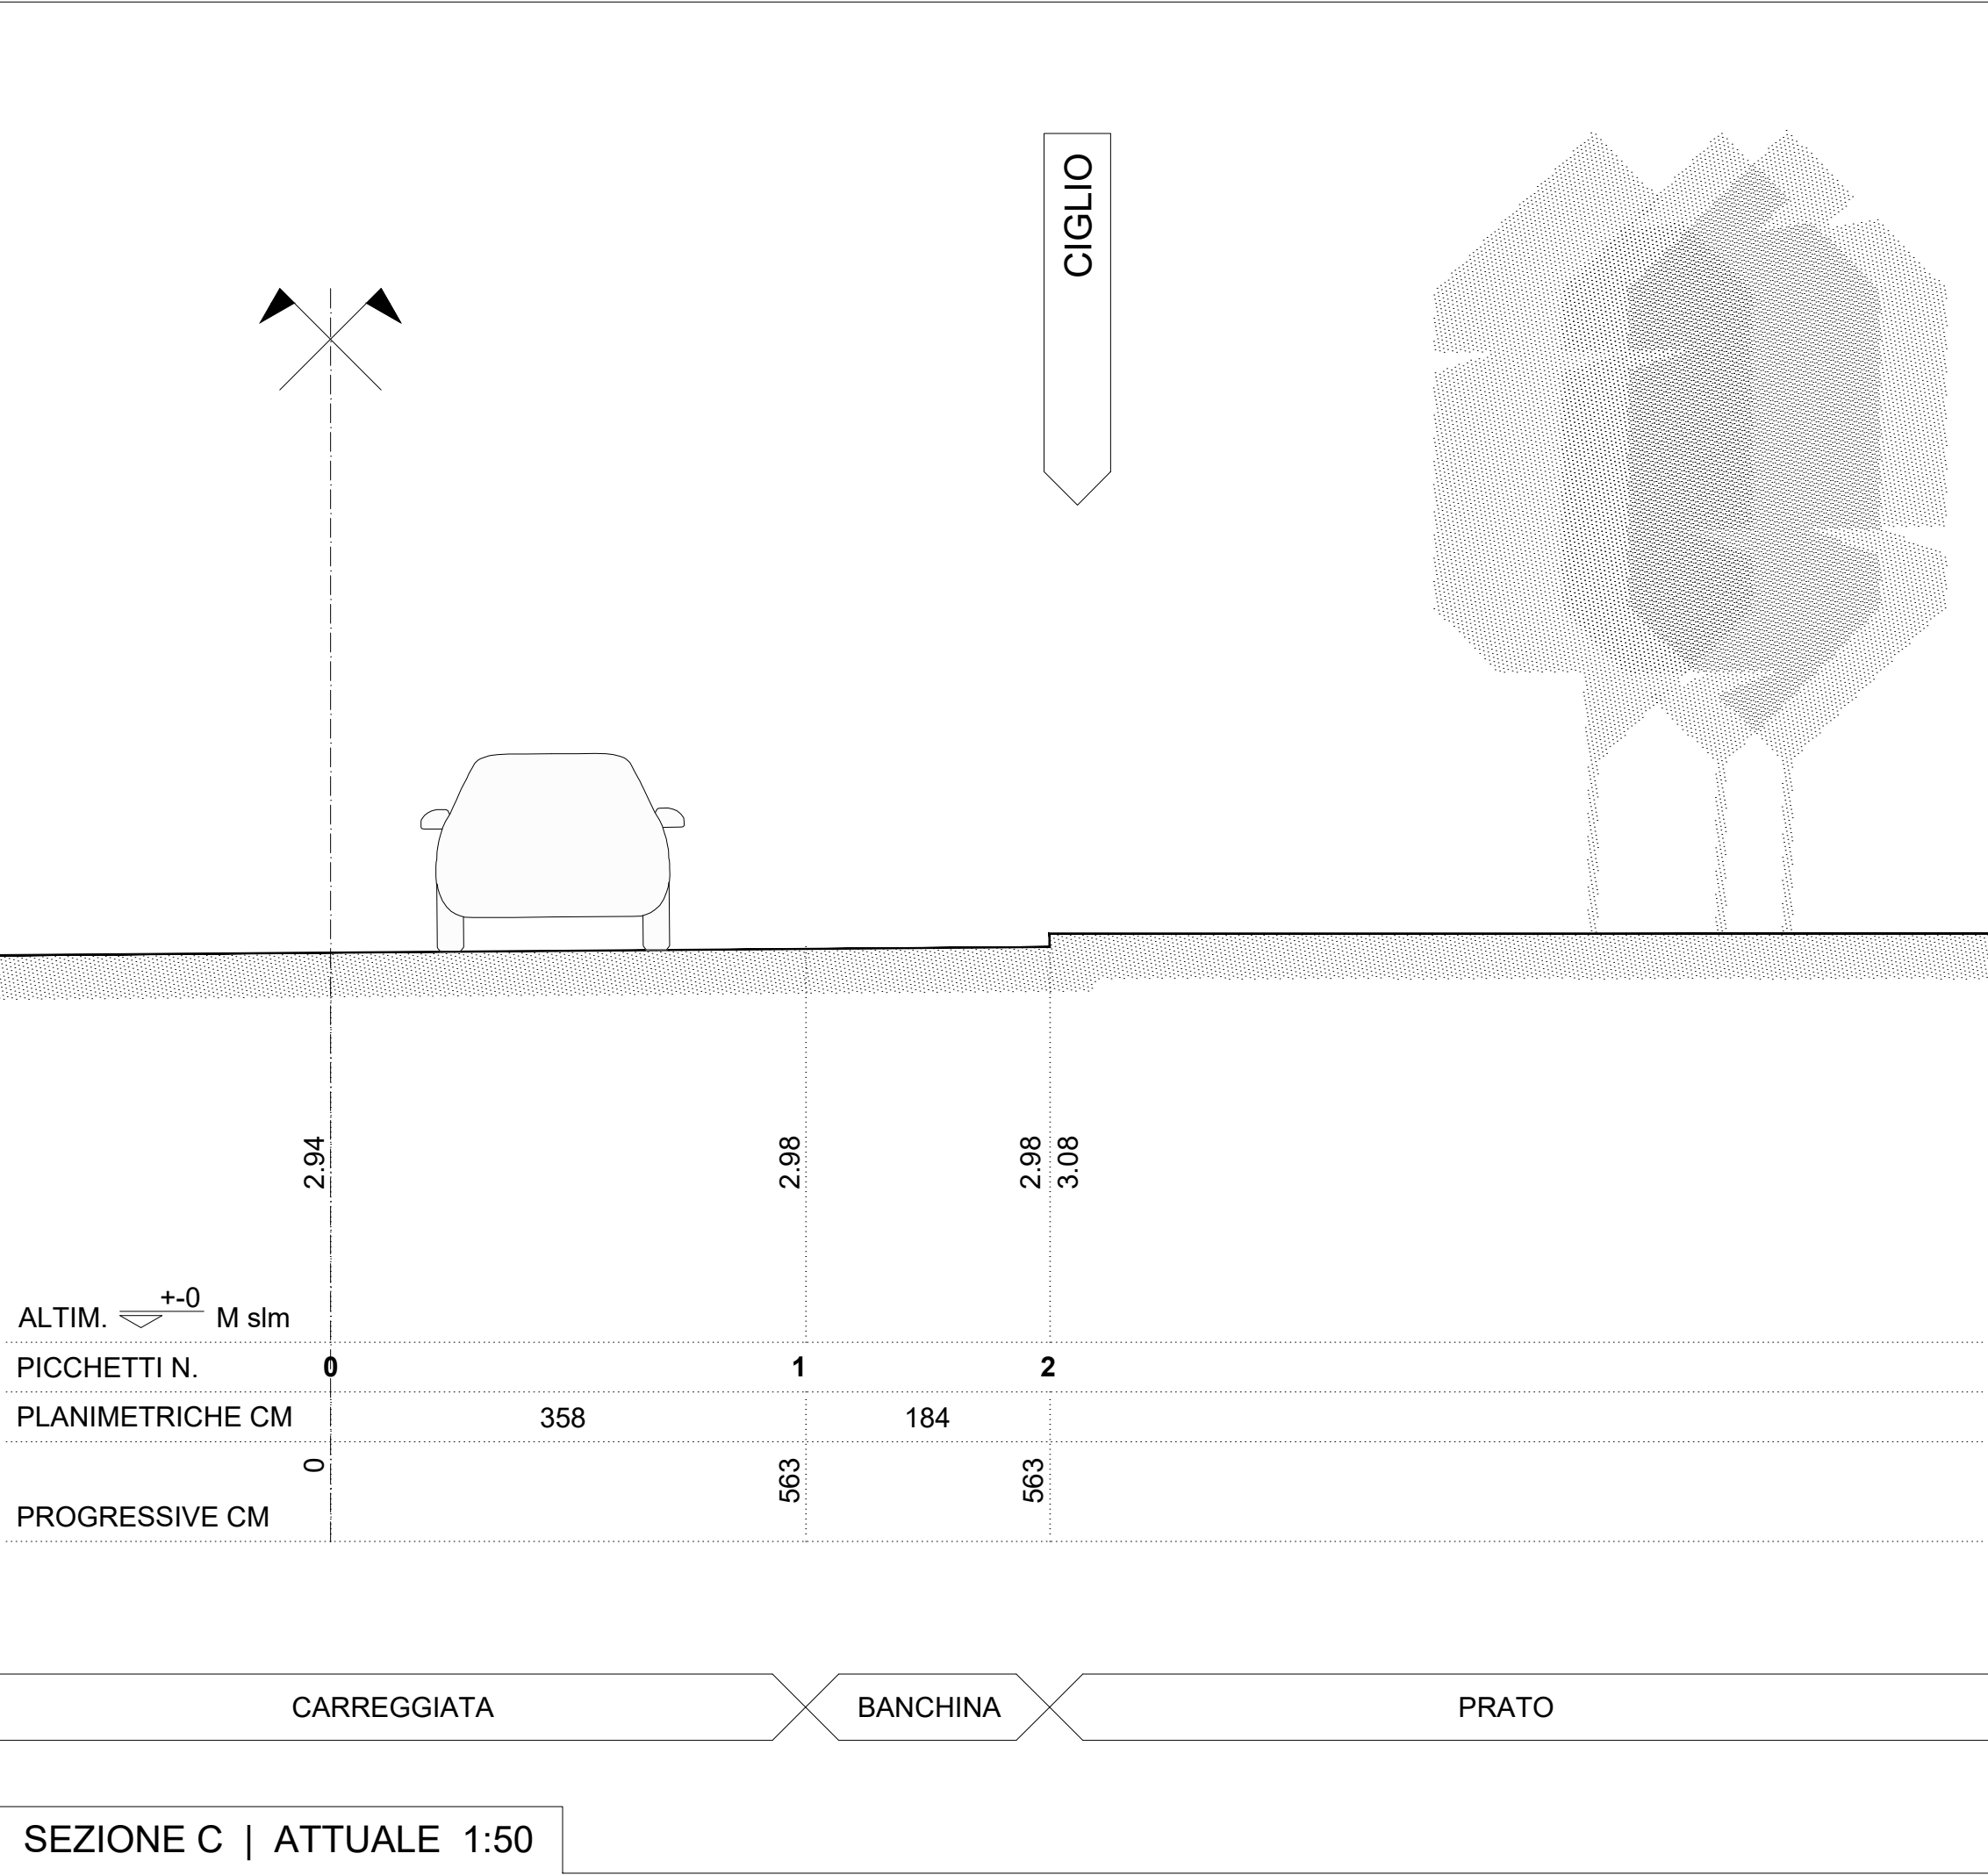

**NOTE**

1 IN TUTTI I DISEGNI E' RIPORTATO UN SISTEMA DI LEGENDE GENERALI (SIMBOLI, MATERIALI, ABBREVIAZIONI, ETC.) A CUI RIFERIRSI PER LA CORRELAZIONE DELLE TAVOLE

2 TUTTE LE QUOTE DI RILIEVO (ATTUALE) SONO IN METRI E SI RIFERISCONO ALLA QUOTA MEDIA SUL LIVELLO DEL MARE (RIFERIMENTO ALTIMETRICO CHIODO)

3 TUTTE LE QUOTE E LE DIMENSIONI DI PROGETTO (MODIFICATO) SONO IN CENTIMETRI, FATTO SALVO QUANDO DIVERSAMENTE INDICATO

4 LE DIMENSIONI PLANIMETRICHE SI DEVONO INTENDERE AL FINITO

5 TUTTI I BLOCCHI IN LEGNO E GLI ELEMENTI METALLICI INDICATI NEI PARTICOLARI E NELLE SEZIONI DOVRANNO ESSERE CONTINUI, SE NON DIVERSAMENTE INDICATO

6 L'OPERATORE E' TENUTO A VERIFICARE LE DIMENSIONI E LE QUOTE IN CANTIERE PRIMA DELL'ESECUZIONE, IN PARTICOLARE RIGUARDO ALLA POSIZIONE DEI SOTTOSERVIZI

**SIMBOLI**

NUMERO PUNTO E QUOTA ATTUALE  
CAPO SALDO  
QUOTA PLANIMETRICA MODIFICATO  
QUOTA SEZIONE GREZZO  
QUOTA SEZIONE FINITO  
INGRESSO CARRABILE  
INGRESSO PEDONALE  
SENSO DI MARCIA  
VERSO FLUIDO  
PENDENZA SUOLO  
SEDIME | LIMITE  
USO DEL SUOLO

ASSE DI SIMMETRIA  
INDICATORE PROFILO  
INDICATORE SEZIONE  
INDICATORE GRIGLIA  
INDICATORE SOTTO-GRIGLIA  
LIMITE INTERVENTO  
FASE OPERATIVA

**SERVIZI**

ATTUALE  
MODIFICATO

VERITAS SPA  
COMUNE VENEZIA / IT  
VERITAS SPA  
ACQUE RISORGIVE CB  
COMUNE VENEZIA / IP  
TERNA SPA  
E-DISTRIBUZIONE SPA  
E-DISTRIBUZIONE SPA  
TIM SPA  
OPEN FIBER SPA  
ITALGAS SPA  
CONSORZIO VENEZIA N.  
COMUNE VENEZIA / PL  
AVM SPA

RETE ACQUEDOTTO / POZZETTO  
RETE ACQUA METEORICA / CADITOIA  
RETE ACQUA USATA / POZZETTO  
RETE IDRALICA IRRIGUA / CANALE  
RETE ILLUMINAZIONE PUBBLICA / PALO  
RETE AT / TRALICCIO  
RETE AEREA BT - MT / PALO  
RETE CAVIDOTTO ELETTRICA / POZZETTO  
RETE TELEFONICA / POZZETTO  
RETE FIBRA OTTICA / POZZETTO  
RETE GAS / SFIATO  
RETE DISINQUINAMENTO  
SEGNALETICA STRADALE CICLI  
SEGNALETICA STRADALE TPL

**ELEMENTI | ATTUALE**

CARTA CTCN  
MAPPA CATASTALE  
CIGLIO  
PIEDE  
RECINZIONE  
POZZETTI

**ELEMENTI | MODIFICATO**

DEMOLIZIONE / STERRO  
COSTRUZIONE / RIPORTO  
SEGNALETICA STRADALE  
MANUFATTO  
RECINZIONE  
POZZETTI

**MATERIALI | ATTUALE**

ASFALTO  
STERRATO  
PRATO  
ACQUA  
TERRA

**MATERIALI | MODIFICATO**

RESINA COLORATA  
ASFALTO PORFIRICO  
SUOLO STABILIZZATO  
PIANTUMAZIONE  
PRATO STABILIZZATO

PARAPETTO  
CORDOLO  
SPARTITRAFFICO  
DISSUASORE  
DELINEATORE  
CADITOIA  
MANTO DI USURA  
BASE BINDER  
MISTO BITUMATO  
MISTO CEMENTATO  
TOUT VENANT

0 5 10 25 M

CITTA' DI VENEZIA

Finanziato dall'Unione europea NextGenerationEU

Ministero delle Infrastrutture e dei Trasporti

Italiadomani

Area Lavori Pubblici Mobilità e Trasporti  
Settore Mobilità e Viabilità Terraferma  
Servizio Pianificazione Mobilità e Piste Ciclabili  
SEDE: Polo Tecnico " Ex Carbonifera" - Viale Ancona 63, 30172 Venezia VE

IL DIRETTORE  
Ing. Simone Agrondi

IL RESPONSABILE UNICO DEL PROCEDIMENTO  
Arch. Alice Maniero

IL DIRIGENTE  
Ing. Roberto Di Bussolo

PROGETTO  
Piano Nazionale di Ripresa e Resilienza (PNRR) - Missione 2 Componente 2  
Linea di investimento 4.1 (M2C2-4.1) - "Rafforzamento mobilità ciclistica"  
C.I. 15143 - "REALIZZAZIONE CICLOVIE URBANE - 2" LOTTO"  
CUP F71B22000900001

FASE  
ESECUTIVO  
PERIZIA DI VARIANTE N. 3

GRUPPO DI PROGETTAZIONE  
CENDRON studio

TITOLO  
SEZIONI CC e DD attuale / modificato

ELABORATO  
A342

REVISIONE DATA OGGETTO REDATTO VERIFICATO APPROVATO  
rev\_00 30.11.2023 emissione  
rev\_01 15.10.2024 VARIANTE  
rev\_02 31.07.2025 VARIANTE 2  
rev\_03 30.04.2026 VARIANTE 3  
rev\_04

SCALA: 1:50  
pgt. n.: 2308  
NOME FILE: T4\_A342.dwg