





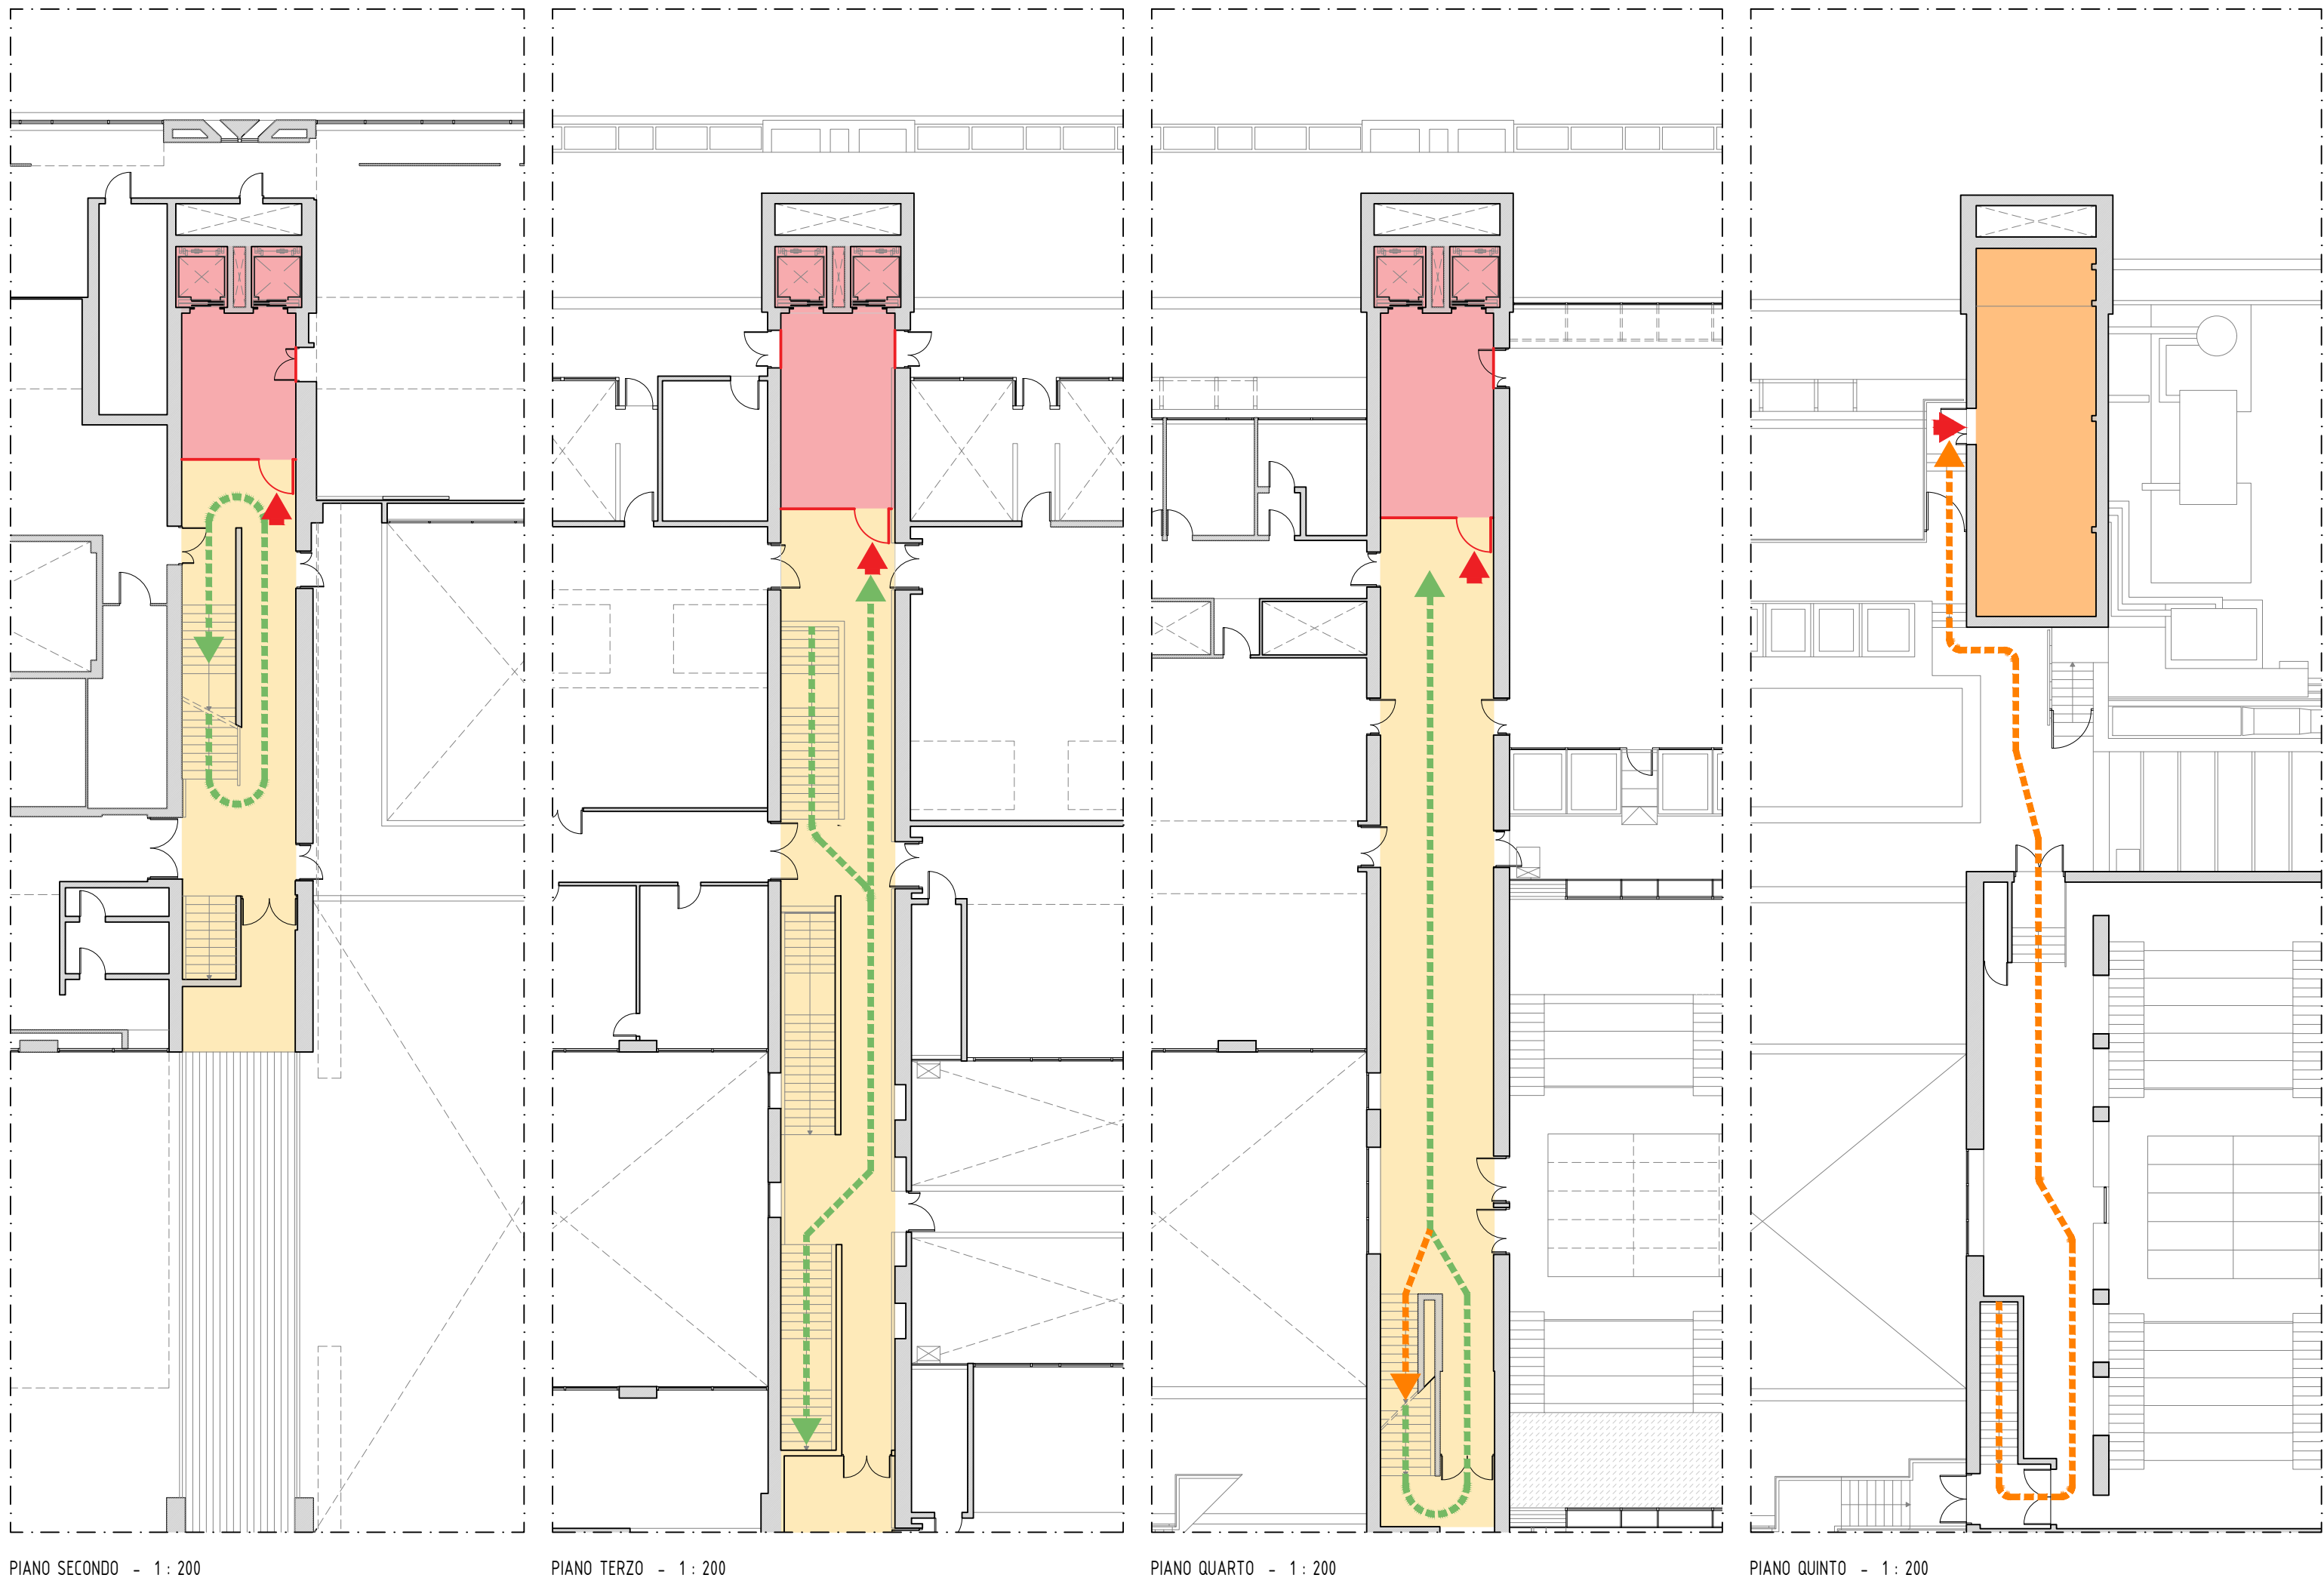


LEGENDA DELLE ANNOTAZIONI GRAFICHE - ACCESSI E PERCORSI

- ACCESSO ADDETTI AI LAVORI
- PERCORSI DI CANTIERE E ACCESSI AI PIANI IN PROMISCUITA' CON UTENZA CENTRO CULTURALE
- PERCORSI DI CANTIERE E ACCESSI AI PIANI IN PROMISCUITA' CON MANUTENTORI
- PERCORSO DI ACCESSO MATERIALI E OPERAI AD AREA CANTIERE

TIPOLOGIA AREE DI CANTIERE

- AREA DI CANTIERE
- AREA DI PASSAGGIO OPERAI PROMISCUO MANUTENTORI
- AREA DI ACCESSO PUBBLICO PROMISCUO CON PASSAGGIO OPERAI
- STALLI PARCHEGGIO OCCASIONALMENTE DEDICATI AL CANTIERE
- AREA REINTATA PER DEPOSITO MATERIALE

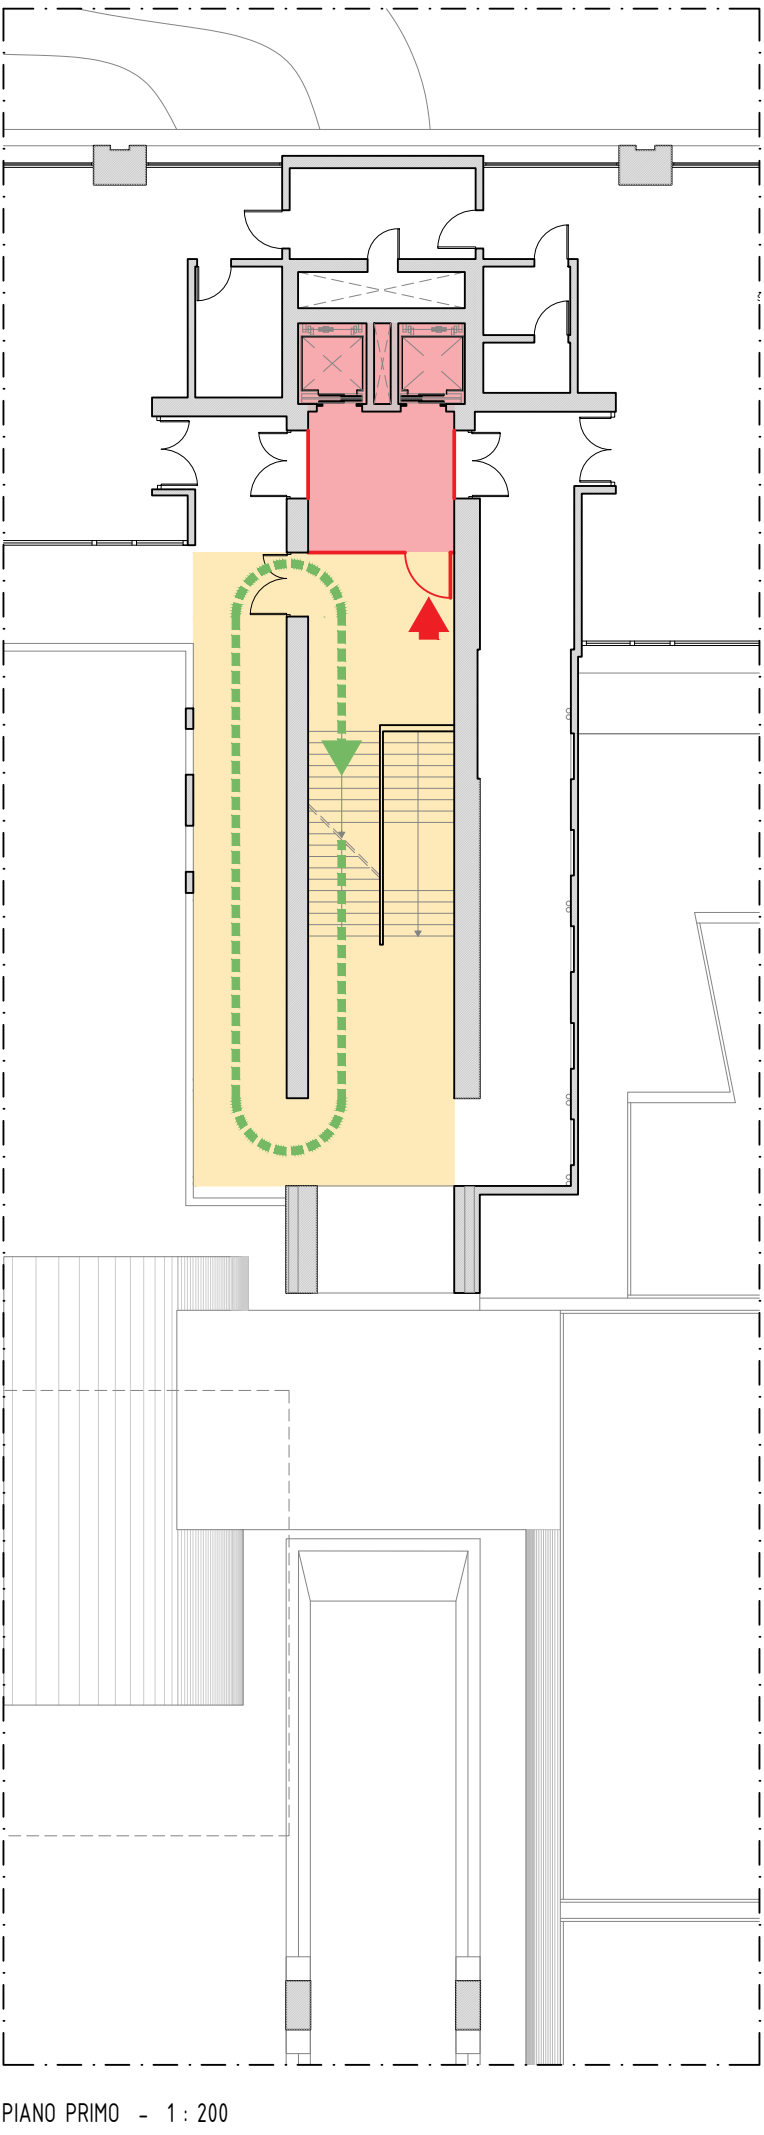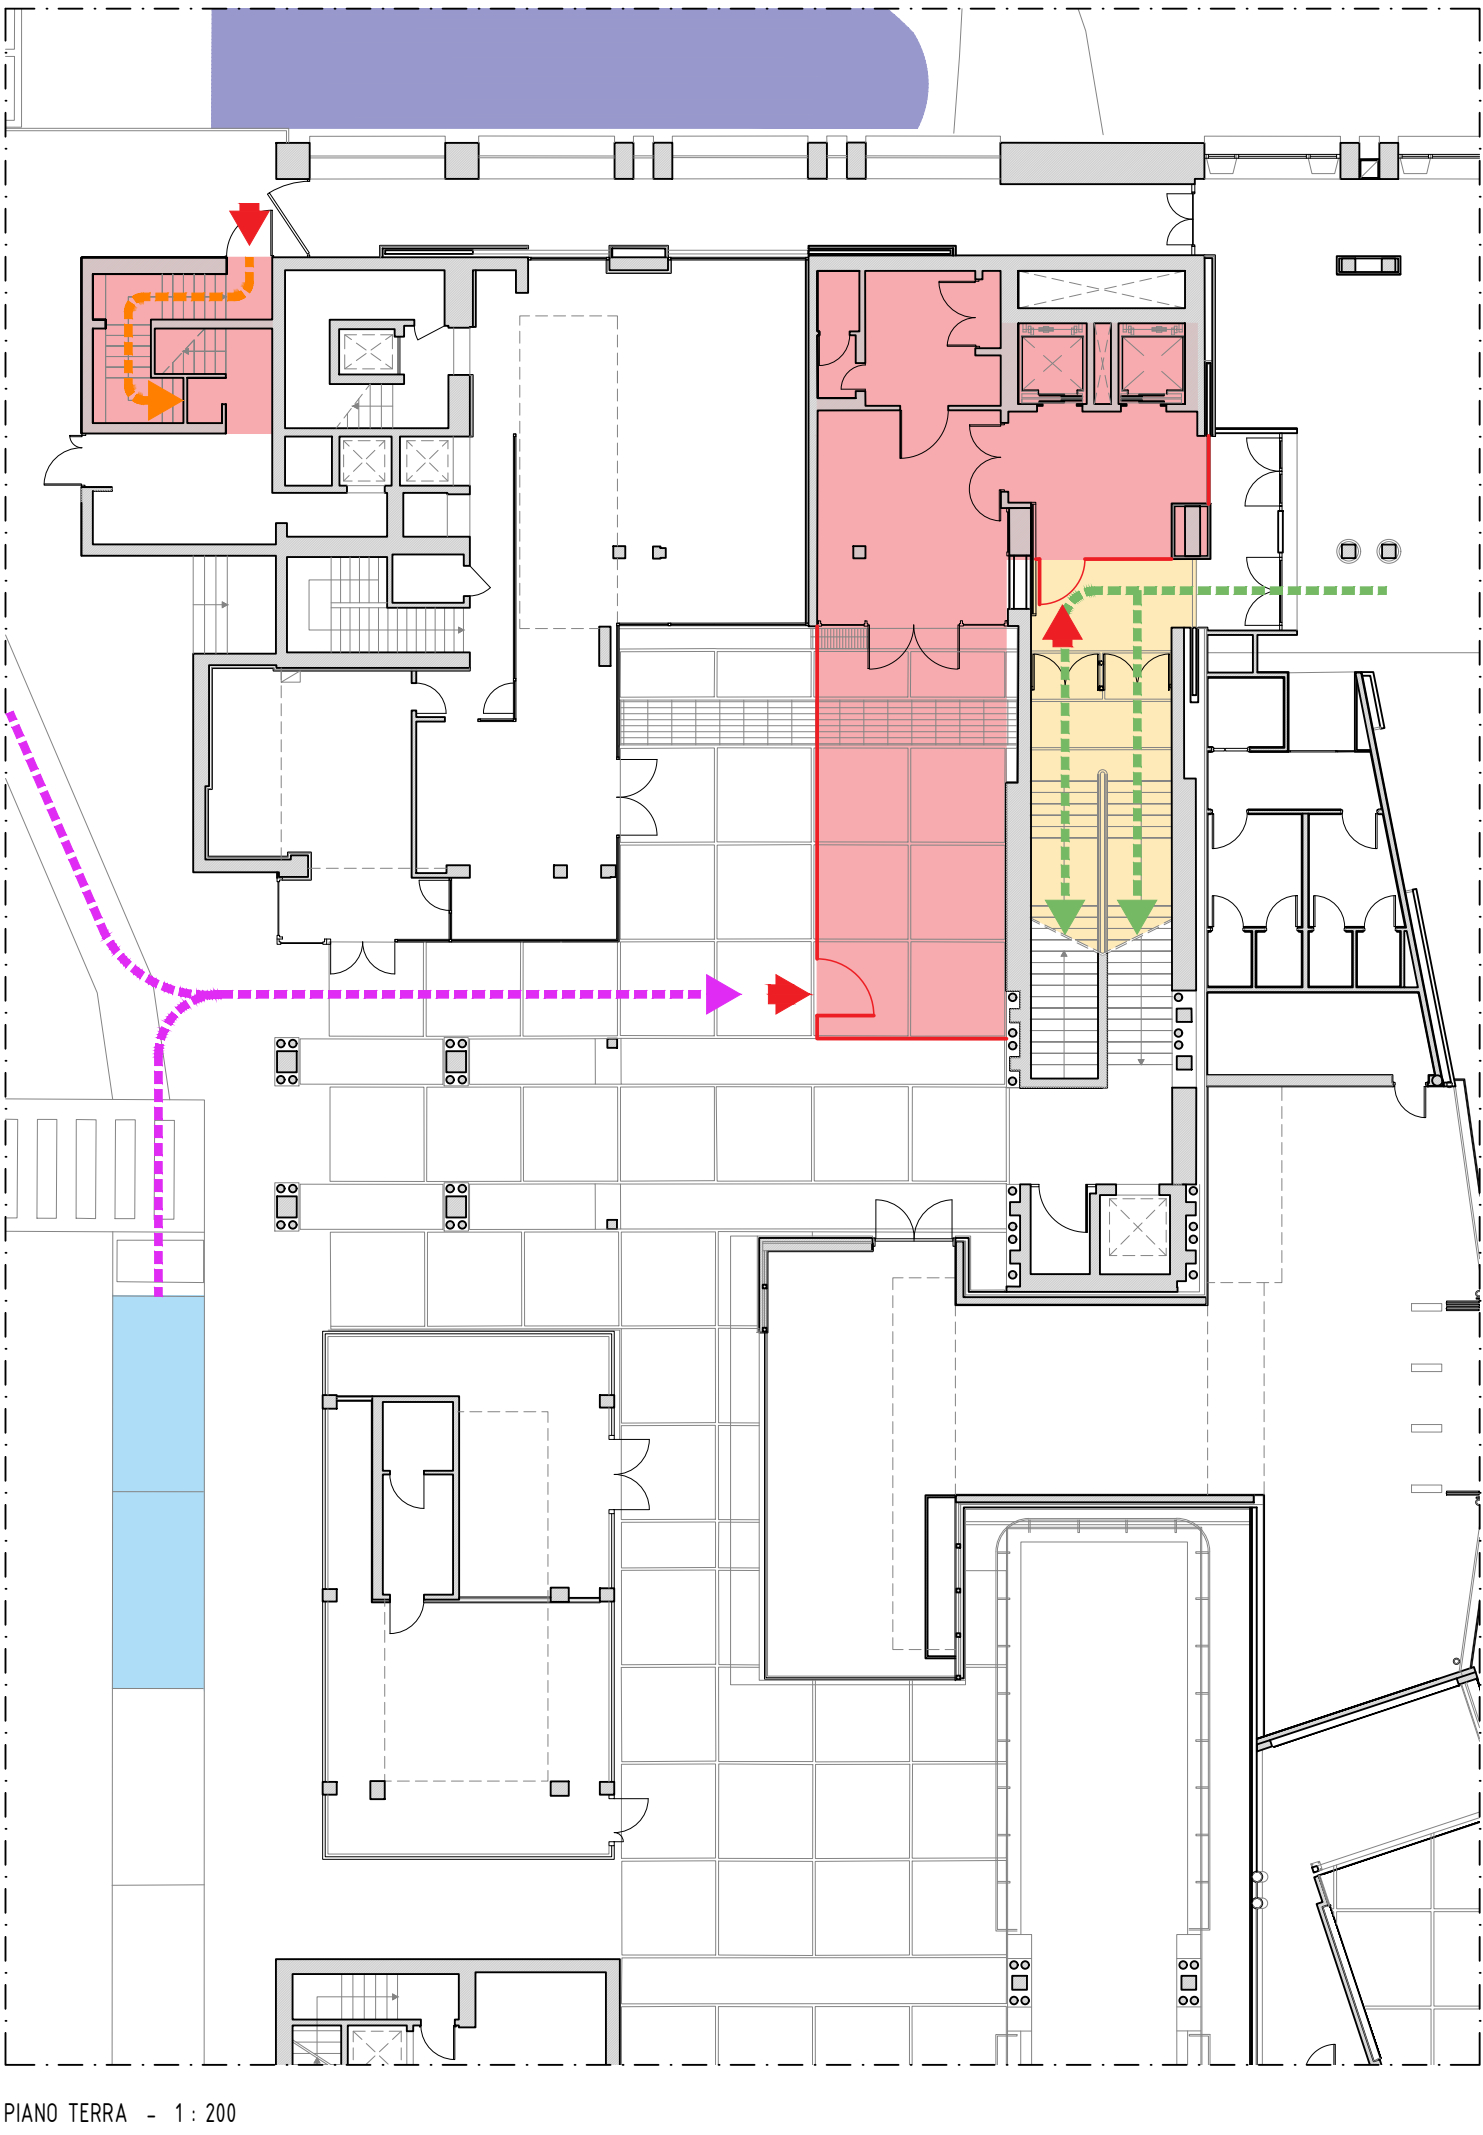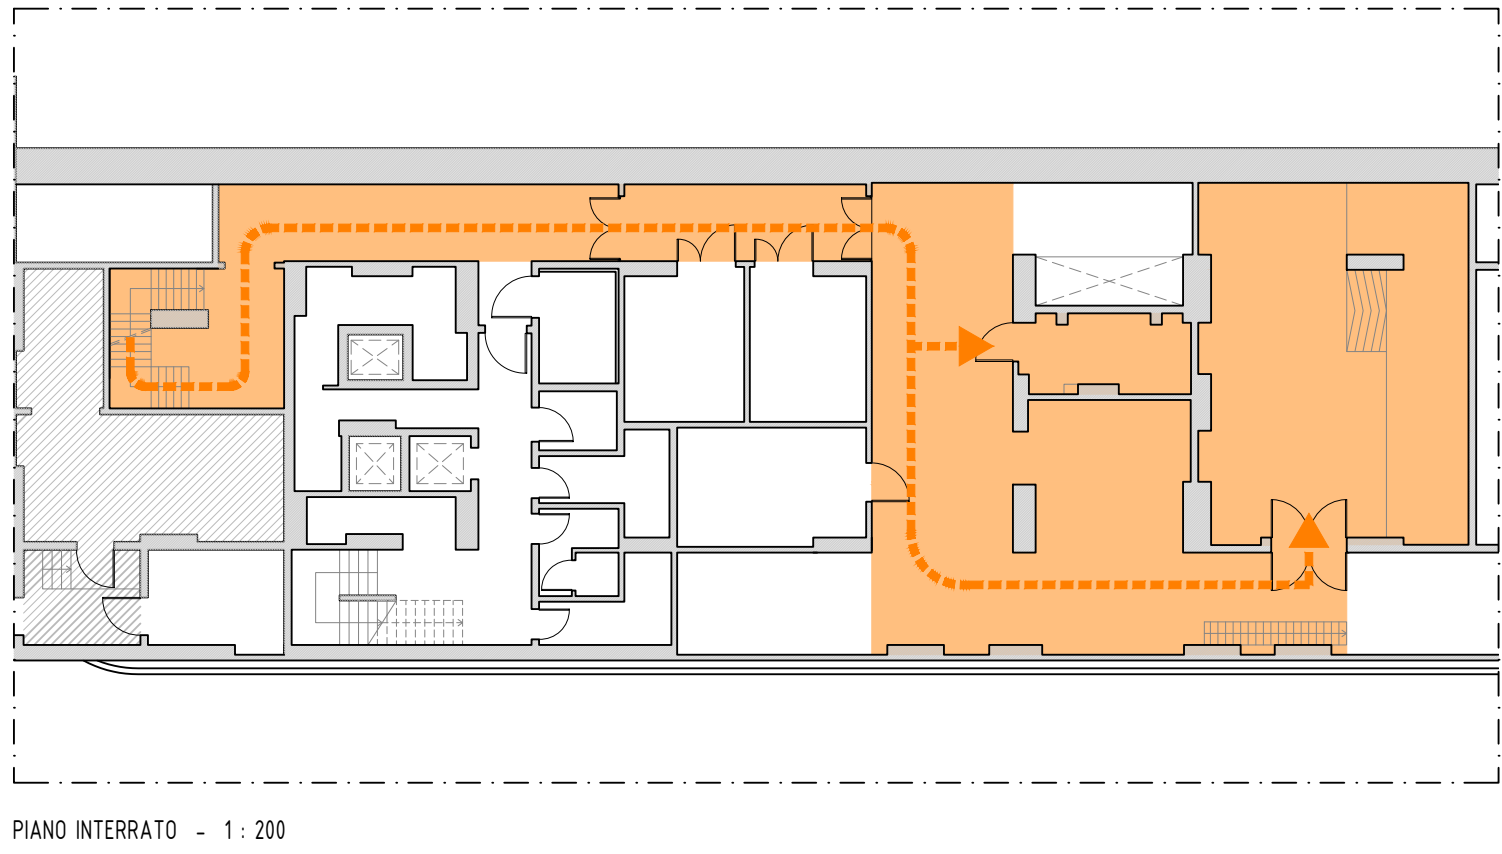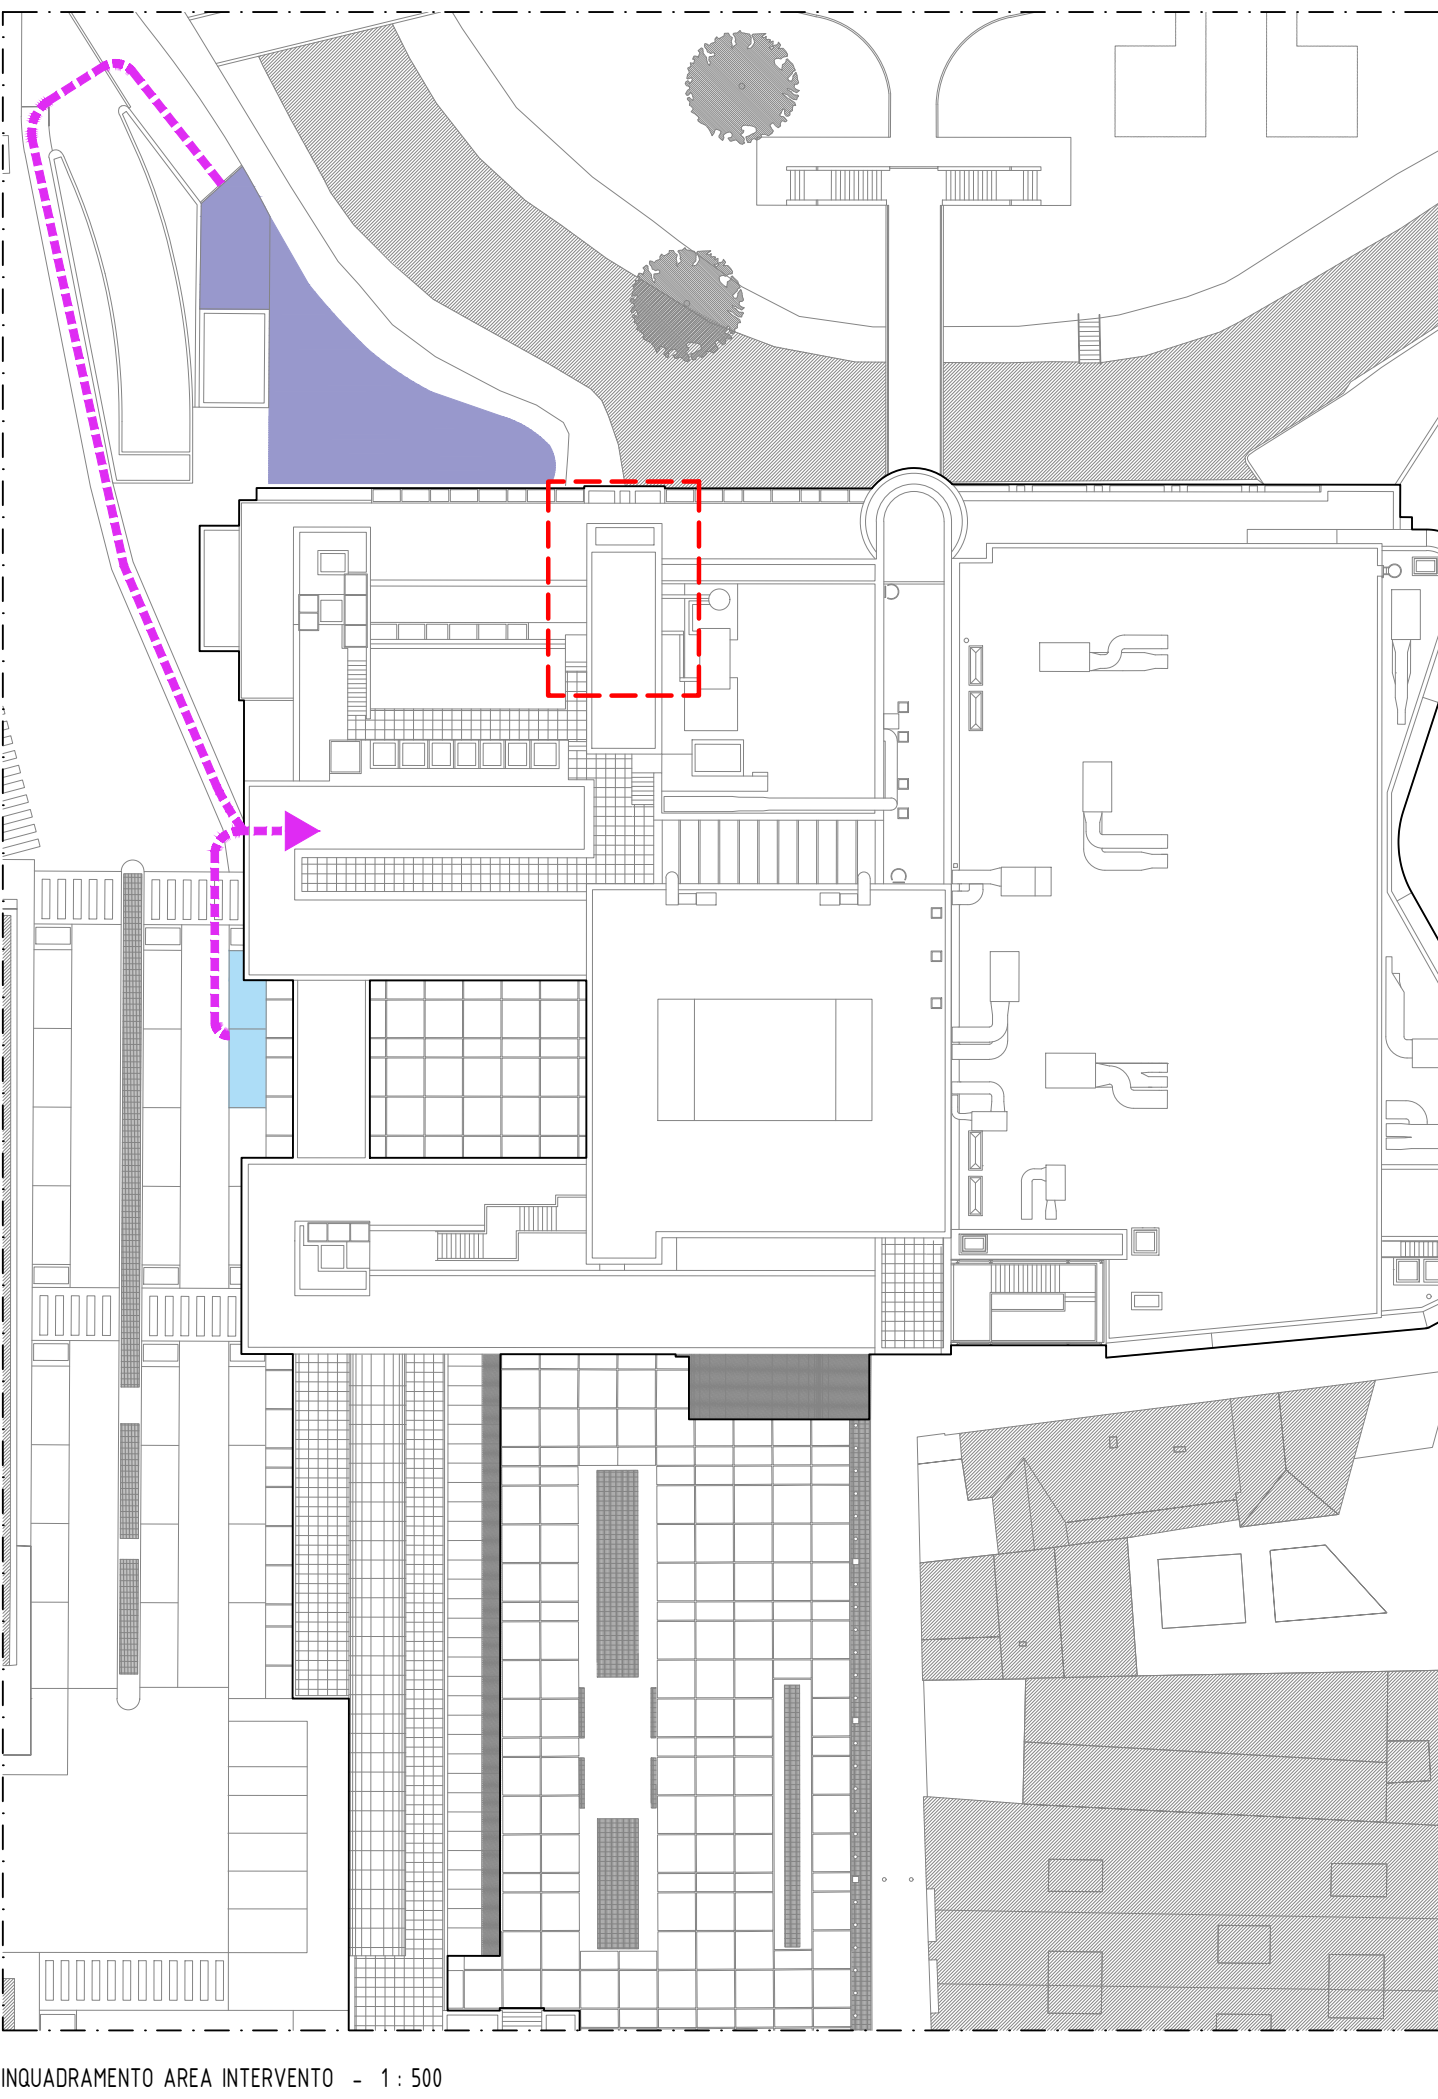

	PROGETTO: C.I. 15475 SOSTITUZIONE DEGLI ASCENSORI CENTRALI A SERVIZIO DEL CENTRO CULTURALE CANDIANI sito in P.le Luigi Candiani n. 7 30174 Venezia Mestre (VE)				
	OGGETTO: STATO DI FATTO ACCESSI AI PIANI E PERCORSI INTERNI Piante da piano interrato a piano quinto				
	COMMITTENTE:  sette: "Viabilità di Quartiere e Locale Terraferma, Energia e Impianti" dirigente e RUP ing. Francesco Dittadi				
	SCALA:	1:200			
FASE:	PROGETTO ESECUTIVO comprensivo del PFTE				
CODICE PROGETTO:	2505				
CODICE ELABORATO:	250503FE0000A.02				
TAVOLA n.					
00	prima emissione	14/11/25	NMO	ADP	ADP
REVISIONE	DESCRIZIONE	DATA	REDATTO	VERIFICATO	APPROVATO
PROPRIETA' RISERVATA © - A TERMINE DI LEGGE CI RISERVIAMO L'ESCLUSIVA PROPRIETA' DI QUESTO DISEGNO, CON IL DIVIETO DI RIPRODURLO ANCHE PARZIALMENTE.					

A.02