


NR	NOME PISTA	TRATTO	TIPOLOGIA	LUNGHEZZA (M)	LARGHEZZA (M)	SUP. (MQ)	SEGNALETICA ORIZZONTALE	SEGNALETICA VERTICALE	PAVIMENTAZIONE STATO	PAVIMENTAZIONE NOTE	TIPO INTERVENTO	STIMA COSTO NETTO INTERVENTO
01	Via Marieschi	da Castellana a Via Trincanato	CICLABILE BIDIREZIONALE	70,00	3,00	210,00	DA RIPASSARE	DA INTEGRARE	Interventi puntuali	Avvallamenti Rattoppi Radici affioranti	Realizzazioni puntuali di rimozione del calcestruzzo, sistemazione del fondo con compattazione dello stesso e rifacimento in cls simile all'esistente. Si dovrà provvedere all'intervento puntuale sulle radici affioranti di 9 alberature attraverso scavo a mano del calcestruzzo e del sottofondo, fasciatura delle radici con geo tessuto e successivo ripristino del manto i cls ad una quota adeguata all'apparato radicale.	30.000,00



- AREA INTERVENTO
- PUNTO RIPRESA FOTOGRAFICA
- ZONA PUNTUALE DI INTERVENTO

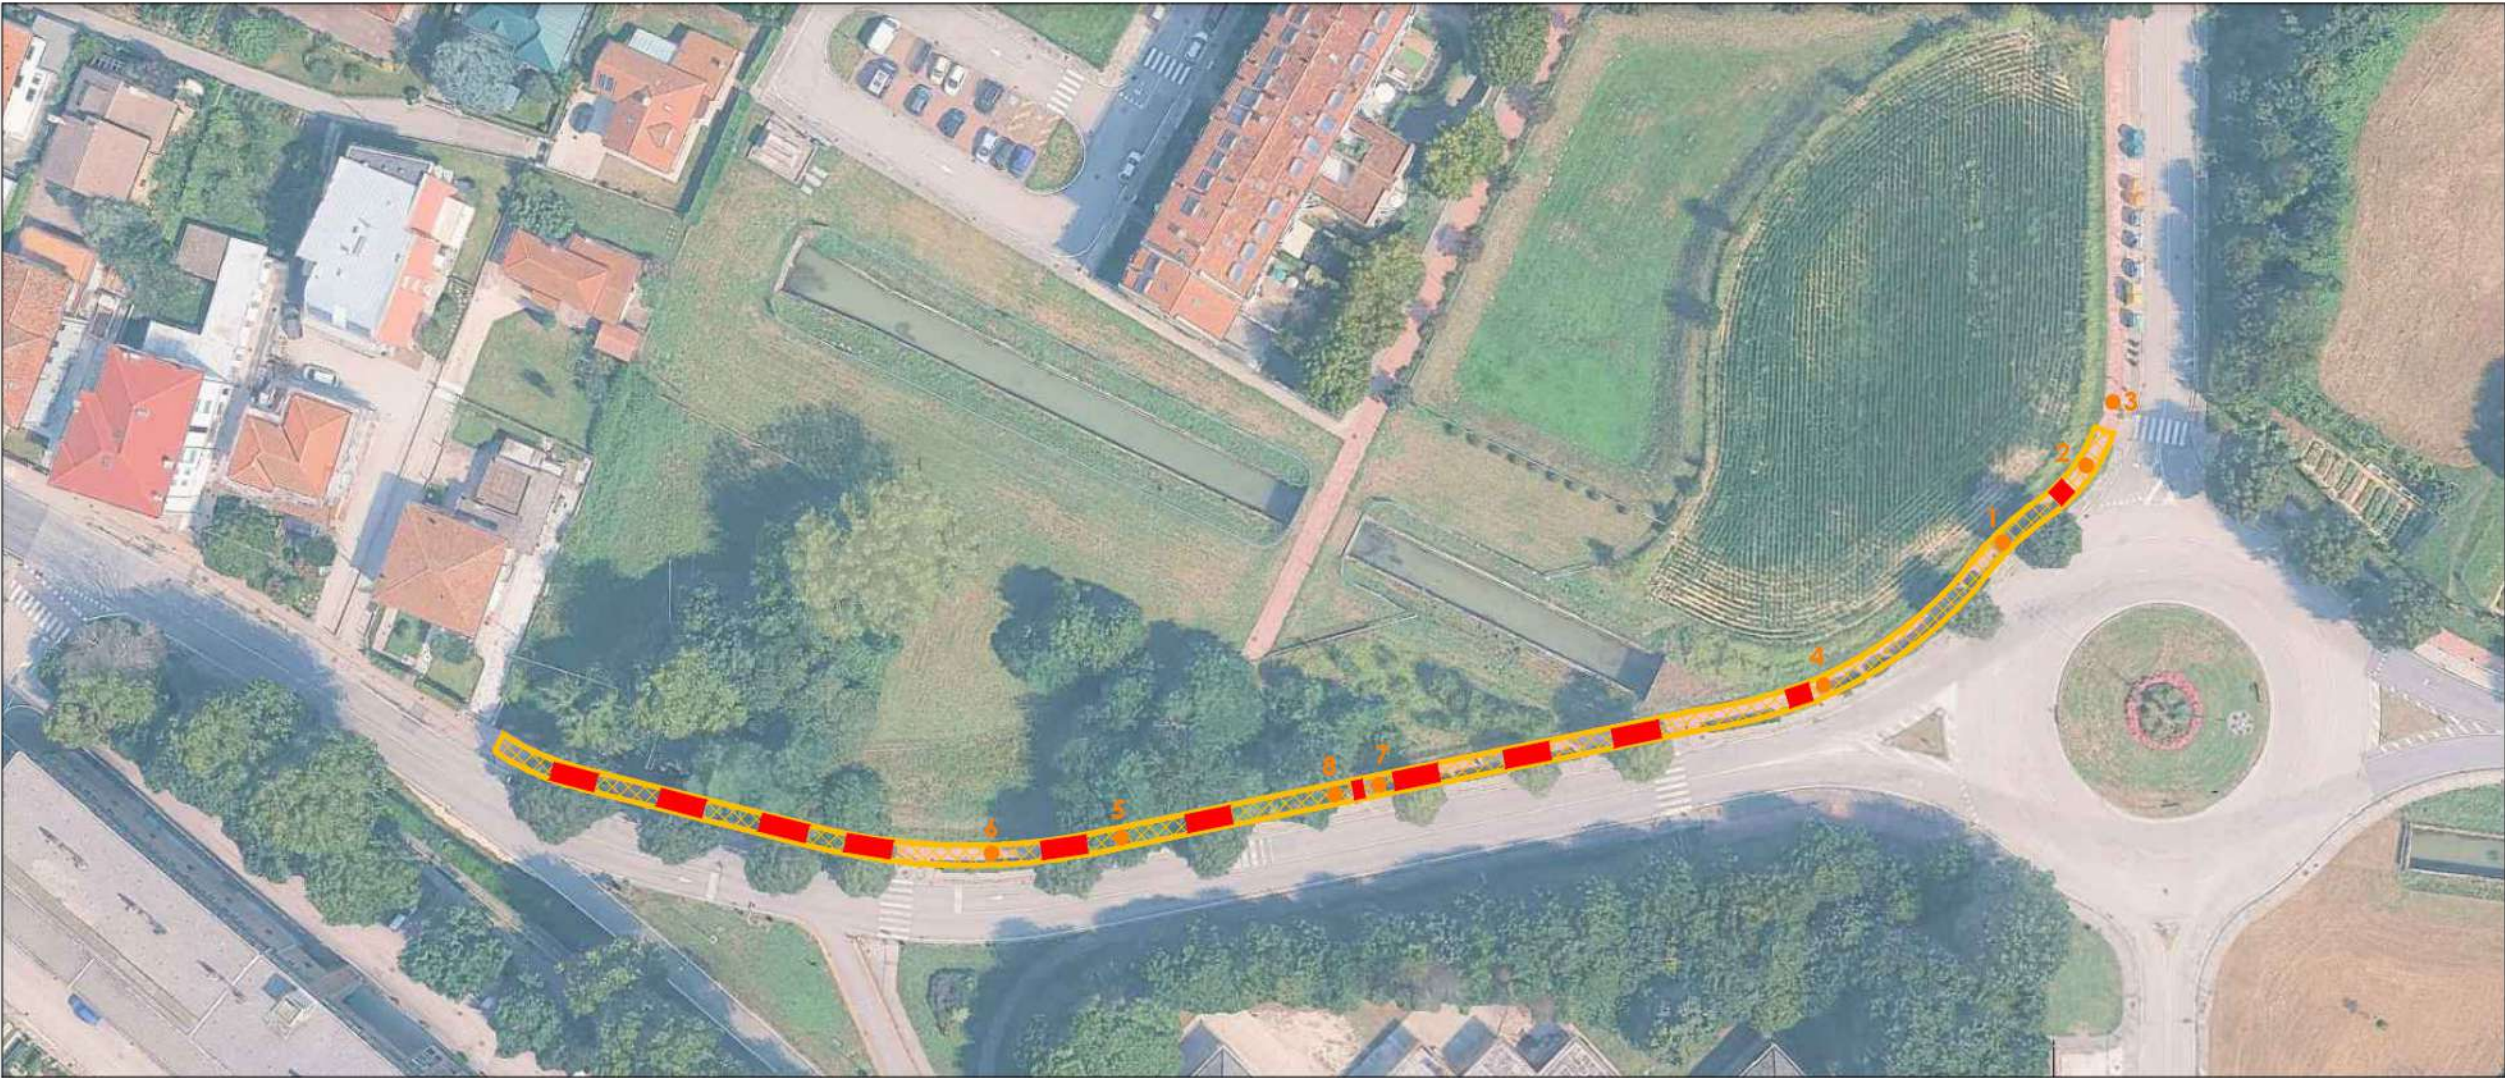

COMMITTENTE
Area Lavori Pubblici, Mobilità e Trasporti
Settore Pianificazione e Mobilità Sostenibile
Servizio Nuove Opere Mobilità Sostenibile
SEDE: Polo Tecnico " Ex Carbonifera" - Viale Ancona, 63 - Venezia Mestre

DIRETTORE
Ing. Simone Agrondi

DIRIGENTE
Ing. Roberto di Bussolo

RESPONSABILE DEL PROGETTO
Ing. Roberto di Bussolo

OGGETTO "MANUTENZIONE STRAORDINARIA PISTE CICLABILI"

C.I. 15522



FASE
PROGETTO ESECUTIVO

ELABORATO		TITOLO ELABORATO	
2.1		<u>Scheda 01 - Via Marieschi</u>	
REV.	DATA	OGGETTO	
DATA: 20/02/2026		SCALA: _____	FILE: _____
PROGETTO		DISEGNO	VERIFICA