



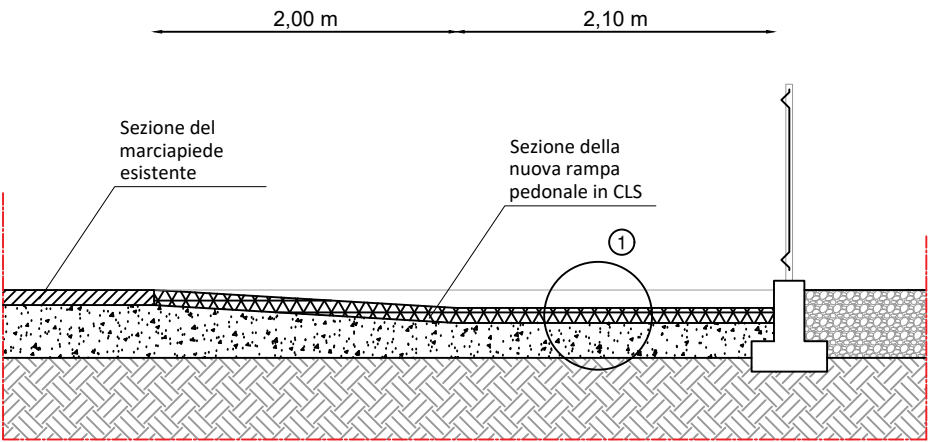

Sezione SP1 - comparativa - Scala 1:50

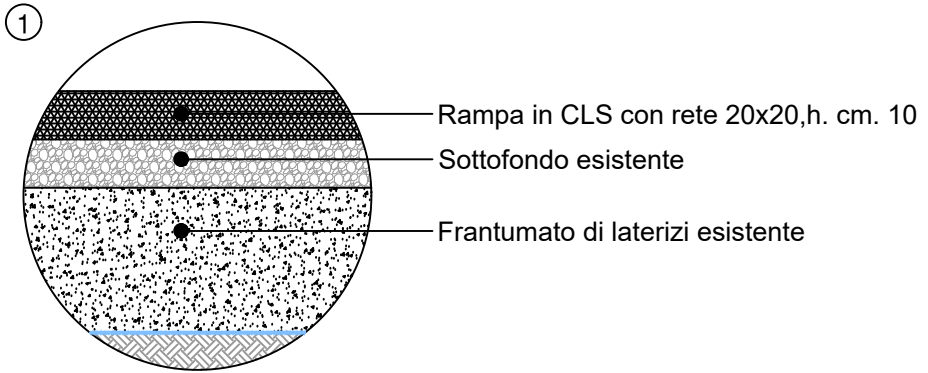

LEGENDA:	
	Ricostruzioni / posa
	Demolizioni / rimozioni



COMMITTENTE
Area Lavori Pubblici, Mobilità e Trasporti
Settore Pianificazione e Mobilità Sostenibile
Servizio Nuove Opere Mobilità Sostenibile
SEDE: Polo Tecnico " Ex Carbonifera" - Viale Ancona, 63 - Venezia Mestre

DIRETTORE
Ing. Simone Agrondi

DIRIGENTE
Ing. Roberto di Bussolo

RESPONSABILE DEL PROGETTO
Ing. Roberto di Bussolo

OGGETTO "MANUTENZIONE STRAORDINARIA PISTE CICLABILI"

C.I. 15522

GRUPPO DI PROGETTAZIONE

FASE
PROGETTO ESECUTIVO

ELABORATO		TITOLO ELABORATO	
2.13		Scheda 13 - Via Triestina	
REV.	DATA	OGGETTO	
DATA: 20/02/2026		SCALA: _____	FILE: _____
PROGETTO		DISEGNO	VERIFICA