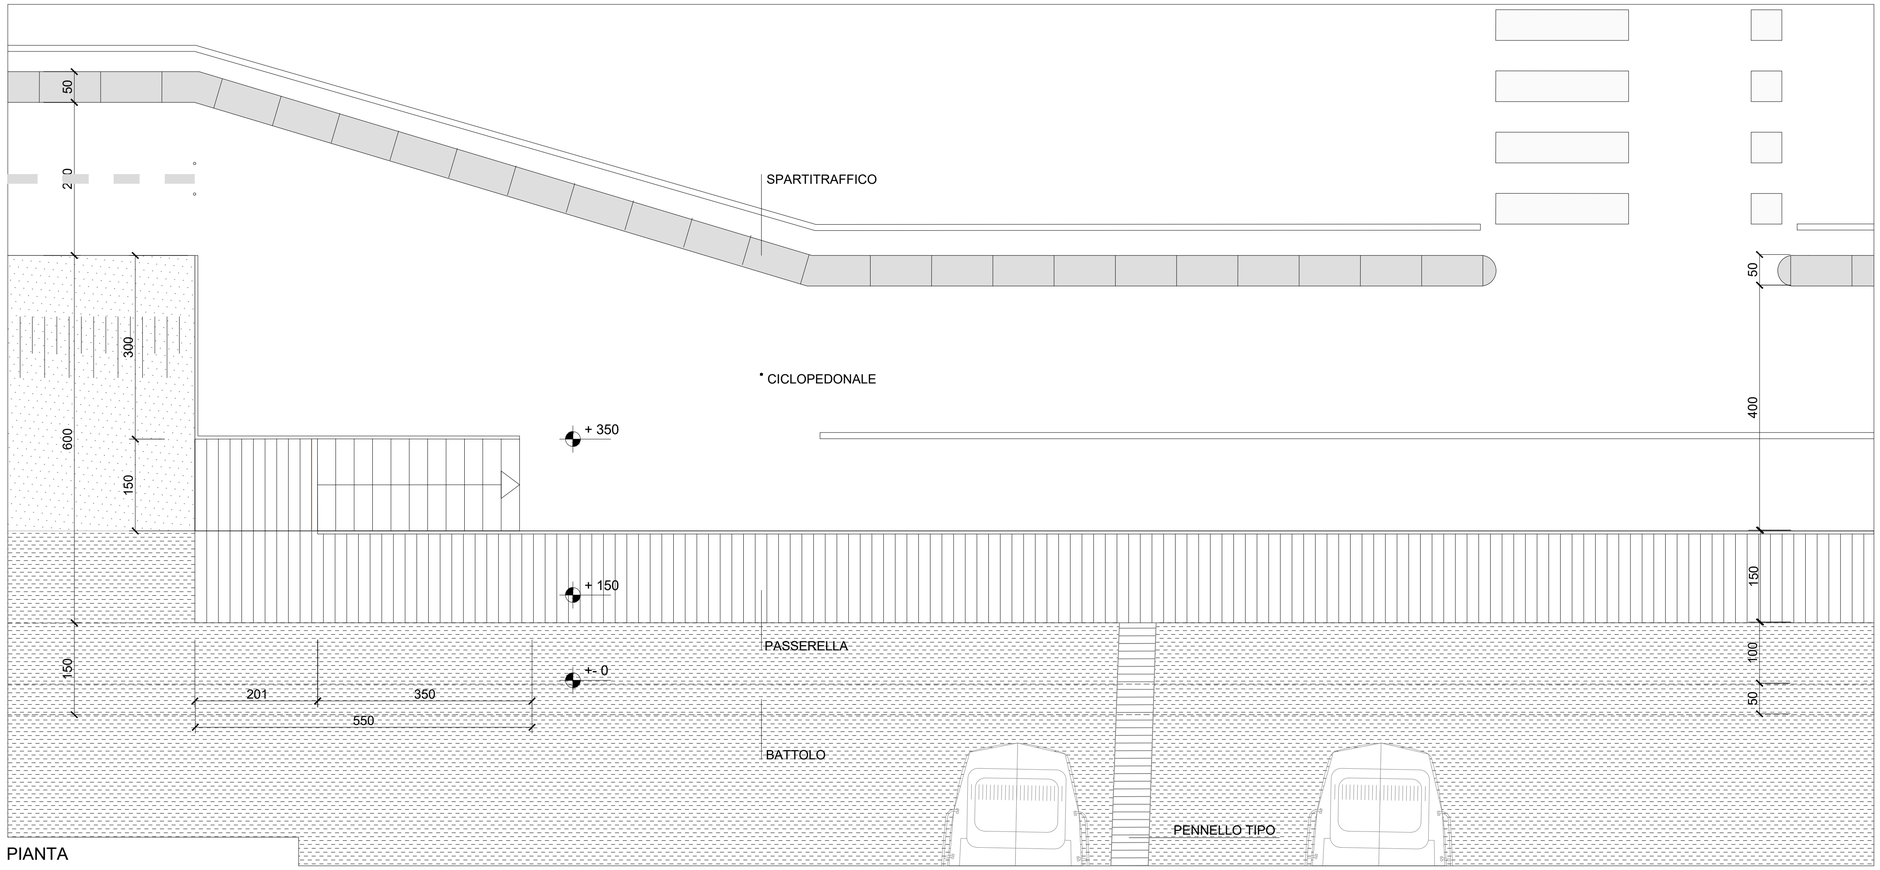

PIANTA

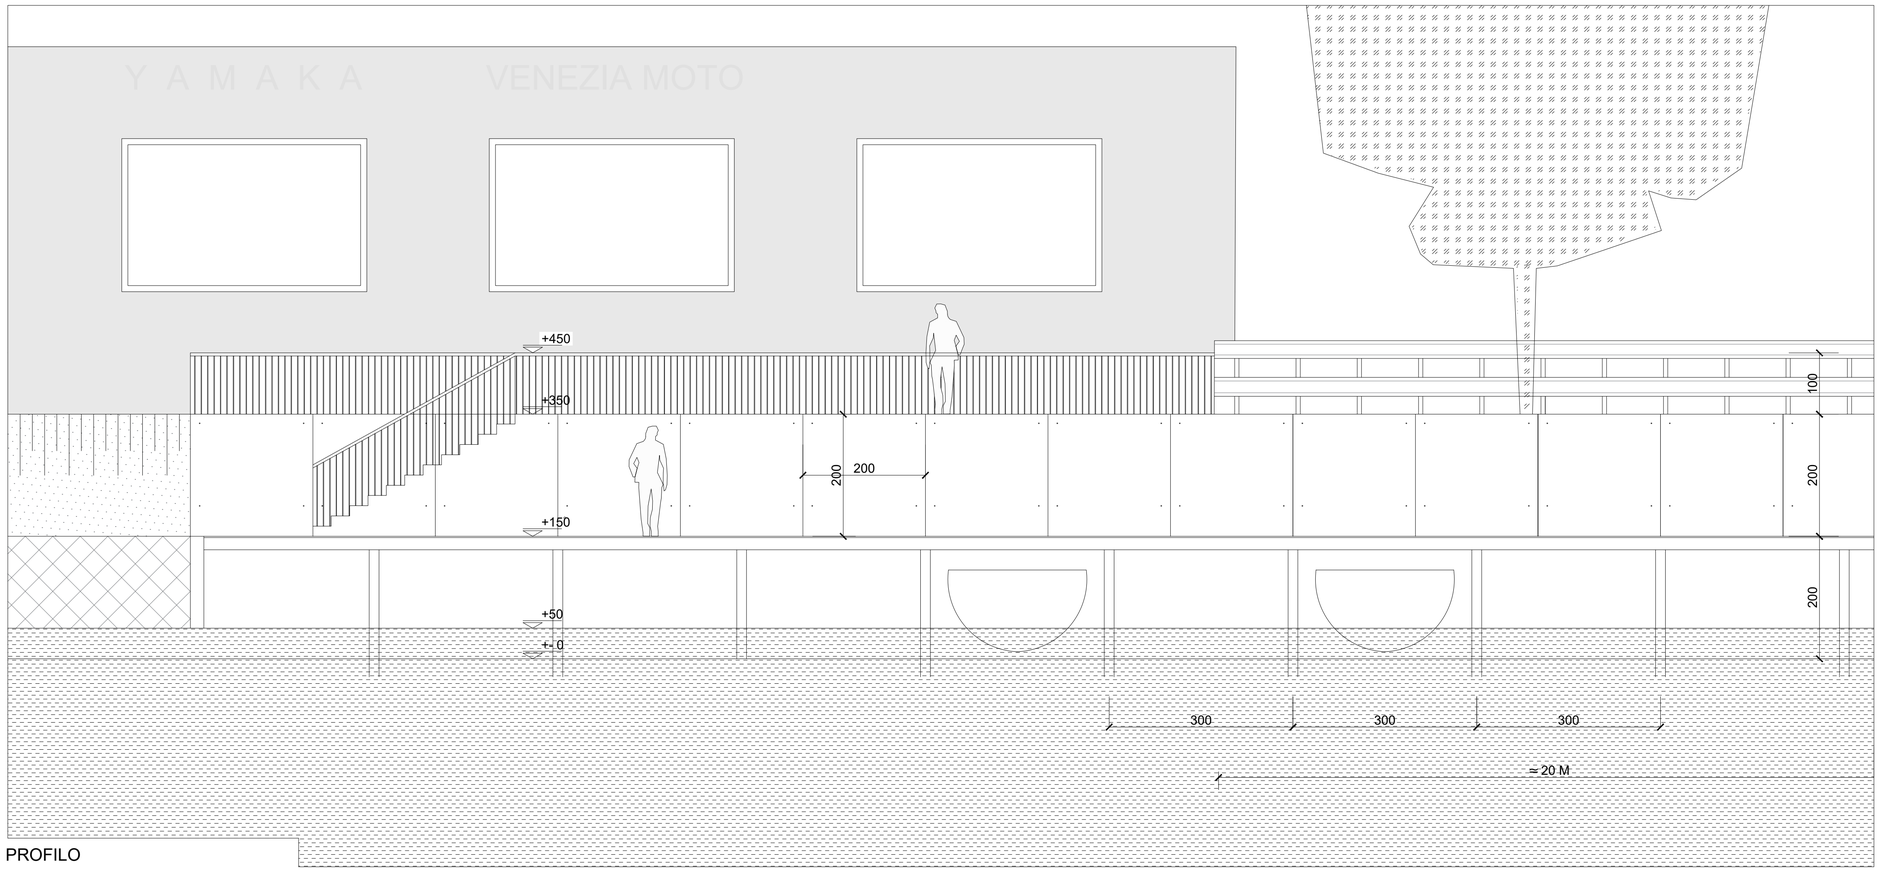

PROFILO

SIMBOLI

- NUMERO PUNTO E QUOTA ATTUALE
- CAPO SALDO
- QUOTA PLANIMETRICA MODIFICATO
- QUOTA SEZIONE GREZZO
- QUOTA SEZIONE FINITO
- INGRESSO CARRABILE
- INGRESSO PEDONALE
- SENSO DI MARCIA
- VERSO FLUIDO
- PENDENZA SUOLO
- SEDIME | LIMITE
- USO DEL SUOLO
- ASSE DI SIMMETRIA
- INDICATORE PROFILO
- INDICATORE SEZIONE
- INDICATORE GRIGLIA
- INDICATORE SOTTO-GRIGLIA
- LIMITE INTERVENTO
- FASE OPERATIVA

0 50 100 200 CM

CITTA' DI VENEZIA

Finanziato dall'Unione europea NextGenerationEU

Ministero delle Infrastrutture e dei Trasporti

Italiadomani PIANO NAZIONALE DI RIPRESA E RESILIENZA

Area Lavori Pubblici Mobilità e Trasporti
Settore Pianificazione e Mobilità Sostenibile
Servizio Nuove Opere Mobilità Sostenibile
SEDE: Polo Tecnico " Ex Carbonifera" - Viale Ancona 63, 30172 Venezia VE

DIRETTORE
Ing. Simone Agrondi

DIRIGENTE
Ing. Roberto Di Bussolo

RESPONSABILE UNICO DEL PROGETTO
Arch. Alice Maniero

OGGETTO
Piano Nazionale di Ripresa e Resilienza (PNRR) - Missione 2 Componente 2
Linea di investimento 4.1 (M2C2-4.1) - "Rafforzamento mobilità ciclistica"
C.I. 15143 - "REALIZZAZIONE CICLOVIE URBANE - 2° LOTTO"
CUP F71B22000900001

FASE
PERIZIA DI VARIANTE N. 2

PROGETTISTA
[redacted]

TITOLO
PIANTA E PROFILO
ZONA ROTATORIA | DETTAGLI

ELABORATO
A411

REVISIONE	DATA	OGGETTO	REDATTO	VERIFICATO	APPROVATO
rev_00	30.11.2023	emissione			
rev_01	15.10.2024	VARIANTE			
rev_02	31.07.2025	VARIANTE 2			
rev_03					
rev_04					

1:50

prot. n.: 2308

NOME FILE: T4_A345-A411.dwg