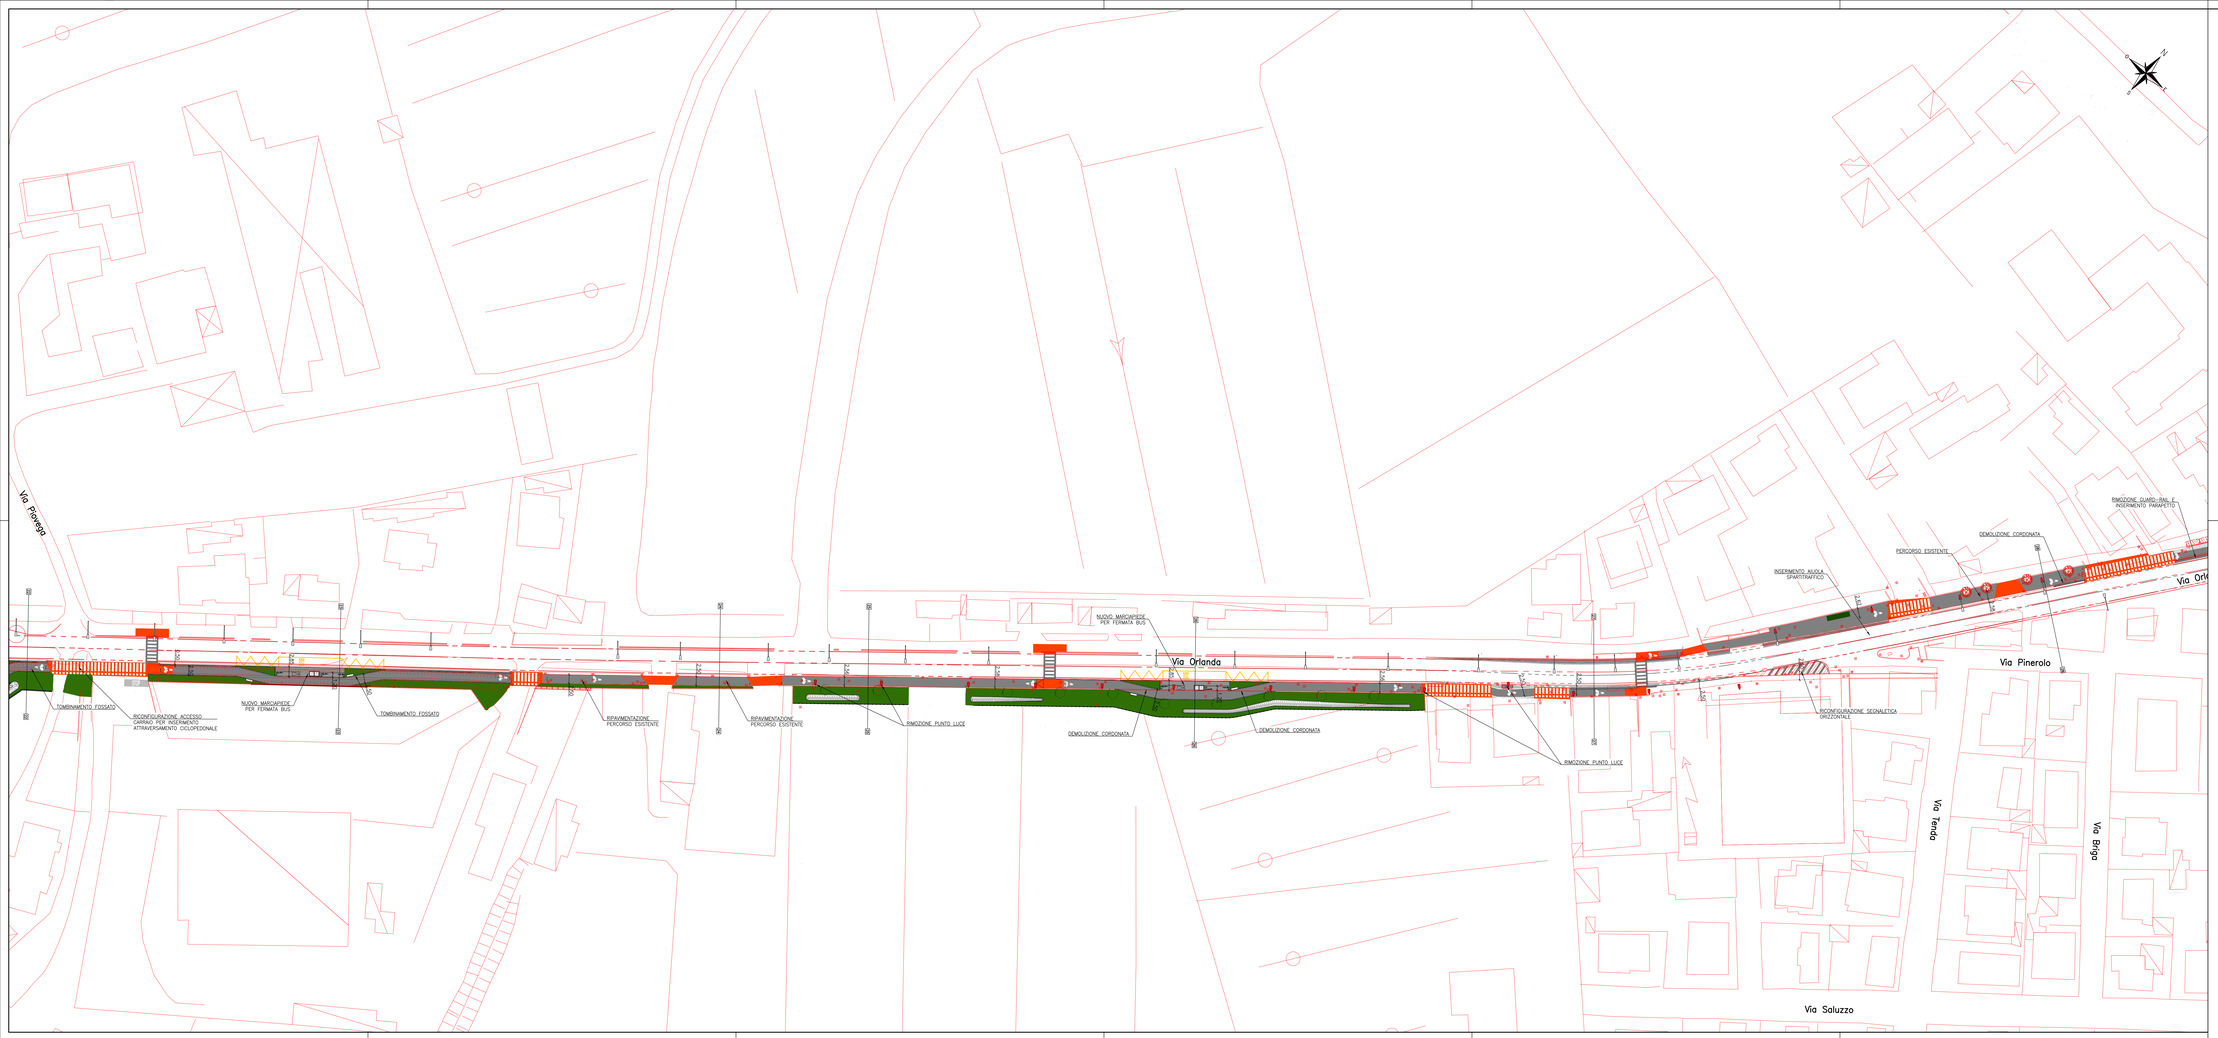

INQUADRAMENTO GENERALE

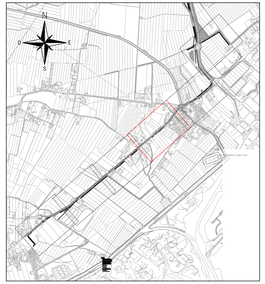

SCALA GRAFICA 1:500

0m 5 10 15 20 25m

CITTÀ DI VENEZIA

AREA LAVORI PUBBLICI, MOBILITÀ E TRASPORTI
Settore Pianificazione e Mobilità Sostenibile
Servizio Nuove Opere Mobilità Sostenibile

IL DIRETTORE
Ing. Simone Agrondi

IL DIRIGENTE
Ing. Roberto Di Bussolo

IL RESPONSABILE UNICO DEL PROGETTO
Arch. Cons. Alice Maniero

PROGETTO
PN Metro Plus 21-27 - VE3.2.8.3.a_2 Intervento di "COLLEGAMENTO CICLABILE DAL CENTRO DI TESSERA A CAMPALTO" (c.i. 14823)
CUP F71B20000160005

FASE
PROGETTO ESECUTIVO

PROGETTISTA
STUDIO MARTINI INGEGNERIA S.r.l.
info@martiniingegneria.it
Certificati Qualità,Ambiente,Sicurezza,Parità genere,SA8000

[redacted]

TITOLO
VIABILITÀ
PLANIMETRIA DELLO STATO SOVRAPPOSTO
TAVOLA 4 DI 6

ELABORATO
9D

REVISIONE	DATA	OGGETTO	REDATTO	VERIFICATO	APPROVATO	SCALA
Rev_01	Settembre 2025	Prima emissione	[redacted]			1:500
						NOME FILE:
						20000EXT_plan sovrapposto_1.dwg

COESIONE ITALIA 2021-2027

Cofinanziato dall'Unione europea