


PLANIMETRIA DI PROGETTO SU ORTOFOTO - FINESTRA 10



INQUADRAMENTO GENERALE

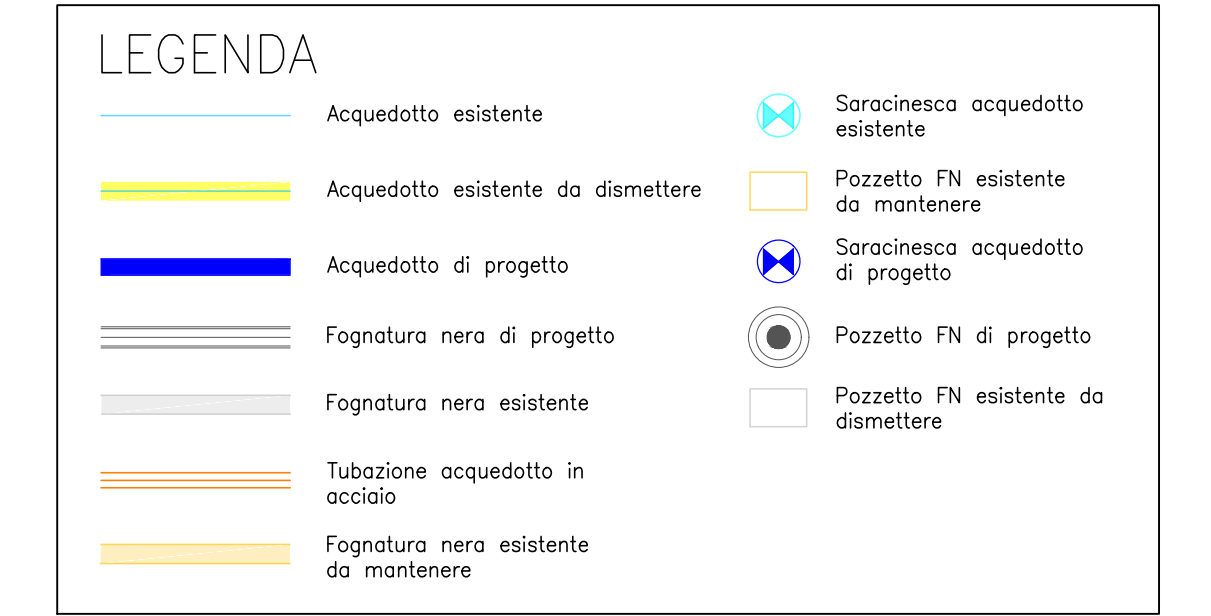

SCALA GRAFICA 1:200

0m 2 4 6 8 10m

PLANIMETRIA DI PROGETTO SU ORTOFOTO - FINESTRA 11



IL DIRETTORE Ing. Simone Agrondi

IL DIRETTORE GENERALE Ing. Giuseppe Boscolo Lisetto

IL RESPONSABILE UNICO DEL PROGETTO Arch. Cons. Alice Maniero

PROGETTO PN Metro Plus 21-27 - VE3.2.8.3 a_2 Intervento di "COLLEGAMENTO CICLABILE DAL CENTRO DI TESSERA A CAMPALTO" (c.i. 14823) CUP F71B20000160005

FASE PROGETTO ESECUTIVO

PROGETTISTA STUDIO MARTINI INGEGNERIA S.r.l.



ELABORATO 25F

TITOLO ACQUEDOTTO PLANIMETRIA DI PROGETTO TAVOLA 6 DI 8

REVISIONE DATA 01/09/2023 OGGETTO Prima emissione REDATTO VERIFICATO APPROVATO SCALA 1:200

NUMERO FILE 33665831_plan_10a_1.dwg

COESIONE ITALIA 21-27

Cofinanziato dall'Unione europea

