




SEZIONE I-I
SCALA 1:100

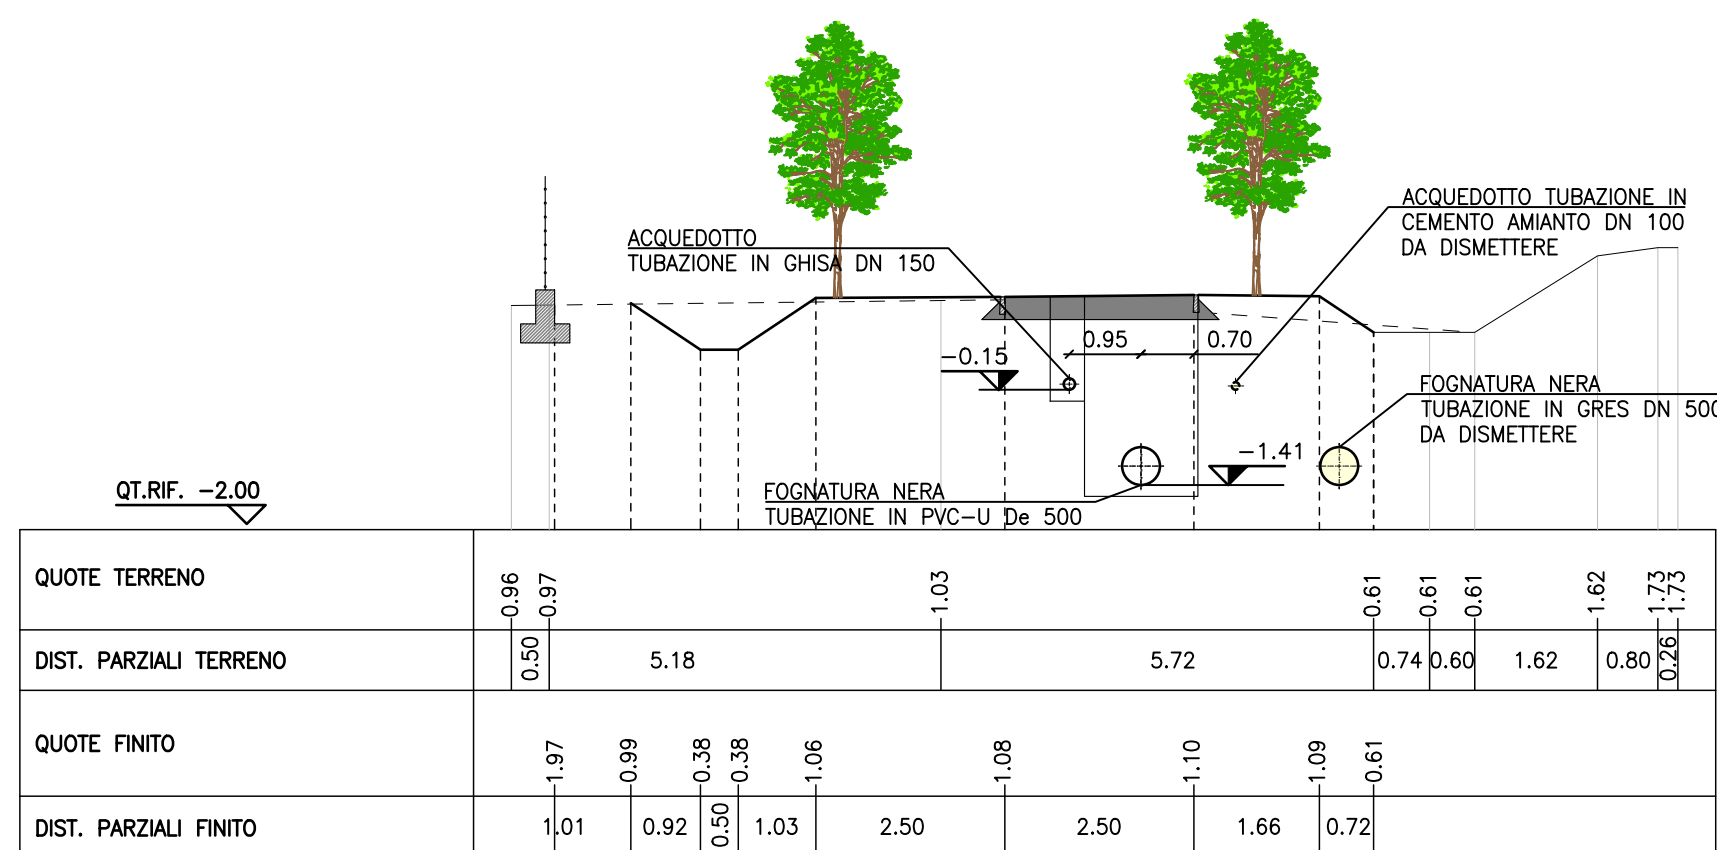


SEZIONE J-J
SCALA 1:100

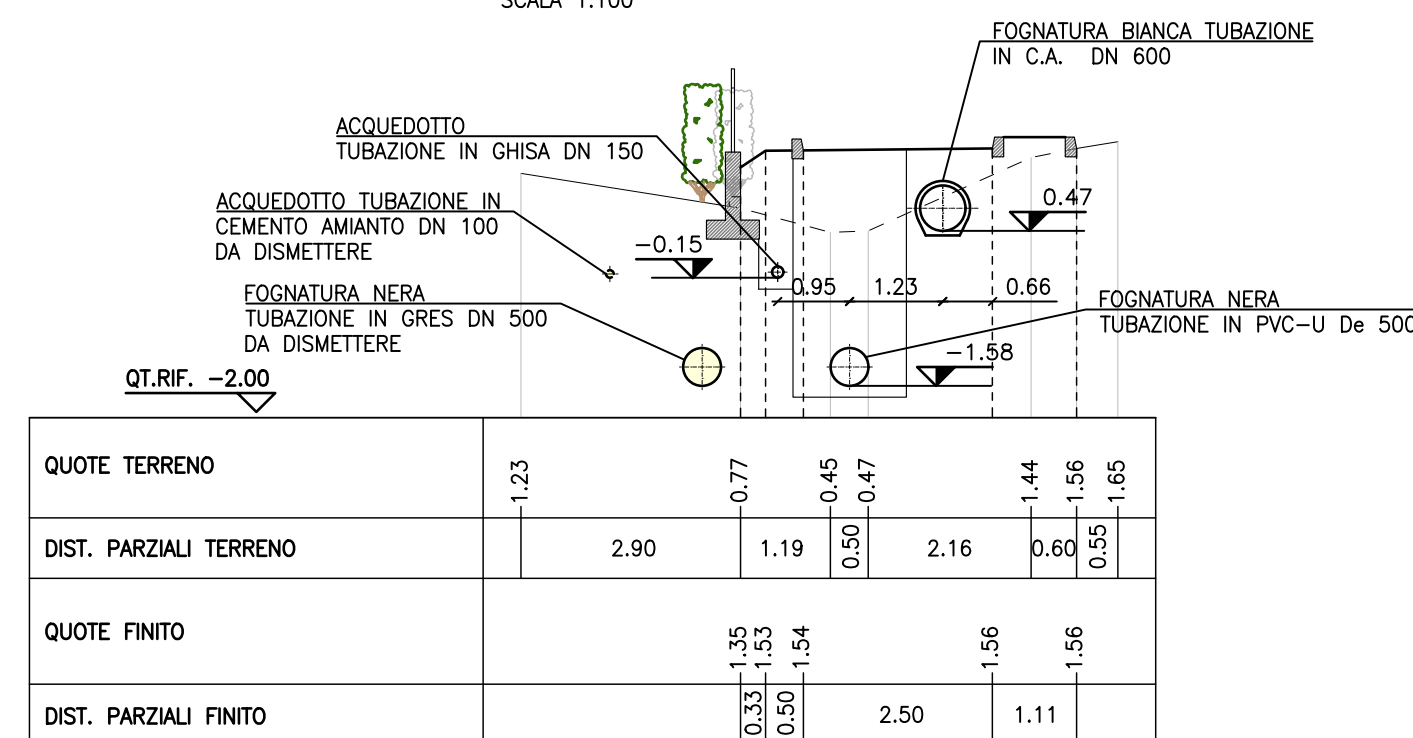


SEZIONE K-K
SCALA 1:100

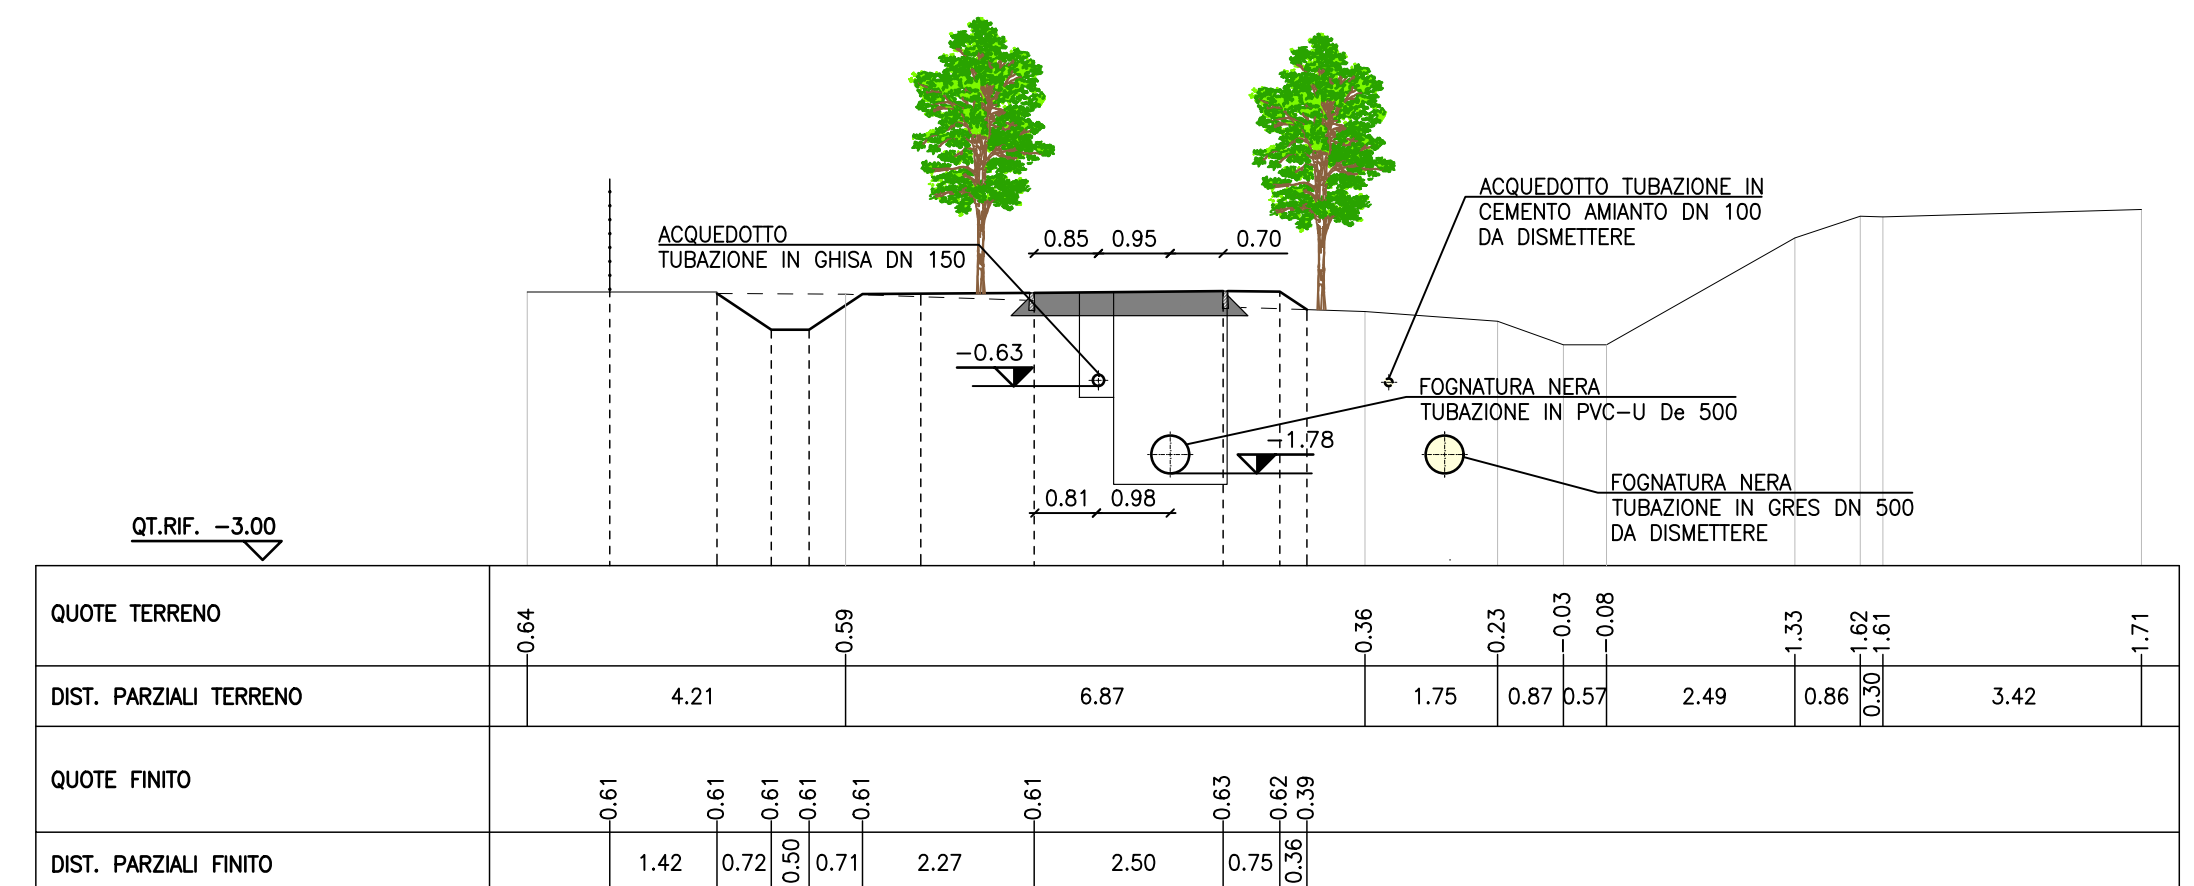

SEZIONE L-L
SCALA 1:100

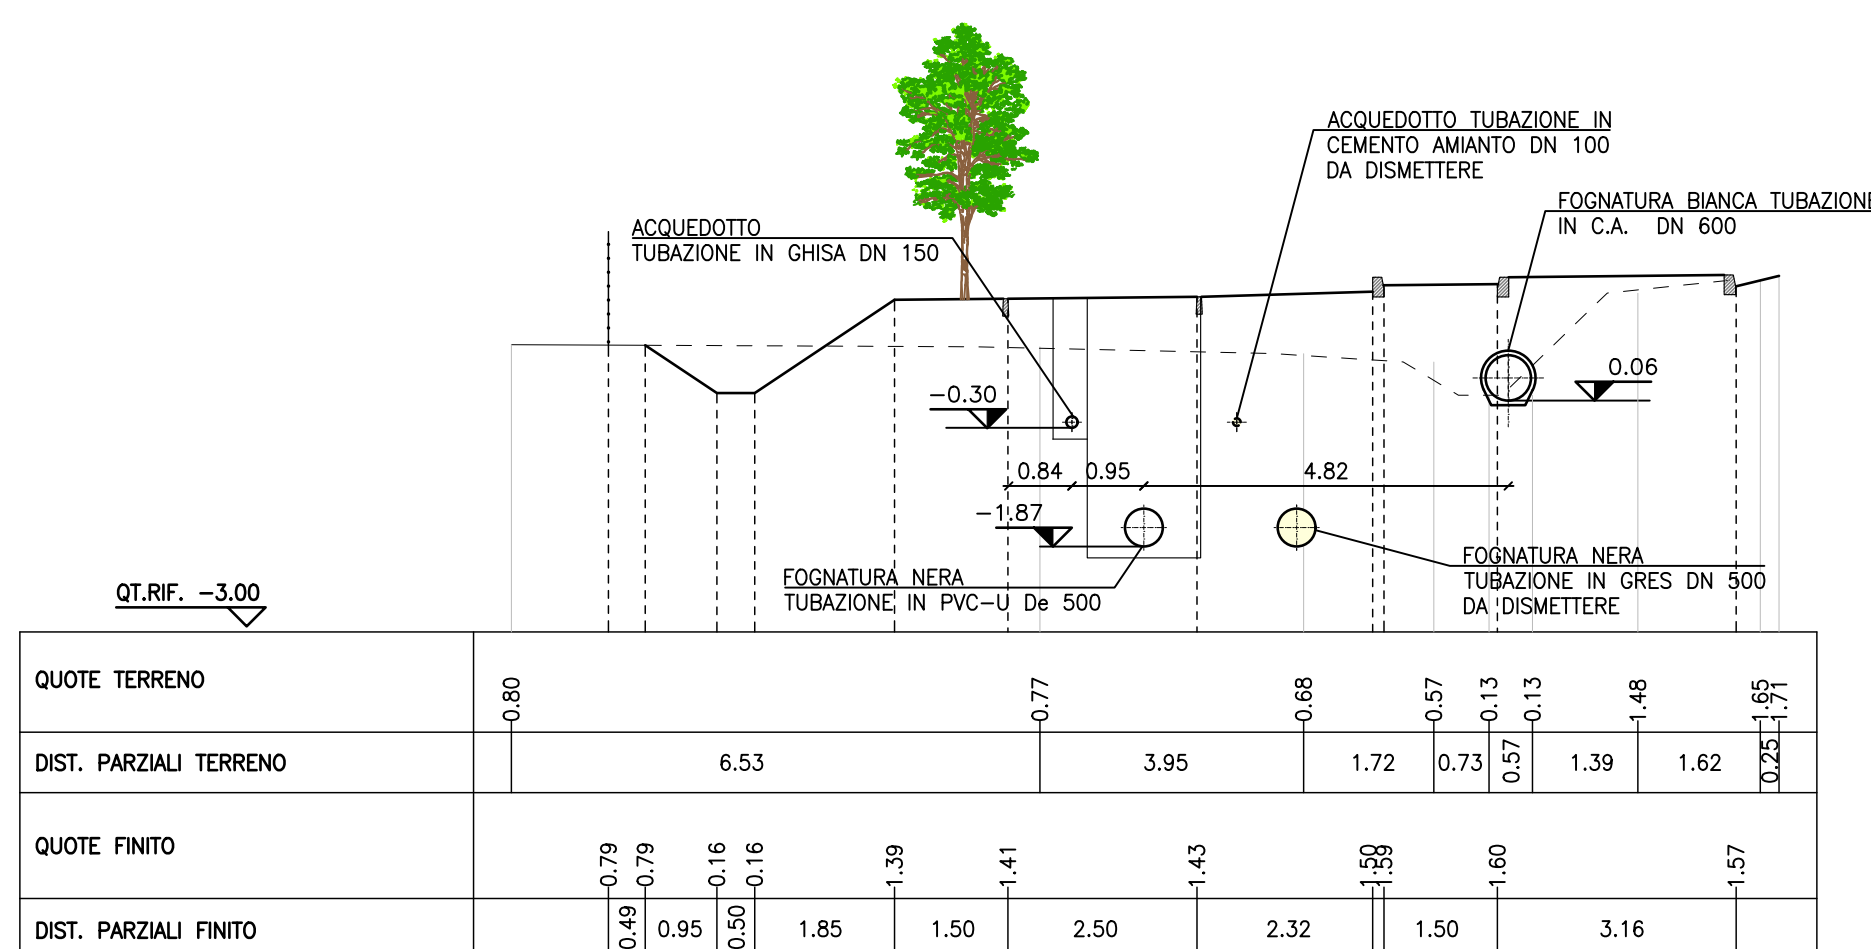


SEZIONE M-M
SCALA 1:100

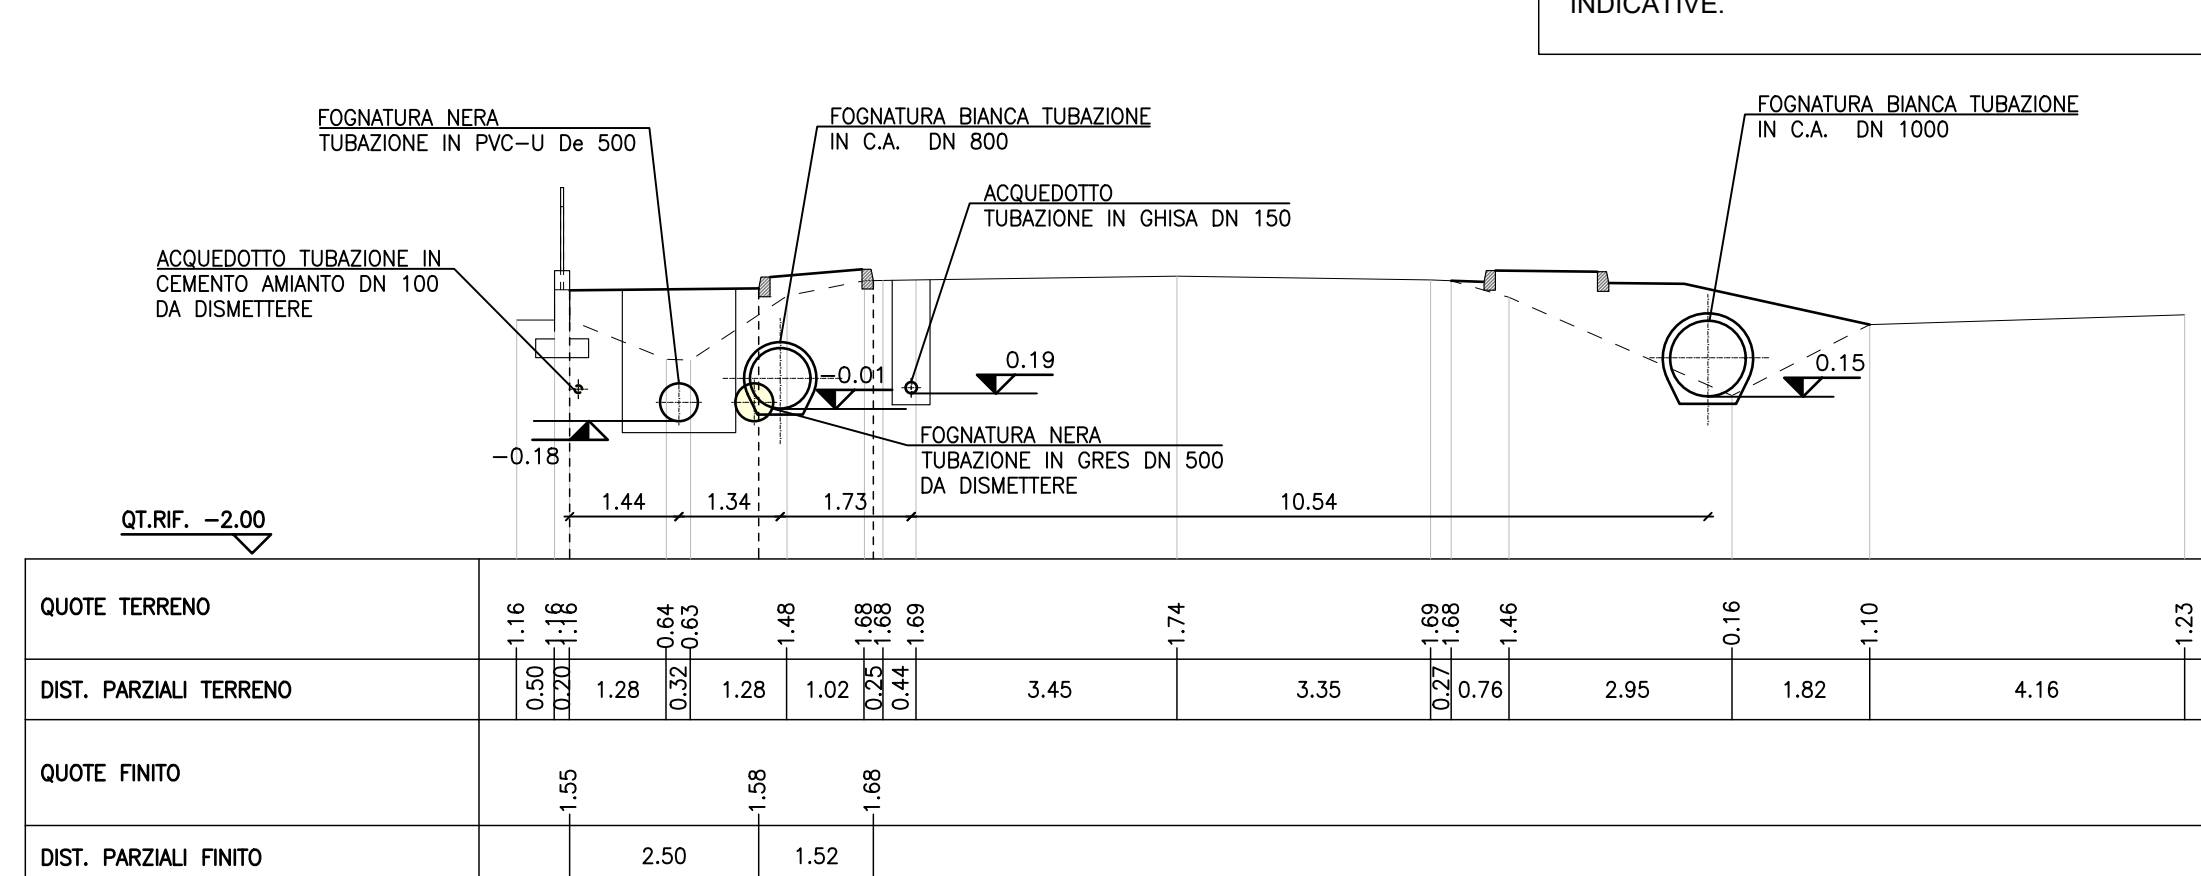


NOTA:
LE QUOTE ALTIMETRICHE DELLE CONDOTTE DELLA RETE IDRICA E DI FOGNATURA NERA RISULTANO ESSERE INDICATIVE.

SEZIONE N-N
SCALA 1:100

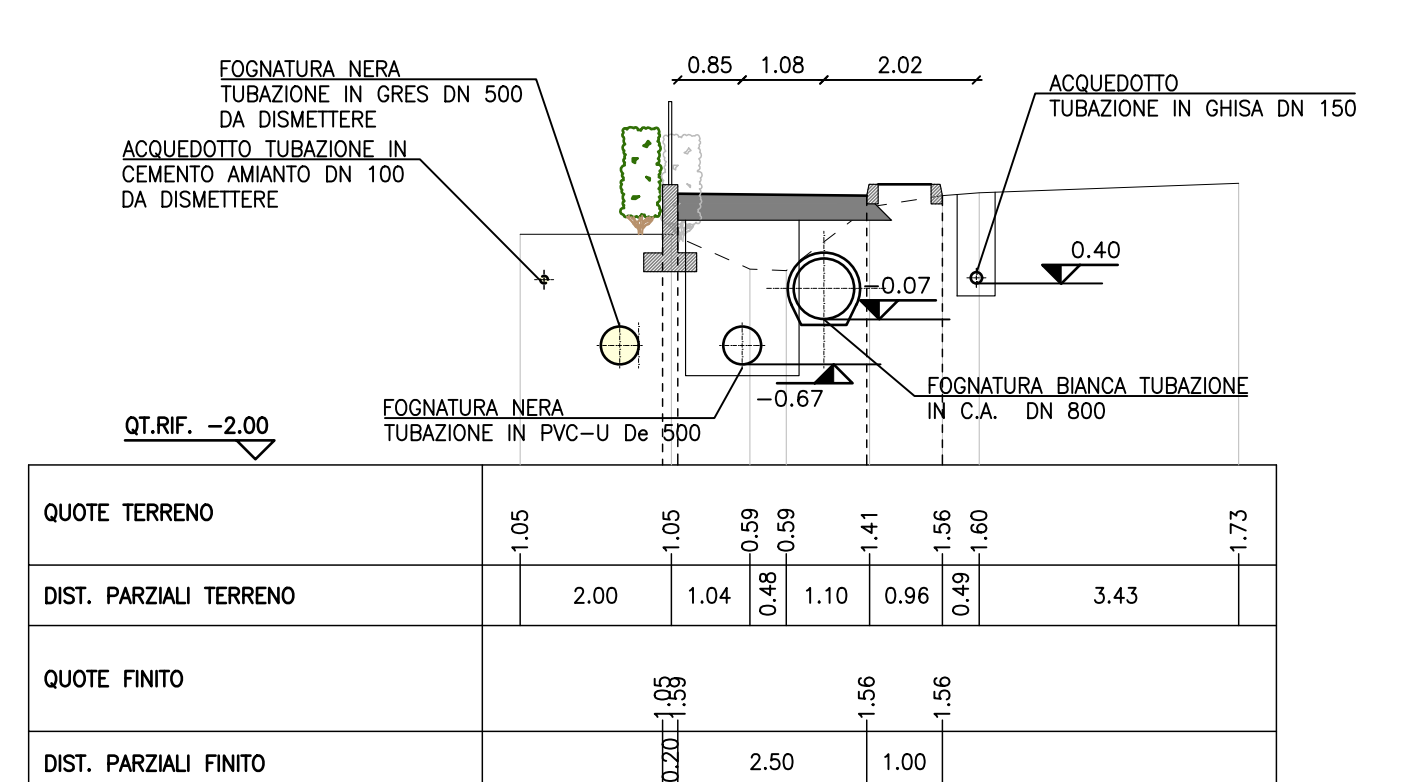


SEZIONE 0-0
SCALA 1:100

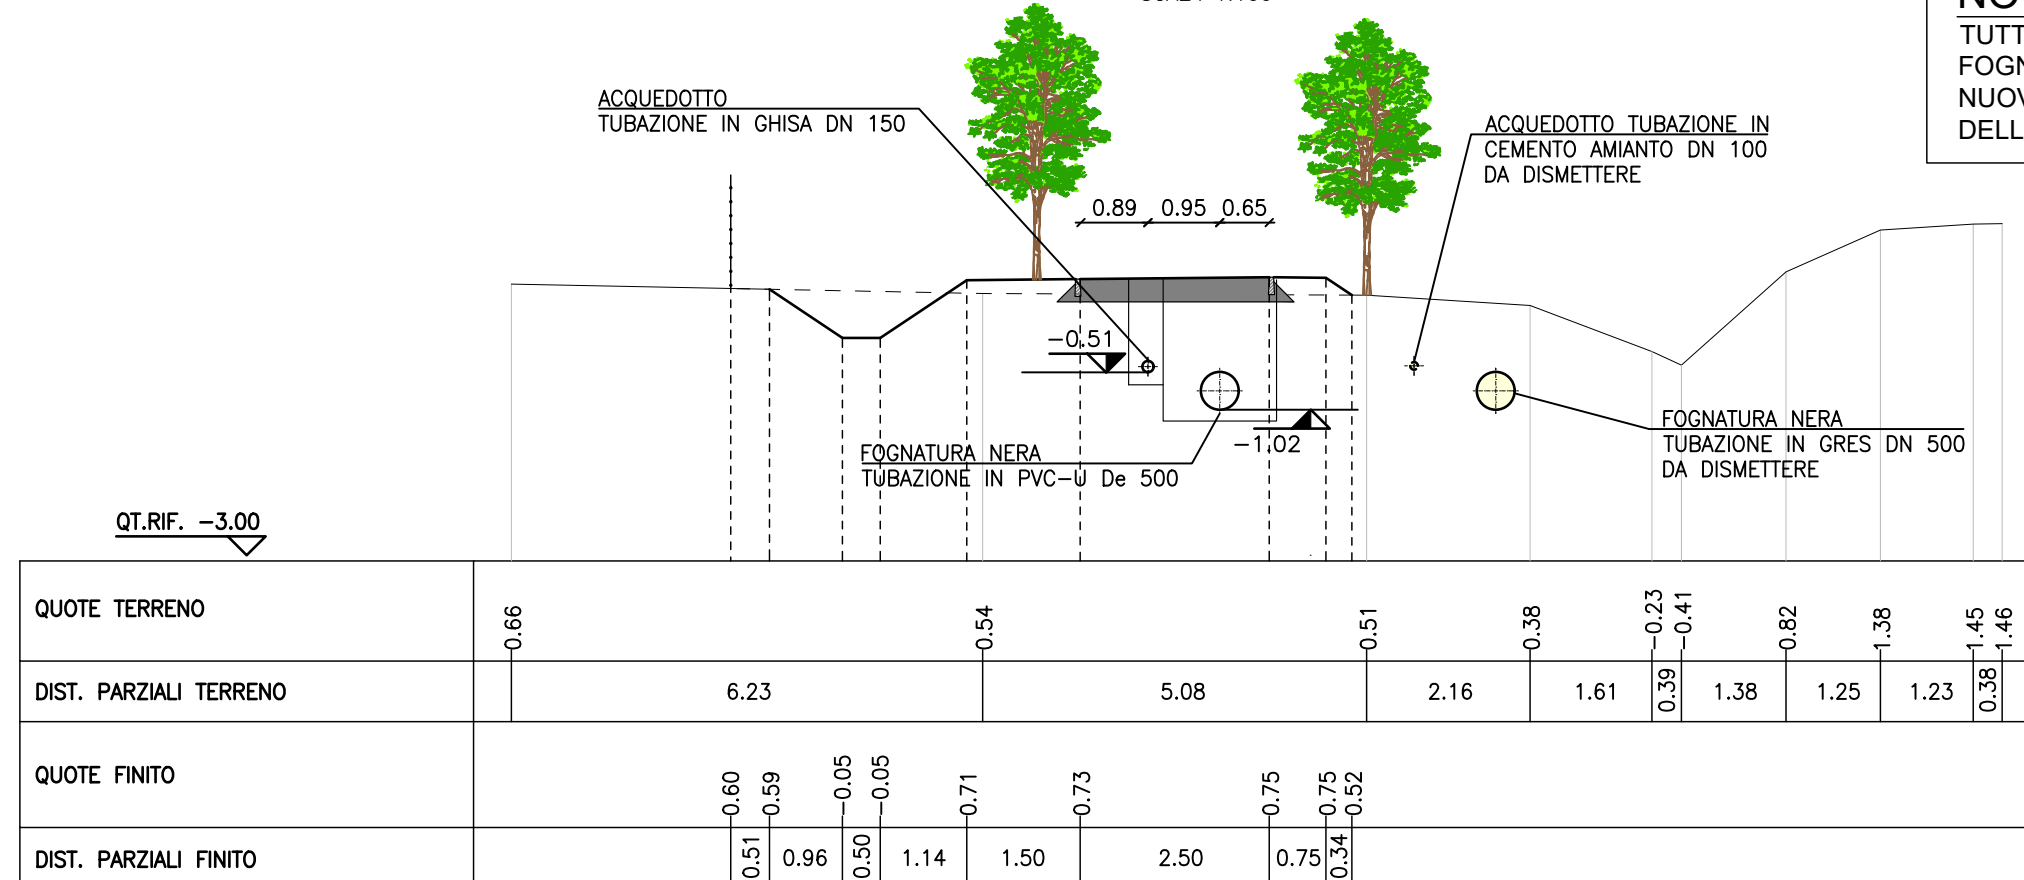


NOTA:
TUTTI GLI STACCHI ESISTENTI DELLA RETE IDRICA E DI
FOGNATURA NERA DOVRANNO ESSERE SPOSTATI ALLE
NUOVE CONDOTTE DI PROGETTO A CURA
DELL'APPALTATORE.



SEZIONE P-P
SCALA 1:100

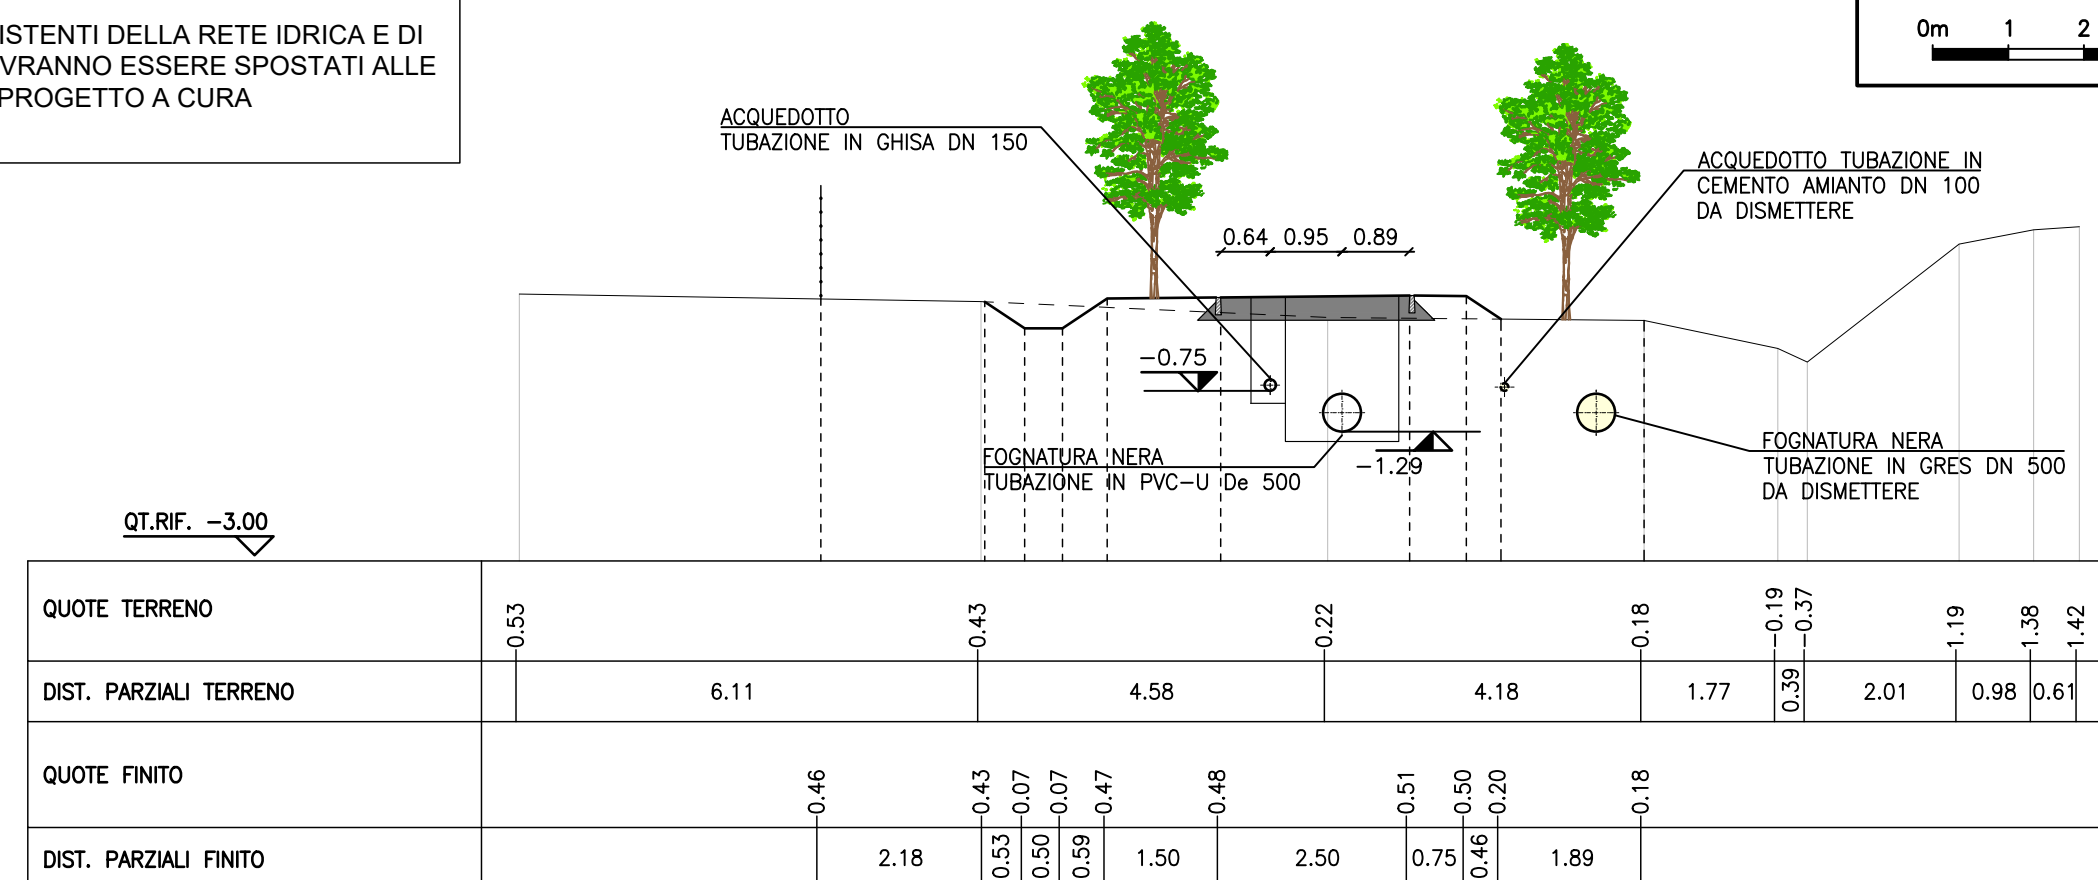

SEZIONE Q-Q
SCALA 1:100

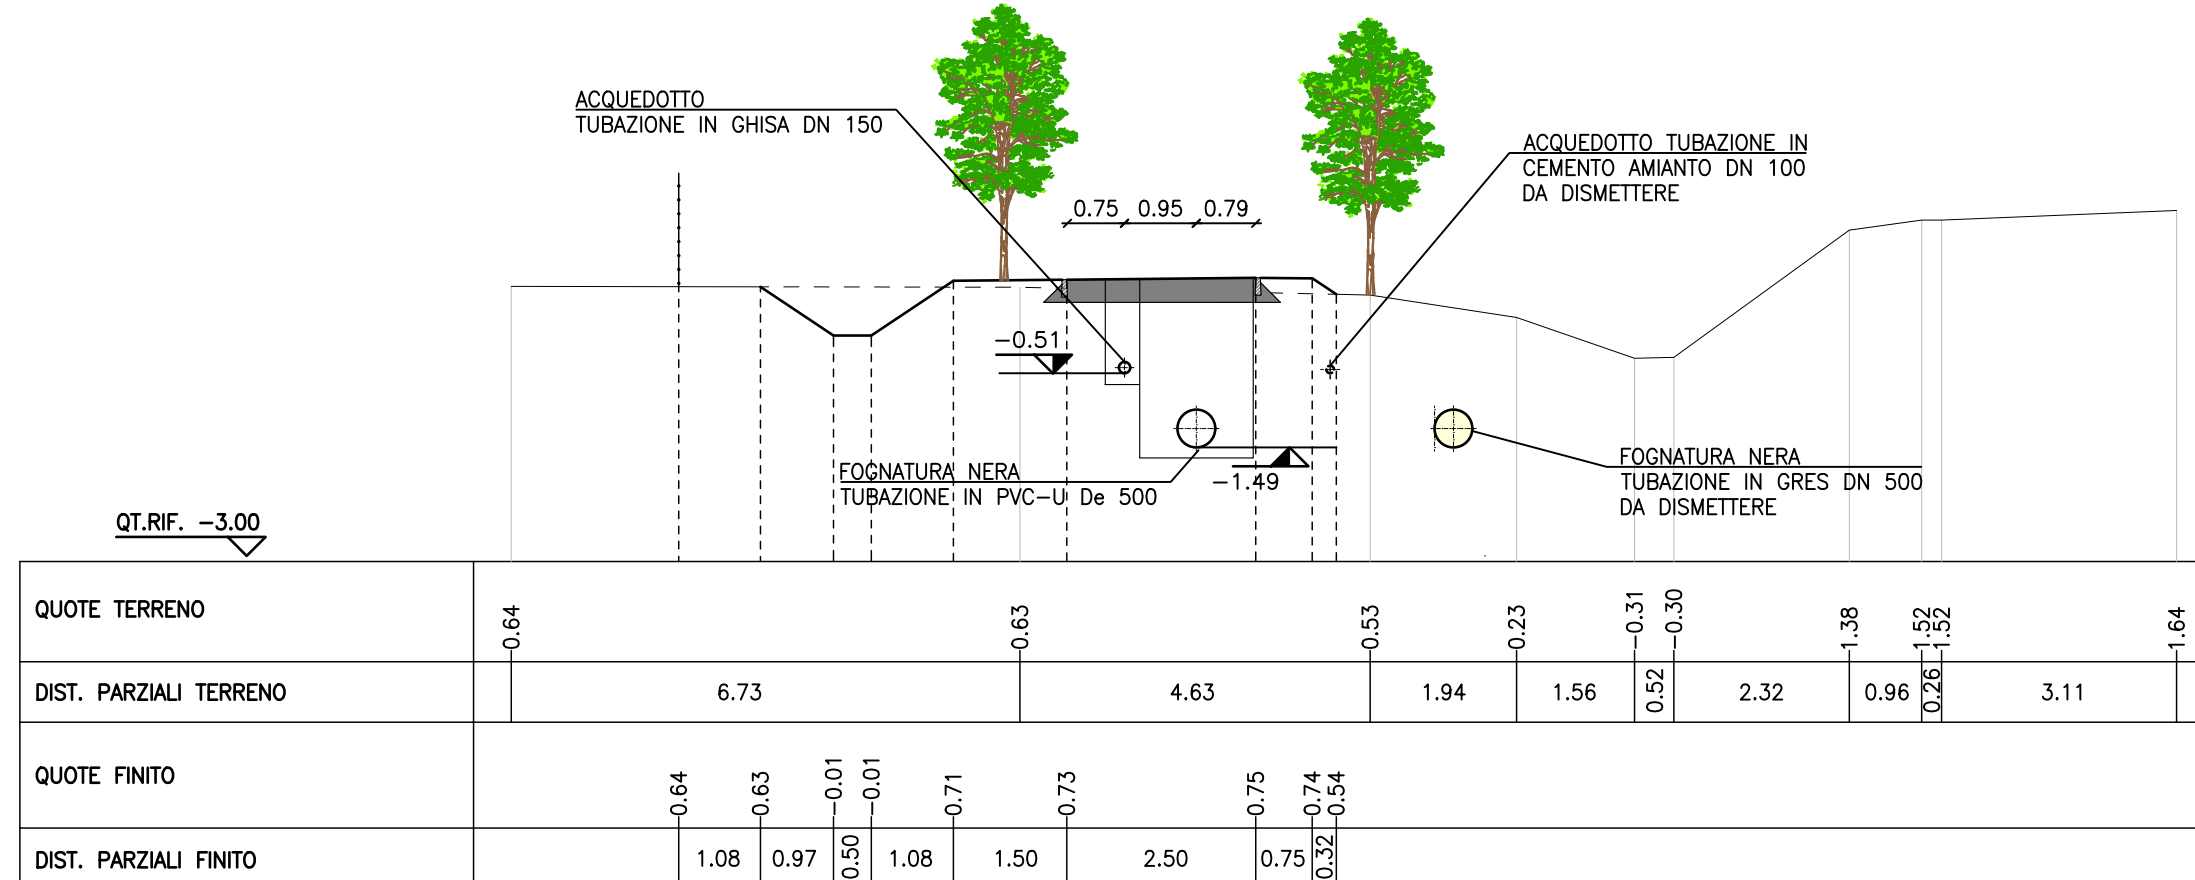

SEZIONE R-R
SCALA 1:100

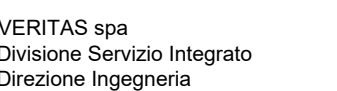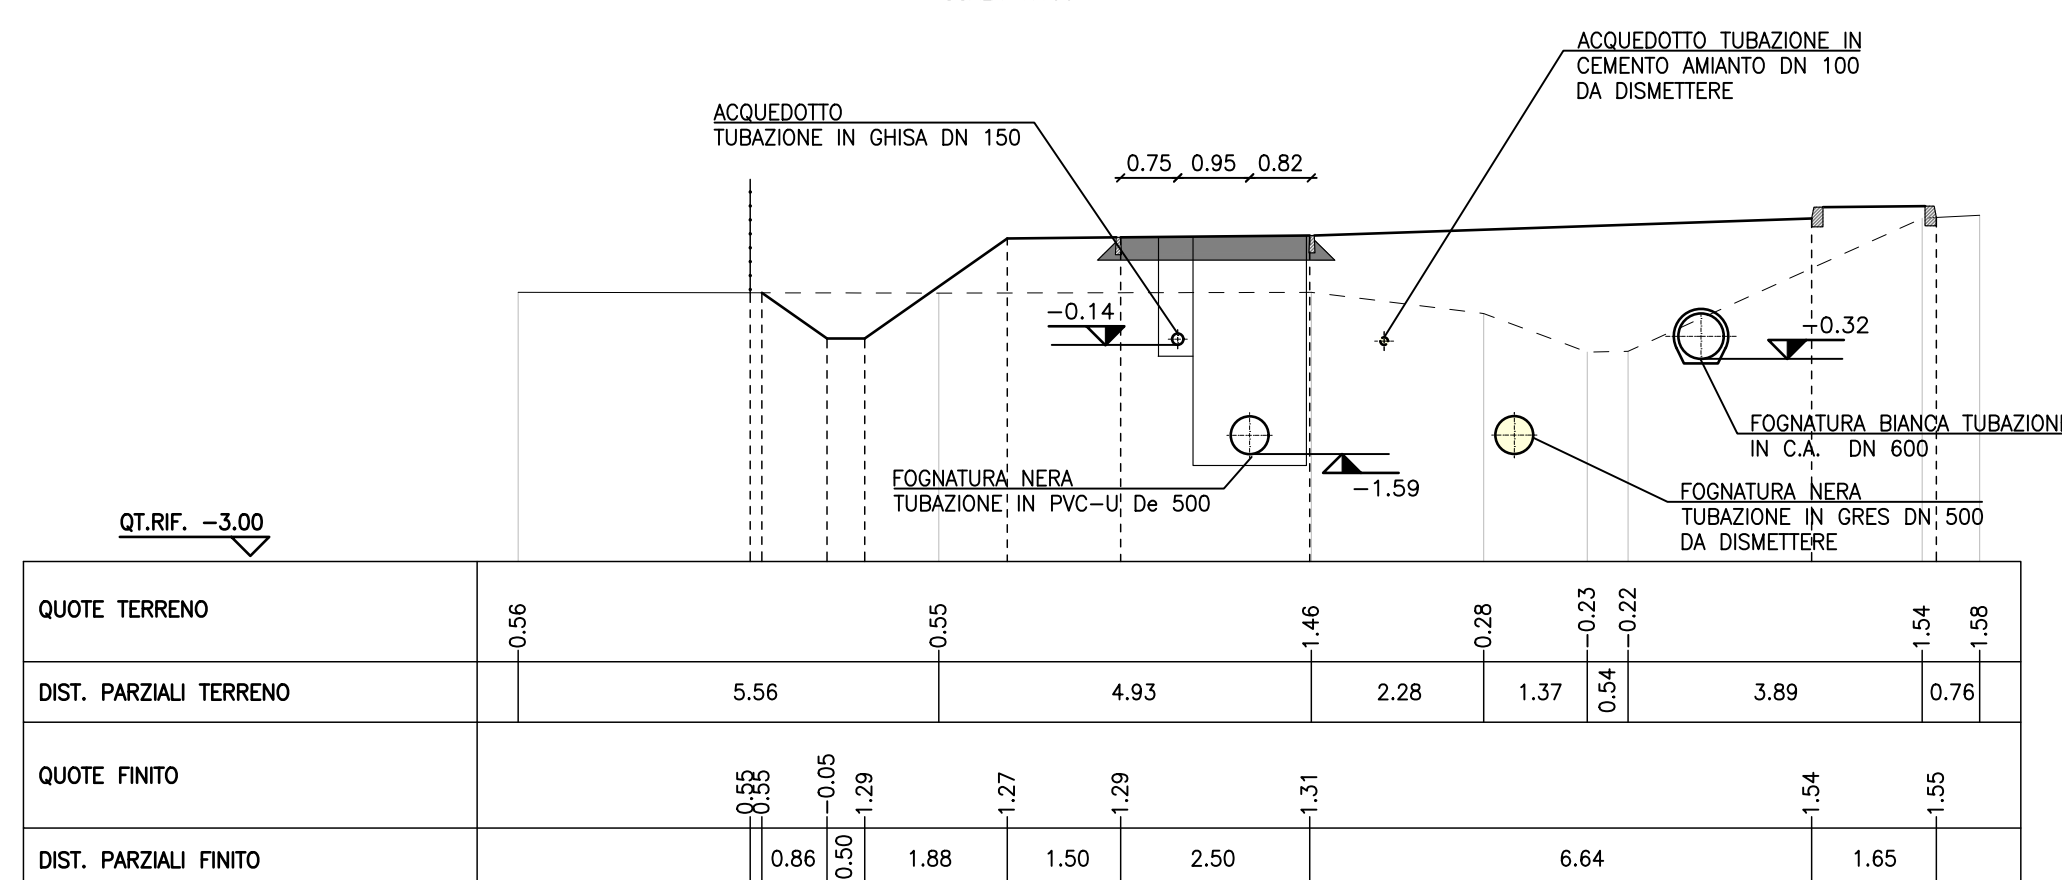

PROGETTO ESECUTIVO

