
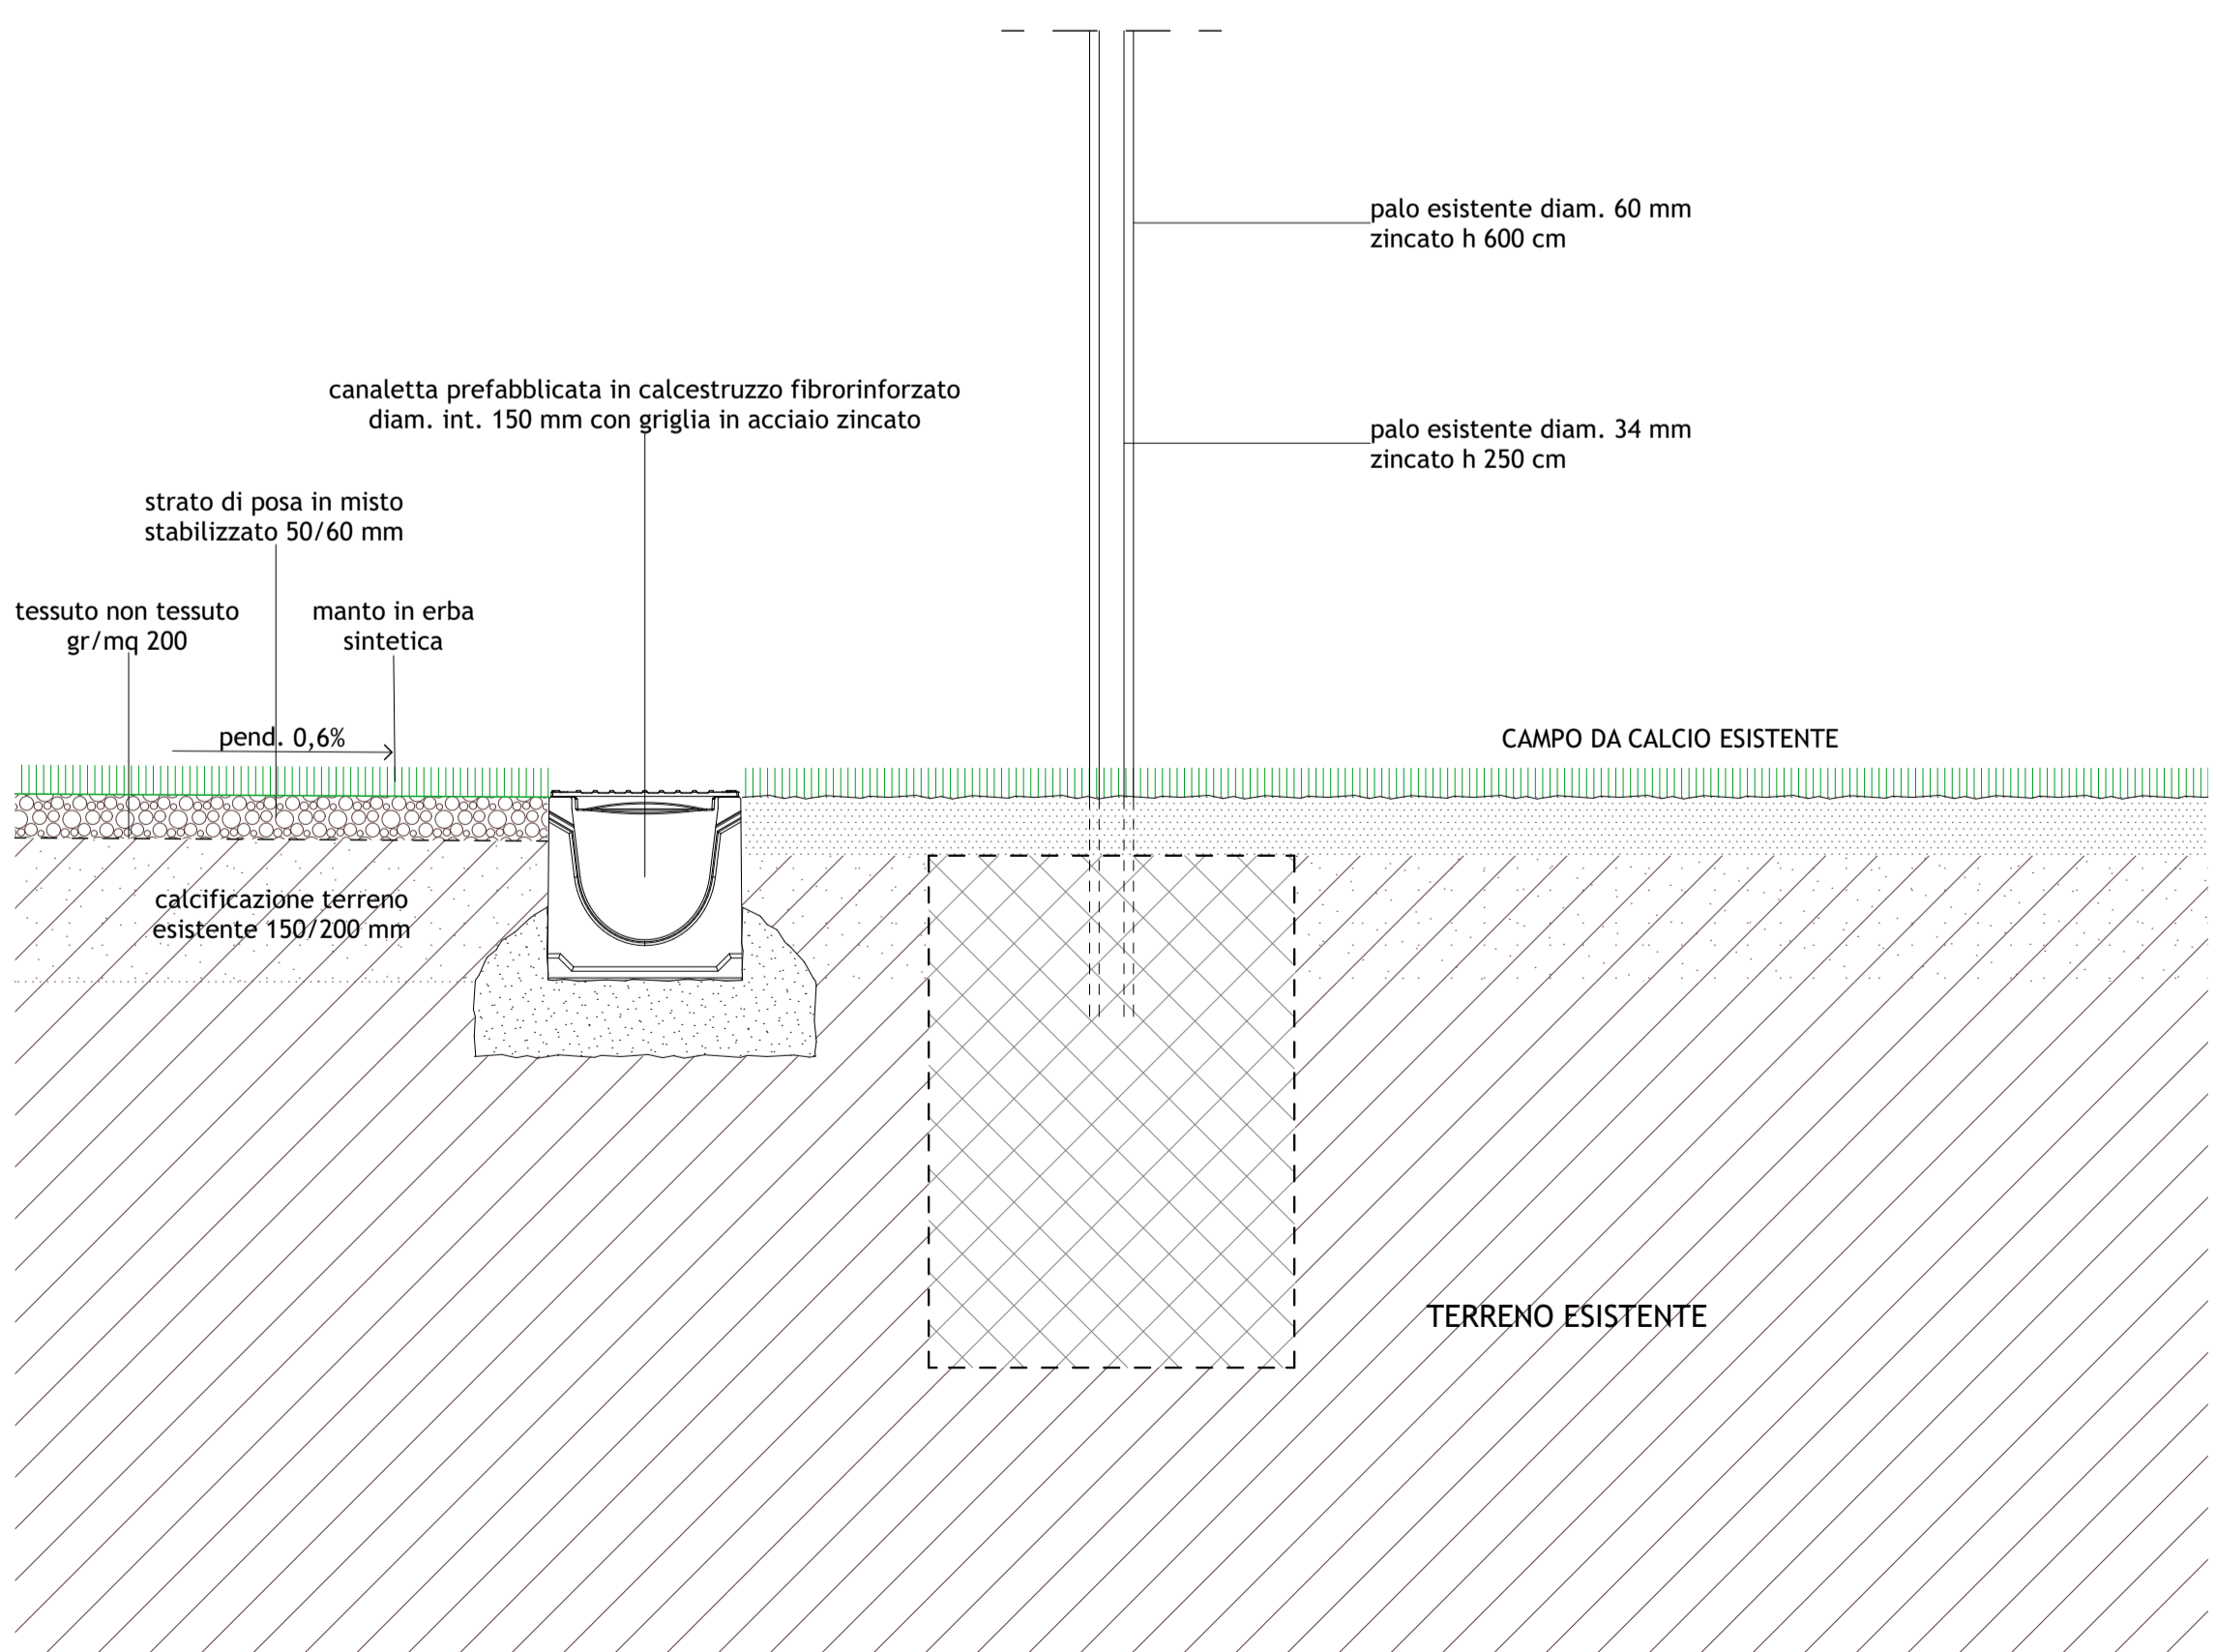



PARTICOLARE 1

PARTICOLARE 2

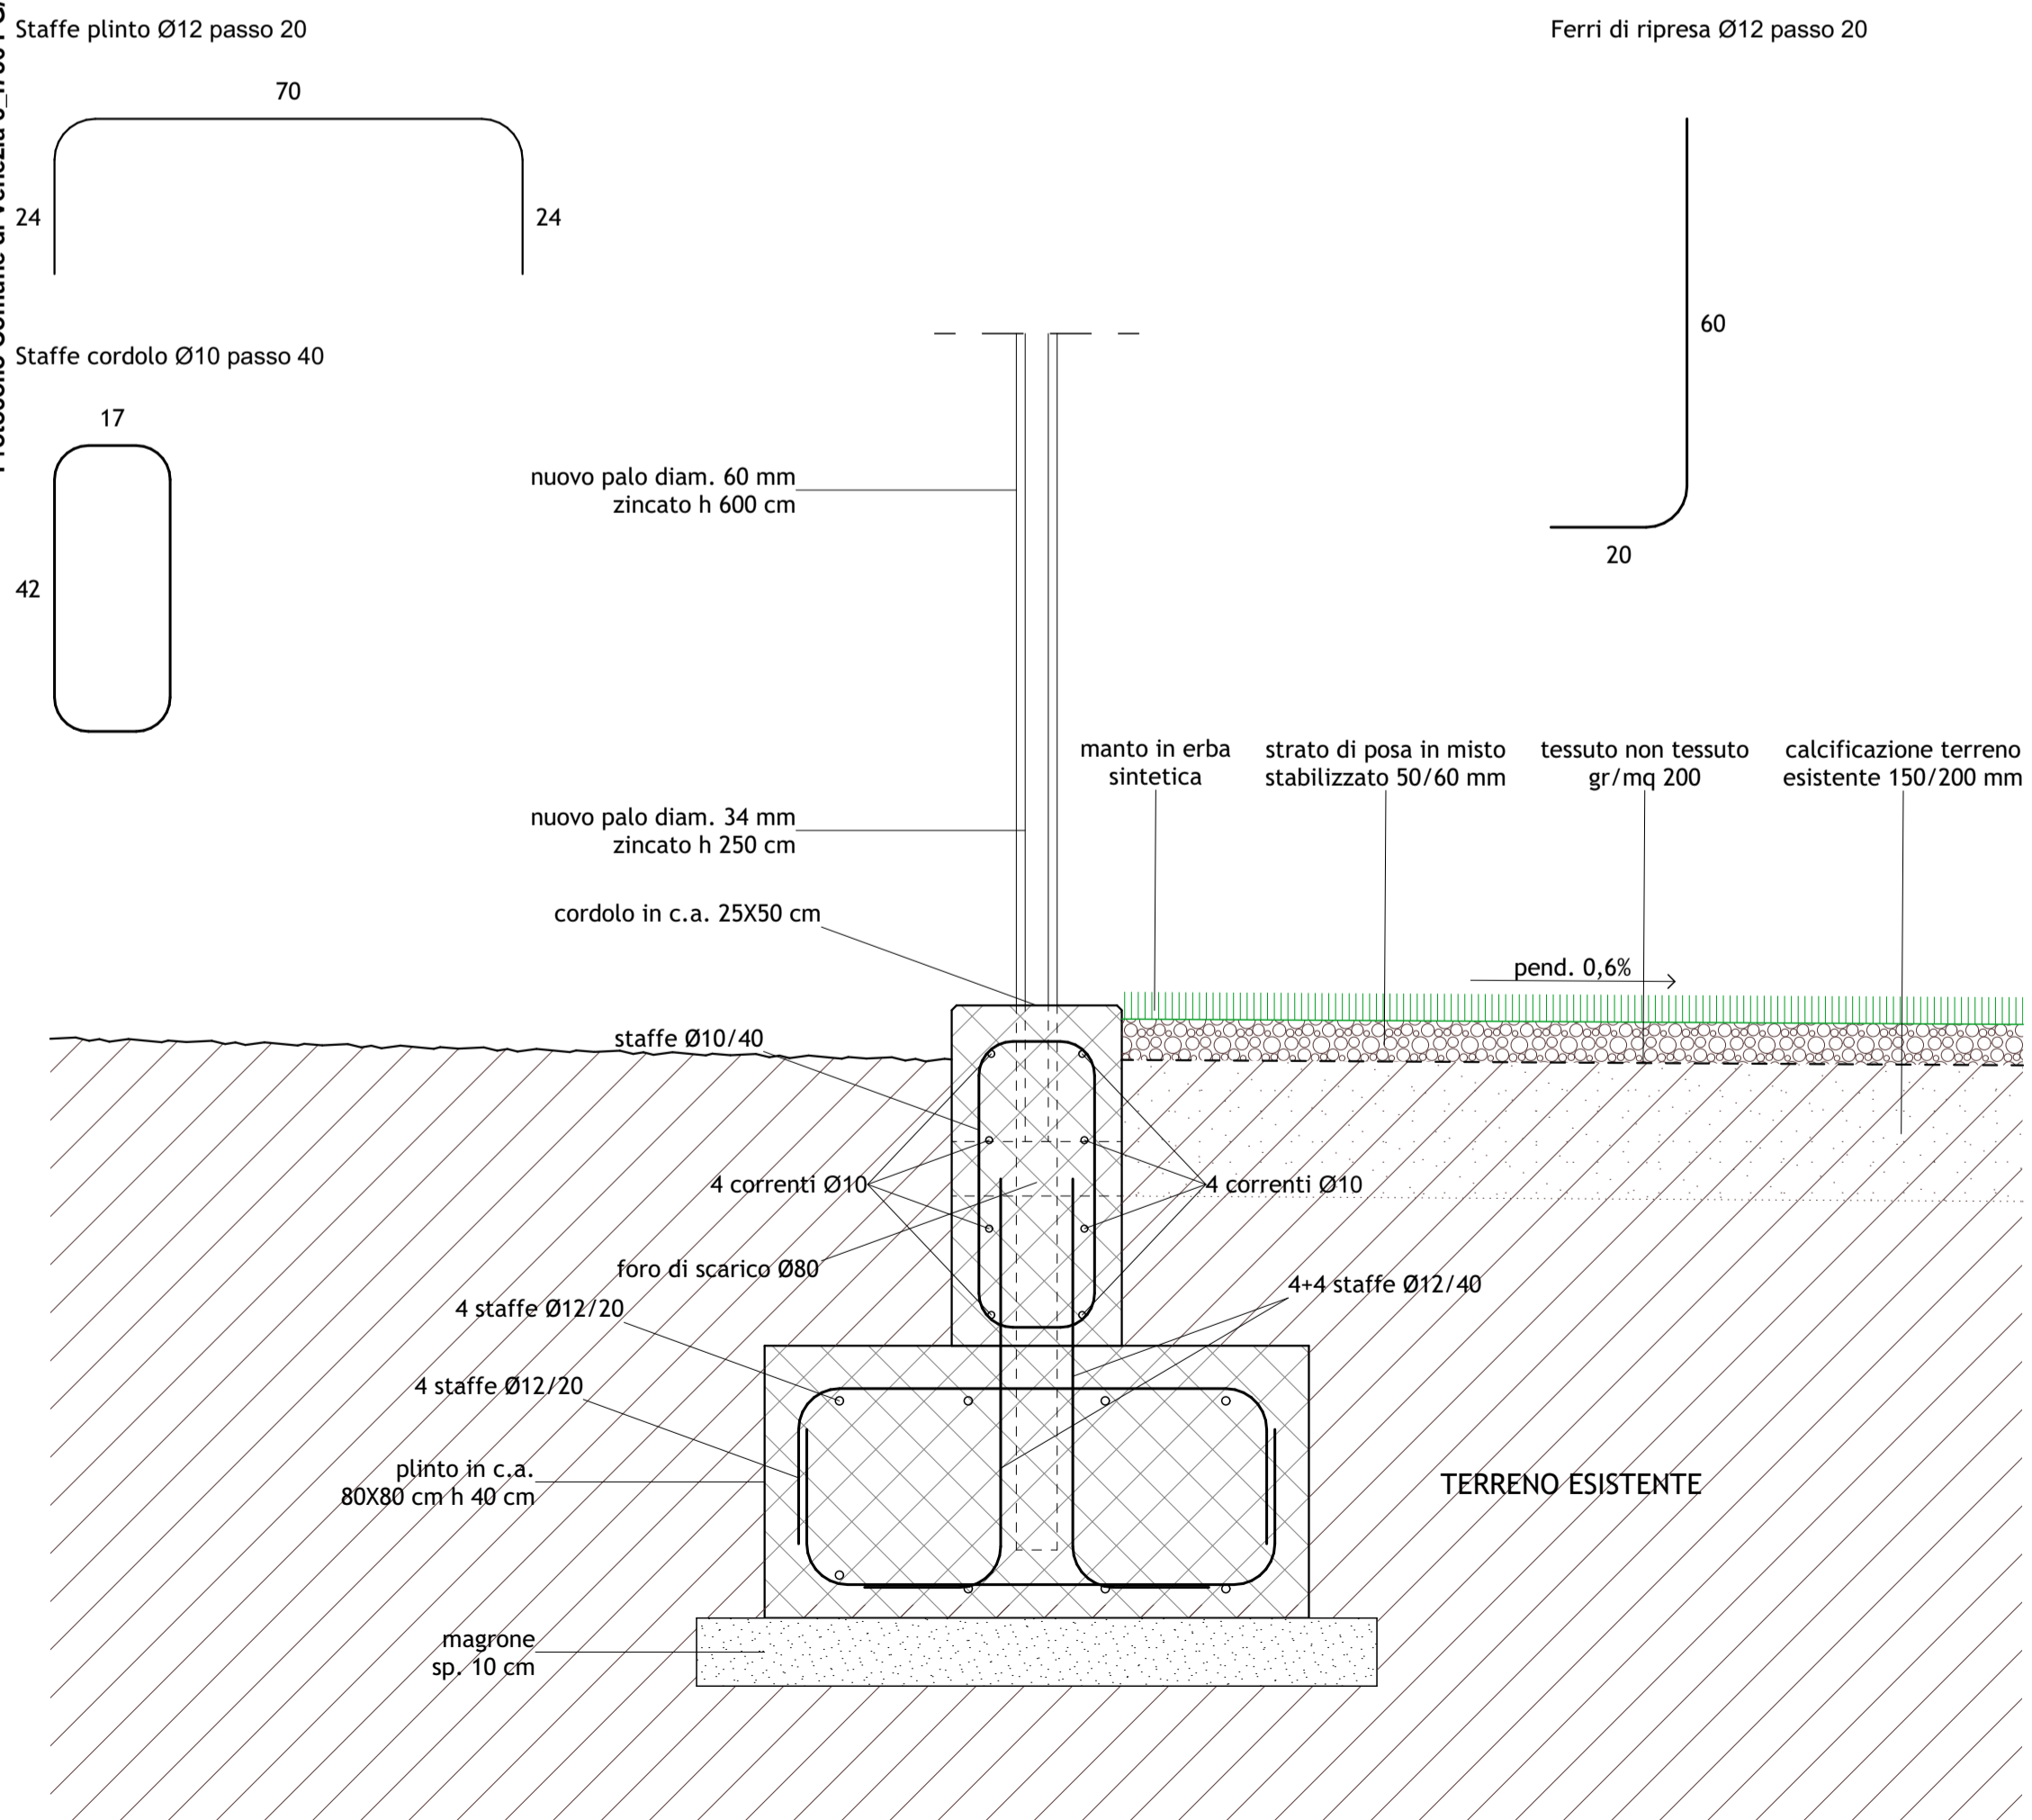

PARTICOLARE 3

PARTICOLARE 4

 <b>COMUNE DI VENEZIA</b> Area Lavori Pubblici, Mobilità e Trasporti Settore Edilizia Comunale Venezia Centro Storico e Isole Dirigente: Arch. Silvia Loreto	
<b>C.I. 15514 - COMPLETAMENTO SISTEMAZIONE AREE ESTERNE IMPIANTO SPORTIVO BALLARIN - CAMPO DA ALLENAMENTO</b>	
Il Responsabile Unico del Progetto Ing. Giovanni Voltolina	
<b>PROGETTO ESECUTIVO</b>	
<b>PARTICOLARI</b>	
Il progettista Arch. Sara Anastasia Arch. Maria Chiara Lovisetto	<b>C.02</b>
Collaboratori:	CODICE SCALA DATA AGGIORNAMENTO
	<b>1:10</b> <b>20/10/2025</b> <b>REV.</b>

Protocollo Comune di Venezia c. 1736 PCI/2025/0602636 del 11/11/2025 - Pag. 1 di 1